


PLANTA DE LAYOUT

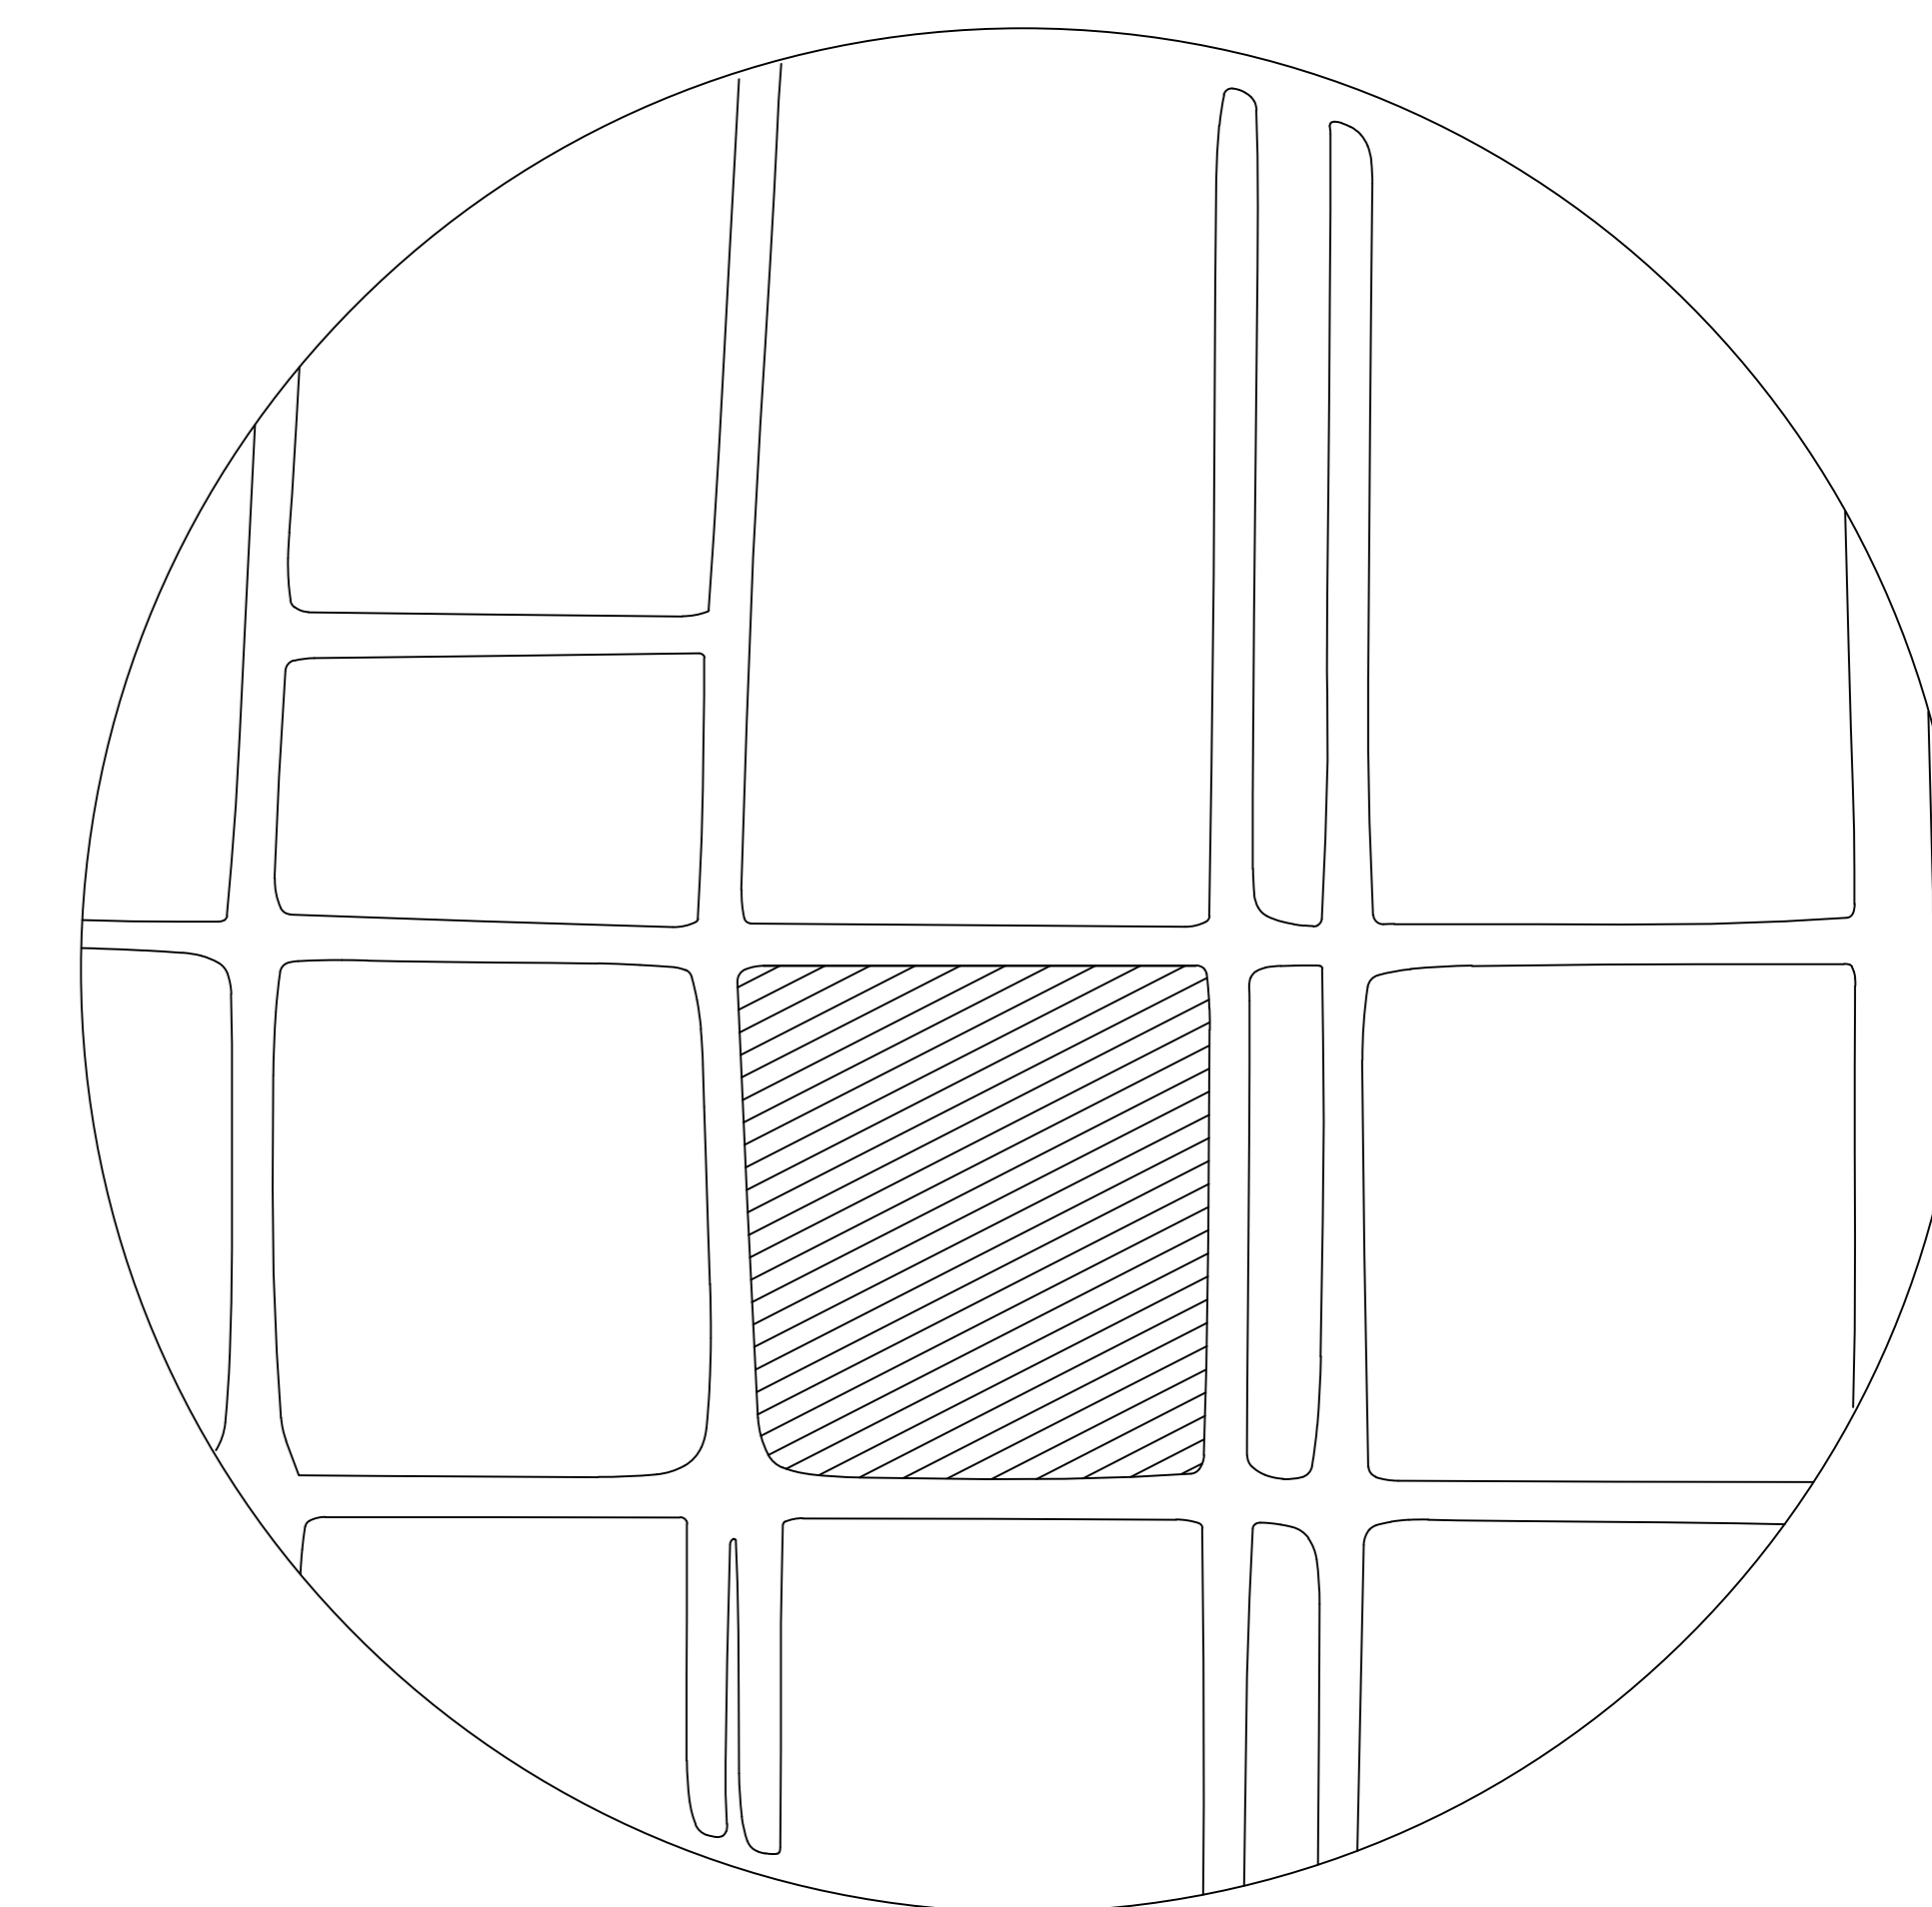

PLANTA DE SITUAÇÃO

CONTEÚDO

PLANTA BAIXA



Resp. Técnico
ANA PAULA RIBEIRO SENA RUFO
CAU/TO: A168406-0

PROJETO_ARQUITETÔNICO

Cliente
DOUGLAS_APARECIDO_DE_OLIVEIRA
CEP 77840000 TELEFONE (63)99135-7979
EMAIL GABINETECARMOLANDIA@GMAIL.COM
Endereço
AVENIDA_ARAGUAIA_SEM_NUMERO,CENTRO

Descrição PROJETO_ARQUITETÔNICO Prancha 02/05

Data 18/04/2026 Escala INDICADA

Desenho: LUMA_DA_COSTA_MOURA Revisão: 00