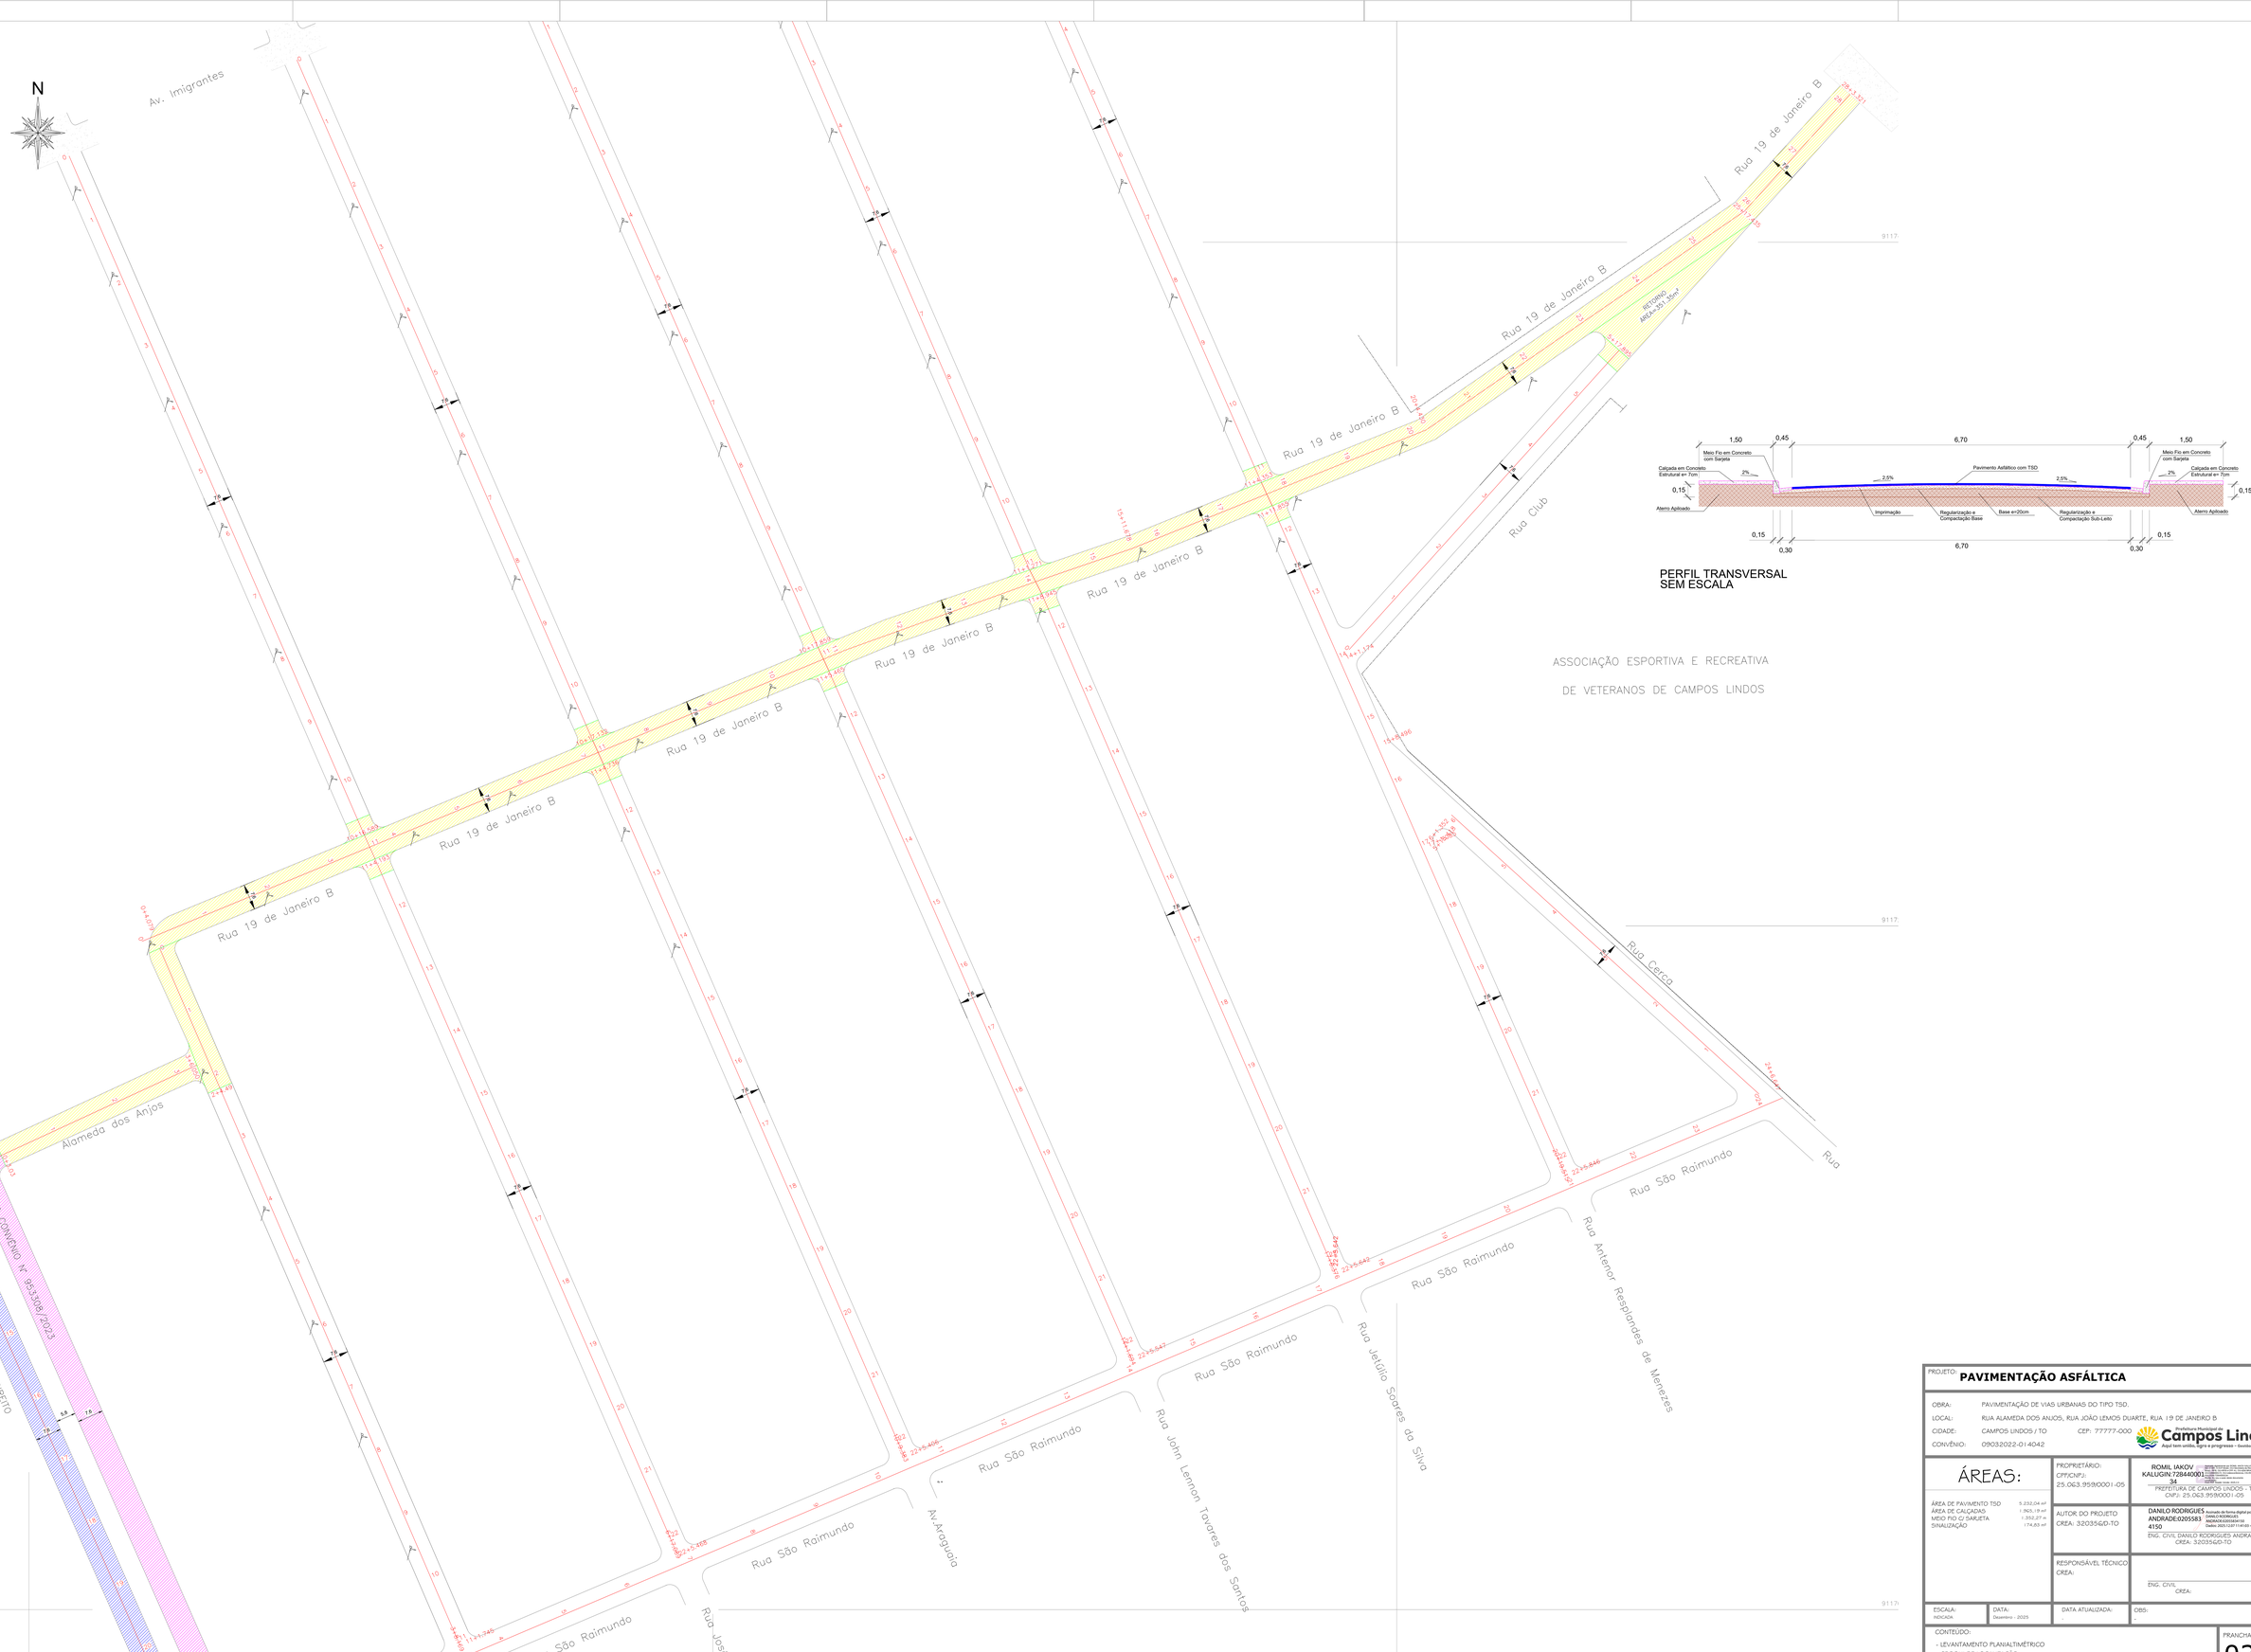

PERFIL TRANSVERSAL
SEM ESCALA

ASSOCIAÇÃO ESPORTIVA E RECREATIVA

DE VETERANOS DE CAMPOS LINDOS

LEVANTAMENTO PLANIALTIMÉTRICO
ESCALA: 1/600

PROJETO: **PAVIMENTAÇÃO ASFÁLTICA**

OBRA: PAVIMENTAÇÃO DE VIAS URBANAS DO TIPO TSD.

LOCAL: RUA ALAMEDA DOS ANJOS, RUA JOÃO LEMOS DUARTE, RUA 19 DE JANEIRO B

CIDADE: CAMPOS LINDOS / TO CEP: 77777-000

CONVÊNIO: 09032022-014042

Prefeitura Municipal de Campos Lindos
Aqui tem união, fogo e progresso - Gestão: 2025/2028

ÁREAS:

ÁREA DE PAVIMENTO TSD	5.232,04 m²
ÁREA DE CALÇADAS:	1.765,19 m²
MEIO FIO C/ SARJETA	1.552,27 m
SINALIZAÇÃO	174,83 m²

PROPRIETÁRIO:
CPF/CNPJ:
25.063.959/0001-05

ROMIL IAKOV KALUGIN:72844000134
PREFEITURA DE CAMPOS LINDOS - TO
CNPJ: 25.063.959/0001-05

AUTOR DO PROJETO
CREA: 32035GD-TO

DANILO RODRIGUES ANDRADE:02055834150
Assinado de forma digital por DANILO RODRIGUES ANDRADE:02055834150
Dados: 2025.12.07 11:41:03 -03'00'
4150
ENG. CIVIL DANILO RODRIGUES ANDRADE
CREA: 32035GD-TO

RESPONSÁVEL TÉCNICO
CREA:

ENG. CIVIL
CREA:

ESCALA: INDICADA
DATA: Dezembro - 2025
DATA ATUALIZADA:
OBS: -

CONTEÚDO:
- LEVANTAMENTO PLANIALTIMÉTRICO
- CROQUI DE LOCALIZAÇÃO
- LEGENDAS

PRANCHA: 02/05

DANILO RODRIGUES
CREA: 32035GD-TO
e-mail: danilosva01@gmail.com
fone: (63) 9 9264-5253

A0