

Vai p/ Goiatins
(TO-226)

Campos
Lindos

TO-020

TO-226

Córrego Esqueleto

Rio Formiga

Rio Taboão

POV. RANCHARIA
Latit: 8°12'30.03"S
Long: 46°56'56.93"O
**Povoado
Rancharia**

POV. BANDEIRA
Latit: 8°18'12.39"S
Long: 46°56'44.89"O
**Povoado
Bandeira**

JAZIDA DE CASCALHO - 01
Latit: 8°19'34.69"S
Long: 46°59'25.93"O

INÍCIO DO TRECHO
Latit: 8°18'29.53"S
Long: 46°56'48.75"O

TO-020

JAZIDA CASCALHO - 02
Latit: 8°22'26.74"S
Long: 46°58'20.88"O


CRUZAMENTO ALAGOANO
Latit: 8°23'26.38"S
Long: 46°58'13.23"O

REGIÃO DO
POVOADO BANDEIRA
25.610,00 metros


JAZIDA CASCALHO - 03
Latit: 8°27'14.03"S
Long: 46°56'33.85"O

FINAL DO TRECHO
Latit: 8°28'53.06"S
Long: 46°54'17.22"O


PLANTA DE LOCALIZAÇÃO DO TRECHO
ESCALA: 1/75.000

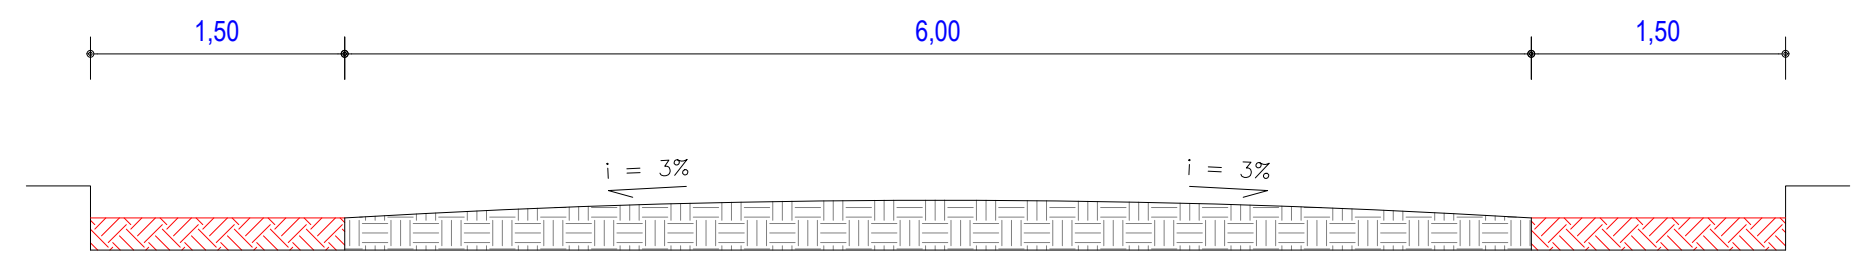


Seção Transversal Típica – Etapa 1
Esc.H.: 1/50

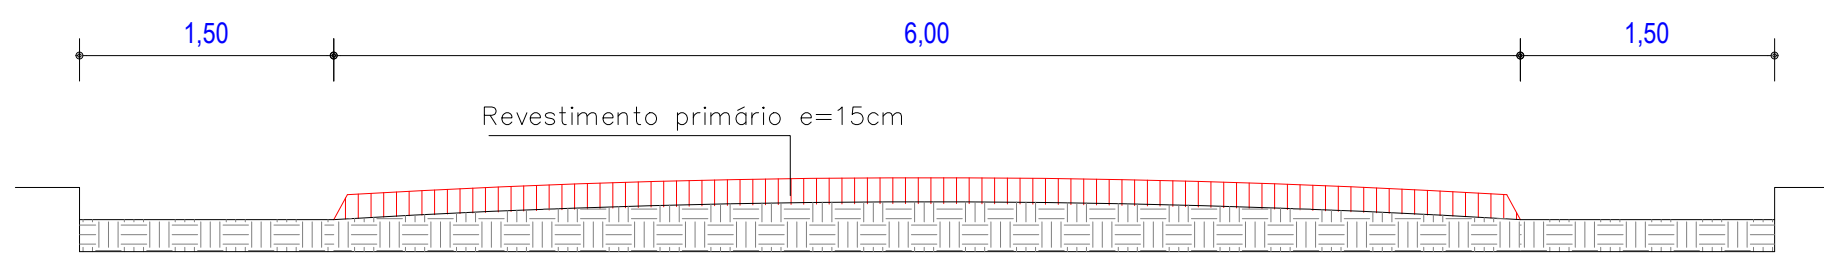

Seção Transversal – Etapa 2
Esc.H.: 1/50

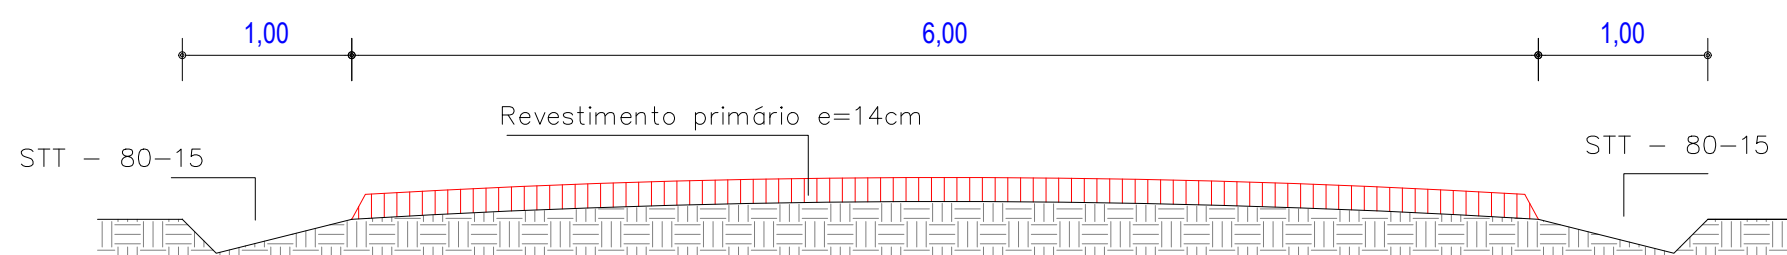

Sarjeta triangular sem revestimento – STT 80–15

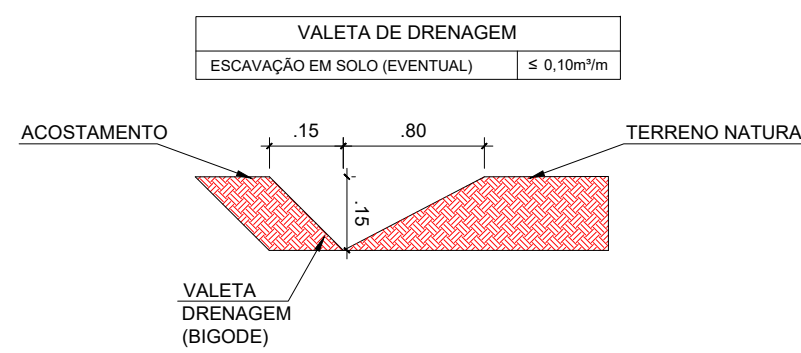

Seção Transversal – Etapa 3
Esc.H.: 1/50

LEGENDA:

TRECHO - CASCALHAMENTO ESTRADA VICINAL REGIÃO POVOADO BANDEIRA - 25.610,00 METROS - EXECUTAR

RODOVIAS E DEMAIS ESTRADAS VICINAIS EXISTENTES - NÃO EXECUTAR

CURSOS DE ÁGUA MUNICIPAL

DIVISA DE MUNICÍPIO

JAZIDAS DE CASCALHO / BOTA-FORA

CIDADES / POVOADOS

PROJETO: MANUTENÇÃO E CONSERVAÇÃO DE EST. VICINAIS			
OBRA: MANUTENÇÃO E CONSERVAÇÃO DE ESTRADAS VICINAIS NA REGIÃO DO POVOADO BANDEIRA			
LOCAL: REGIÃO POVOADO BANDEIRA, ZONA RURAL			
CIDADE: CAMPOS LINDOS / TO		CEP: 77777-000	
CONVÊNIO: 09032024-066/77			
TRECHO 25.610,00 m		PROPRIETÁRIO: CPF/CNPJ: 25.063.959/0001-05	PREFEITURA DE CAMPOS LINDOS - TO CNPJ: 25.063.959/0001-05
		AUTOR DO PROJETO CREA: 3203560-TO	ENG. CIVIL DANILLO RODRIGUES ANDRADE CREA: 3203560-TO
		RESPONSÁVEL TÉCNICO CREA:	ENG. CIVIL CREA:
ESCALA: RODADA	DATA: Outubro - 2023	DATA ATUALIZADA:	OBDO:
CONTEÚDO: - PLANTA DE LOCALIZAÇÃO DOS TRECHOS - SEÇÃO TRANSVERSAL REVESTIMENTO TERRAPLANAGEM - LEGENDAS			PRANCHIA: 01 / ₀₂
DANILLO RODRIGUES CREA: 3203560-TO			e-mail: danilrod10@gmail.com fone: (63) 9 9264-9253