
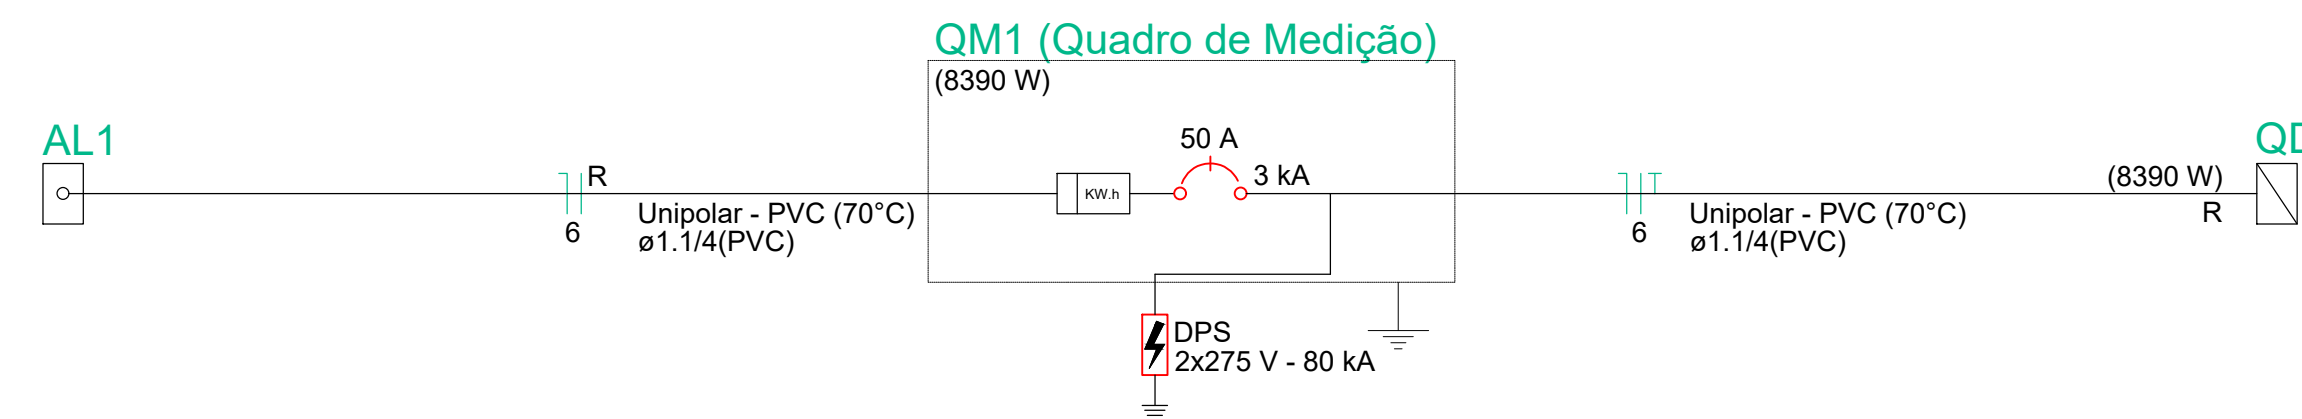
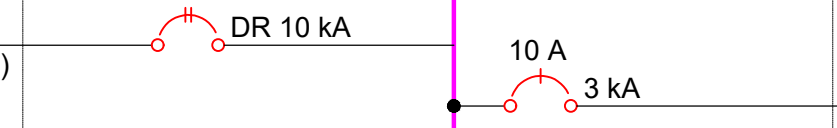


Capa: 12 sig. unip. - en ferra-toca	1 pç
Dispositivo de	
Acessórios p/ eletrodutos	
Capa PVC	
4x2"	1 pç
Dispositivo TV/Son	
Placa 2x4	
termopla FPM 9,5 mm	1 pç
Eletroduto PVC flexível	
Eletroduto leve	
3/4"	3,2 m
Telefone ou Internet	
Acessórios Cabeamento - Metálico	
Conector	
RJ45 (CMRb)	1 pç
Acessórios p/ eletrodutos	
Capa PVC	
4x2"	1 pç
Dispositivo de Cabeamento - embutir	
Placa 2x4 - 1 pç	
1 módulo - RJ45	1 pç
Eletroduto PVC flexível	
Eletroduto leve	
3/4"	3,2 m

[illegible]

Tipo de carga	Potência instalada (kVA)	Fator de demanda (%)	Demanda (kVA)
Iluminação e TUG's (Casas e apartamentos)	4,68	52,00	2,43
Use Específico	4,31	100,00	4,31
		TOTAL	6,74

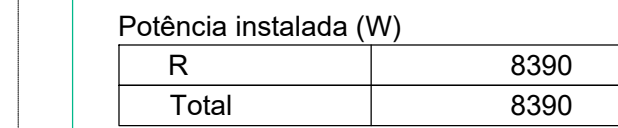

PROJETO:

PROJETO ELÉTRICO

1/1