


PLANTA BAIXA
1:50

Lista de materiais - Nível de Forro	
Alimentação	
Metals	
Registro de esfera 1/2"	1 pç
PVC misto soldável	
Colar de tomada em PVC 1/2"	1 pç
Joelho 90 soldável c/ rosca 20 mm - 1/2"	1 pç
PVC rígido soldável	
Adapt sold curto c/bolsa-rosca p registro 20 mm - 1/2"	1 pç
Adapt. sold. c/ registro p/ cx. d'água 20 mm	1 pç
Joelho 90° soldável 20 mm	5 pç
Tubos 20 mm	13.44 m
Água fria	
Aparelho	
Chuveiro 25mm x 3/4"	1 pç
Ducha higiênica 25mm x 1/2"	1 pç
Máquina de Lavar Roupas 25mm x 3/4"	1 pç
Torneira de Pia de Cozinha 25mm - 3/4"	1 pç
Torneira de Tanque de Lavar 25mmx 3/4"	2 pç
Torneira de lavatório 25 mm - 1/2"	1 pç
Vaso Sanitário c/ cx. acoplada 1/2"	1 pç
Metals	
Registro de gaveta c/ canopla cromada 3/4"	3 pç
Registro de pressão c/ canopla cromada 3/4"	1 pç
PVC Acessórios	
Engate flexível cobre cromado com canopla 1/2 - 30cm	1 pç
Engate flexível plástico 1/2 - 30cm	1 pç
PVC misto soldável	
Luva soldável c/ rosca 25 mm -3/4"	1 pç
PVC rígido soldável	
Adapt sold.corto c/bolsa-rosca p registro 25 mm - 3/4"	7 pç
Adapt. sold. c/ registro p/ cx. d'água 32 mm	2 pç
Joelho 90° soldável 25 mm	4 pç
32 mm	8 pç
Joelho de redução 90 soldável 32 mm - 25 mm	3 pç
Tubos 25 mm	14.48 m
32 mm	16.65 m
Tê 90 soldável 25 mm	5 pç
32 mm	4 pç
PVC soldável azul c/ bucha latão	
Joelho 90° soldável com bucha de latão 25 mm - 3/4"	5 pç
Joelho de redução 90° soldável com bucha de latão 25 mm - 1/2"	3 pç
Reservatório cilíndrico	
Poliétileno 500 L	1 pç


Legenda de condutos - Nível de Forro	
Água fria	
Alimentação	

Legenda das indicações - Nível de Forro	
Saída	Saídas livres - 32 mm

Legenda - Nível de Forro	
Alimentador Predial	
Registro de Pressão com PVC soldável	
Registro de gaveta c/canopla cromada c/PVC soldável	

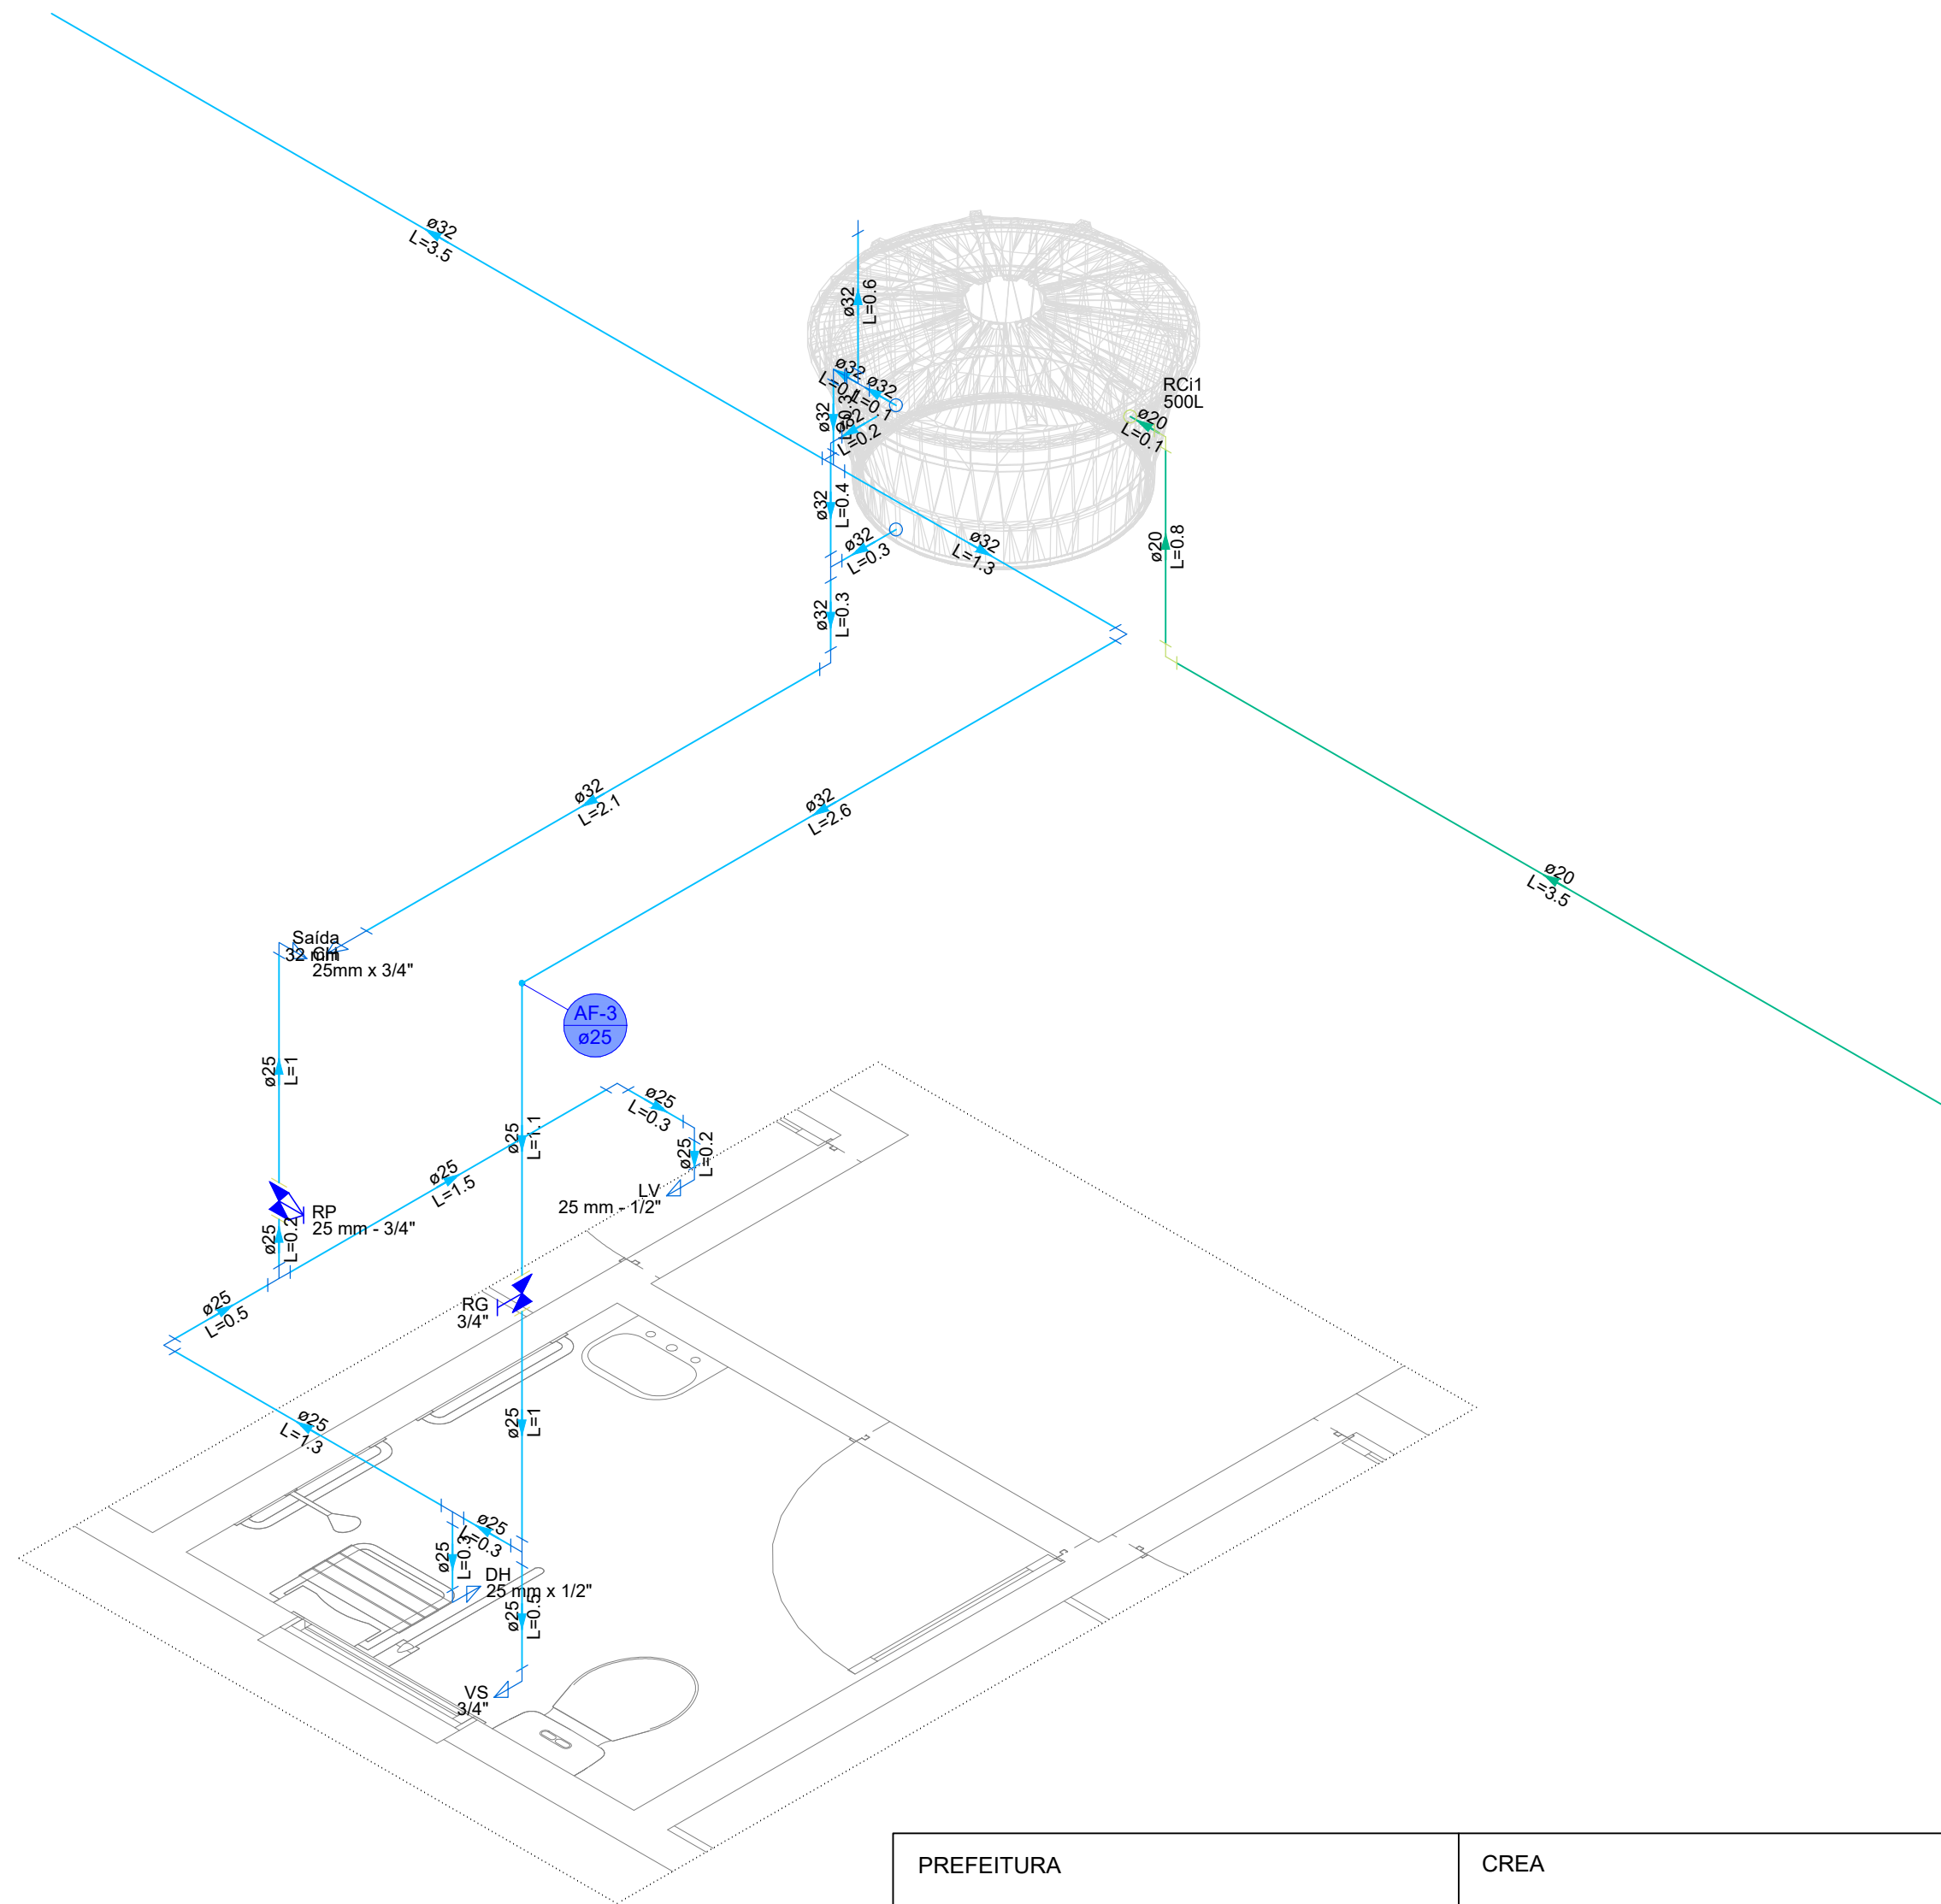

DETALHE HID-2
1:25

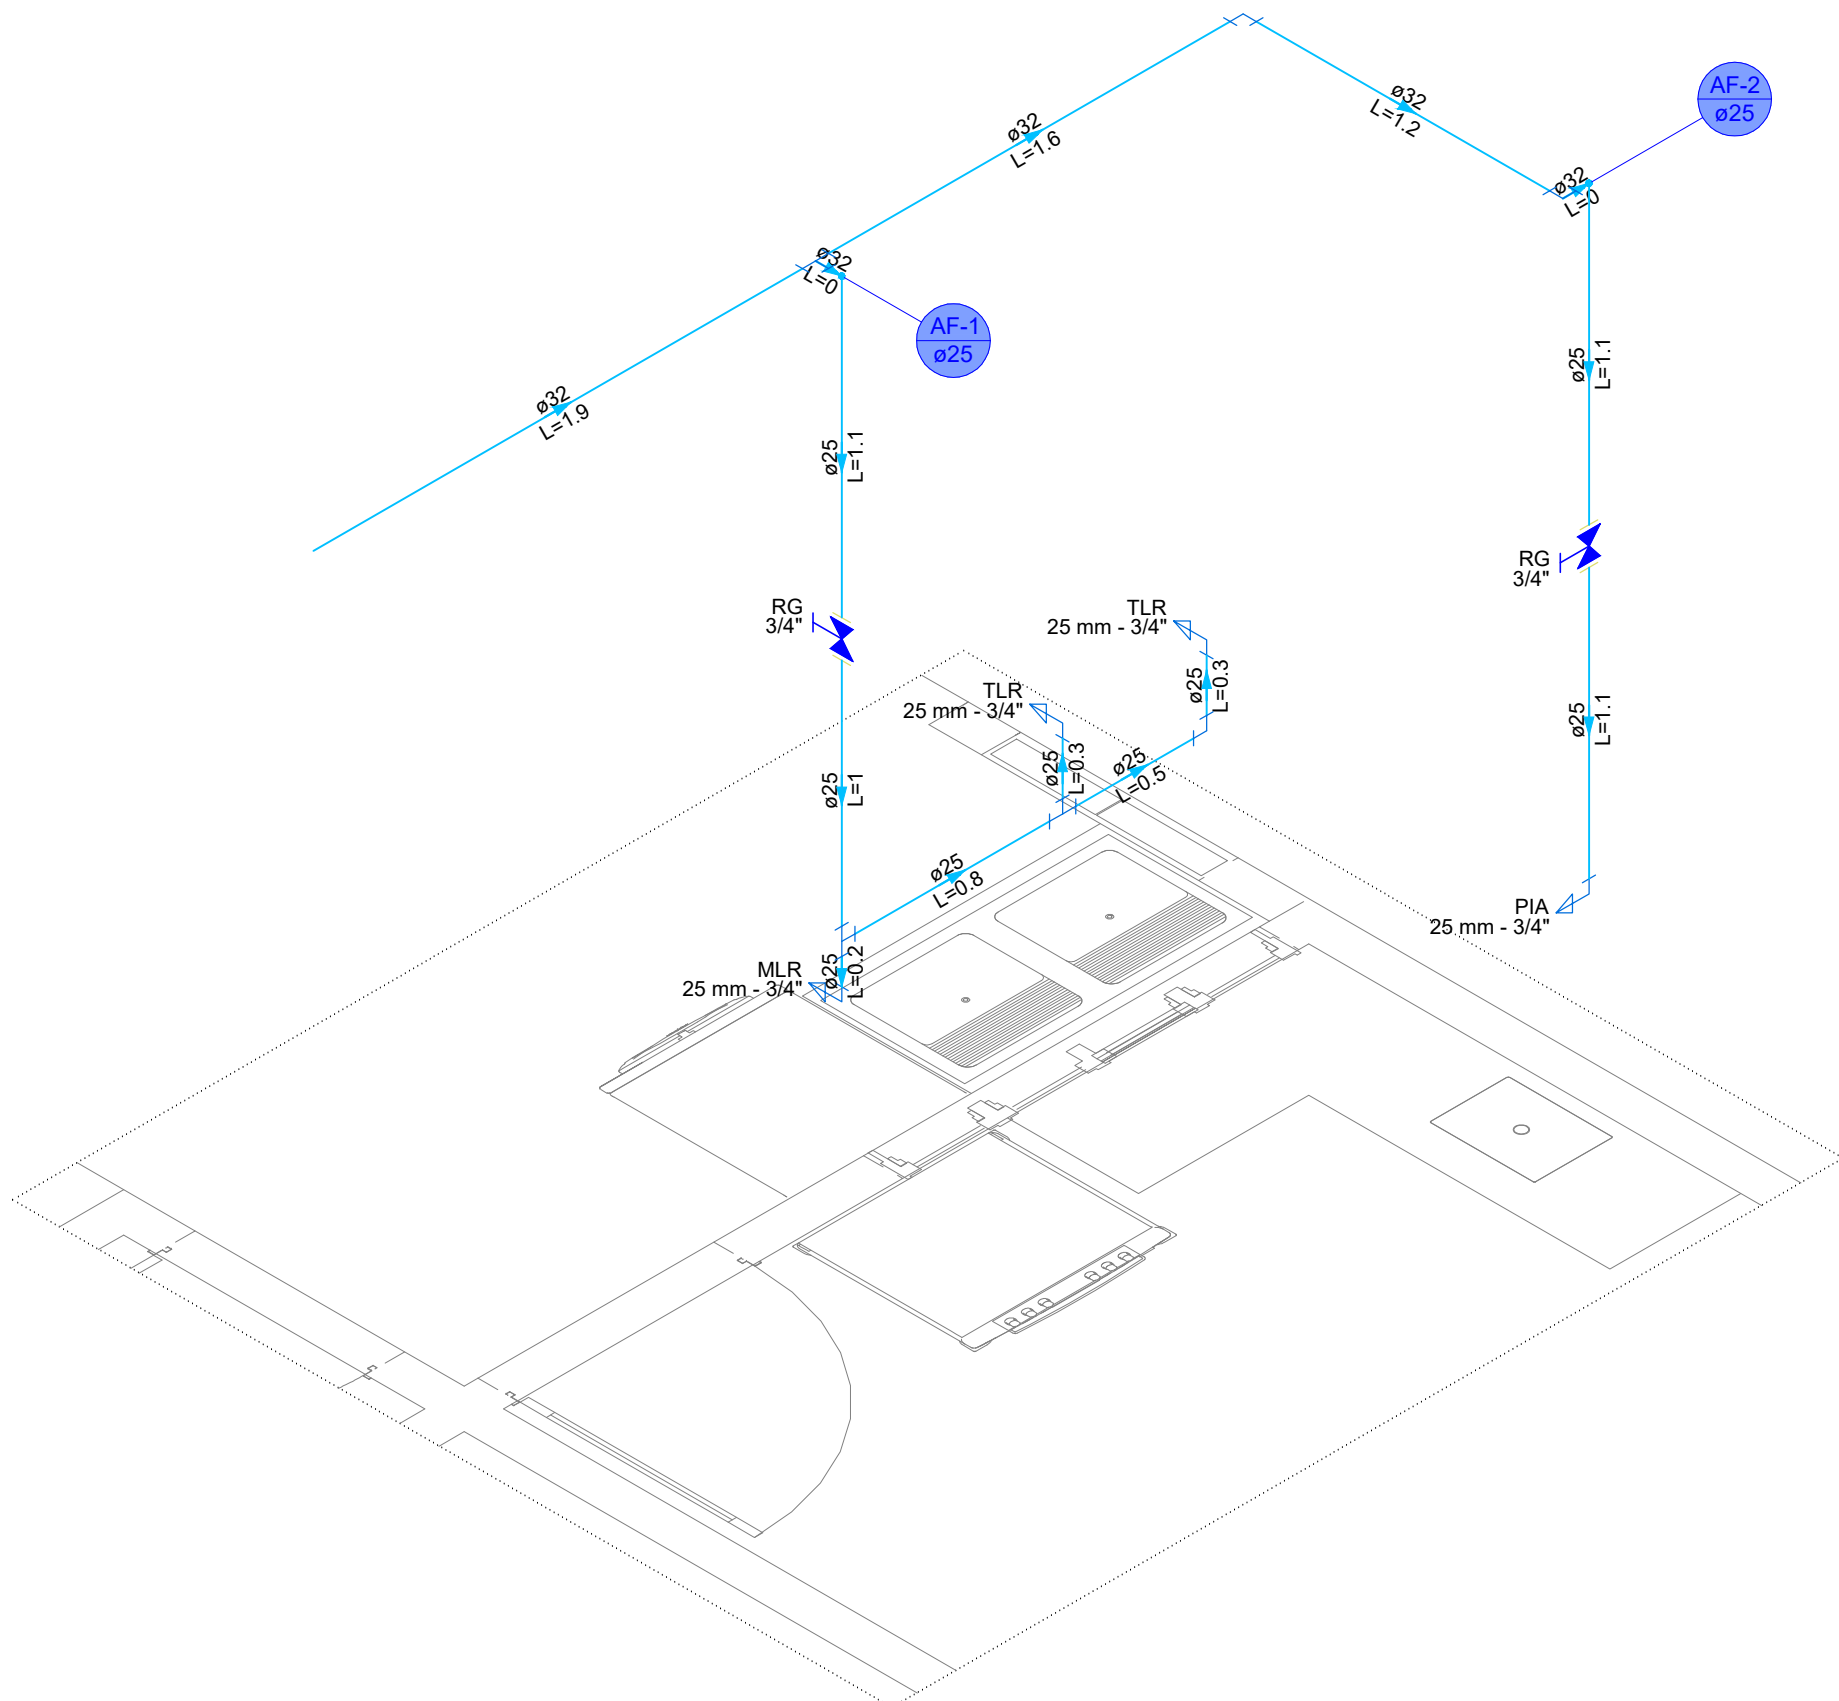

DETALHE HID-1
1:25

PREFEITURA		CREA	
PROJETO:		BOMBEIRO OU NATURATINS	
PROJETO:		1/1	
		OBRA: CONSTRUÇÃO DE UNIDADE HABITACIONAL DE INTERESSE SOCIAL PROPRIETÁRIO: PREFEITURA MUNICIPAL DE SÃO BENTO DO TOCANTINS CNPJ: 32.316.900/0001-39 ENDEREÇO: MUNICIPIO DE SÃO BENTO - TO	
QUADRO DE ÁREAS		ASSINATURA PROPRIETÁRIO	PREFEITURA MUNICIPAL DE SÃO BENTO-TO
TERRENO 10X25:.....250,00m² A. PERMEÁVEL:.....168,00m² ÁREA CONSTRUÍDA POR UNIDADE: 64,68m²		AUTOR DO PROJETO CAU-TO nº273.379-0 ARQUITETO URBANISTA	GUSTAVO SILVA VELOSO
		RESP. TÉCNICO	
ESCALA:	INDICADA	DESENHO: GUSTAVO SILVA VELOSO	DATA: SETEMBRO DE 2025
CONTEÚDO:			