


PLANTA BAIXA
1:50

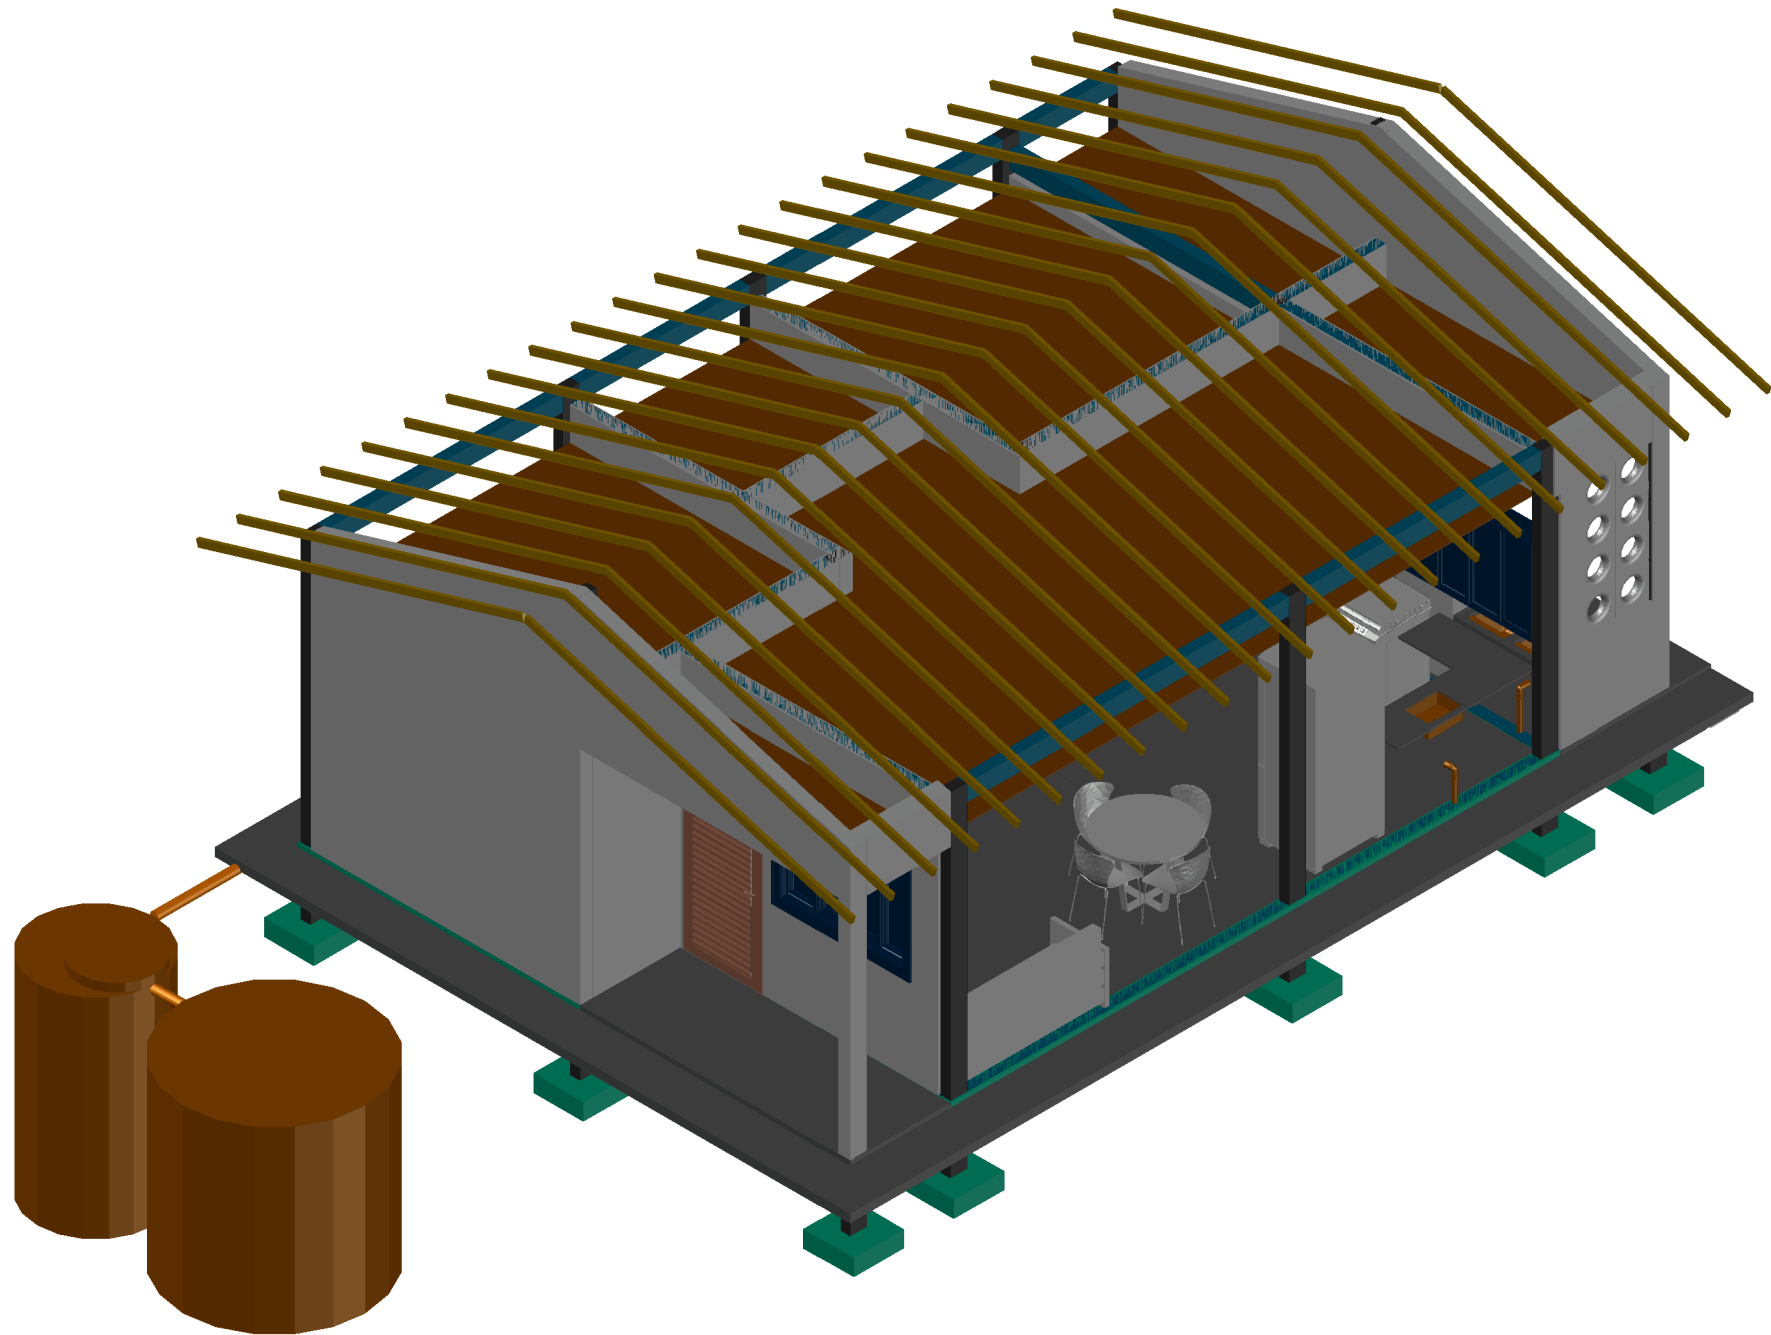

Lista de materiais - Nível de Forro	
Esgoto	
Caixas de Passagem	
Caixa de gordura PVC	1 pç
CG 30 cm	
Caixa de passagem PVC	3 pç
30 cm	
PVC Acessórios	
Caixa sifonada	1 pç
100x100x50	
Sifão de copo p/ pia e lavatório	1 pç
1" - 1.1/2"	
1" - 2"	1 pç
Sifão flexível c/ Adaptador	2 pç
1.1/4" - 2"	
Válvula p/ lavatório e tanque	1 pç
1"	
Válvula p/ pia	1 pç
1"	
Válvula p/ tanque	2 pç
40 mm	
PVC Esgoto	
Anel de borracha	
100mm - 4"	3 pç
50mm - 2"	16 pç
Curva 90 curta	
40 mm	1 pç
Joelho 45	
40 mm	1 pç
50 mm	1 pç
Joelho 90	
100 mm	4 pç
50 mm	8 pç
Joelho 90 c/anel p/ esgoto secundário	1 pç
40 mm - 1.1/2"	
Junção invertida	2 pç
100 mm x 50 mm	
Junção simples	
50 mm - 50 mm	2 pç
Tubo rígido c/ ponta lisa	
100 mm - 4"	25.14 m
40 mm	2.52 m
50 mm - 2"	5.85 m
Vedação p/ saída de vaso sanitário	
100 mm	1 pç
Unidades de tratamento	
Alça	
Ferro	1 pç
Argamassa	
Argamassa	0.54 m³
Brita	
n"3	0.83 m³
Concreto	
Concreto	1.43 m³
Tampa	
Hermética	1 pç
Tijolo	
Furado	272 pç

Legenda de condutos - Nível de Forro
Esgoto

Legenda - Nível de Forro
Caixa Sifonada
Caixas de Gordura
Caixas de passagem PVC DN 30
Joelho 45
Junção invertida
Junção simples
Lavatório Residencial com sifão
Máquina de Lavar Roupas DN 50mm
Pia de Cozinha Residencial com Sifão 50mm
Tanque de Lavar Roupas DN 50mm
Vaso Sanitário c/ J90°

PREFEITURA	CREA
	BOMBEIRO OU NATURATINS

PROJETO:	1/1
----------	-----

	OBRA: CONSTRUÇÃO DE UNIDADE HABITACIONAL DE INTERESSE SOCIAL PROPRIETÁRIO: PREFEITURA MUNICIPAL DE SÃO BENTO DO TOCANTINS CNPJ: 32.316.900/0001-39 ENDEREÇO: MUNICIPIO DE SÃO BENTO - TO
--	---

QUADRO DE ÁREAS	ASSINATURA	
TERRENO 10X25:.....250,00m² A. PERMEÁVEL:.....168,00m²	PROPRIETÁRIO	PREFEITURA MUNICIPAL DE SÃO BENTO-TO
ÁREA CONSTRUÍDA POR UNIDADE: 64,68m²	AUTOR DO PROJETO CAU-TO nº273.379-0 ARQUITETO URBANISTA	GUSTAVO SILVA VELOSO
	RESP. TÉCNICO	

ESCALA:	INDICADA	DESENHO:	GUSTAVO SILVA VELOSO	DATA:	SETEMBRO DE 2025
---------	----------	----------	----------------------	-------	------------------

CONTEÚDO: