


PLANTA BAIXA FINAL  
ESC: 1/300




MAPA DE SITUAÇÃO  
ESC: 1/1000

COORDENADAS UTM ZONA 23:

- P1: LONGITUDE: 175847,29 m E  
LATITUDE: 9332192,93 m S  
P2: LONGITUDE: 175859,44 m E  
LATITUDE: 9332173,66 m S  
P3: LONGITUDE: 176113,26 m E  
LATITUDE: 9332360,51 m S  
P4: LONGITUDE: 176127,40 m E  
LATITUDE: 9332340,41 m S

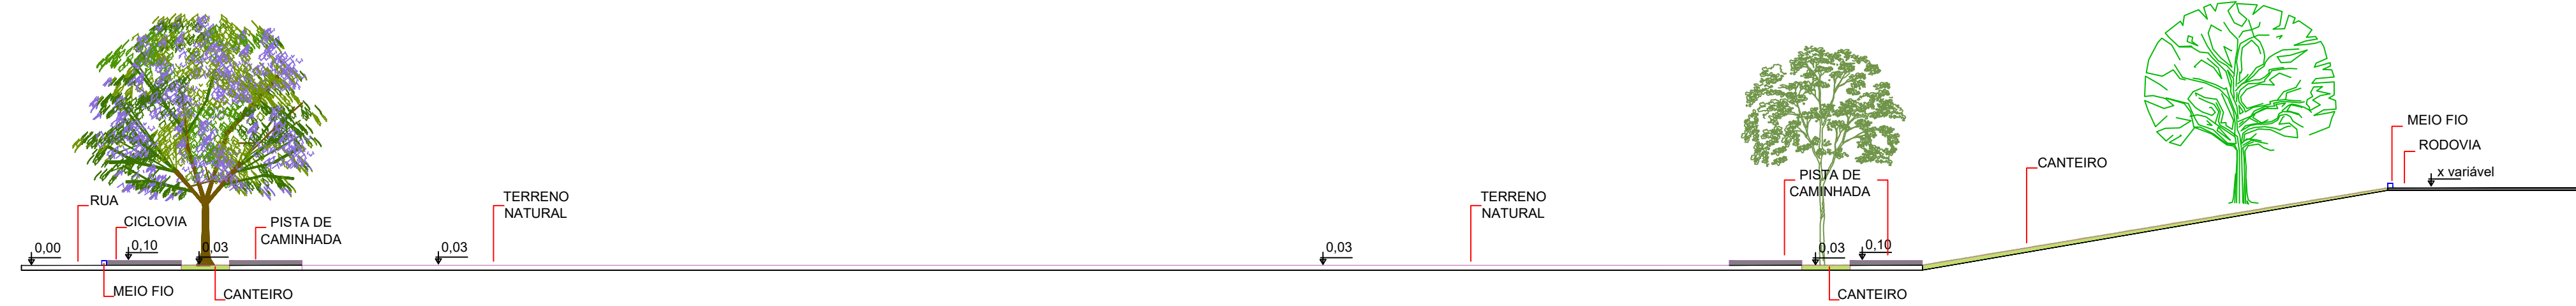

DETALHAMENTO CAMADAS  
ESC: 1/100

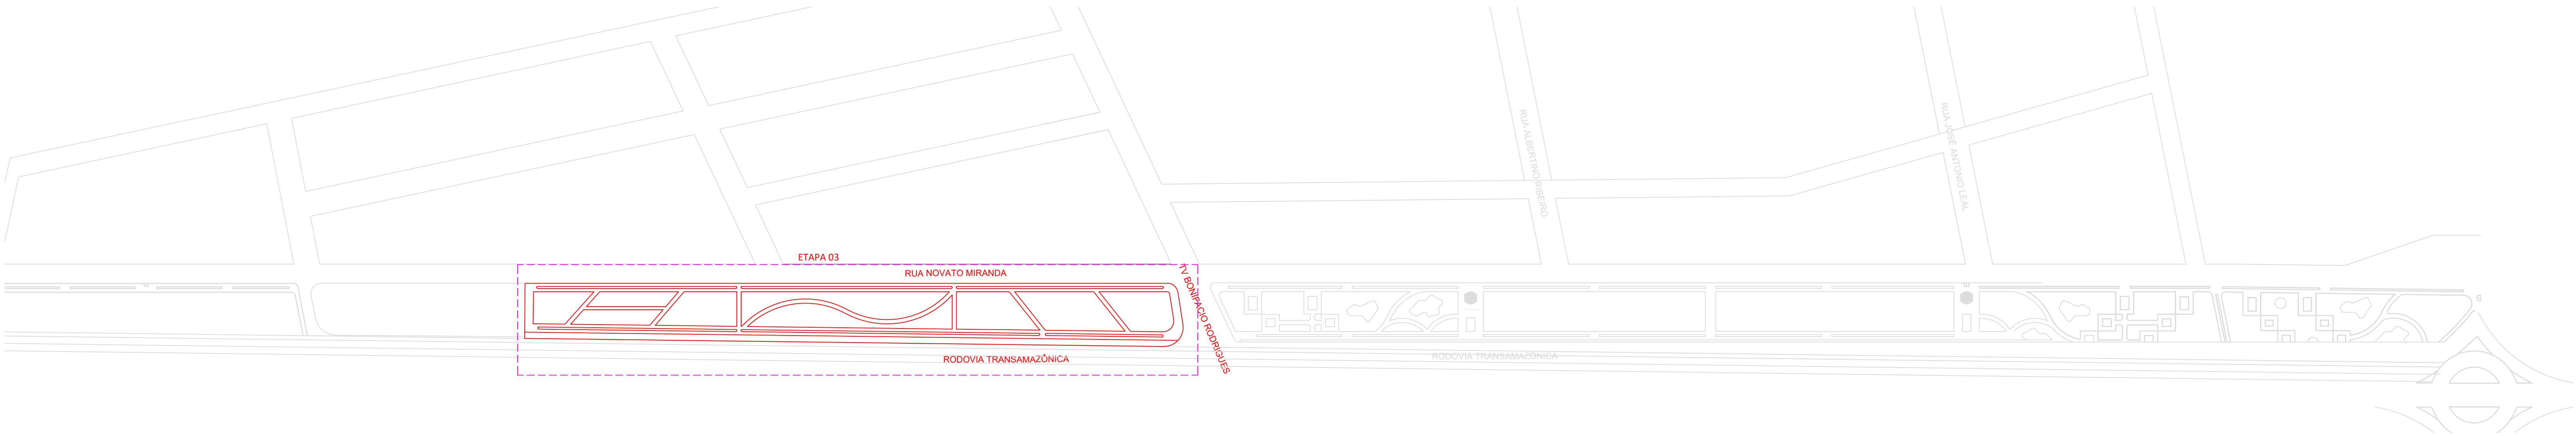

MAPA DE LOCALIZAÇÃO GERAL  
ESC: 1/1500

PREFEITURA		CREA	
		BOMBEIRO OU NATURATINS	
PROJETO:		PAISAGISMO	FOLHA: 01/02
		OBRA: URBANIZAÇÃO DA ENTRADA DA CIDADE DE SÃO BENTO - ETAPA 3 PROPRIETÁRIO: PREFEITURA MUNICIPAL DE SÃO BENTO DO TOCANTINS - TO CNPJ: 25.063.983.0001/36 ENDEREÇO: RODOVIA TRANSAMAZÔNICA, SÃO BENTO DO TOCANTINS - TO	
QUADRO DE ÁREAS		ASSINATURA PROPRIETÁRIO	PREFEITURA MUNICIPAL DE SÃO BENTO DO TOCANTINS - TO
ETAPA 03: .....8.836,40 m²		AUTOR PROJETO CAUTO 273.379-0 ARQUITETO URBANISTA	
		RESP. TÉCNICO	
ESCALA:	INDICADA	DATA: JUNHO DE 2026	DESENHO:
CONTEÚDO:		PLANTA PAGINAÇÃO DE PISO/LOCAÇÃO PERFIL TRANSVERSAL	DETALHAMENTOS TABELA DE QUANTITATIVOS