


TRECHO 03

RUA NOVATO MIRANDA

TV BONIFACIO RODRIGUES

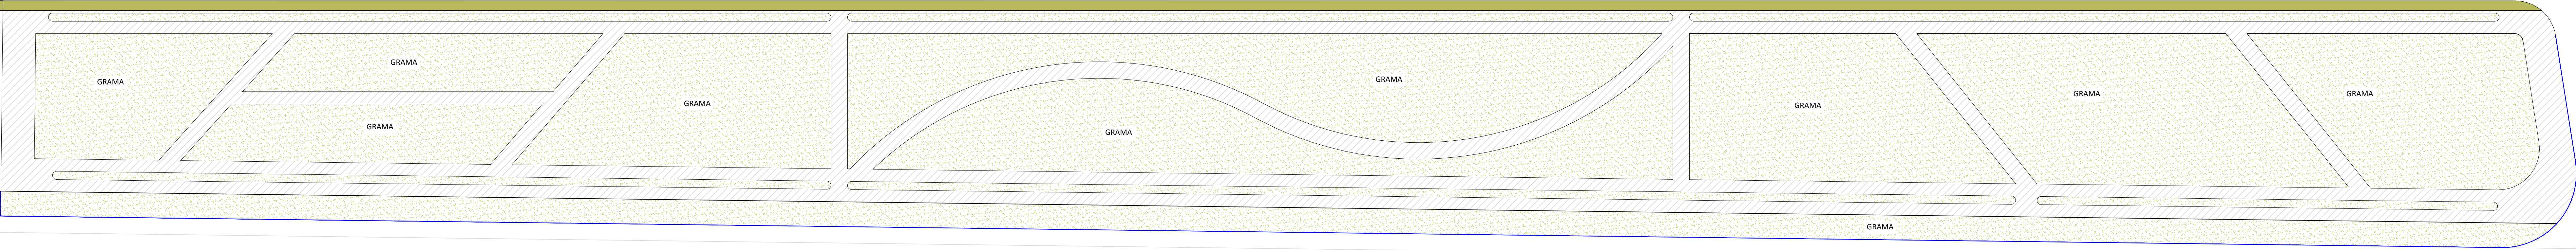

RODOVIA TRANSAMAZÔNICA


PLANTA PAGINAÇÃO DE PISO/LOCAÇÃO

ESC: 1/300

TRECHO 03

RUA NOVATO MIRANDA

TV BONIFACIO RODRIGUES

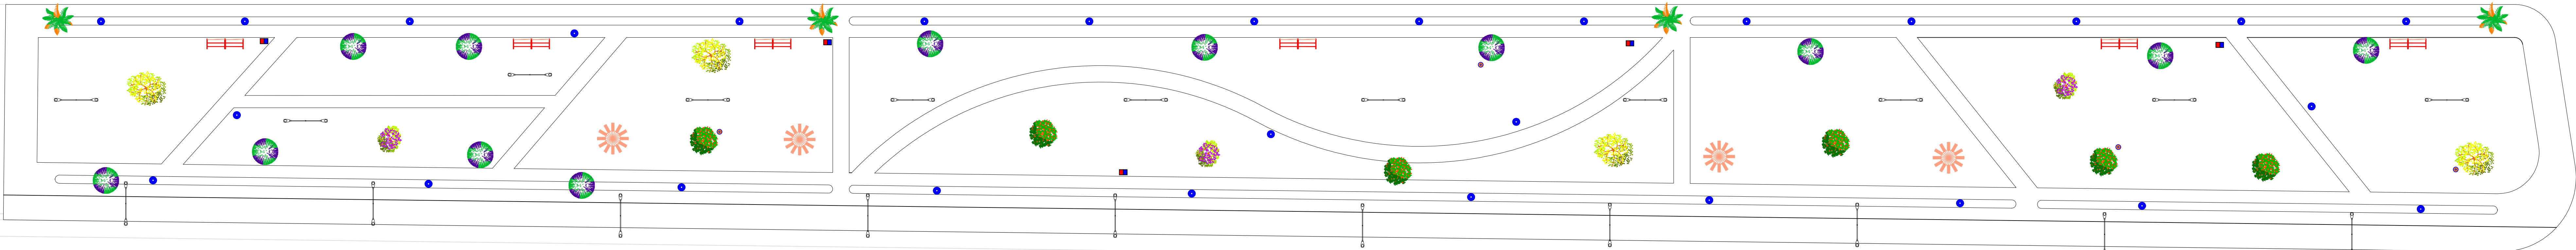

RODOVIA TRANSAMAZÔNICA



PLANTA BAIXA PAISAGISMO

ESC: 1/300

LEGENDA DE MOBILIÁRIO	QUANTIDADE
POSTE DE 9 METROS BRAÇO DUPLO	21
POSTE DE 2,5 METROS - OBSERVAR DESCRIÇÃO	25
REFLETOR DE CHÃO	04
BANCOS	06
PERGOLADO TAMANHO PADRÃO	04
LIXEIRA	05

LEGENDA DE PAISAGISMO	QUANTIDADE
FLAMBOYANT	06 UNIDADES
IPÊ-AMARELO - Handroanthus serratifolius	04 UNIDADES
PALMEIRA RABO DE RAPOSA	04 UNIDADES
PALMEIRA AZUL	04 UNIDADES
IPÊ-ROXO	03 UNIDADES
CASSIA IMPERIAL	12 UNIDADES

LEGENDA DE PAGINAÇÃO DE PISO	QUANTIDADE
PISO DE CONCRETO EXISTENTE	-
PISO DE CONCRETO A EXECUTAR	2.185,46 m²
GRAMA	6.152,72 m²
MEIO FIO DE CONCRETO A EXECUTAR	337,13 m

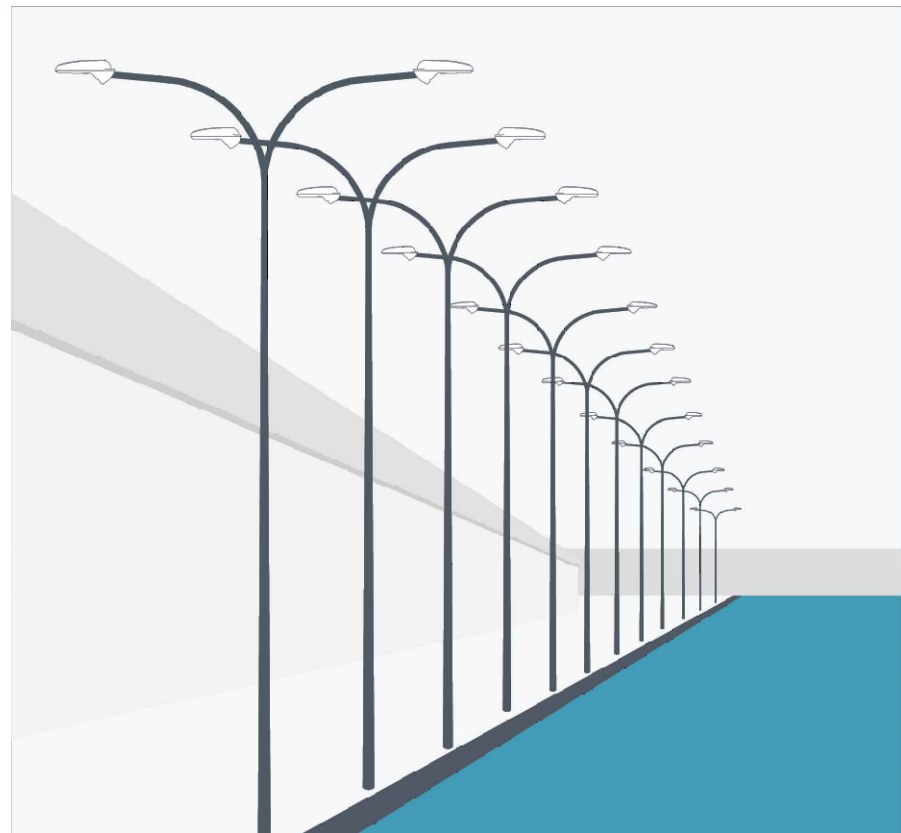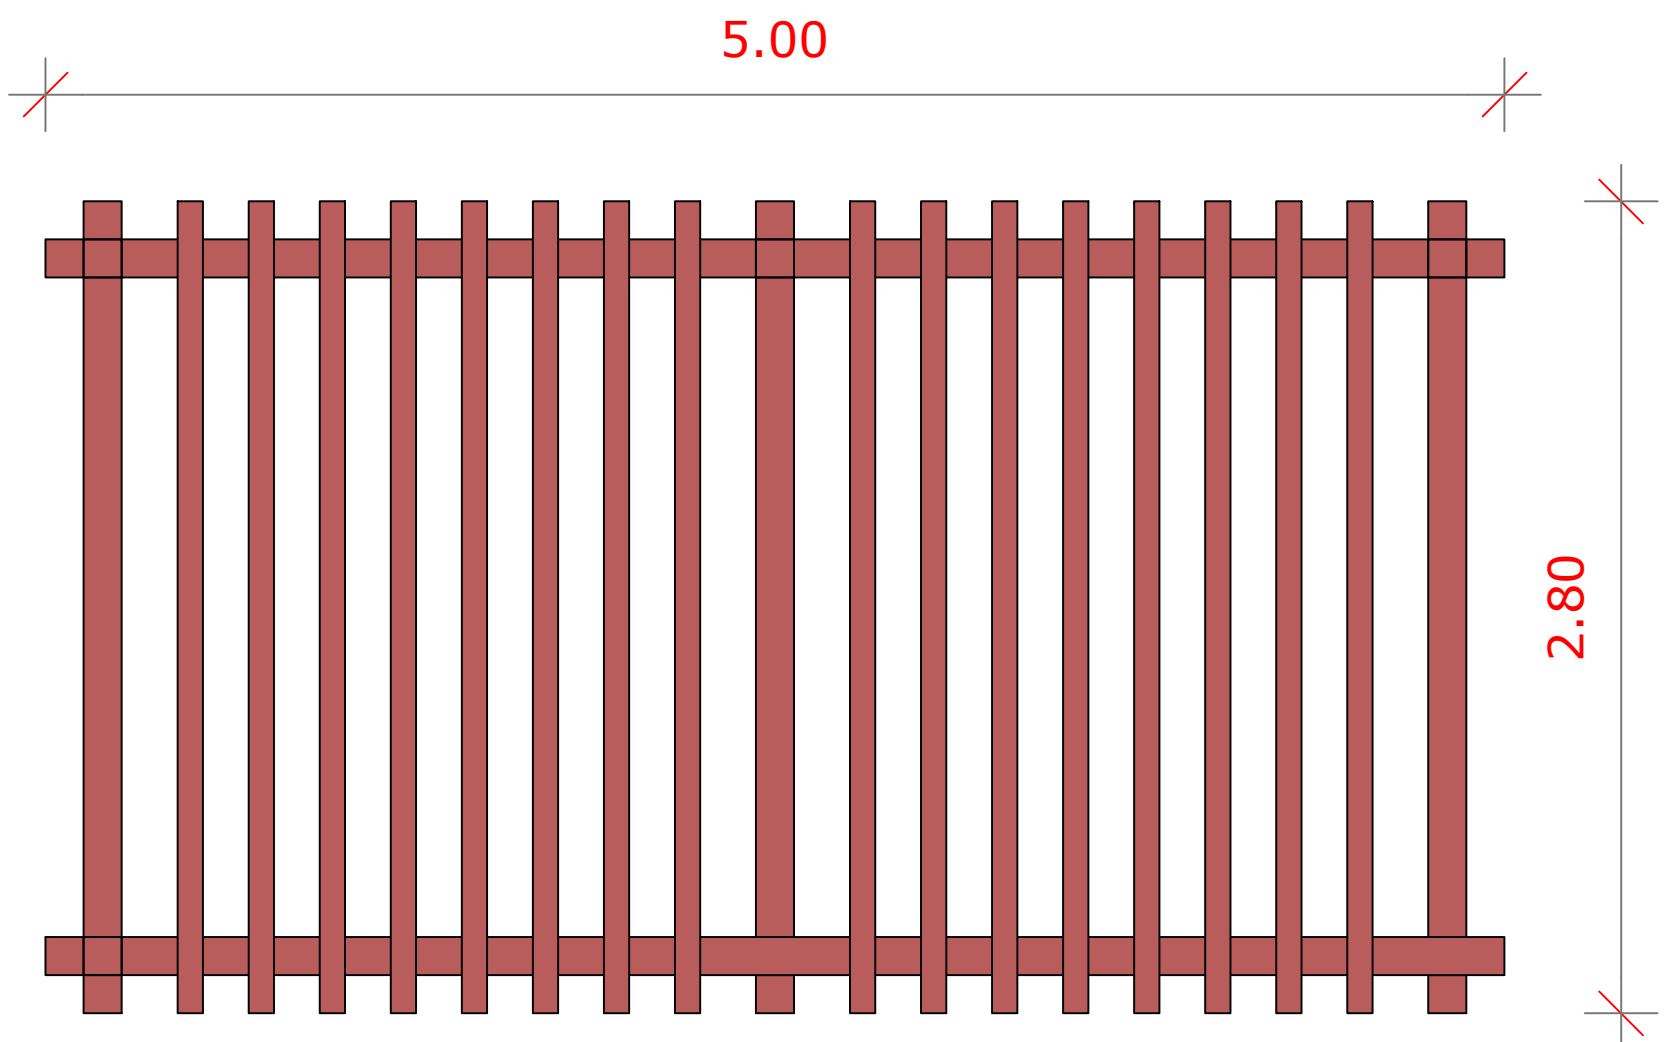

MODELO DE POSTE  
S/ ESCALA



MODELO DE POSTE  
S/ ESCALA



MODELO DE LIXEIRA  
S/ ESCALA

\*OBS: CONFERIR ESPECIFICAÇÕES  
NO MEMORIAL DESCRITIVO

PREFEITURA		CREA	
		BOMBEIRO OU NATURATINS	
PROJETO:		FOLHA:	
PAISAGISMO		02/02	
		OBRA: URBANIZAÇÃO DA ENTRADA DA CIDADE DE SÃO BENTO - ETAPA 3 PROPRIETÁRIO: PREFEITURA MUNICIPAL DE SÃO BENTO DO TOCANTINS - TO CNPJ: 25.063.983.0001/36 ENDEREÇO: RODOVIA TRANSAMAZÔNICA, SÃO BENTO DO TOCANTINS - TO	
QUADRO DE ÁREAS		ASSINATURA	
ETAPA 03:.....8.836,40 m²		PROPRIETÁRIO	
		PREFEITURA MUNICIPAL DE SÃO BENTO DO TOCANTINS - TO	
		AUTOR PROJETO	
		CAUITO 273.379-0	
		ARQUITETO URBANISTA	
		GUSTAVO SILVA VELOSO	
		RESP. TÉCNICO	
ESCALA:		DATA:	
INDICADA		JUNHO DE 2026	
		DESENHO:	
CONTEÚDO:		DETALHAMENTOS	
PLANTA PAGINAÇÃO DE PISO/LOCAÇÃO		TABELA DE QUANTITATIVOS	
PERFIL TRANSVERSAL			