



PROJETO FINAL


TABELA DE PINTURA INTERNA - FUTURO					
Área interna calculada com (perímetro x altura do ambiente) - (descontos de aberturas de portas e janelas) interna - Descontos			Área de pintura x Área		
Nome	Perímetro	Altura	Área Pint.	Desc. Pint. Interna	Total
Banheiro 1	18,95	2,8	53,06 m²	53,06 m²	0 m²
Banheiro 2	21,25	2,8	59,5 m²	59,5 m²	0 m²
Banheiro 3	6,37	2,8	17,83 m²	17,83 m²	0 m²
Banheiro 4	6,37	2,8	17,83 m²	17,83 m²	0 m²
BOX 1	13,48	2,8	37,73 m²	7,38 m²	30,35 m²
BOX 2	15,24	2,8	42,68 m²	7,38 m²	35,3 m²
BOX 3	13,1	2,8	36,69 m²	7,38 m²	29,31 m²
BOX 4	13,1	2,8	36,69 m²	6,36 m²	30,33 m²
BOX 5	13,1	2,8	36,69 m²	6,36 m²	30,33 m²
BOX 6	13,11	2,8	36,71 m²	6,36 m²	30,35 m²
BOX 7	13,13	2,8	36,77 m²	6,36 m²	30,41 m²
BOX 8	13,08	2,8	36,63 m²	6,36 m²	30,27 m²
Hall	7,43	2,8	20,79 m²	20,79 m²	0 m²
Hall	7,5	2,8	20,99 m²	20,99 m²	0 m²
Pátio	119,92	2,8	335,77 m²	335,77 m²	0 m²
Total geral: 15					246,65 m²

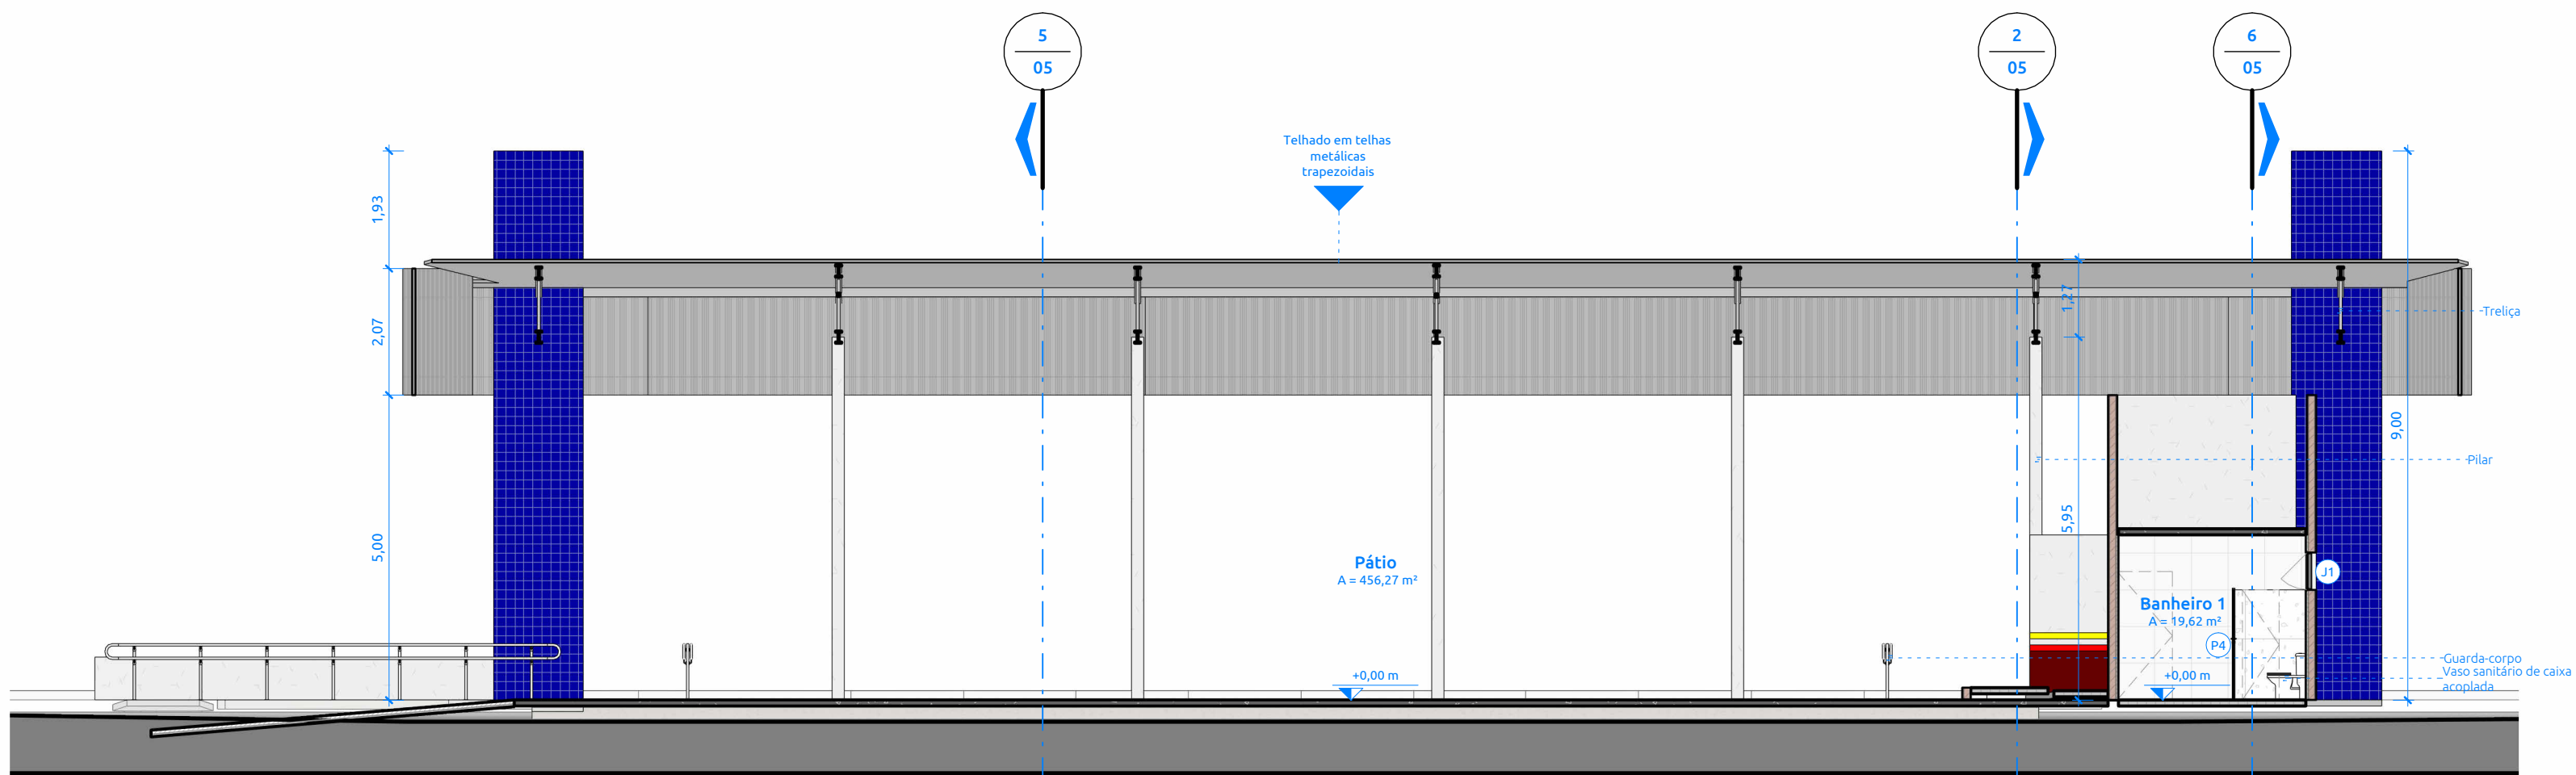

4 CORTE FINAL 3
ESCALA: 1:100

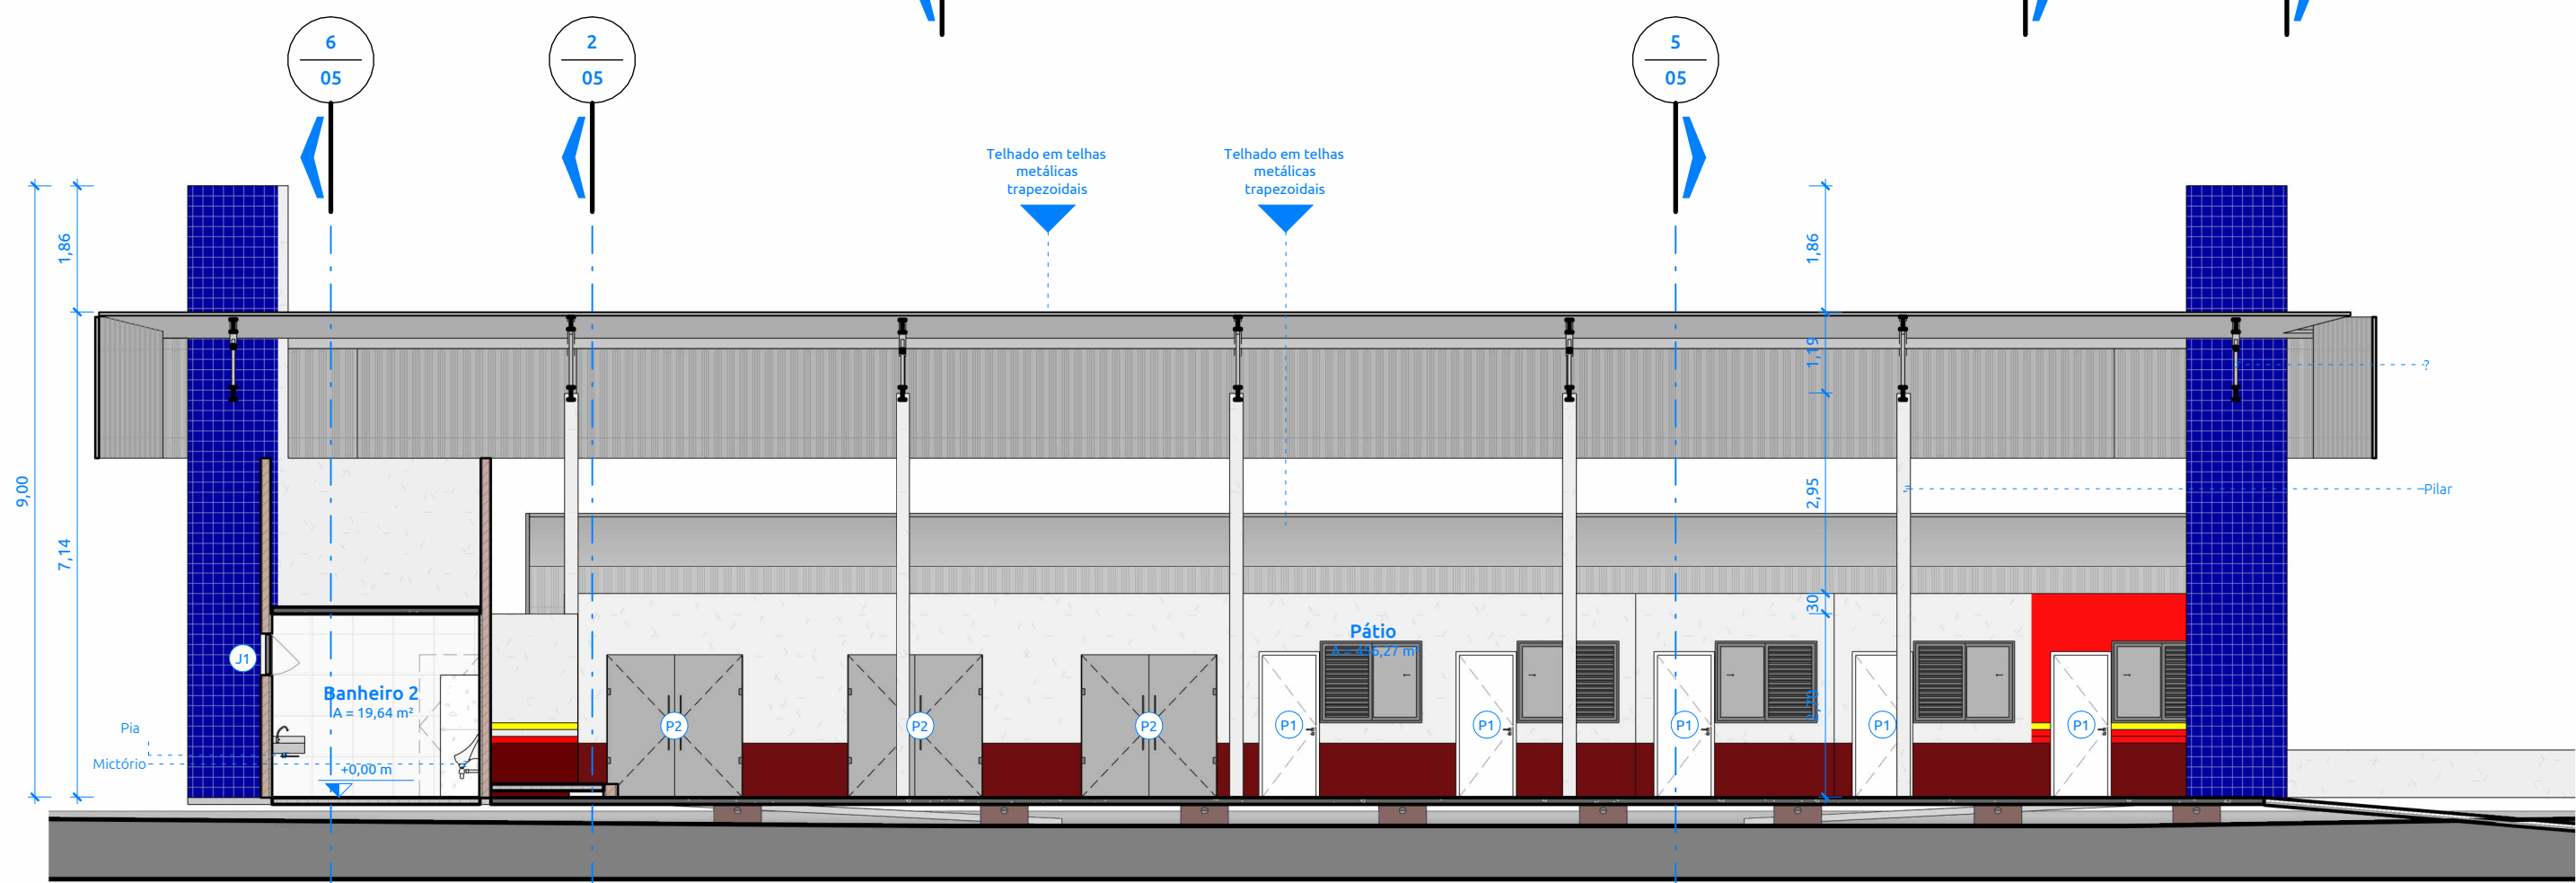


3 CORTE FINAL 2
ESCALA: 1:100

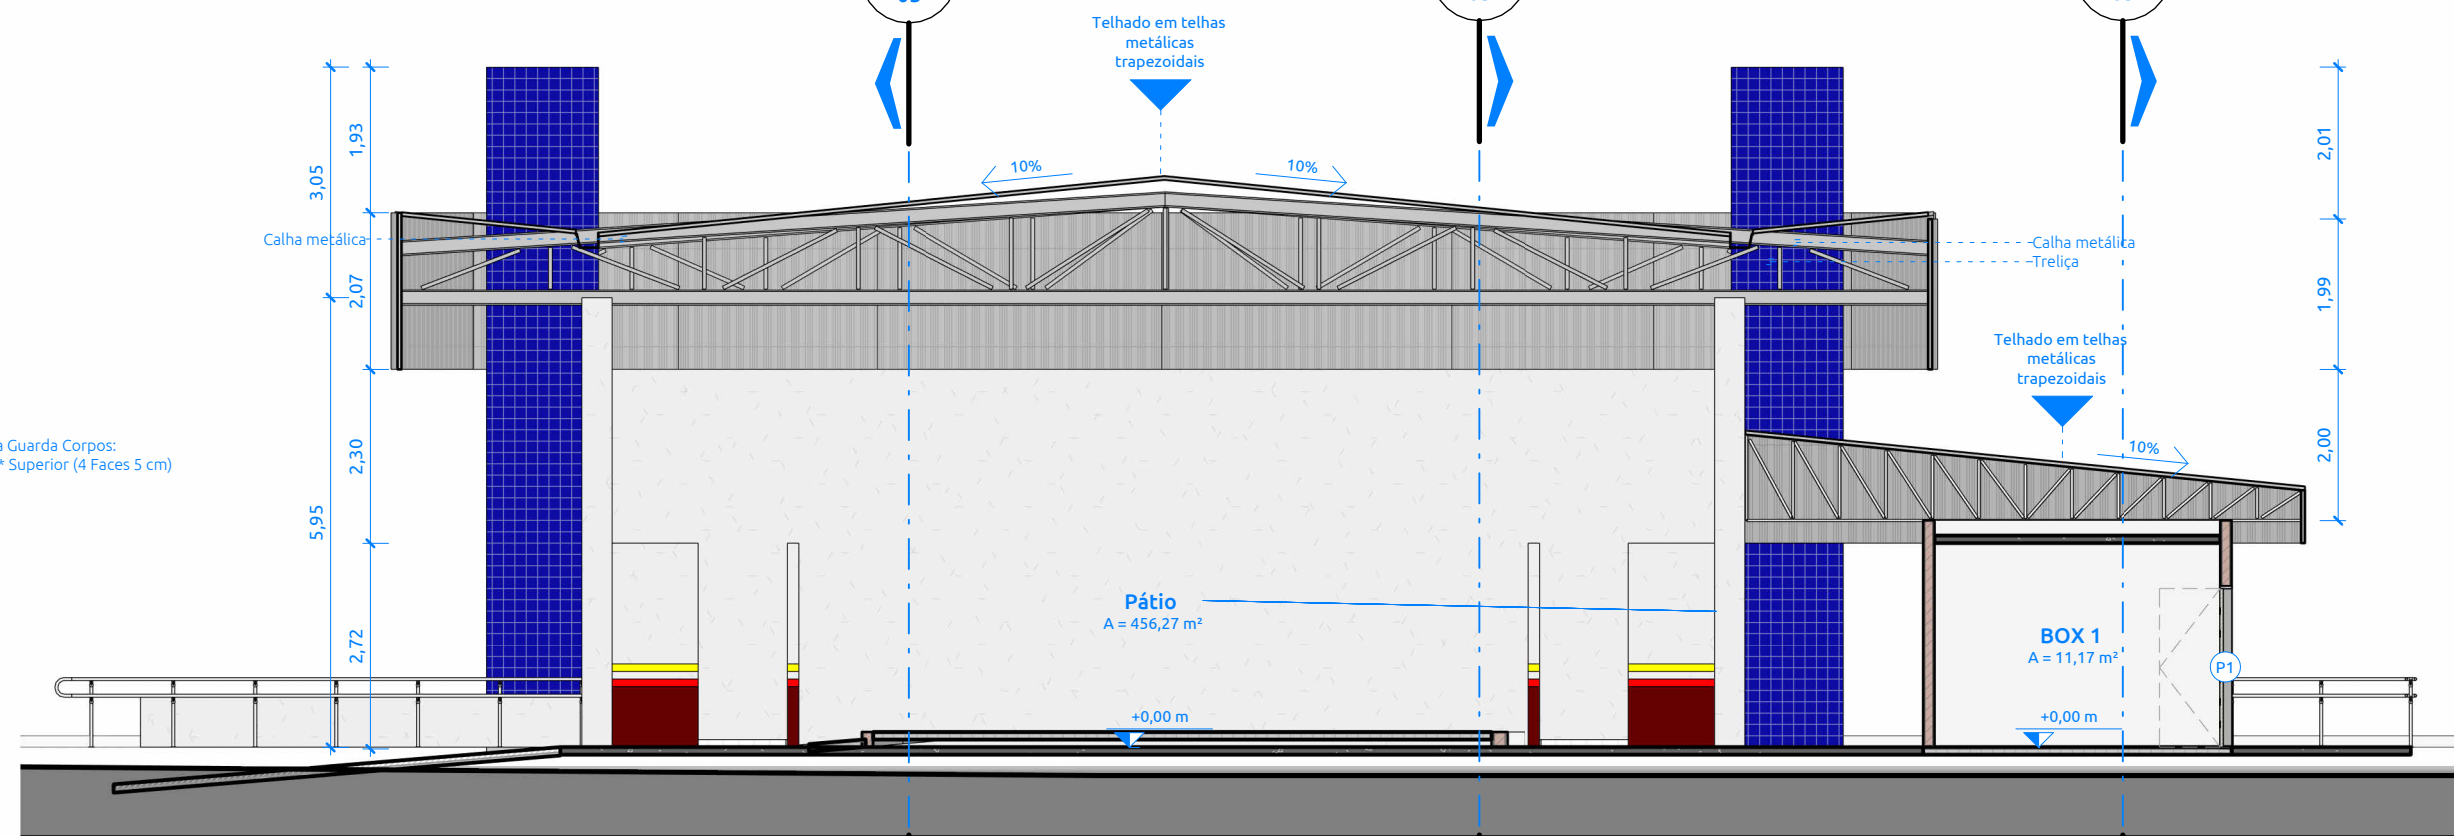


2 CORTE FINAL 1
ESCALA: 1:100


TABELA DE PINTURA EXTERNAS - FUTURO					
TIPO	COMP.	ÁREA	QTD. LADOS	ÁREA PINTURA	Comentários
PRJ_ALV_BLC CRM 15 CM	15,15	68,39 m²	1	68,39 m²	PAREDE EXTERNA
PRJ_ALV_BLC CRM 15 CM	15,15	70,89 m²	1	70,89 m²	PAREDE EXTERNA
PRJ_ALV_BLC CRM 15 CM	1,35	3,45 m²	2	6,9 m²	PAREDE EXTERNA
PRJ_ALV_BLC CRM 15 CM	1,35	3,45 m²	2	6,9 m²	PAREDE EXTERNA
PRJ_ALV_BLC CRM 15 CM	1,19	3,01 m²	2	6,01 m²	PAREDE EXTERNA
PRJ_ALV_BLC CRM 15 CM	15,72	27,53 m²	1	27,53 m²	PAREDE EXTERNA
PRJ_ALV_BLC CRM 15 CM	3,94	11,81 m²	1	11,81 m²	PAREDE EXTERNA
PRJ_ALV_BLC CRM 15 CM	10	19,48 m²	1	19,48 m²	PAREDE EXTERNA
PRJ_ALV_BLC CRM 15 CM	16,58	26,92 m²	1	26,92 m²	PAREDE EXTERNA
PRJ_ALV_BLC CRM 15 CM	3,94	11,81 m²	1	11,81 m²	PAREDE EXTERNA
PRJ_ALV_BLC CRM 15 CM	3,02	5,21 m²	1	5,21 m²	PAREDE EXTERNA
PRJ_ALV_BLC CRM 15 CM	2,91	5,11 m²	1	5,11 m²	PAREDE EXTERNA
PRJ_ALV_BLC CRM 15 CM	2,92	5,13 m²	1	5,13 m²	PAREDE EXTERNA
PRJ_ALV_BLC CRM 15 CM	1,44	4,08 m²	2	8,15 m²	PAREDE EXTERNA
PRJ_ALV_BLC CRM 15 CM	1,39	3,96 m²	2	7,92 m²	PAREDE EXTERNA
PRJ_ALV_BLC CRM 15 CM	1,62	4,76 m²	1	4,76 m²	PAREDE EXTERNA
PRJ_ALV_BLC CRM 15 CM	3,08	15,39 m²	1	15,39 m²	PAREDE EXTERNA
PRJ_ALV_BLC CRM 15 CM	1,28	3,25 m²	2	6,49 m²	PAREDE EXTERNA
PRJ_ALV_BLC CRM 15 CM	4,82	3,32 m²	1	3,32 m²	PAREDE EXTERNA
PRJ_ALV_BLC CRM 15 CM	2,72	1,99 m²	1	1,99 m²	PAREDE EXTERNA
PRJ_ALV_BLC CRM 15 CM	2,3	1,61 m²	1	1,61 m²	PAREDE EXTERNA
PRJ_ALV_BLC CRM 15 CM	2,69	1,96 m²	1	1,96 m²	PAREDE EXTERNA
PRJ_ALV_BLC CRM 15 CM	3,58	2,51 m²	1	2,51 m²	PAREDE EXTERNA
PRJ_ALV_BLC CRM 15 CM	2,69	1,96 m²	1	1,96 m²	PAREDE EXTERNA
PRJ_ALV_BLC CRM 15 CM	2,88	1,96 m²	1	1,96 m²	PAREDE EXTERNA
PRJ_ALV_BLC CRM 15 CM	2,86	1,95 m²	1	1,95 m²	PAREDE EXTERNA
PRJ_ALV_BLC CRM 15 CM	2,71	1,98 m²	1	1,98 m²	PAREDE EXTERNA
PRJ_ALV_BLC CRM 15 CM	3,56	2,49 m²	1	2,49 m²	PAREDE EXTERNA
PRJ_ALV_BLC CRM 15 CM	2,69	1,96 m²	1	1,96 m²	PAREDE EXTERNA
PRJ_ALV_BLC CRM 15 CM	2,4	1,68 m²	1	1,68 m²	PAREDE EXTERNA
PRJ_ALV_BLC CRM 15 CM	2,74	2 m²	1	2 m²	PAREDE EXTERNA
PRJ_ALV_BLC CRM 15 CM	4,23	3,26 m²	1	3,26 m²	PAREDE EXTERNA
PRJ_ALV_BLC CRM 15 CM	4,23	2,91 m²	1	2,91 m²	PAREDE EXTERNA
PRJ_ALV_BLC CRM 15 CM	1,93	1,93 m²	1	1,93 m²	PAREDE EXTERNA
PRJ_ALV_BLC CRM 15 CM	2,64	1 m²	1	0,7 m²	PAREDE EXTERNA
PRJ_ALV_BLC CRM 15 CM	2,7	0,97 m²	1	1,97 m²	PAREDE EXTERNA
PRJ_ALV_BLC CRM 15 CM	2,69	1,95 m²	1	1,95 m²	PAREDE EXTERNA
PRJ_ALV_BLC CRM 15 CM	0,93	0,22 m²	1	0,22 m²	PAREDE EXTERNA
PRJ_ALV_BLC CRM 15 CM	6,22	1,26 m²	1	1,26 m²	PAREDE EXTERNA
PRJ_ALV_BLC CRM 15 CM	0,69	0,15 m²	1	0,15 m²	PAREDE EXTERNA
PRJ_ALV_BLC CRM 15 CM	1,24	0,25 m²	1	0,25 m²	PAREDE EXTERNA
PRJ_ALV_BLC CRM 15 CM	0,67	0,13 m²	1	0,13 m²	PAREDE EXTERNA
Total geral: 42		168,01		345,71 m²	

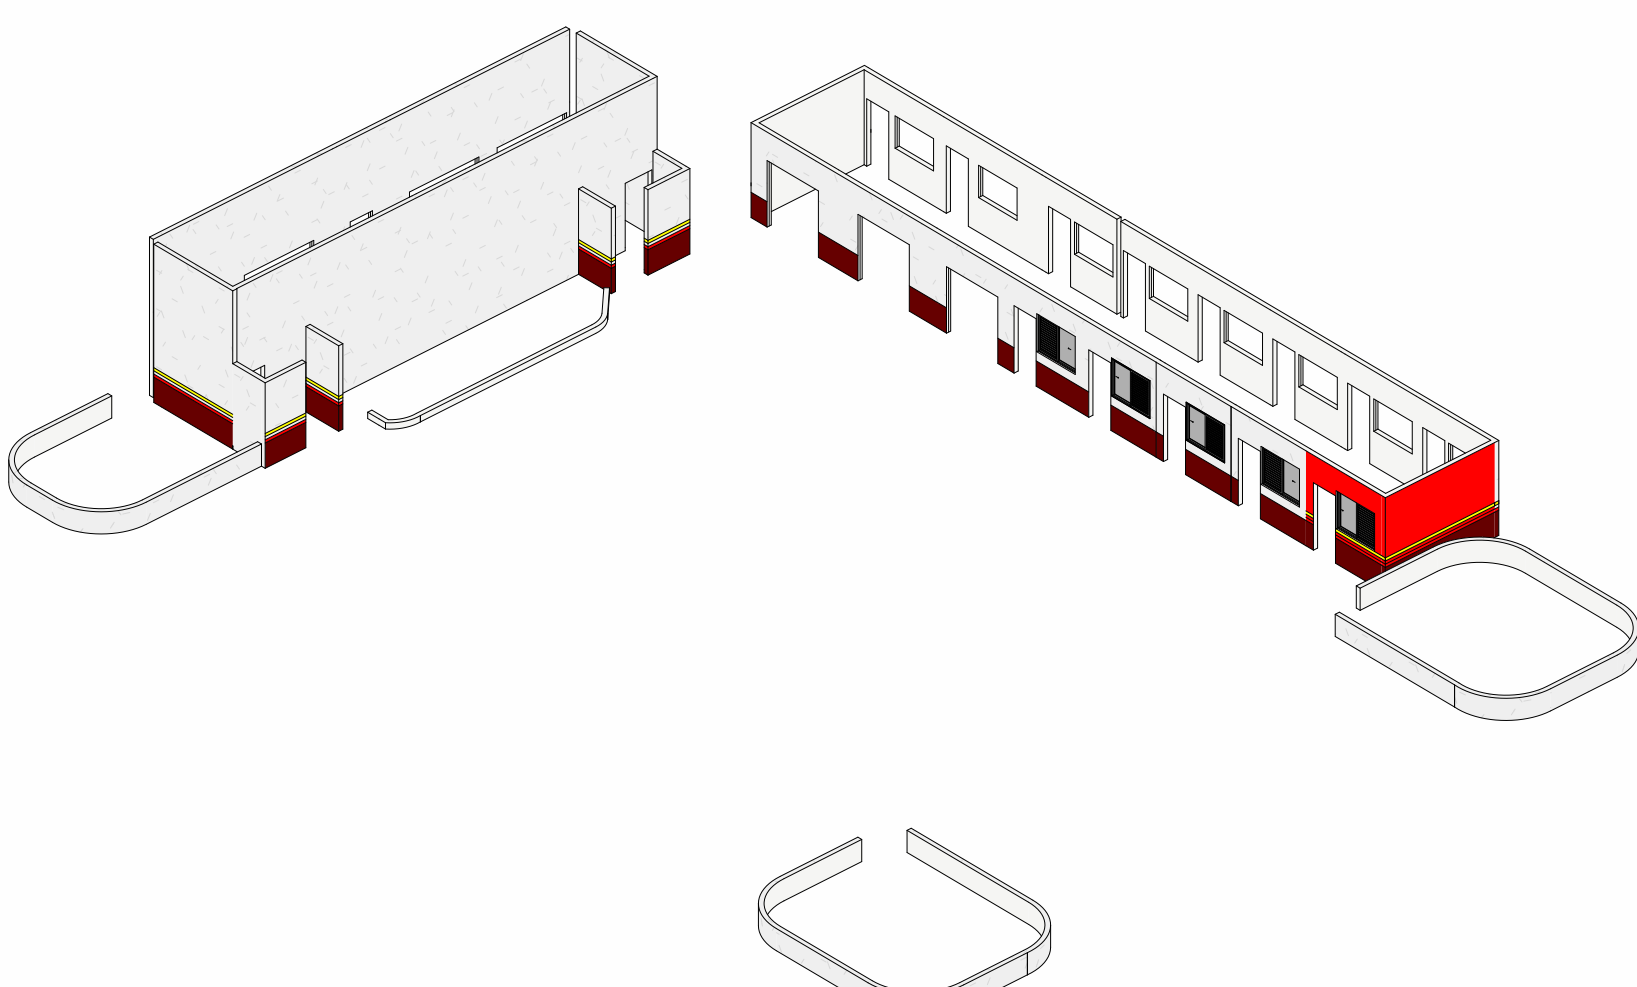


9 PINTURAS EXTERNAS
ESCALA:

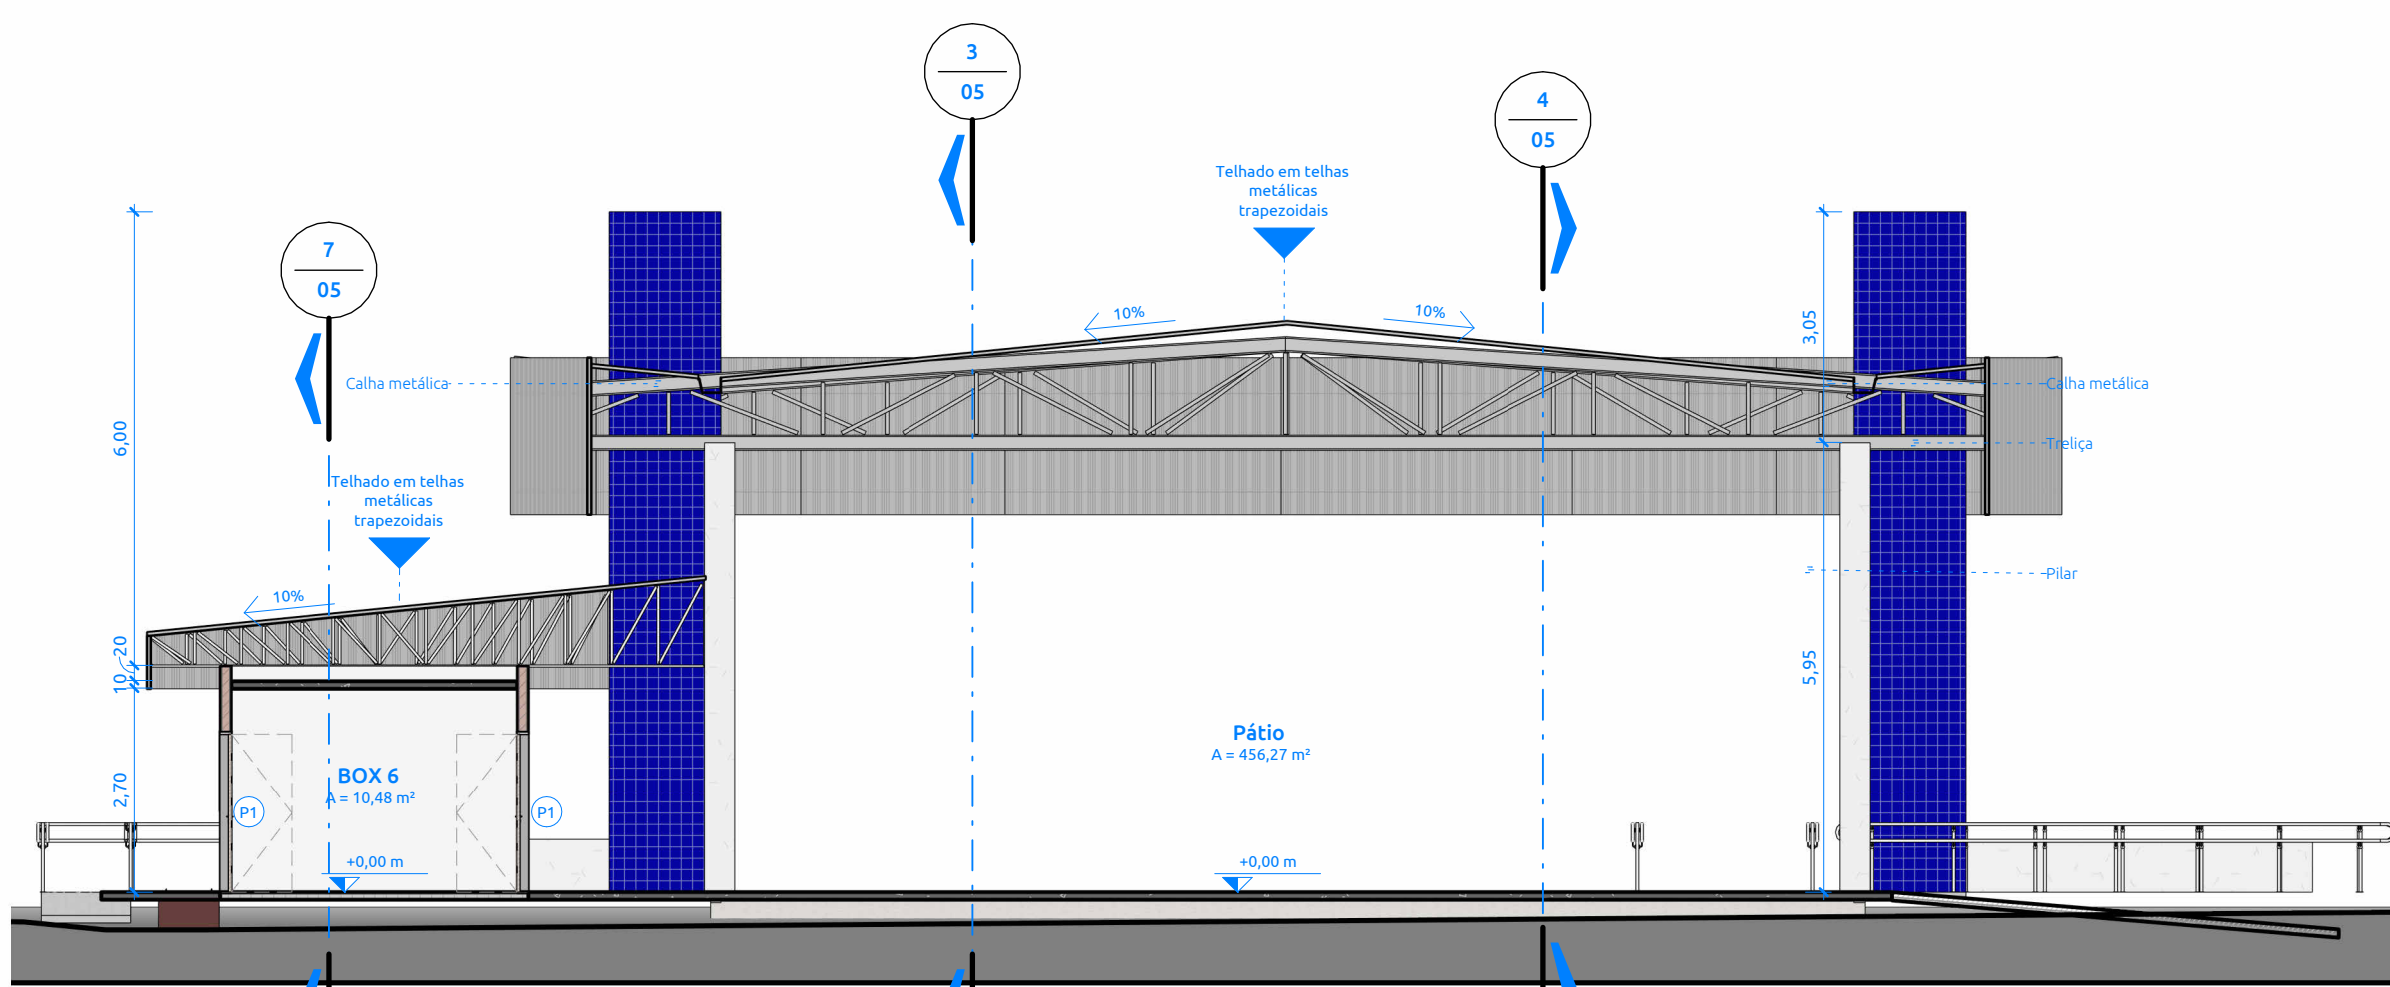


5 CORTE FINAL 4
ESCALA: 1:100

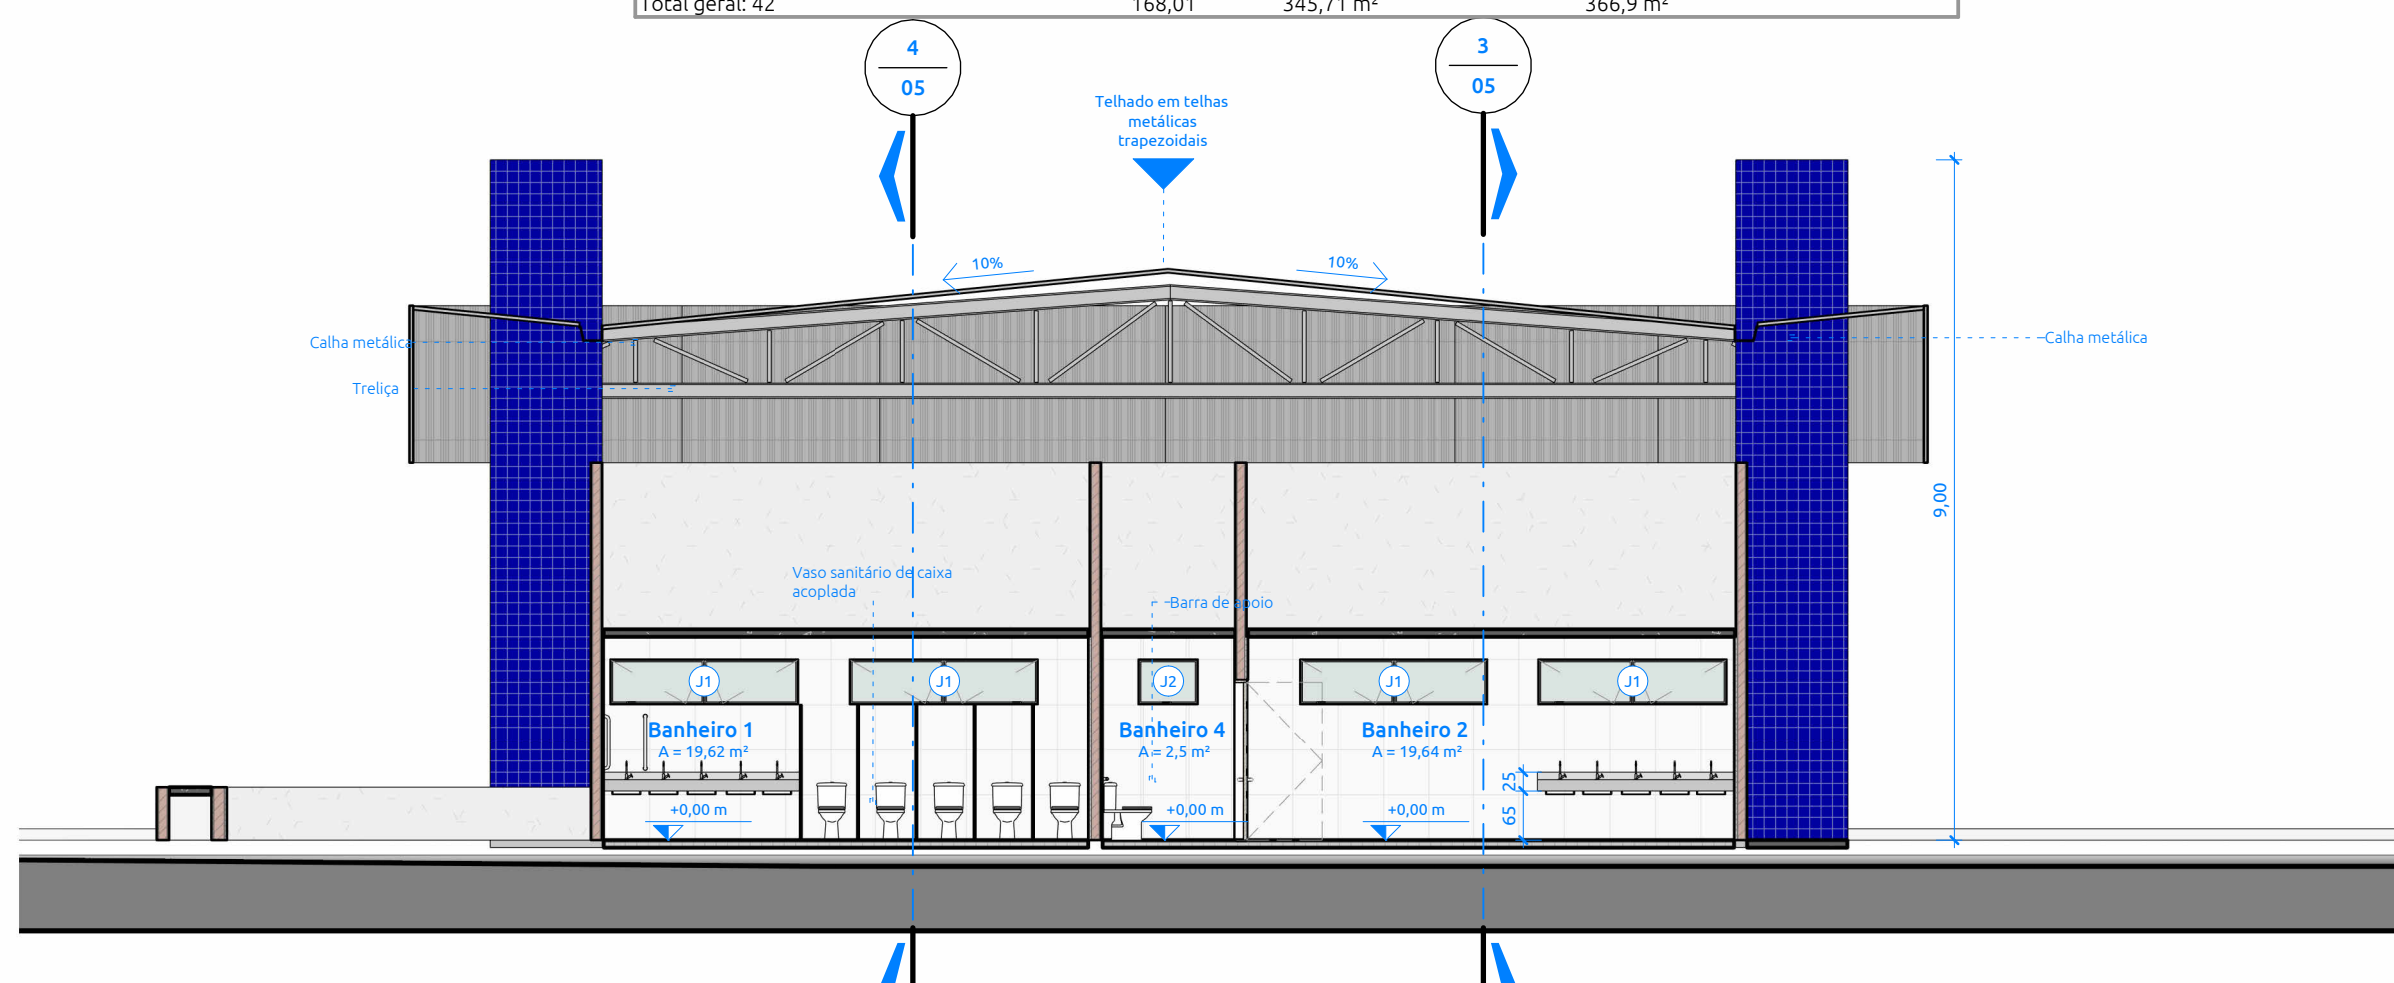

6 CORTE FINAL 5
ESCALA: 1:100

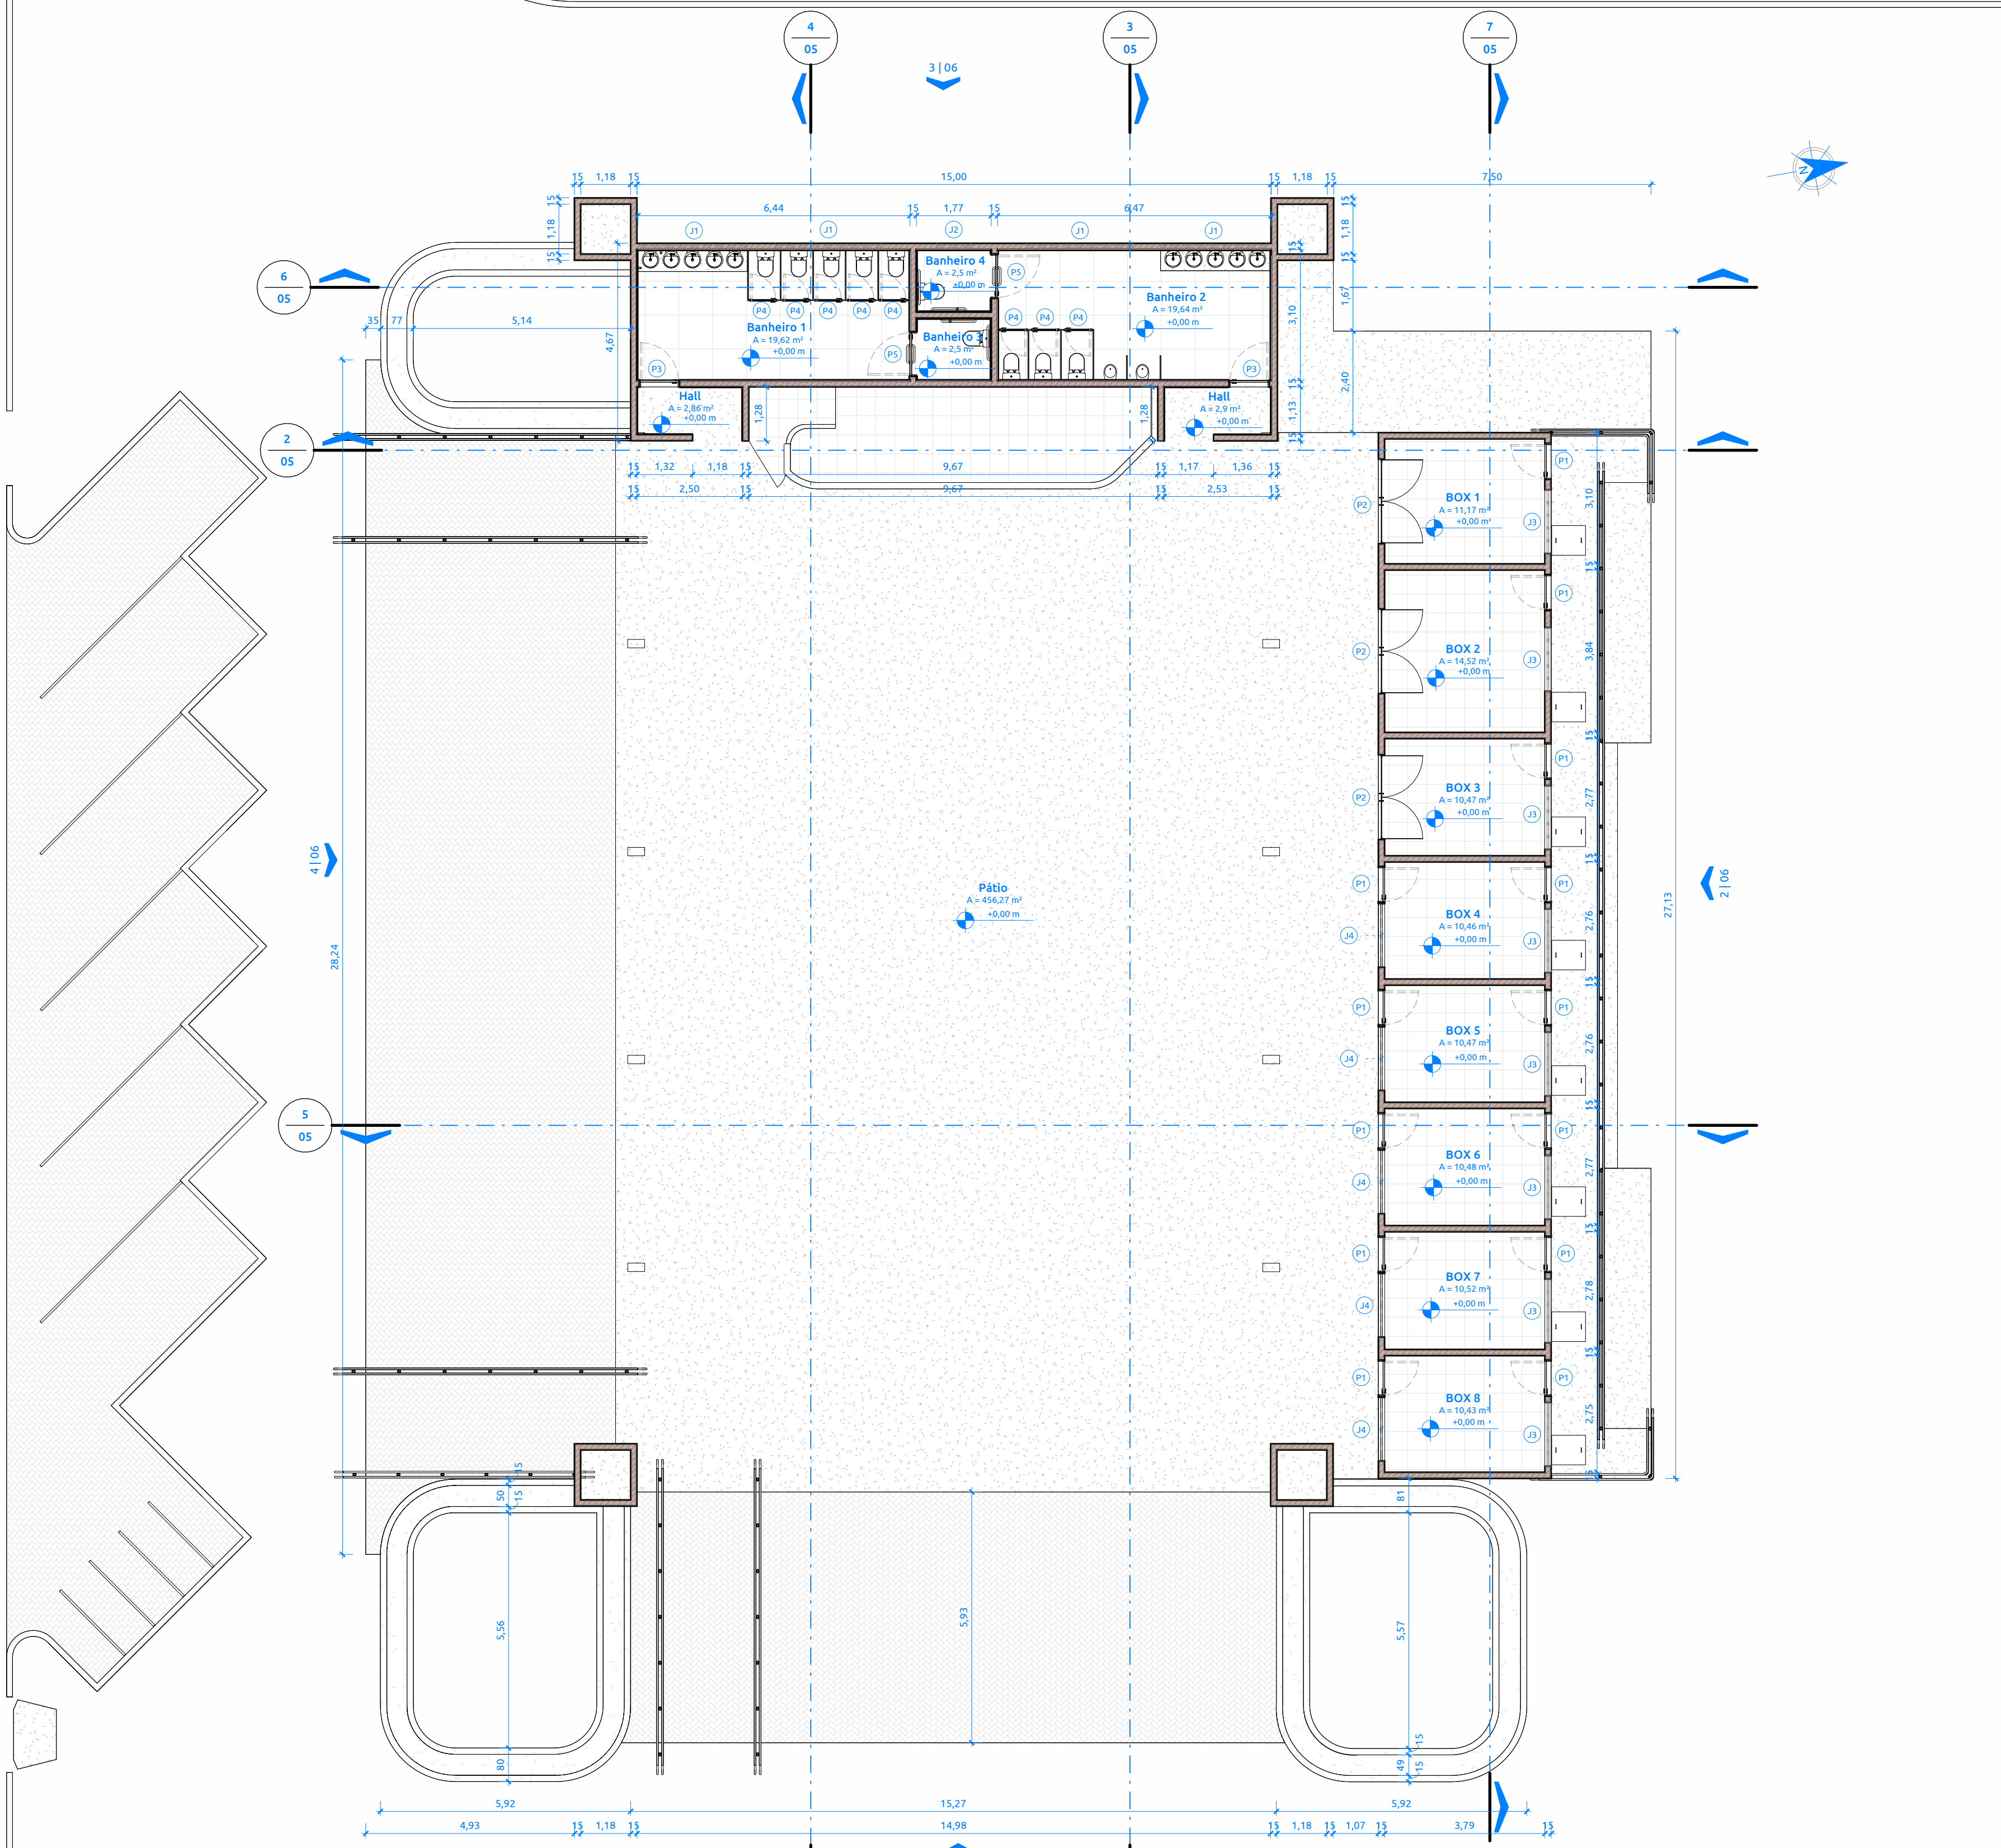

1 PROJETO FINAL
ESCALA: 1:100

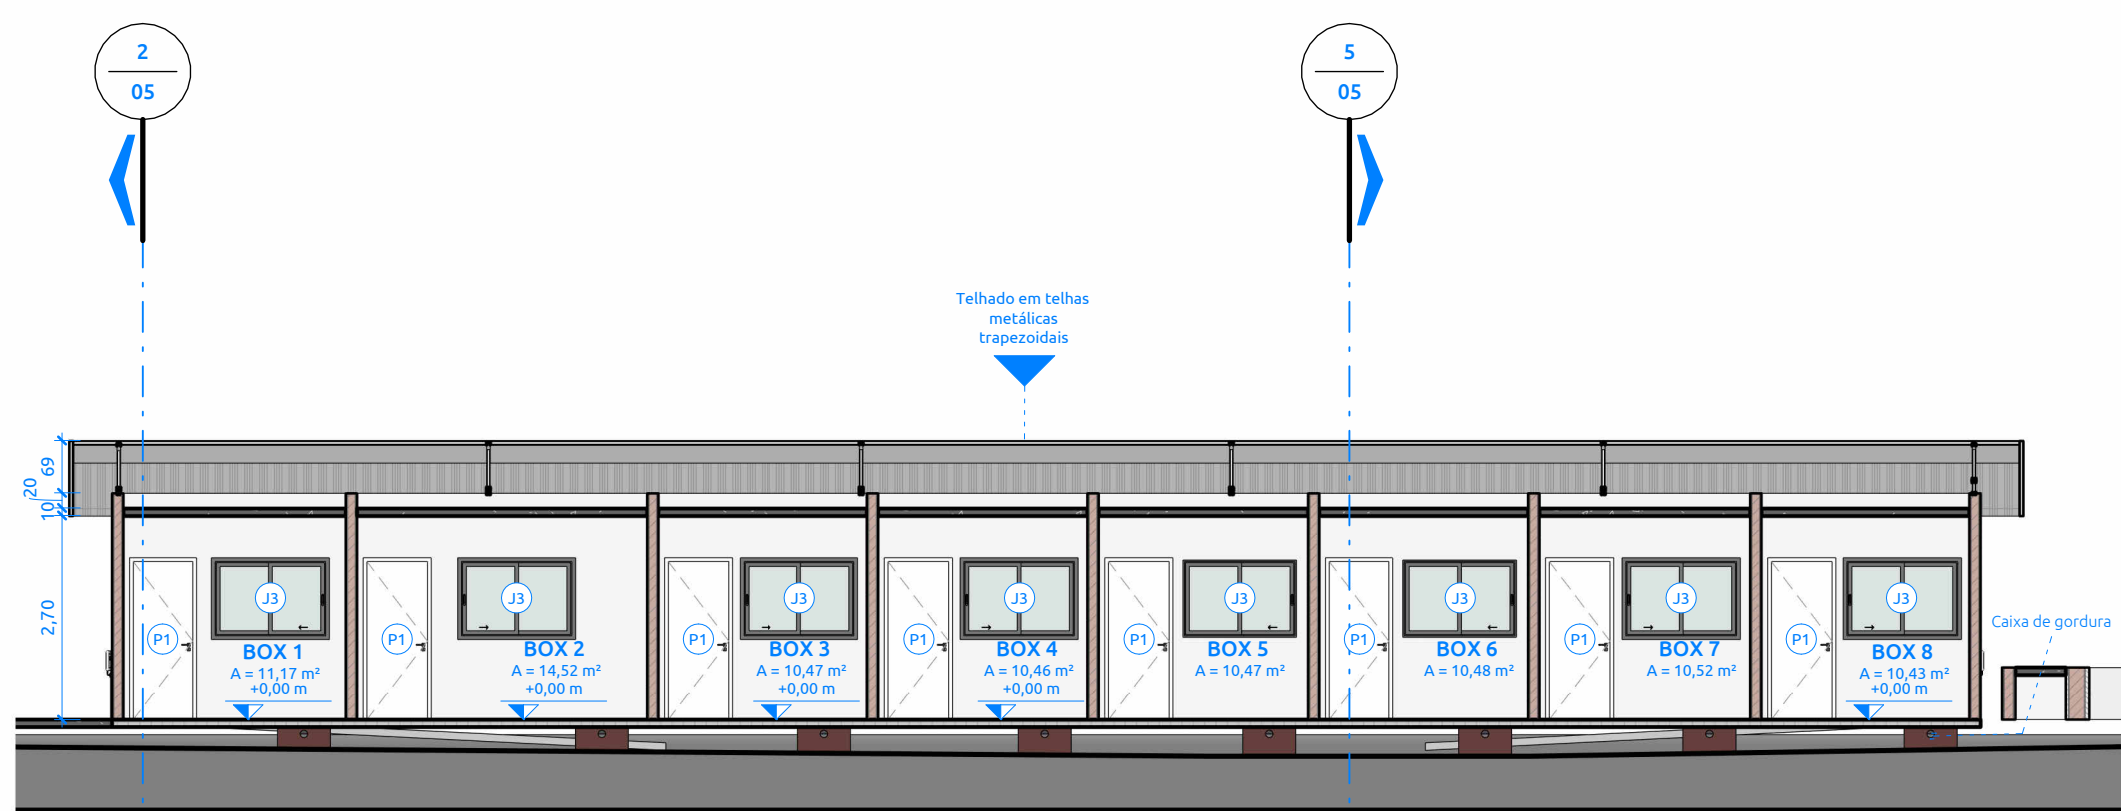

7 CORTE FINAL 6
ESCALA: 1:100

INSTRUÇÕES GERAIS			
1 999	Indicação de Corte (Nº do desenho/Folha)	1 A101	Indicação de Elevação (Nº do desenho/Folha)
1 A101	Indicação de Detalhe (Nº do desenho/Folha)	0 0	Indicação de Eixos (Principais e Secundários)
	Indicação do nível do piso em relação ao 0,00	1 = 4 %	Indicação de inclinação
	Indicação do início do assentamento de revestimentos	2 cm	Indicação de desnível entre pisos
	Indicadores de Portas, Janelas, Pórticos e Zênitas		Itens reaproveitados destacados nas tabelas

AMBIENTES PROJETO					
Nº	NOME	ÁREAS (m²)	PERÍMETRO	PISO	PAREDES
01	Pátio	456,27	119,92	2	2
02	Hall	2,86	7,43	2	2
03	Hall	2,90	7,5	2	2
04	Banheiro 1	19,62	18,95	1	1
05	Banheiro 2	19,64	21,25	1	1
06	Banheiro 3	2,50	6,37	1	1
07	Banheiro 4	2,50	6,37	1	1
08	BOX 1	11,17	13,48	1	2
09	BOX 2	14,52	15,24	1	2
10	BOX 3	10,47	13,1	1	2
11	BOX 4	10,46	13,1	1	2
12	BOX 5	10,47	13,1	1	2
13	BOX 7	10,52	13,13	1	2
14	BOX 8	10,43	13,08	1	2
15	BOX 6	10,48	13,11	1	2
TOTAL GERAL: 15		594,84			

ACABAMENTO PISO - PROJETO	
Piso	Tipo
1	Revestimento do piso com placas cerâmica
2	Piso em laje de concreto

ACABAMENTO PAREDES - PROJETO	
Parede	Tipo Parede
1	Parede revestida com cerâmica
2	Blocos cerâmicos para alvenaria, com revestimento de chapisco e reboco


ACABAMENTO TETO - PROJETO	
Teto	Tipo Teto
1	Teto com telhas metálicas, formato trapezoidal
2	Teto com telhas metálicas trapezoidais e lajes

ESQUADRIAS / PORTAS					
INDICADOR	UND.	DIMENSÕES (cm)	ÁREA (m²)	MODELO	DESCRIÇÃO
P1	13	0,8	2,1	21,84	Dobradilha
P2	3	0,8	2,1	12,60	Porta de Aço - 1 F
P3	2	0,9	2,1	3,78	Dobradilha
P4	6	0,6	1,8	8,64	Porta de Aço - 1 F
P5	2	1	2,1	4,20	Dobradilha
TOTAL	28			51,06	

ESQUADRIAS / JANELAS					
INDICADOR	UND.	DIMENSÕES (cm)	ÁREA (m²)	MODELO	DESCRIÇÃO
J1	4	2,5	0,6	6,00	Basculante
J2	1	0,8	0,6	1,68	Basculante
J3	8	1,5	1	12,00	Janela de vidro, 2 F
J4	5	1,44	1,14	8,21	Janela de Aço
TOTAL	15			26,65	

GUARDA-CORPOS		
INDICADOR	UND.	COMPRIMENTO (m)
Guarda-corpos	9	67,03

GUARDA-CORPOS		
GC 4	9	Corrimão duplo de inox, com dois lados, padrão ABNT. H = 90 cm

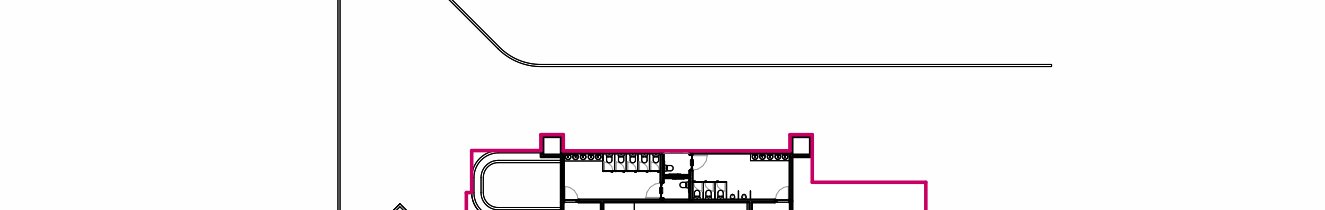

8 ÁREA CONSTRUÍDA
ESCALA: 1:100

TABELA DE REVISÕES			
REVISÃO	EMISSÃO	REVISÃO	REVISÃO
100	Emissão inicial	2021	2021
REVISÃO	REVISÃO	REVISÃO	REVISÃO

TABELA DE REVISÕES			
APROVAÇÃO	APROVAÇÃO	APROVAÇÃO	APROVAÇÃO
REVISÃO	REVISÃO	REVISÃO	REVISÃO

TABELA DE REVISÕES			
REVISÃO	REVISÃO	REVISÃO	REVISÃO
REVISÃO	REVISÃO	REVISÃO	REVISÃO

TABELA DE REVISÕES			
REVISÃO	REVISÃO	REVISÃO	REVISÃO
REVISÃO	REVISÃO	REVISÃO	REVISÃO