



ELEVAÇÕES

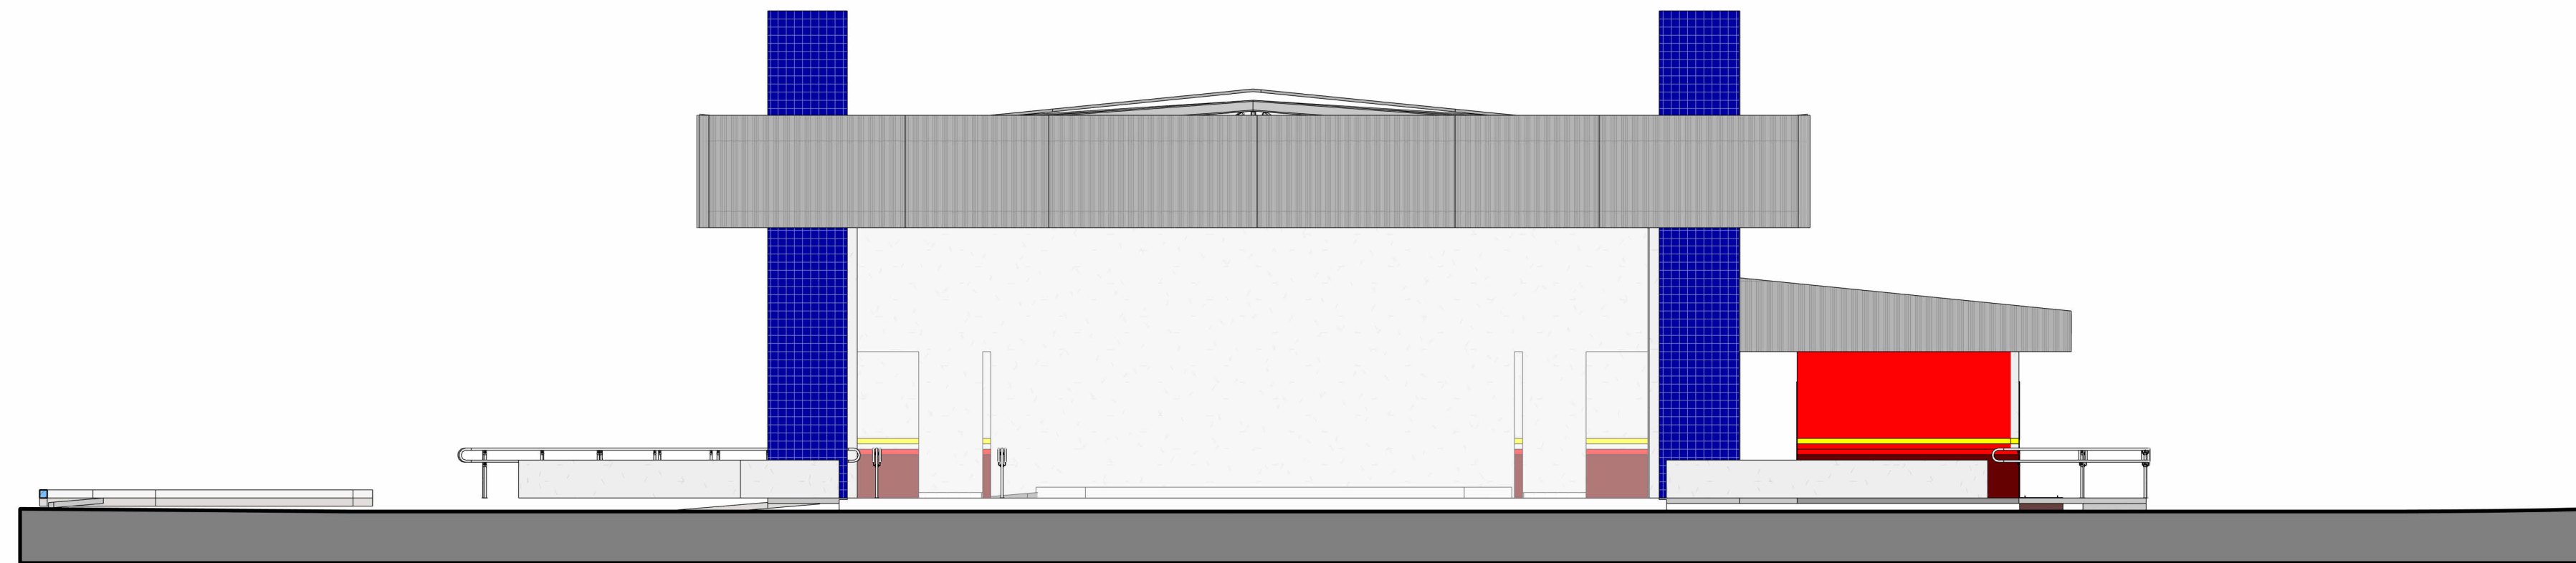


1 VISTA LATERAL LESTE
ESCALA: 1:100



2 VISTA LATERAL NORTE
ESCALA: 1:100

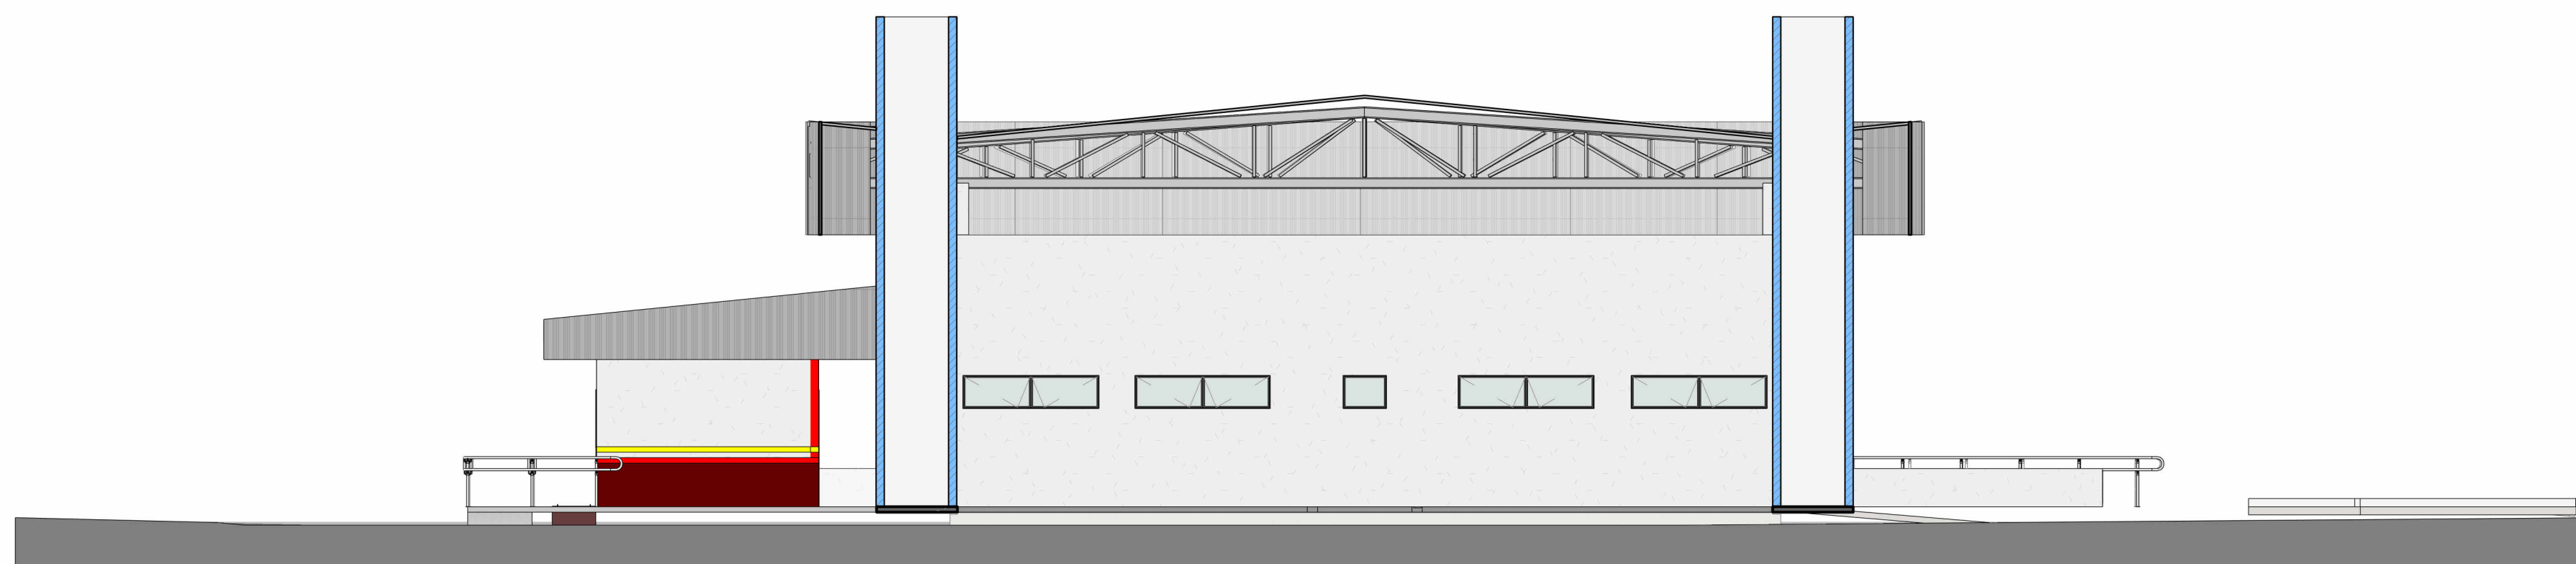

3 VISTA LATERAL OESTE
ESCALA: 1:100

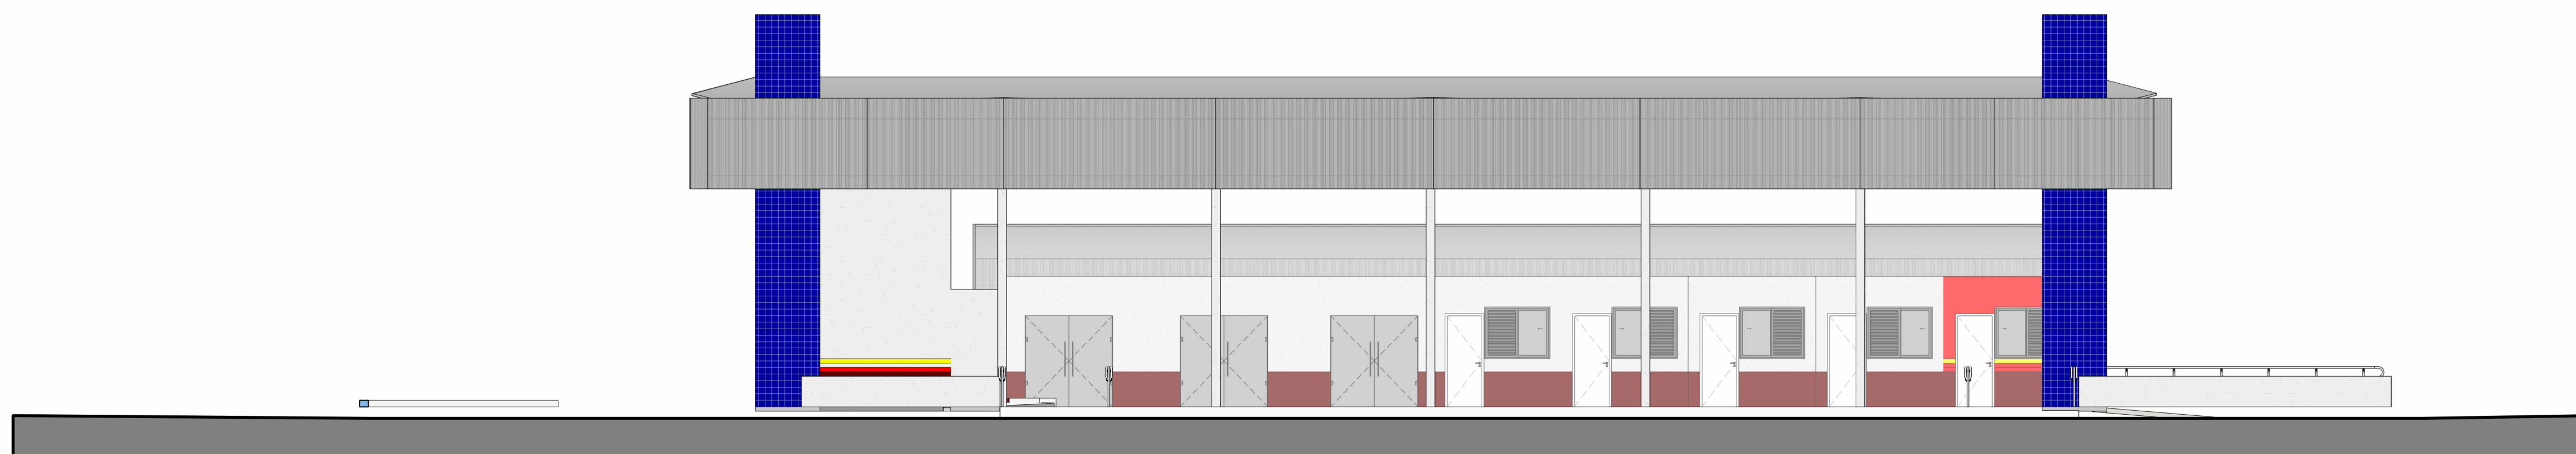

4 VISTA LATERAL SUL
ESCALA: 1:100

R00	Emissão inicial	2025	Autor	
REVISÃO	DESCRIÇÃO	DATA	RESPONSÁVEL	

TABELA DE REVISÕES

APROVAÇÃO

PROJTECH

CONSTRUINDO LEGADOS

PROJTECH CONSULTORIA E PROJETOS LTDA | CNPJ: 30.777.970/0001-69
Rua Deuserina Ayres SN Edif Veredas Office Sala 04 Quadra V, Lote 01, Jardim Filadelfia, Araguaína - TO, 77813-390

ARQUITETURA

OBRAS:

REFORMA DA FEIRA COBERTA DE MAURILÂNDIA DO TOCANTINS

ENDEREÇO:
AV. Sertaneja, S/N, Maurilândia do Tocantins - TO, 77918-000

PROPRIETÁRIO(S)

Tipo:
INSTITUCIONAL
TÉRREO

AUTOR DO PROJETO

PREFEITURA MUNICIPAL DE MAURILANDIA DO TOCANTINS
CNPJ 25.064.0150/001-44

Igor Guimarães Matias
CREA 315014/D-TO

RESPONSÁVEL TÉCNICO EXECUÇÃO

DESCRIÇÃO PROJETO ÁREA CONSTRUÍDA = 1047,05 m²	DESCRIÇÃO DOS PAVIMENTOS					FOLHA 06 / 06
	CONTEÚDO - ELEVAÇÕES - ELEVAÇÕES TABELAS	Térreo				
		ÁREA DO TERRENO ORIGINAL 1.906,02 m²				
		ÁREA TOTAL DA CONSTRUÇÃO 1.047,05 m²				
		ÍNDICES	TP 0%	TO 0%	CA 0	
		ESCALA 1 : 100				
COORDENADAS 5°57'08.8"S / 47°30'34.8"E					DATA Out./2025	
FONTE RECURSOS					DESENHO Autor	

Sobre Este Projeto & da autoria intelectual pelo(a) S(A) 630/B&B e da Planilha Autônoma. É proibida sua alteração, reprodução ou qualquer uso não autorizado sem o consentimento expresso do(a) autor.