


PROJETO

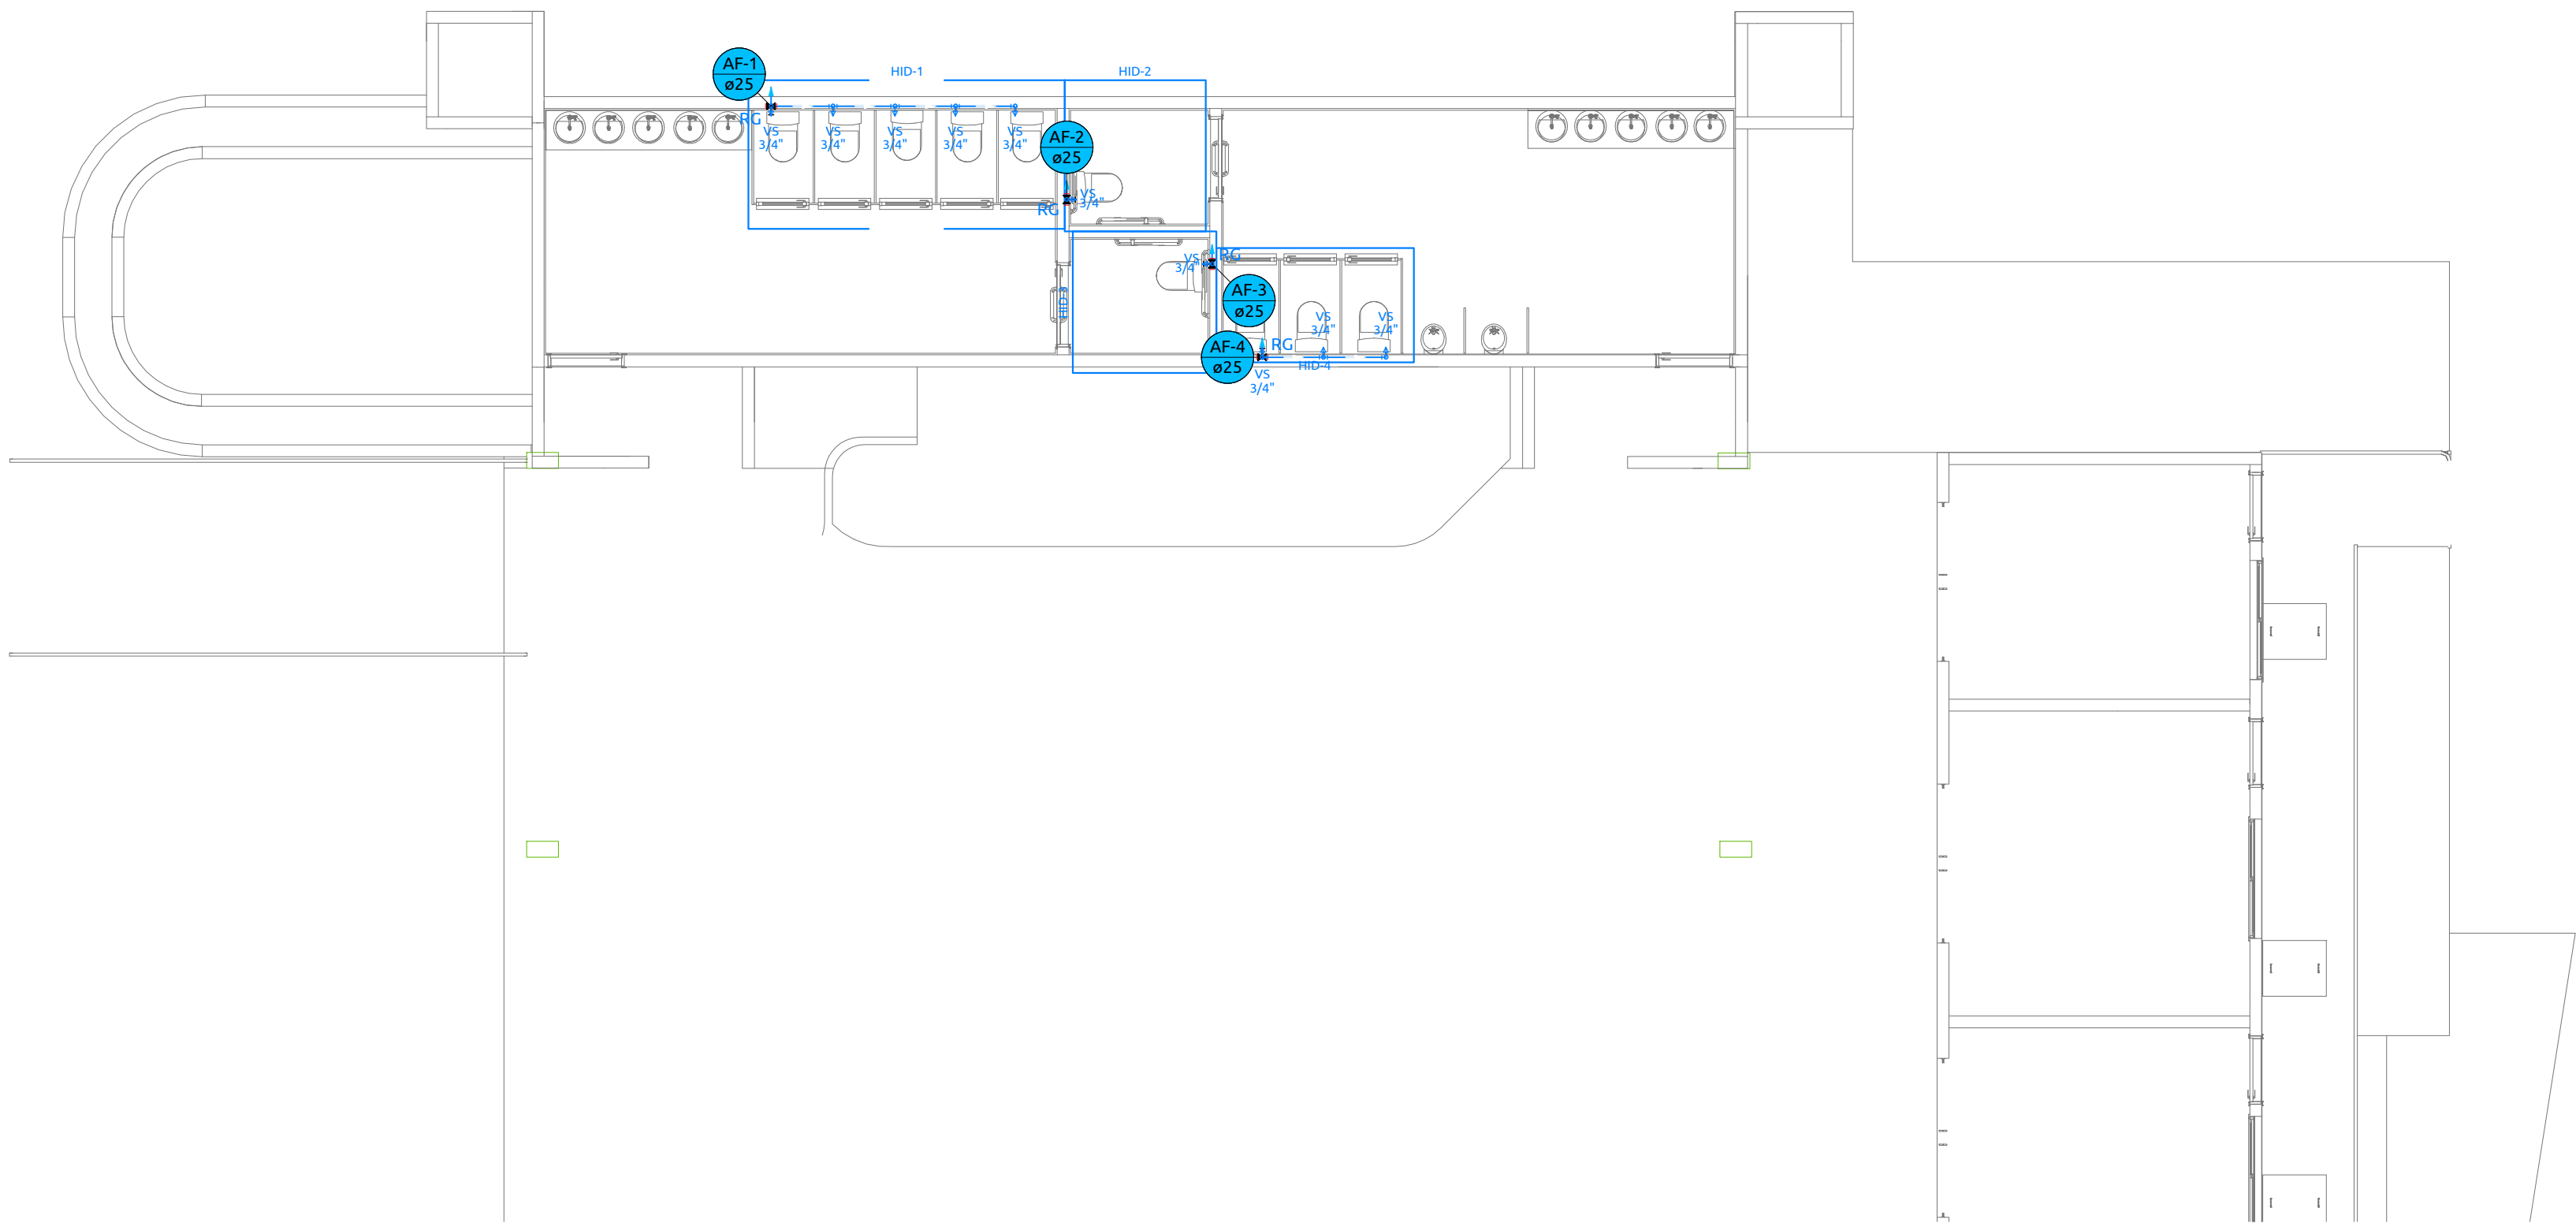


Legenda - Térreo	
Registro de gaveta c/canopla cromada c/PVC soldável	
Legenda de condutos - Térreo	
Água fria	
Lista de materiais - Térreo	
Água fria	
Aparelho	
Vaso Sanitário c/ cx. acoplada 1/2"	10 pc
Metais	
Registro de gaveta c/ canopla cromada 3/4"	4 pc
PVC Acessórios	
Engate flexível cobre cromado com canopla 1/2 - 30cm	10 pc
PVC rígido soldável	
Adapt sold.curto c/bola-rosca p registro 25 mm - 3/4"	8 pc
Curva 90 soldável 25 mm	2 pc
Luva soldável 25 mm	4 pc
Tubos 25 mm	19.13 m
T8 90 soldável 25 mm	6 pc
PVC soldável azul c/ bucha latão	
Joelho de redução 90° soldável com bucha de latão 25 mm - 1/2"	10 pc

Legenda de indicação		Legenda de peças		Legenda de condutos	
AF-00 ø25	Coluna de Água Fria	DH	Ducha Higiênica	Água Fria	
AG-00 ø25	Coluna de Água Quente	LV	Lavatório	Água Fria - Distribuição	
AL-00 ø25	Coluna de Alimentação	FTA	Filtro de Água	Água Quente	
AR-00 ø100	Coluna de Água de Reuso	RG	Registro de Gaveta	Alimentação Rua	
RA-00 ø100	Retorno de Água Quente	RE	Registro de Esfera	Água Reuso	
ALP-00 ø100	Coluna Poço Artesiano	TLR	Tanque de Lavar Roupa	Retorno Água Quente	
Indicação da coluna		VS	Vaso Sanitário	Água Poço Artesiano	
AF-00 ø25	Número da coluna	RP	Registro de Pressão		
ø25	Diâmetro da coluna	CH	Chuveiro		
		MLR	Máquina de Lavar Roupa		
		PIA	Pia de Cozinha		
		RM	Registro Monocomando		
		TJ	Torneira de Jardim		


TABELA DE CONVERSÕES

Ø TUBULACAO DE CPVC EM mm	Ø TUBULACAO DE COBRE EM mm	Ø TUBULACAO DE PVC SOLDÁVEL mm	Ø TUBULACAO PEX mm	
15	15	20	20	
22	22	25	25	
28	28	32	32	
-	35	40	-	1 1/2"
-	42	50	-	2"
-	54	60	-	2 1/2"
-	66	75	-	3"
-	79	85	-	4"
-	104	110	-	

PLANTA HIDRÁULICA TÉRREO - FEIRA
ESCALA: 1 : 75

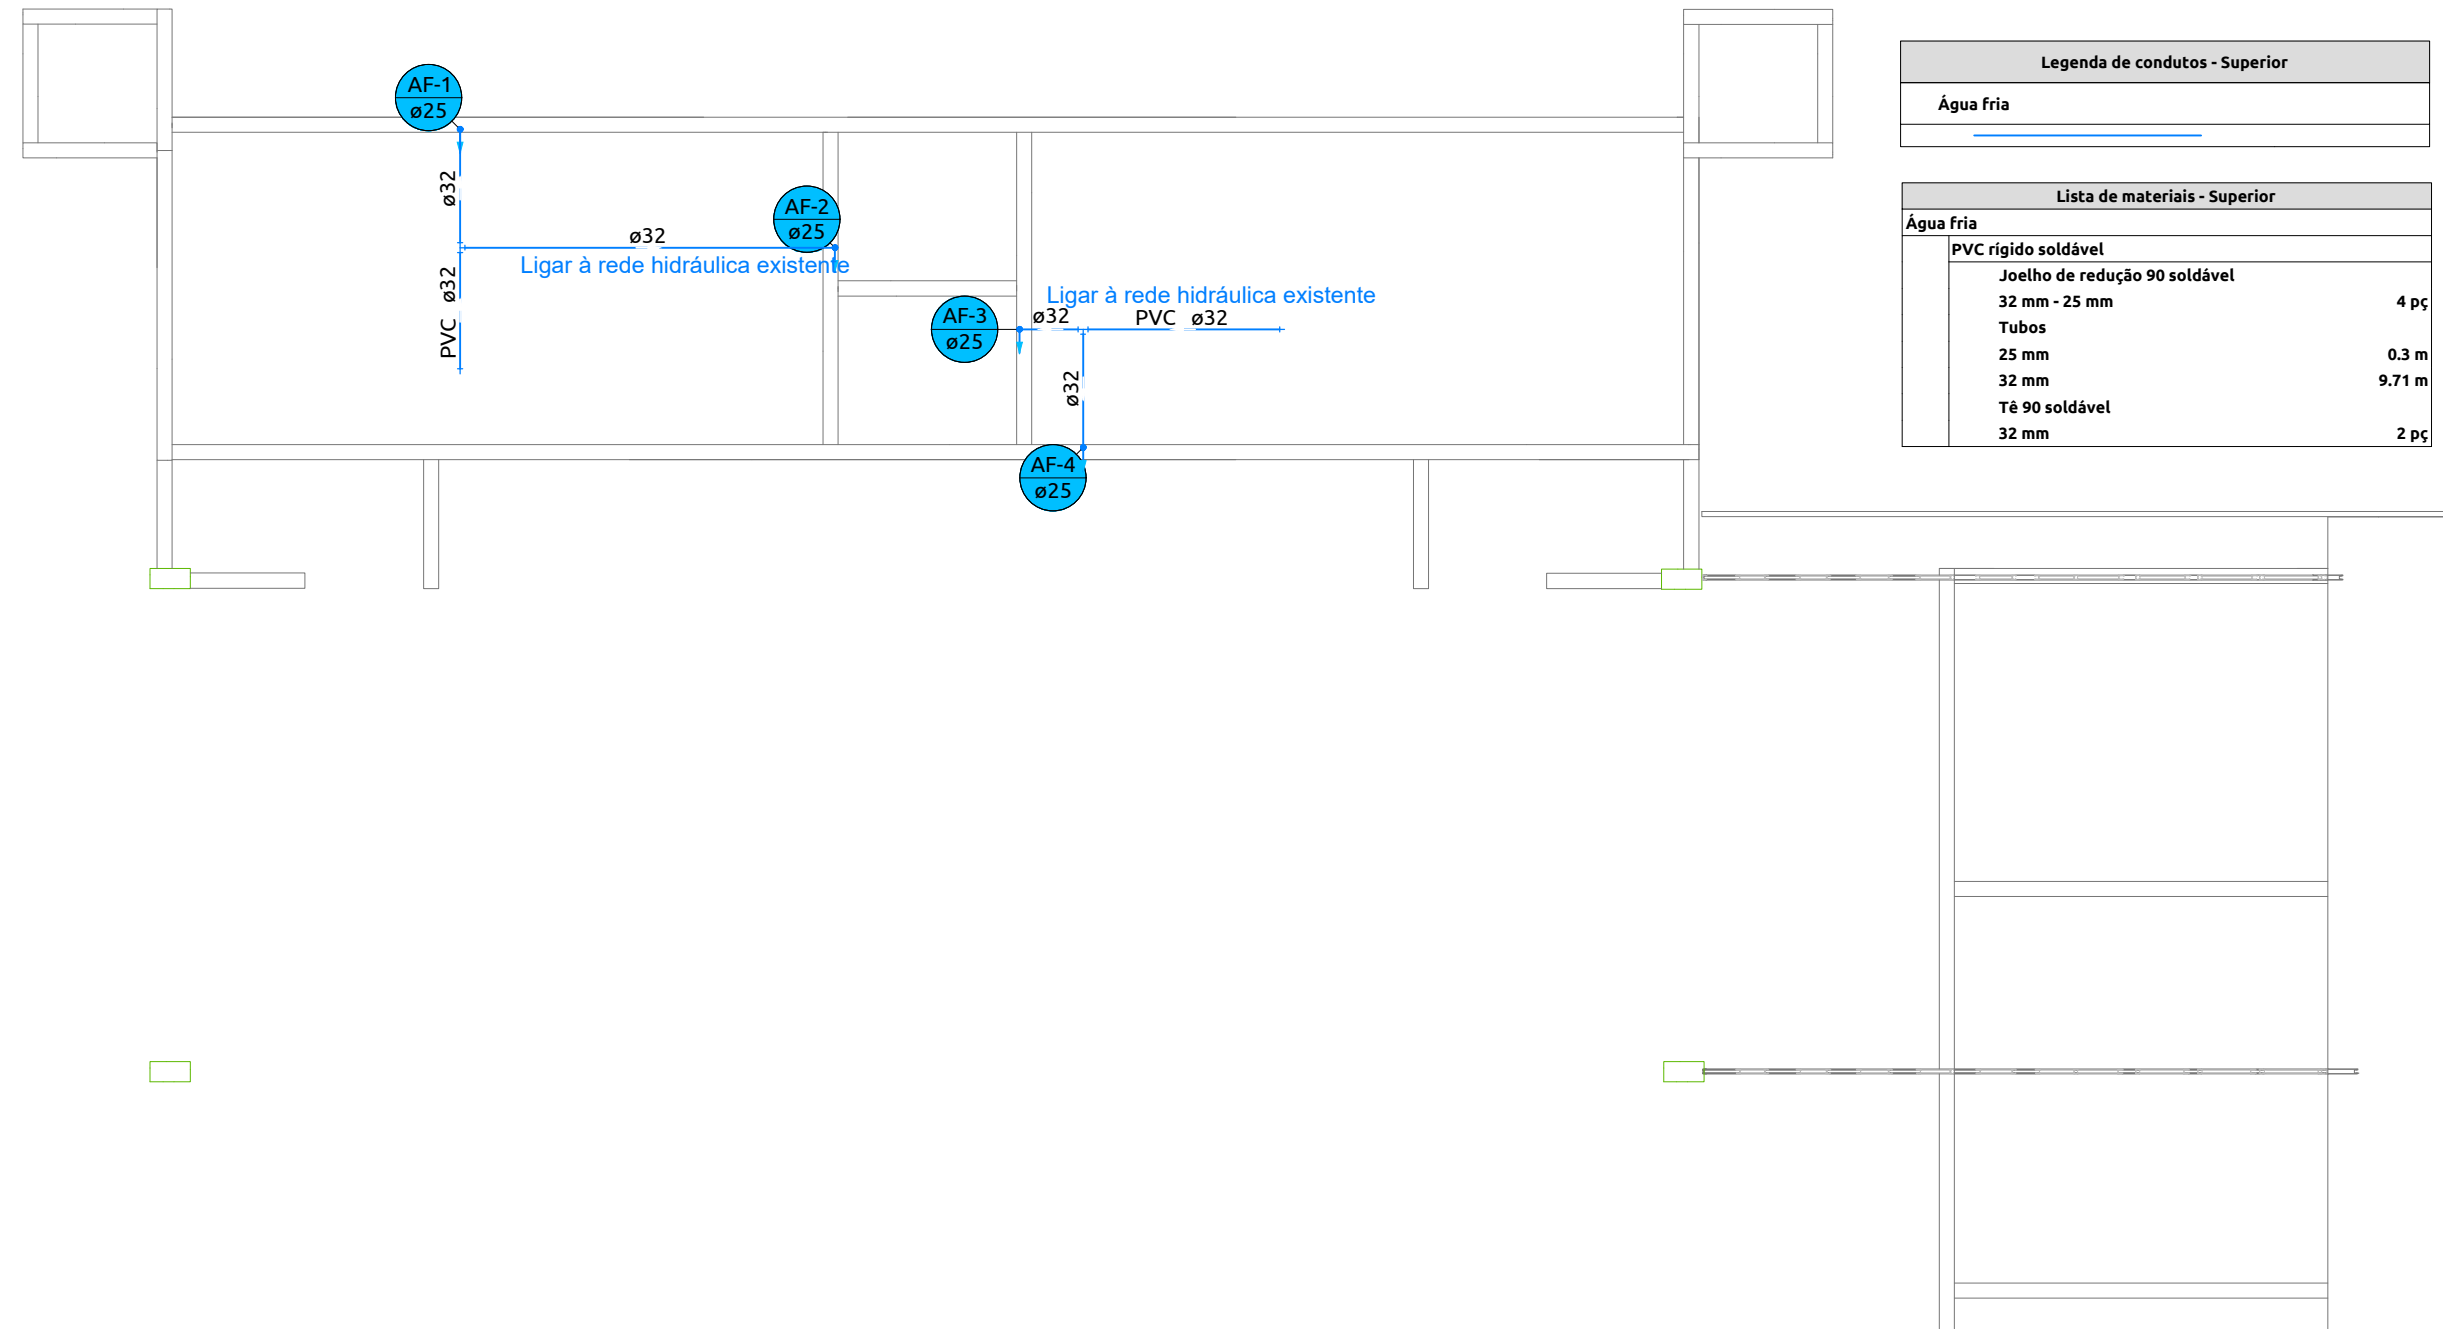

Legenda de condutos - Superior	
Água fria	
Lista de materiais - Superior	
Água fria	
PVC rígido soldável	
Joelho de redução 90 soldável 32 mm - 32 mm	4 pc
Tubos 25 mm	0.3 m
32 mm	9.71 m
T8 90 soldável 32 mm	2 pc

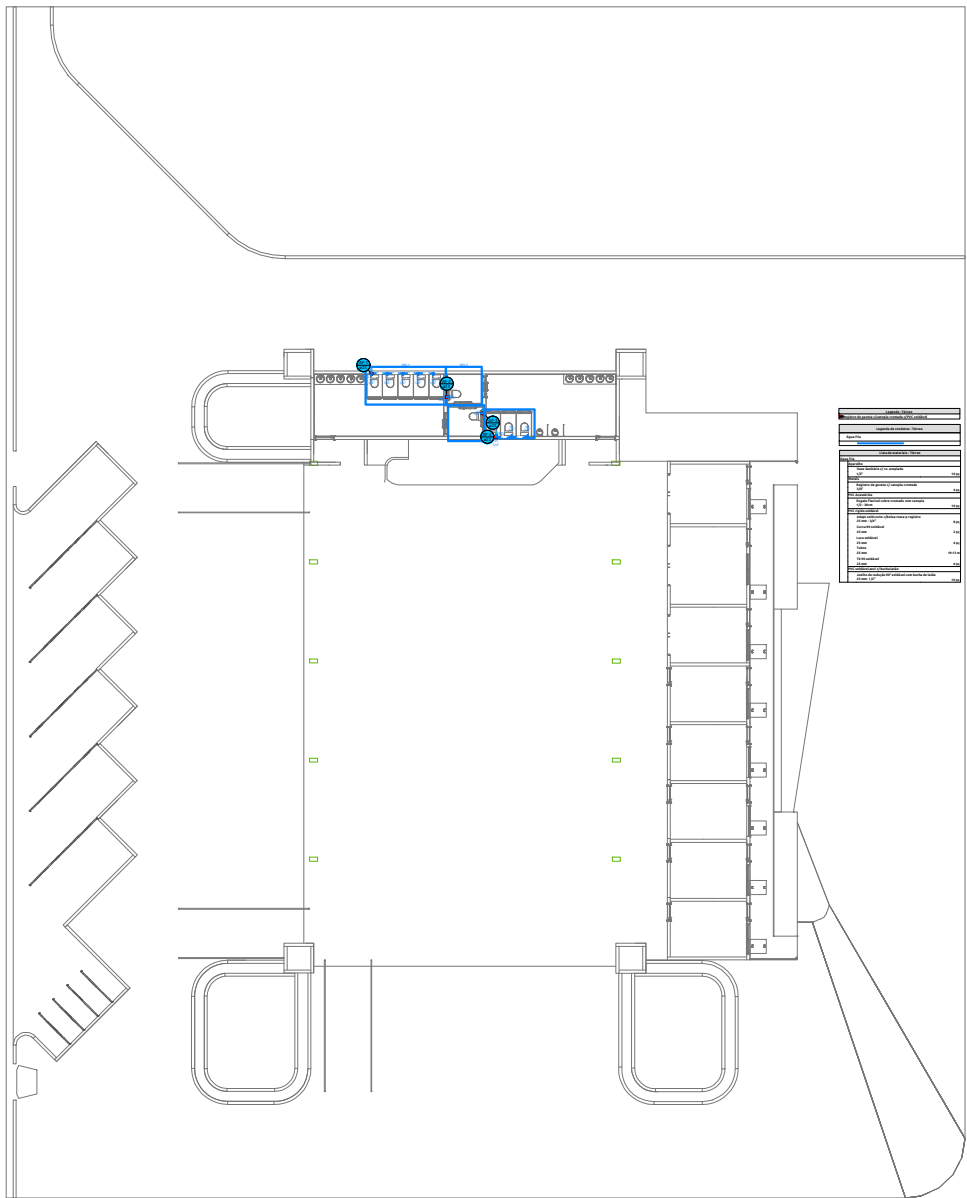

PLANTA HIDRÁULICA GERAL FEIRA
ESCALA: 1 : 500

PLANTA HIDRÁULICA SUPERIOR - FEIRA
ESCALA: 1 : 75

PROJTECH

CONSTRUINDO LEGADOS

PROJTECH CONSULTORIA E PROJETOS LTDA | CNPJ: 30.777.970/0001-69
Rua Deuserina Ayres SN Edif Veredas Office Sala 04 Quadra V, Lote 01, Jardim Filadélfia, Araguaína - TO, 77813-390

HIDRÁULICO

OBRA: REFORMA DA FEIRA COBERTA DE MAURILÂNDIA DO TOCANTINS

ENDEREÇO: AV. Sertaneja, S/N, Maurilândia do Tocantins - TO, 77918-000
Típo: INSTITUCIONAL
TÉRREO

PROPRIETÁRIO(S) AUTOR DO PROJETO

PREFEITURA MUNICIPAL DE MAURILANDIA DO TOCANTINS
CNPJ 25.064.0150/001-44
Igor Guimarães Matias
CREA 315014/D-TO

RESPONSÁVEL TÉCNICO EXECUÇÃO

DESCRIÇÃO PROJETO	DESCRIÇÃO DOS PAVIMENTOS					FOLHA	
ÁREA CONSTRUIDA = 1047,05 m²	CONTEÚDO PLANTA HIDRÁULICA DETALHES LISTA DE MATERIAL	Térreo					
		ÁREA DO TERRENO ORIGINAL					
		1.906,02 m²					
		ÁREA TOTAL DA CONSTRUÇÃO					
		1.047,05 m²					
FONTE RECURSOS		ÍNDICES	TP	TO	CA	01 / 02	
			0%	0%	0		
		ESCALA					DATA
		Como indicada					Out / 2025
		COORDENADAS				DESENHO	
		5°57'08.8"S / 47°30'34.8"E				Autor	

Nota: Este projeto é de autoria exclusiva da(s) LGT 01008 e não é de "Direito Autocrível". É proibida sua alteração, reprodução, distribuição ou qualquer outra forma de exploração sem a autorização da LGT 01008.

Nota: Este projeto é de autoria protegida pela Lei 9.610/98 (Lei de Direitos Autorais). É proibida sua alteração, reprodução ou uso de imagem em prévia comunicação e autorização do projetista.