


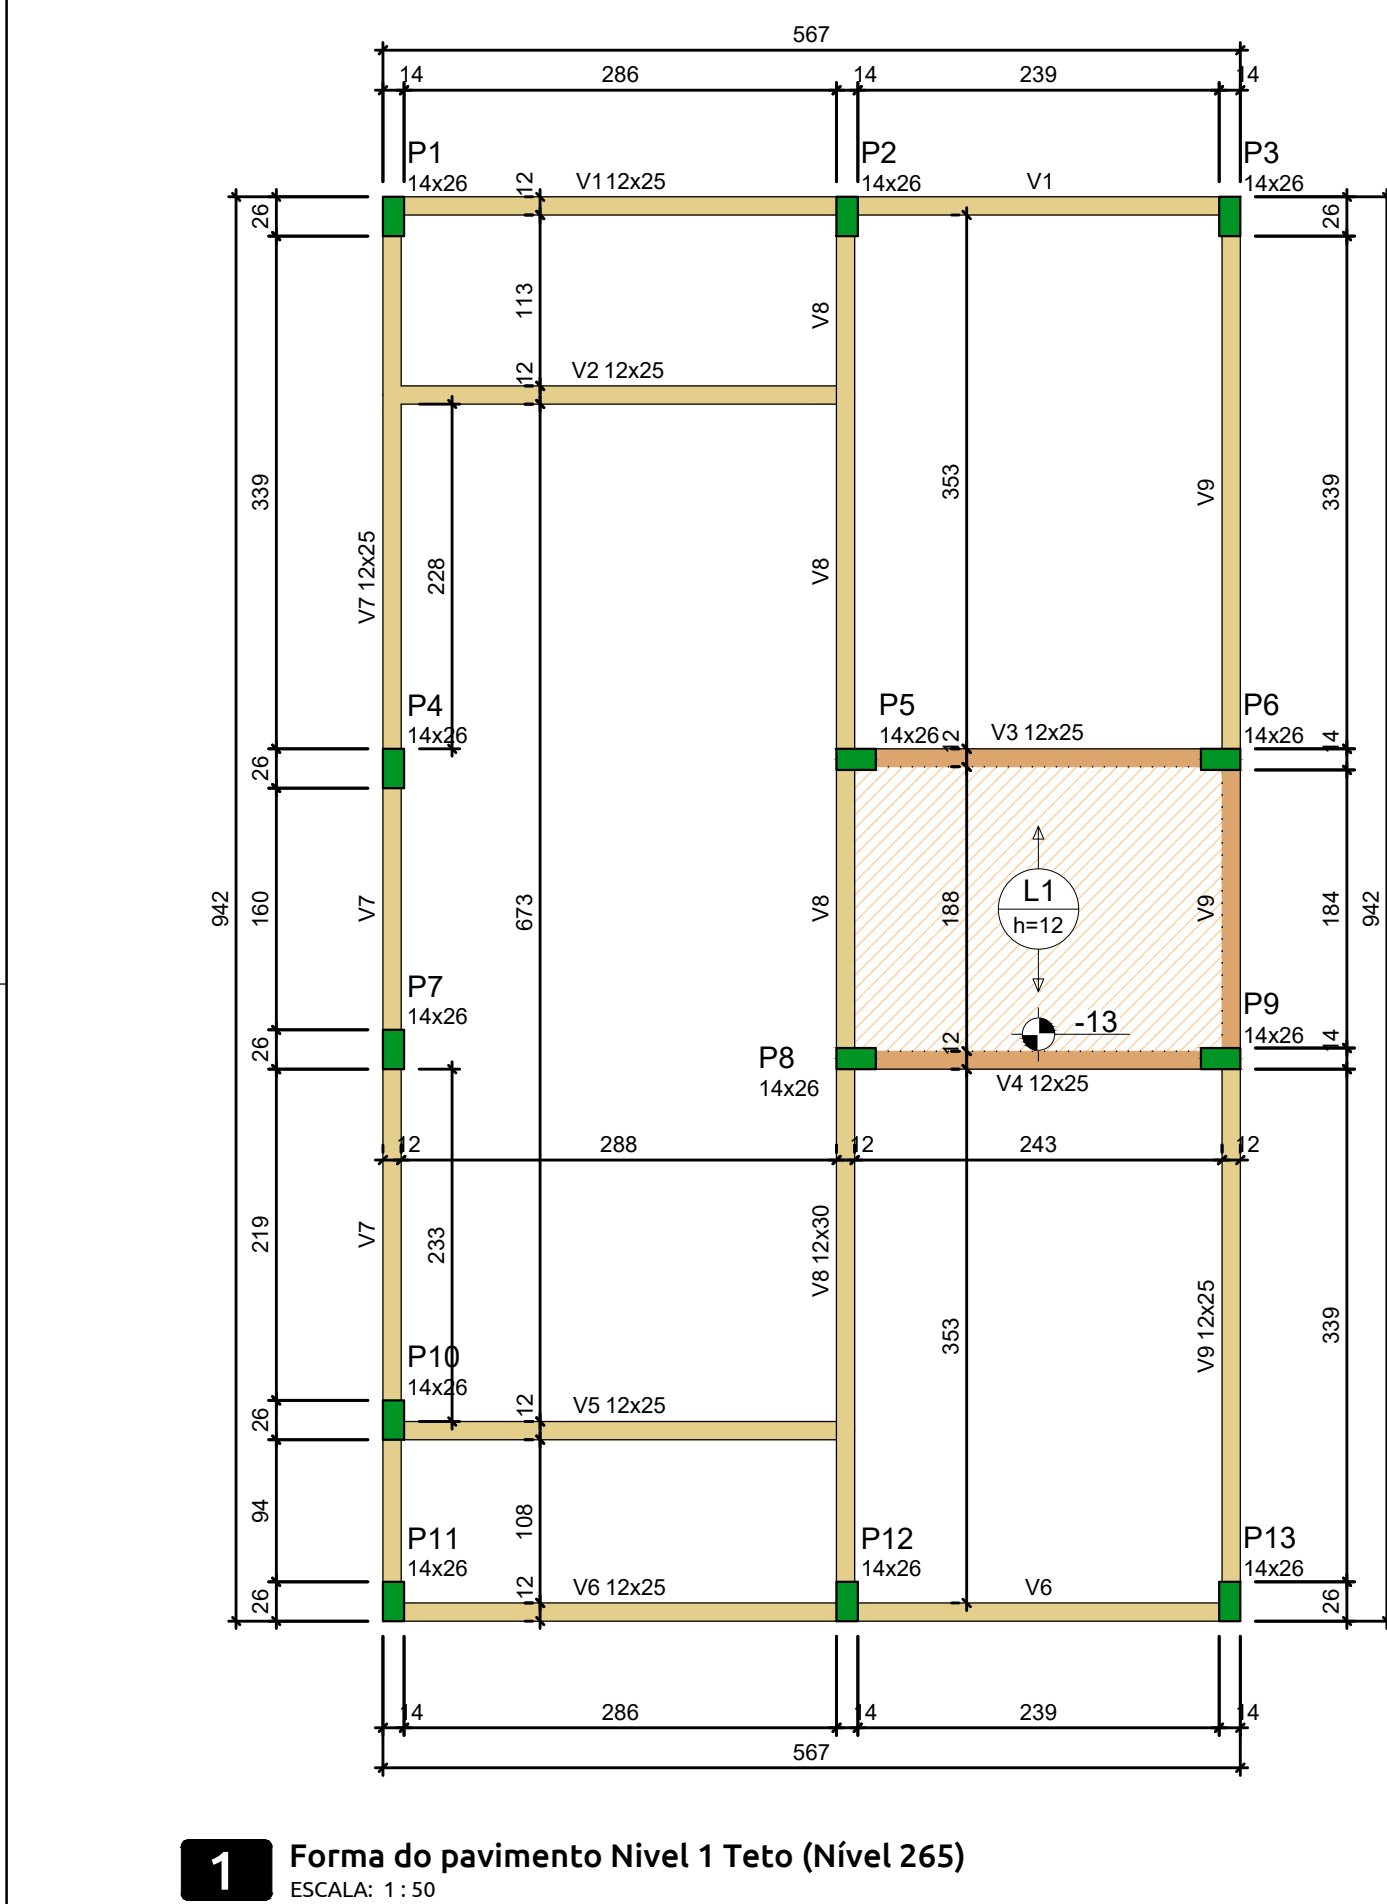

Características dos materiais		
fck (MPa)	Ecs (MPa)	Abatimento (cm)
20	21287	10.00

Dimensão máxima do agregado = 19 mm

Legenda dos pilares	
	Pilar que morre
	Pilar que passa
	Pilar que nasce
	Pilar com mudança de seção

Vigas - NÍVEL 1 TETO			
Nome	Seção (cm)	Elevação (cm)	Nível (cm)
V1	12x25	0	265
V2	12x25	0	265
V3	12x25	0	265
V4	12x25	0	265
V5	12x25	0	265
V6	12x25	0	265
V7	12x25	0	265
V8	12x30	0	265
V9	12x25	0	265

R00	Emissão inicial	2025	Autor
REVISÃO	DESCRIÇÃO	DATA	RESPONSÁVEL

TABELA DE REVISÕES

APROVAÇÃO

PROJTECH CONSULTORIA E PROJETOS LTDA | CNPJ: 30.777.970/0001-69
Rua Deuserina Ayres SN Edif Veredas Office Sala 04 Quadra V, Lote 01, Jardim Filadelfia, Araguaína - TO, 77813-390

OBRA:

CASAS POPULARES

ENDEREÇO

ENDEREÇO:
Loteamento Edimê Gomes Marinho, Maurilândia do Tocantins-To, Brasil
CEP:77918-000

Tipo:

INSTITUCIONAL
TÉRREO

PROPRIETÁRIO(S)

Prefeitura Municipal de Maurilândia do Tocantins
CNPJ 25.064.015/0001-44

AUTOR DO PROJETO

Igor Guimarães Matias
CREA 315014/D-TO

RESPONSÁVEL TÉCNICO

DESCRIÇÃO ÁREAS Ver Projeto Arquitetônico	DESCRIÇÃO DOS PAVIMENTOS					
	CONTEÚDO PLANTA DE LOCAÇÃO FUNDAÇÃO PLANTA DE FÓRMAS	Térreo			FOLHA 01 /03	
		ÁREA DO TERRENO ORIGINAL 200,00 m²				
		ÁREA TOTAL DA CONSTRUÇÃO 53,86 m²				
		ÍNDICES	TP	TO		CA
		0,00%%	26,93%	0,27		
	ESCALA	Como indicado			DATA	
					Set/2025	
	FONTE RECURSOS	COORDENADAS			DESENHO	
		5°56'47,42"S 47°30'34,86"O			J.R.B. Freitas	