



1 LAYOUT
1 : 75

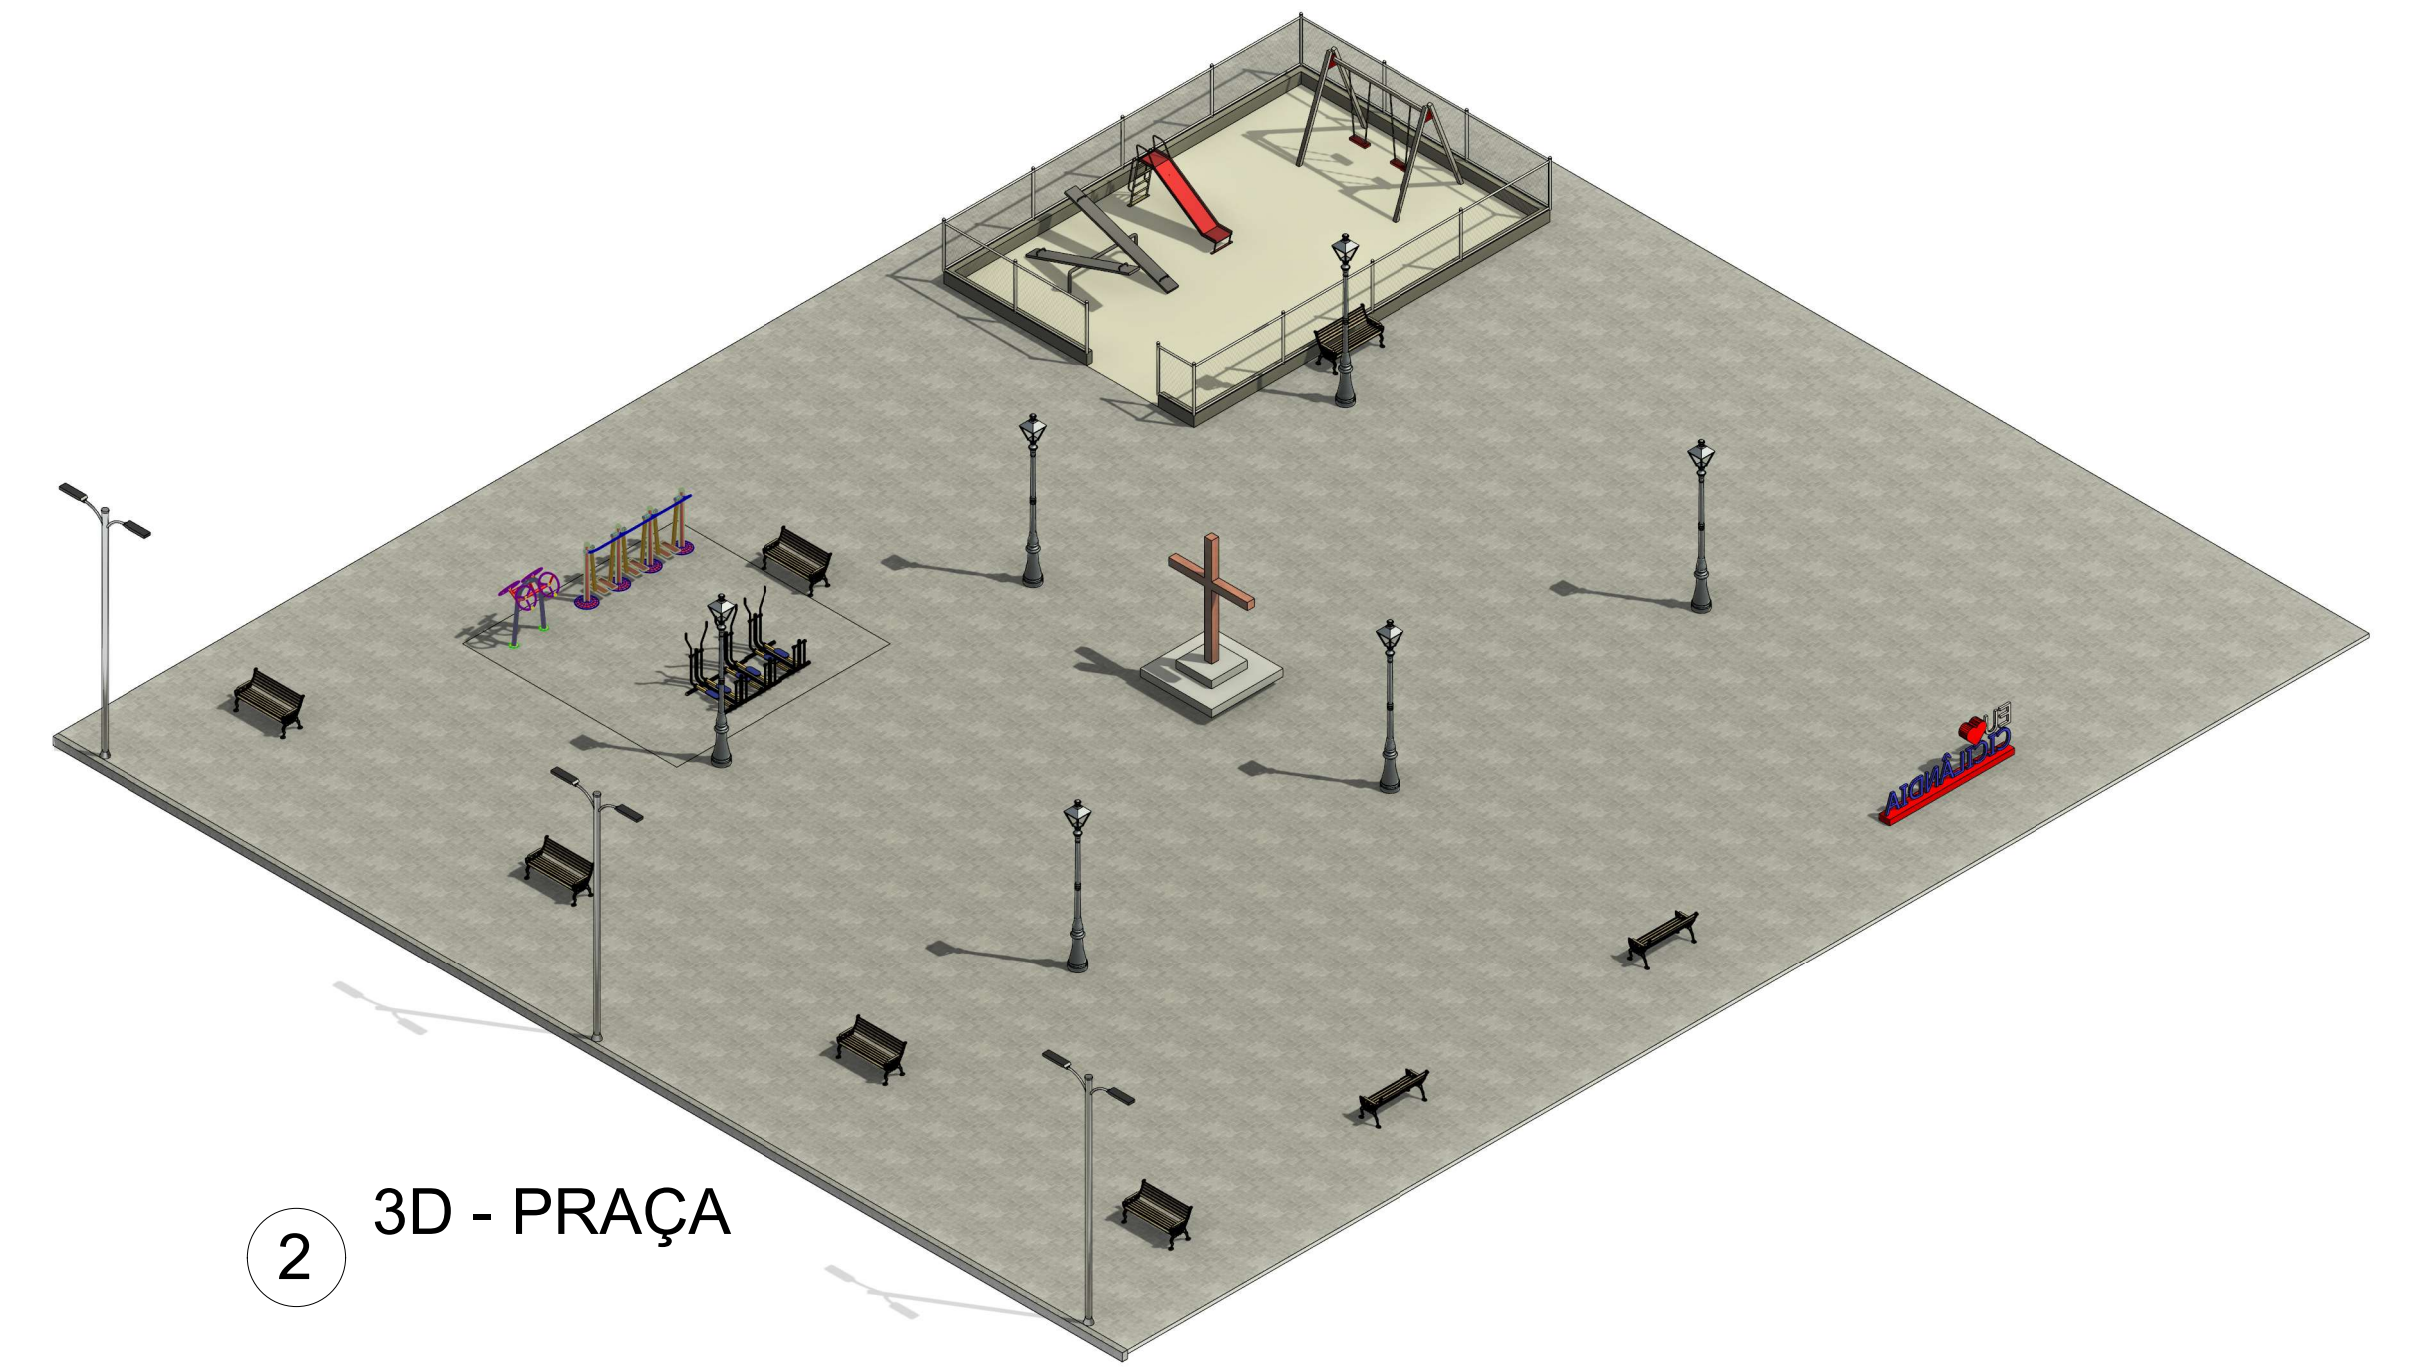

2 3D - PRAÇA



3 DET. LETREIRO

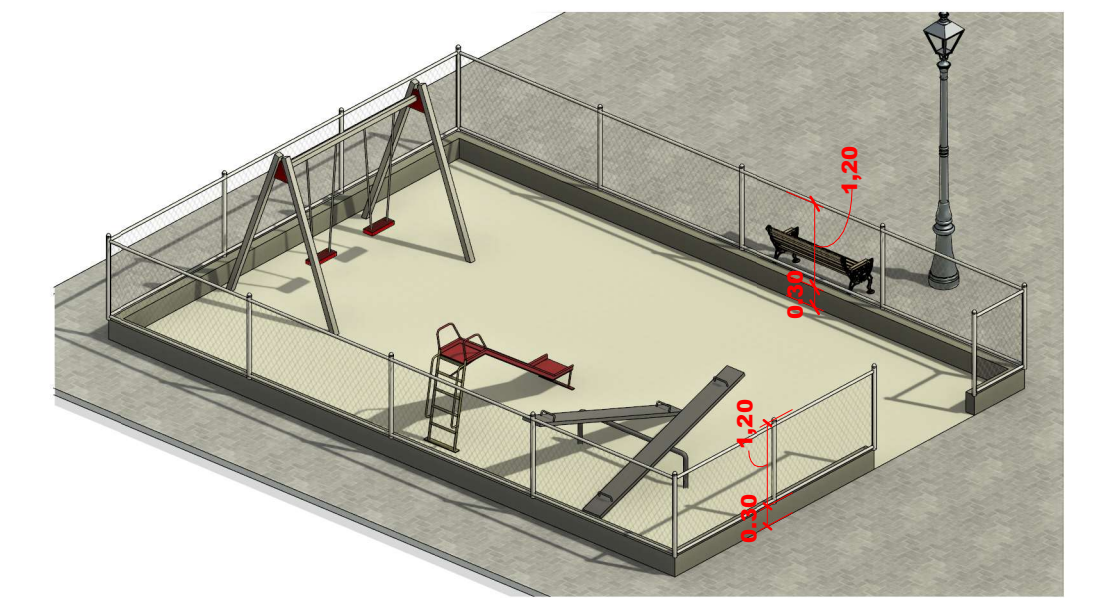

5 DET. PLAYGROUND



4 LOCAÇÃO
1 : 150

QUANTITATIVO PRAÇA	
TIPO:	QUANTIDADE:
PAVER	975.49 m ²
MEIO FIO	30.00 metros lineares
POSTE DE ILUMINAÇÃO GRANDE	3 Unidades
POSTE DE ILUMINAÇÃO MÉDIO	6 Unidades
BANCOS	8 Unidades
CAIXA DE AREIA	70.00 m ²
GRADE DE PROTEÇÃO	32.00 metros lineares

TÍTULO:	PRAÇA CICILÂNDIA		
ENDEREÇO:	PALMEIRANTE - DISTRITO CICILÂNDIA		
PROPRIETÁRIO:	PREFEITURA MUNICIPAL DE PALMEIRANTE		
AUTOR DO PROJETO:	JUAREZ LUIS PIMENTA JUNIOR ENGENHEIRO CIVIL CREA: 219.323-D/MG		
ASSINATURAS:	<p>_____</p> <p>JUAREZ LUIS PIMENTA JUNIOR ENGENHEIRO CIVIL CREA: 219.323-D/MG</p> <p>_____</p> <p>PREFEITURA MUNICIPAL DE PALMEIRANTE - TO</p>		
PROJETO:	ARQUITETÔNICO		
CONTEÚDO:	PLANTA BAIXA E 3D		PRANCHA:
ESCALA:	DATA:	REVISÃO:	Nº ART - PROJETO:
INDICADA	07 / 04 / 2026	00	1 / 1
PALMEIRANTE TOCANTINS			