




100% Atribuição de dados

500 m Câmera: 3.611 m 7°51'31\"/>

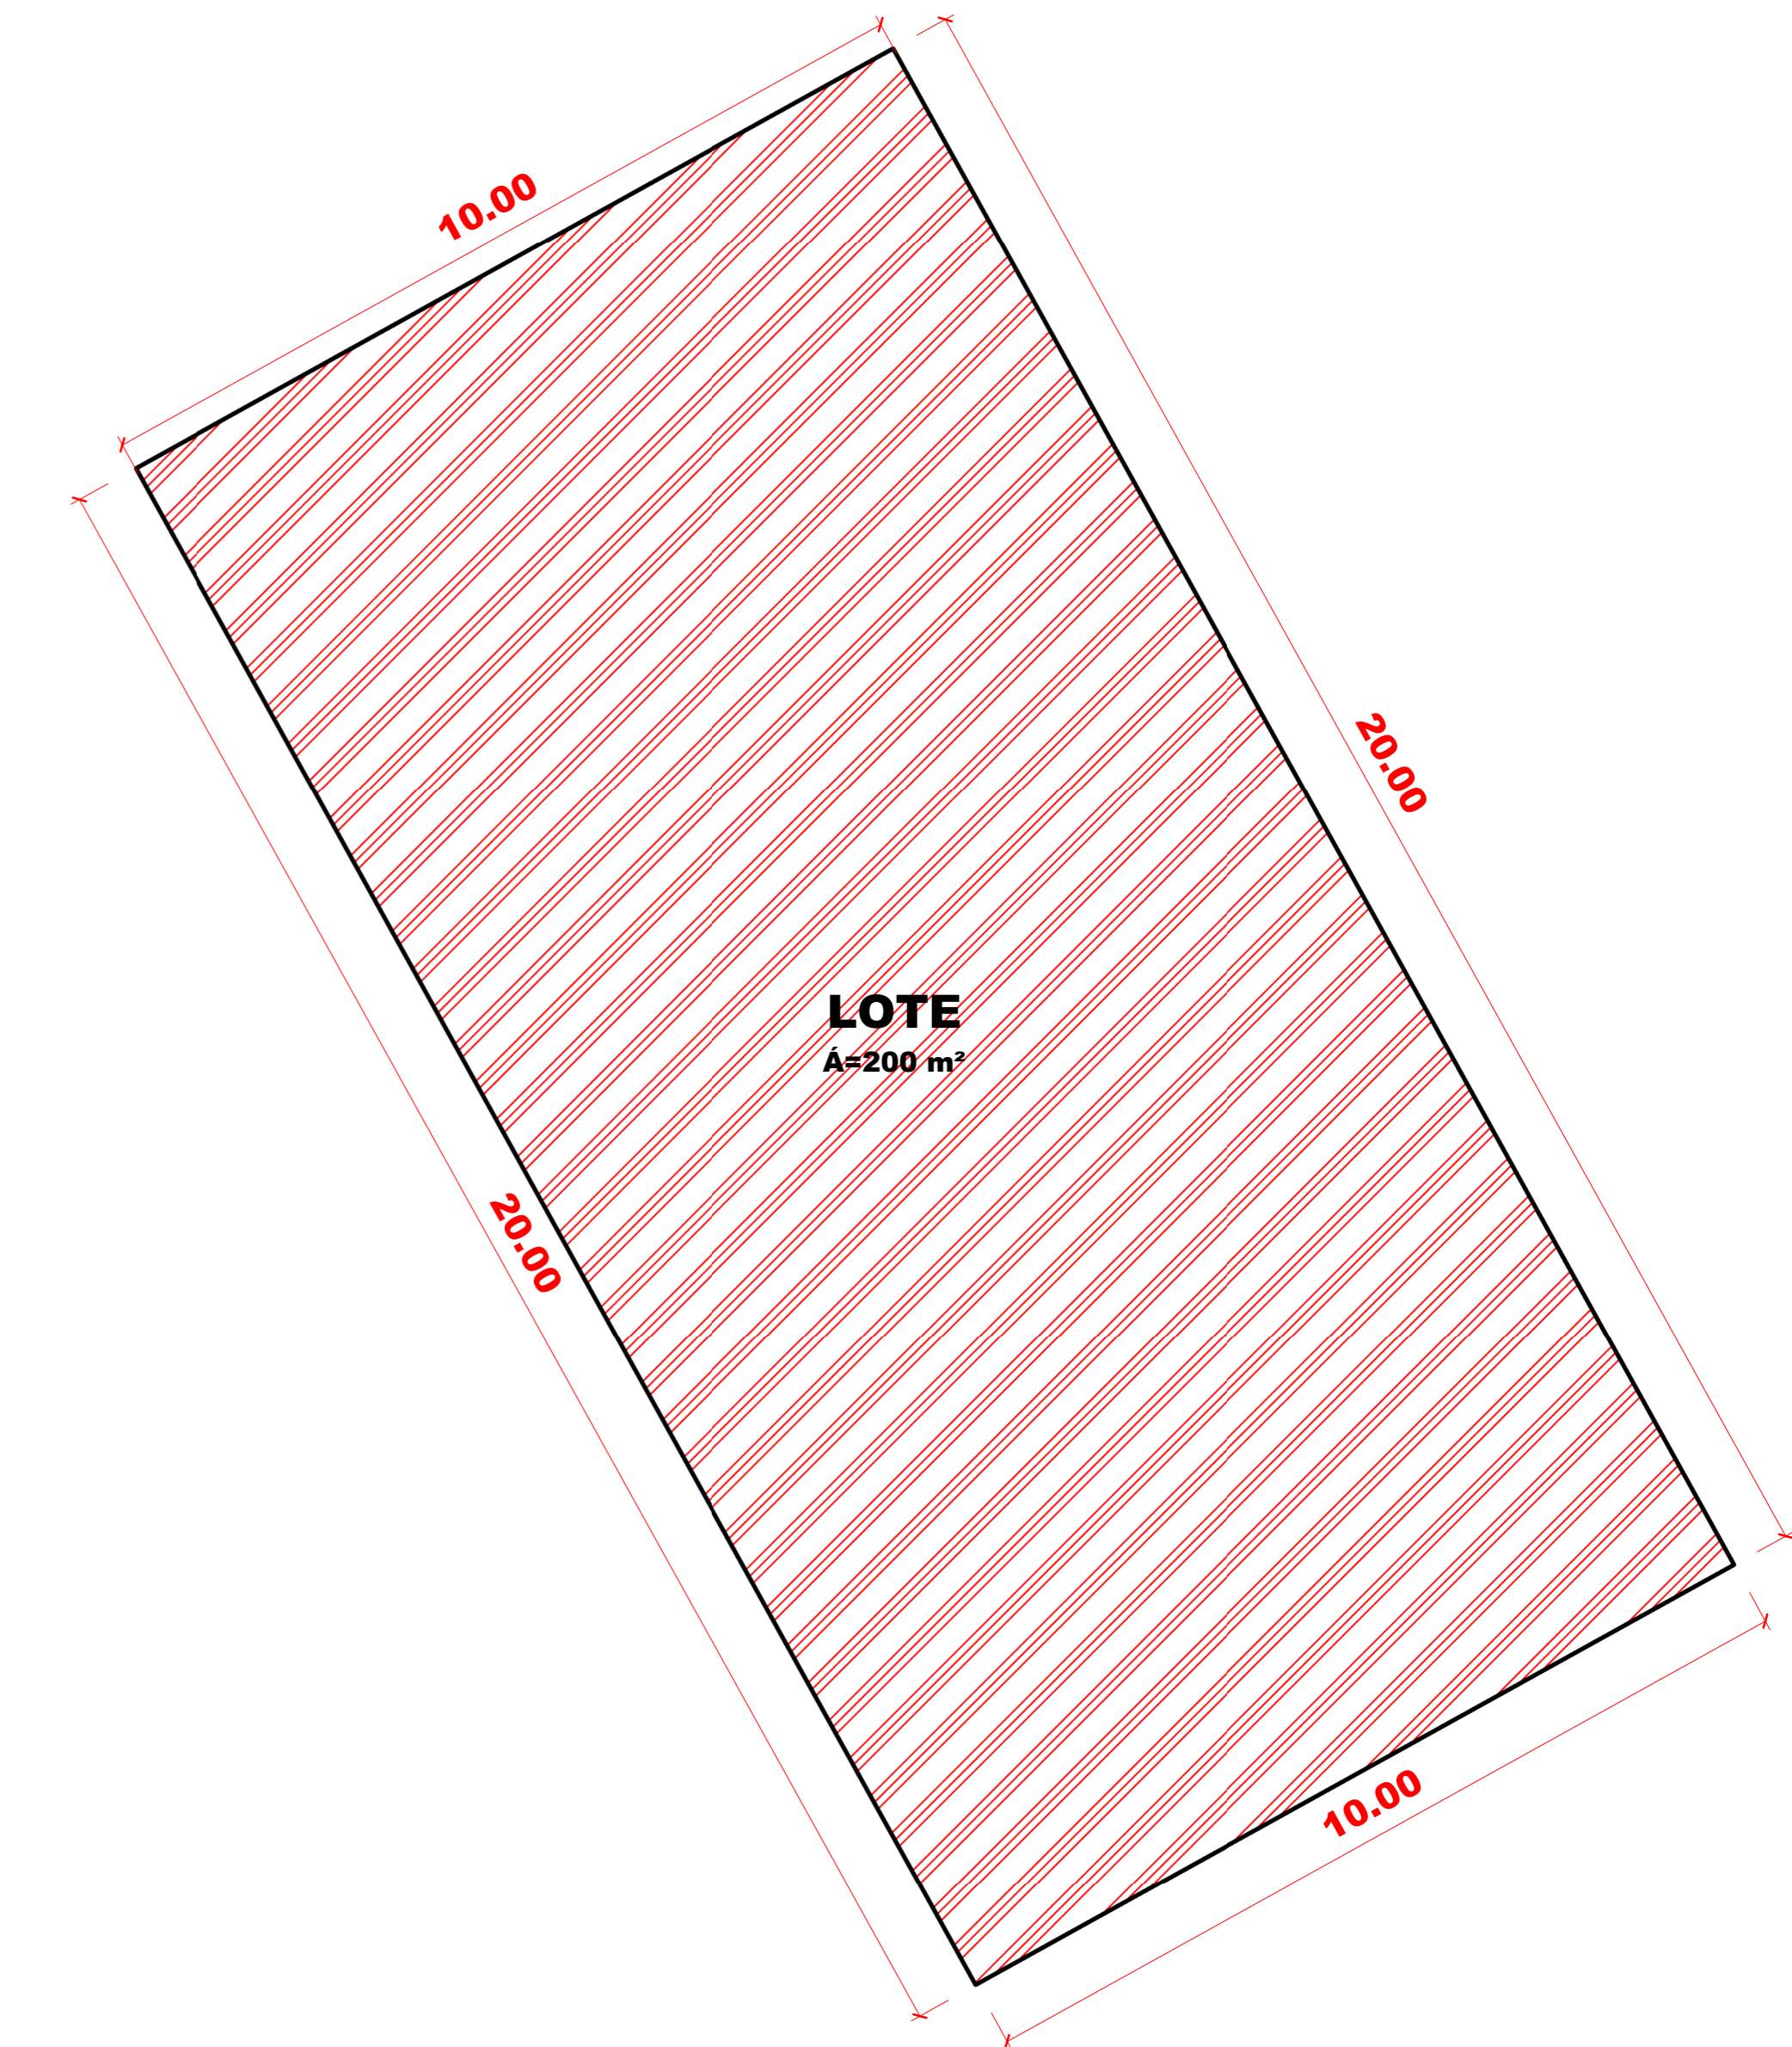

2 PLANTA BAIXA - LOTE - 20 LOTES NESTA MEDIDA
1:75



1 PLANTA DE LOCALIZAÇÃO E SITUAÇÃO
1:100

TÍTULO: LOCAÇÃO E MAPA DE LOCALIZAÇÃO - 20 LOTES			
ENDEREÇO: PALMEIRANTE - TO			
PROPRIETÁRIO: PREFEITURA MUNICIPAL DE PALMEIRANTE - TO			
AUTOR DO PROJETO: GEOVANIA DO NASCIMENTO SANTOS ENGENHEIRA CIVIL RNP: 2419545761			
ASSINATURAS: GEOVANIA DO NASCIMENTO SANTOS ENGENHEIRA CIVIL RNP: 2419545761 PREFEITURA MUNICIPAL DE PALMEIRANTE - TO			
PROJETO: ARQUITETÔNICO	TIPOLOGIA DA OBRA: PADRÃO MÉDIO		
CONTEÚDO: PLANTA DE LOCALIZAÇÃO E SITUAÇÃO			
ÁREA CONSTRUIDA:	COORDENADAS GEOGRÁFICAS:	BDI OBRA: VALOR DO BDI:	PRANCHA:
ESCALA: INDICADA	DATA: 01.00.0000	REVISÃO: 00	Nº ART - PROJETO: ART 01/01
PALMEIRANTE TOCANTINS			