




1 PLANTA BAIXA
1:50

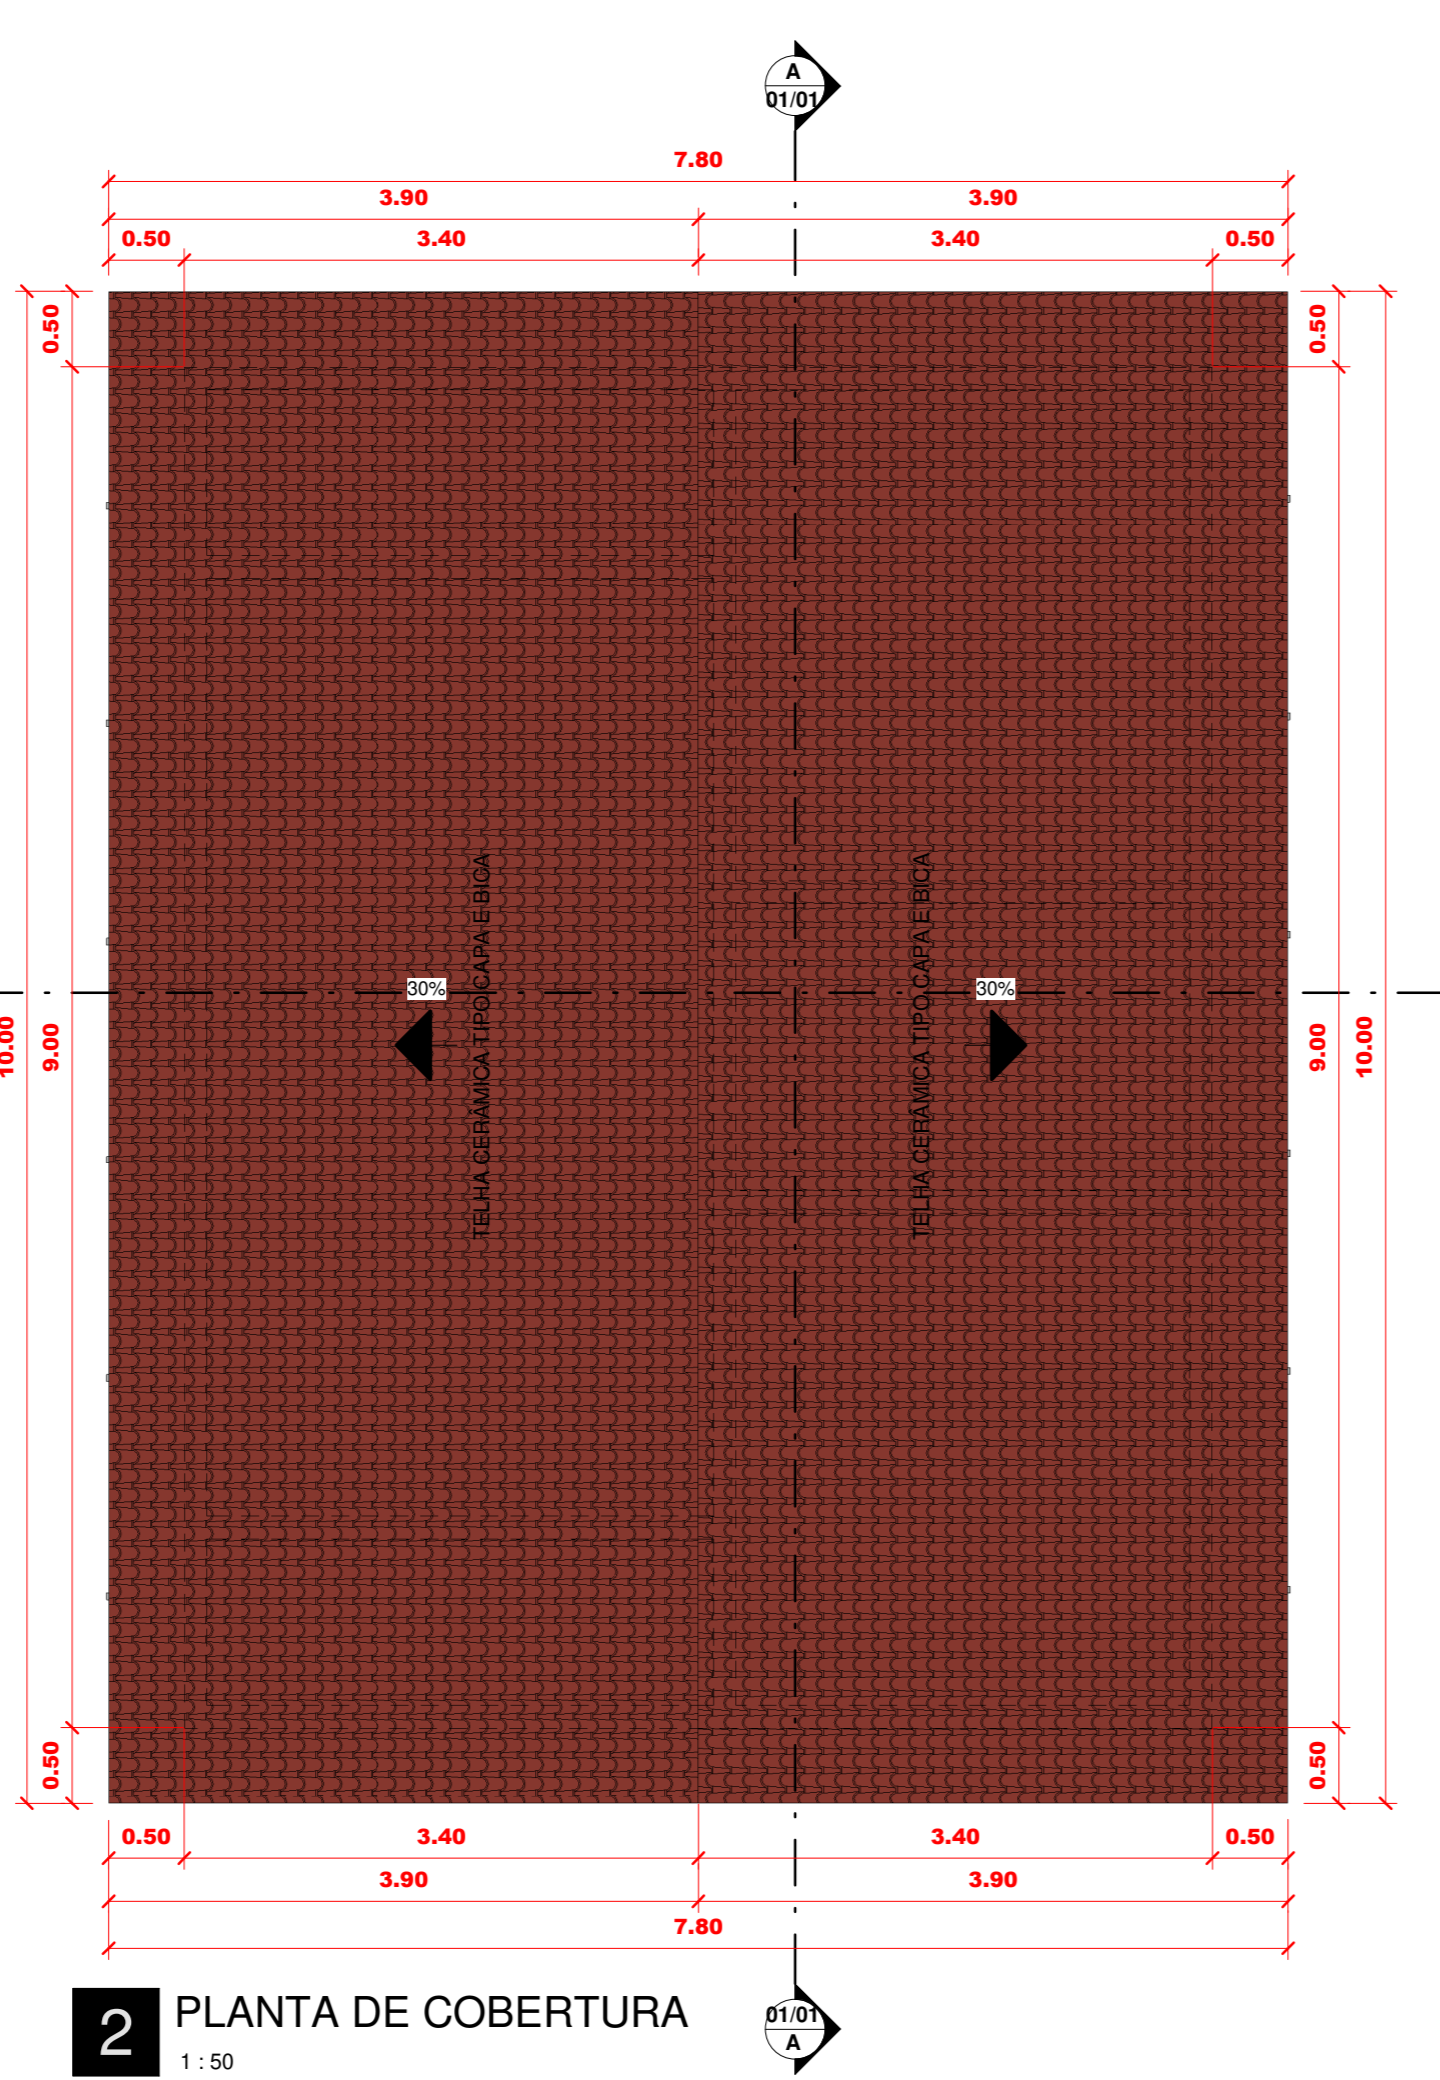


2 PLANTA DE COBERTURA
1:50

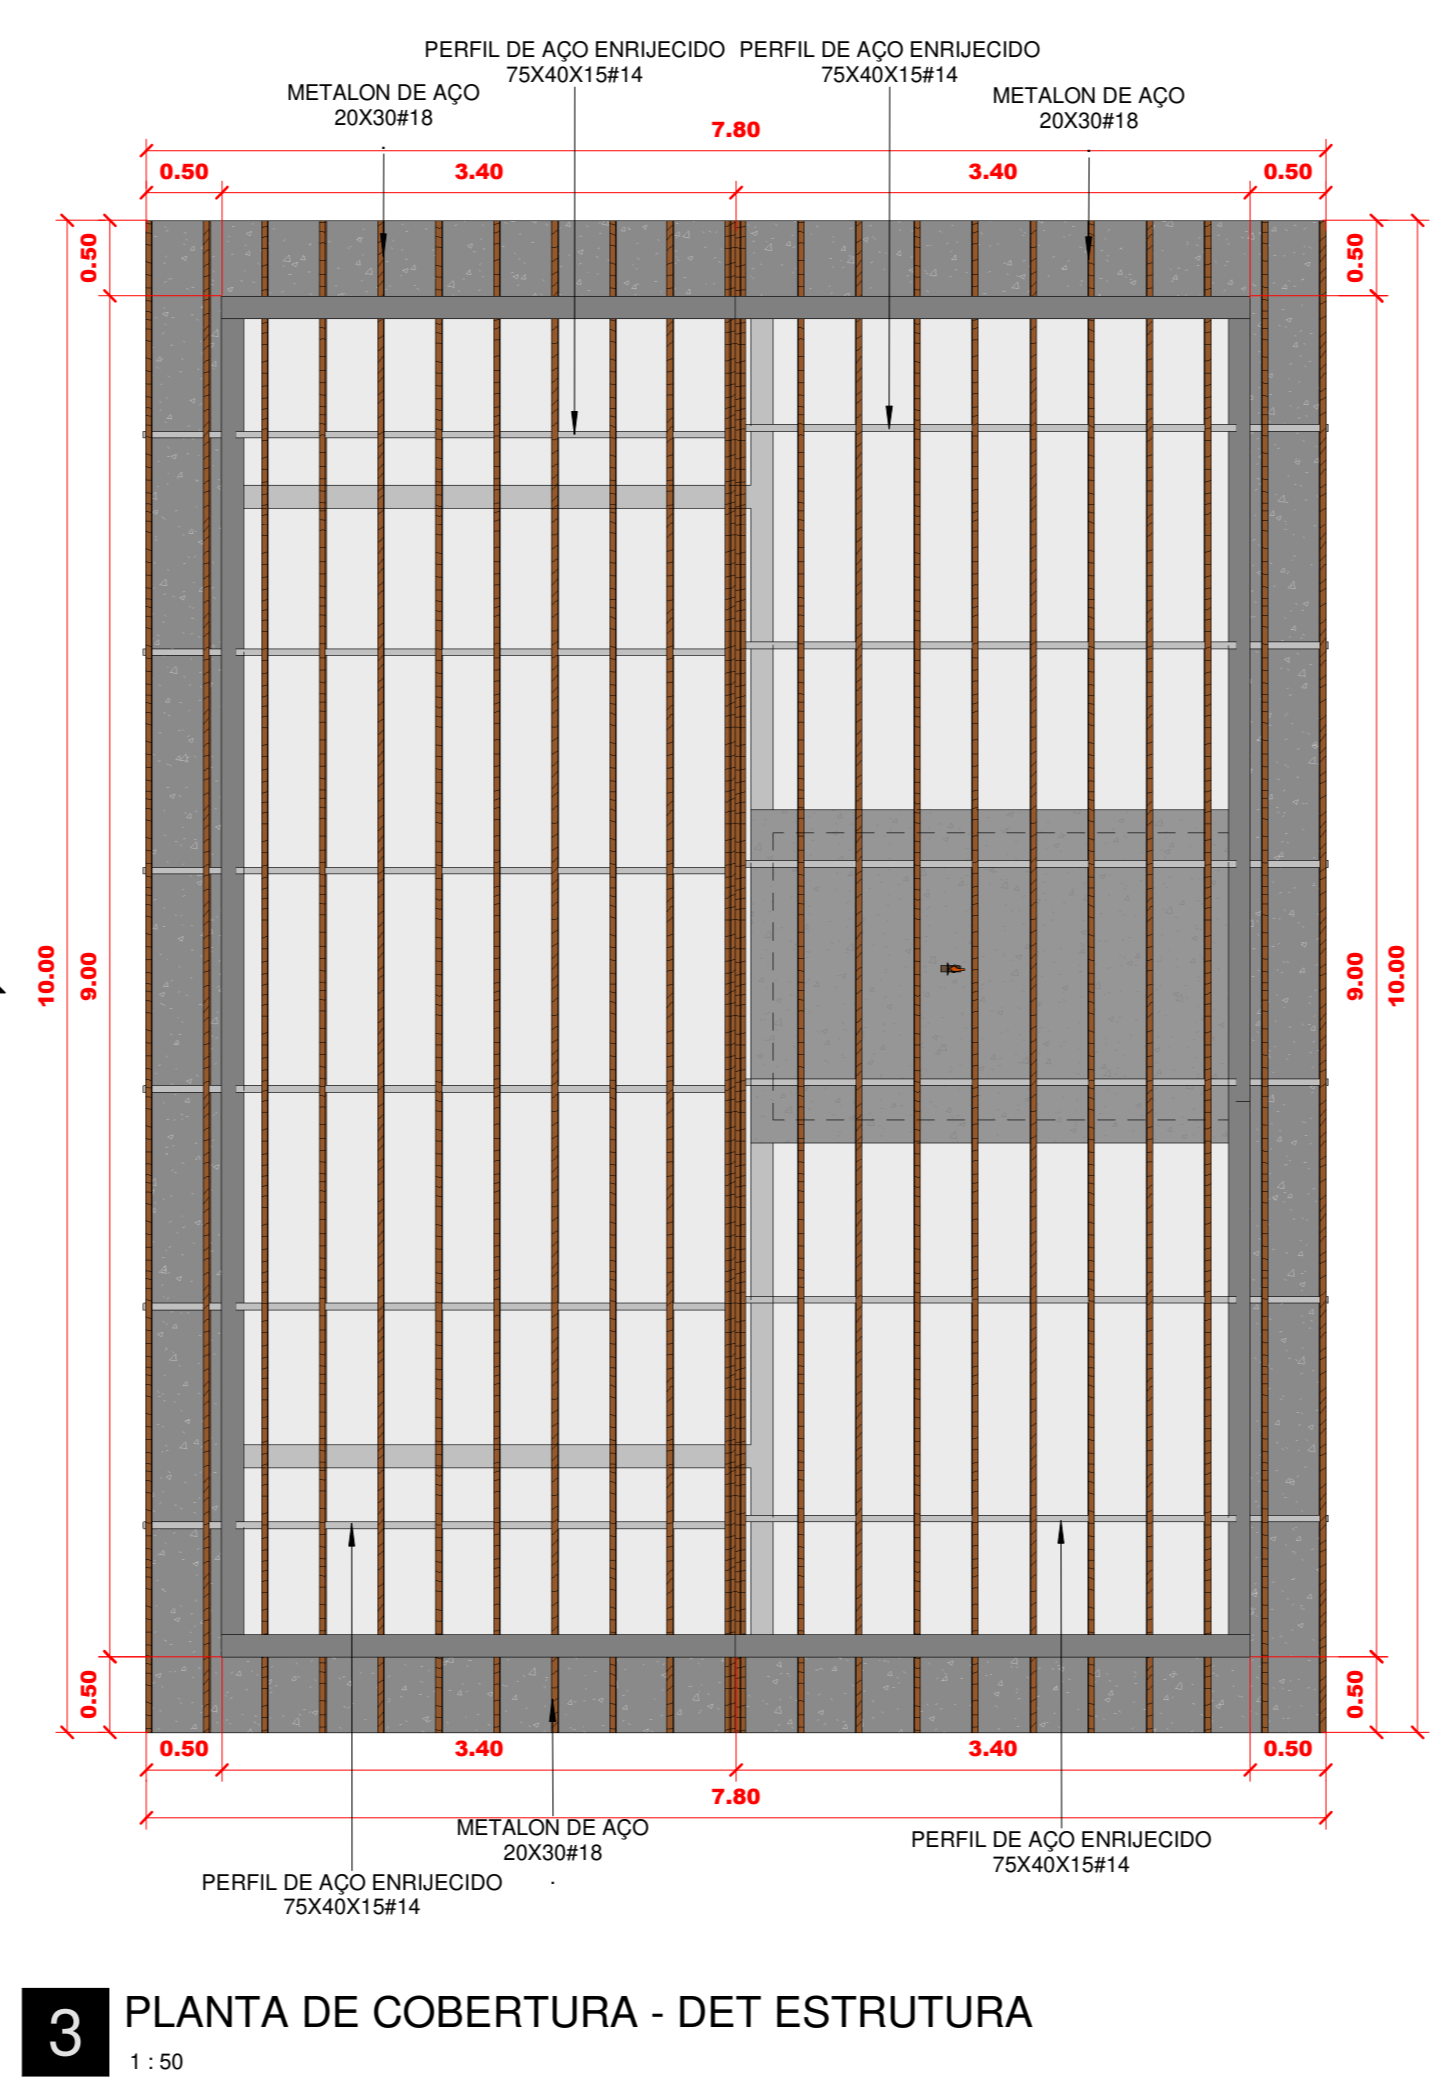


3 PLANTA DE COBERTURA - DET ESTRUTURA
1:50

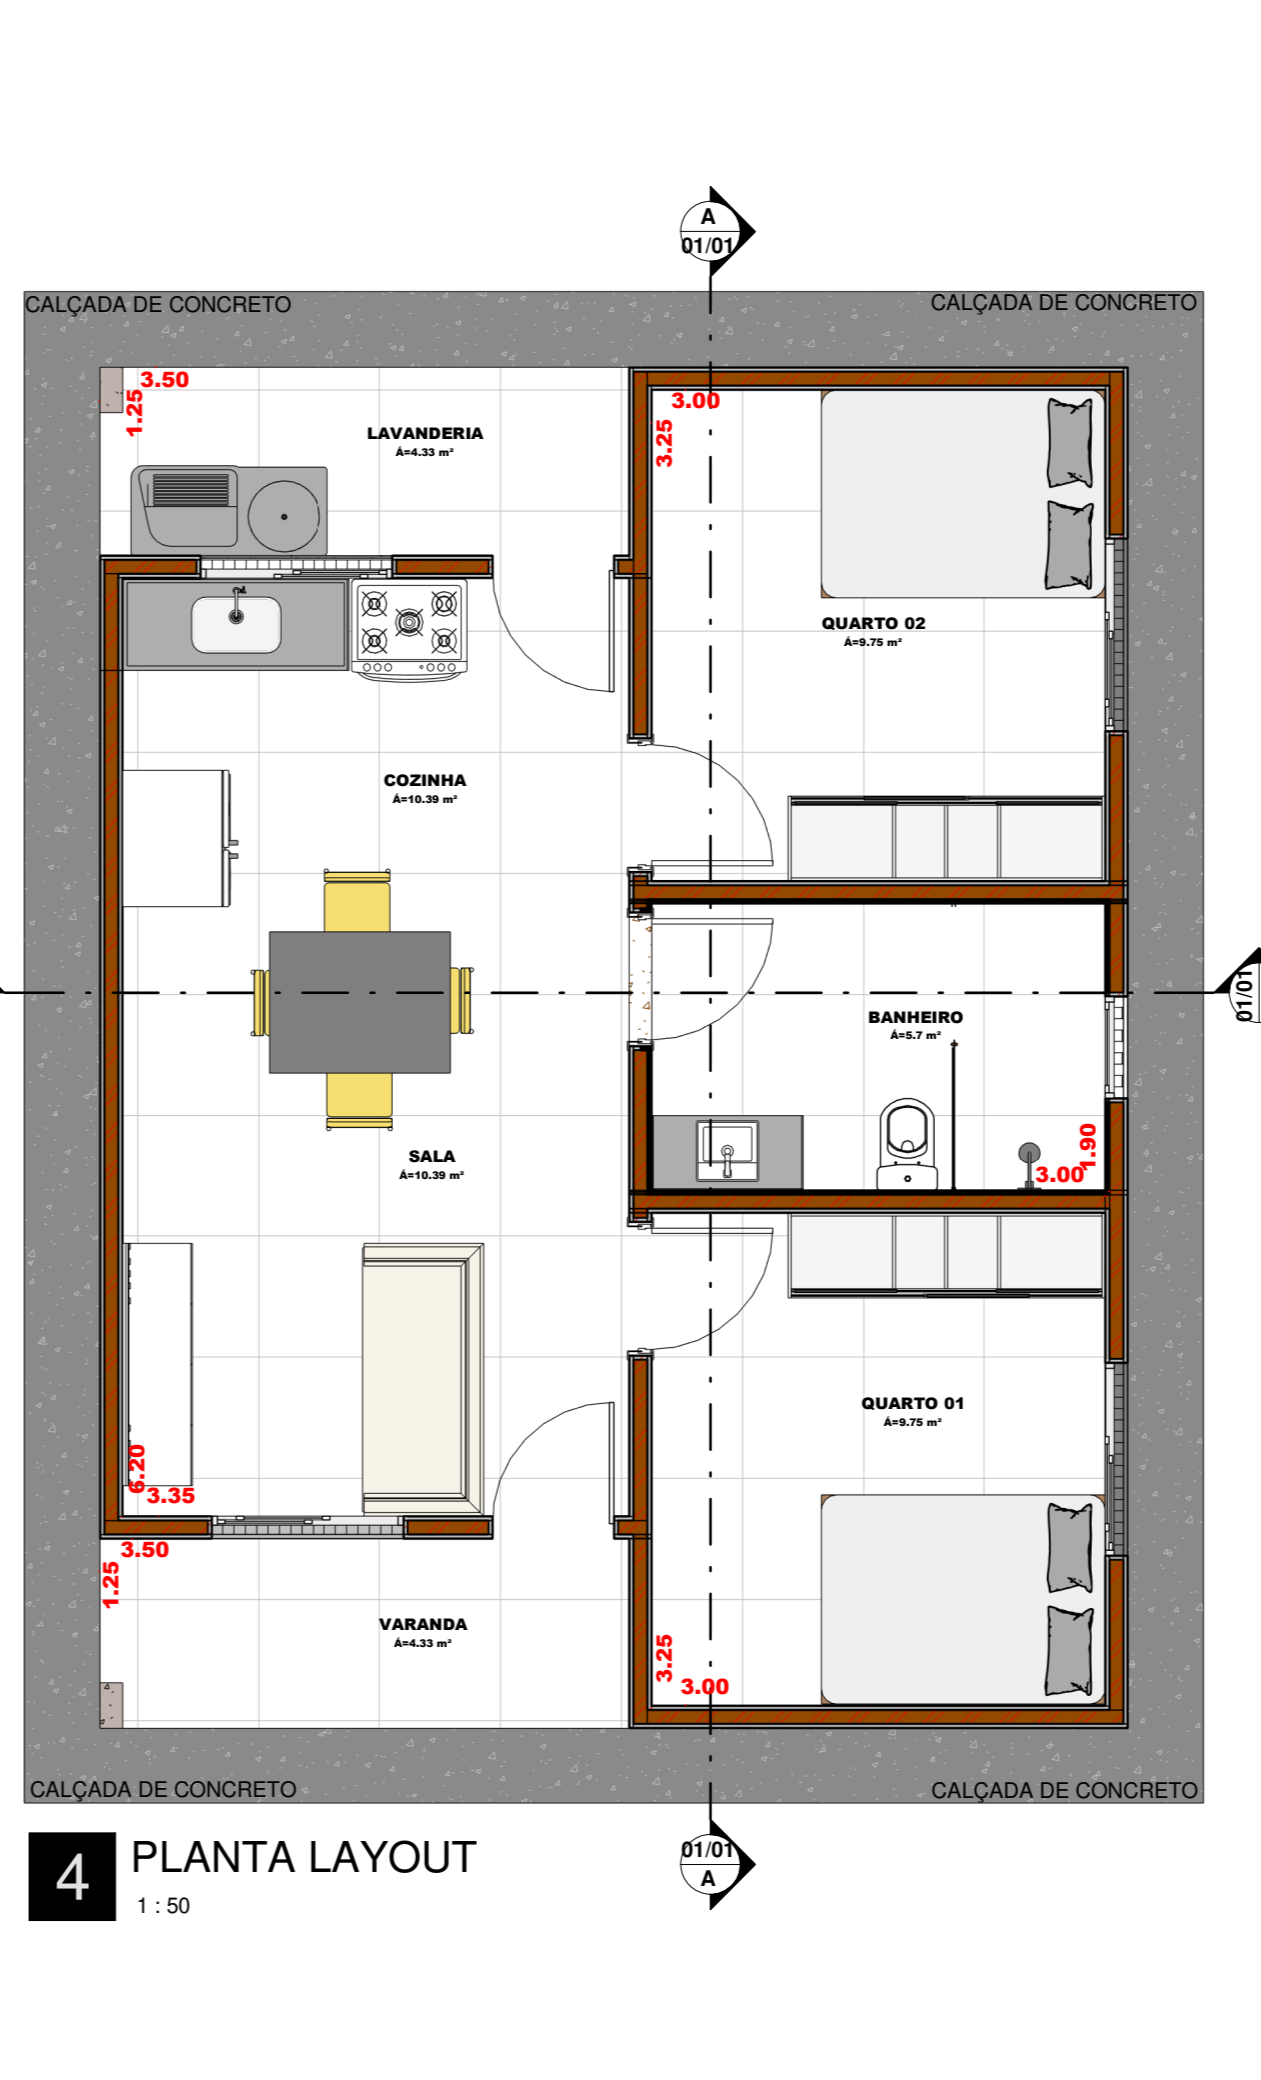


4 PLANTA LAYOUT
1:50

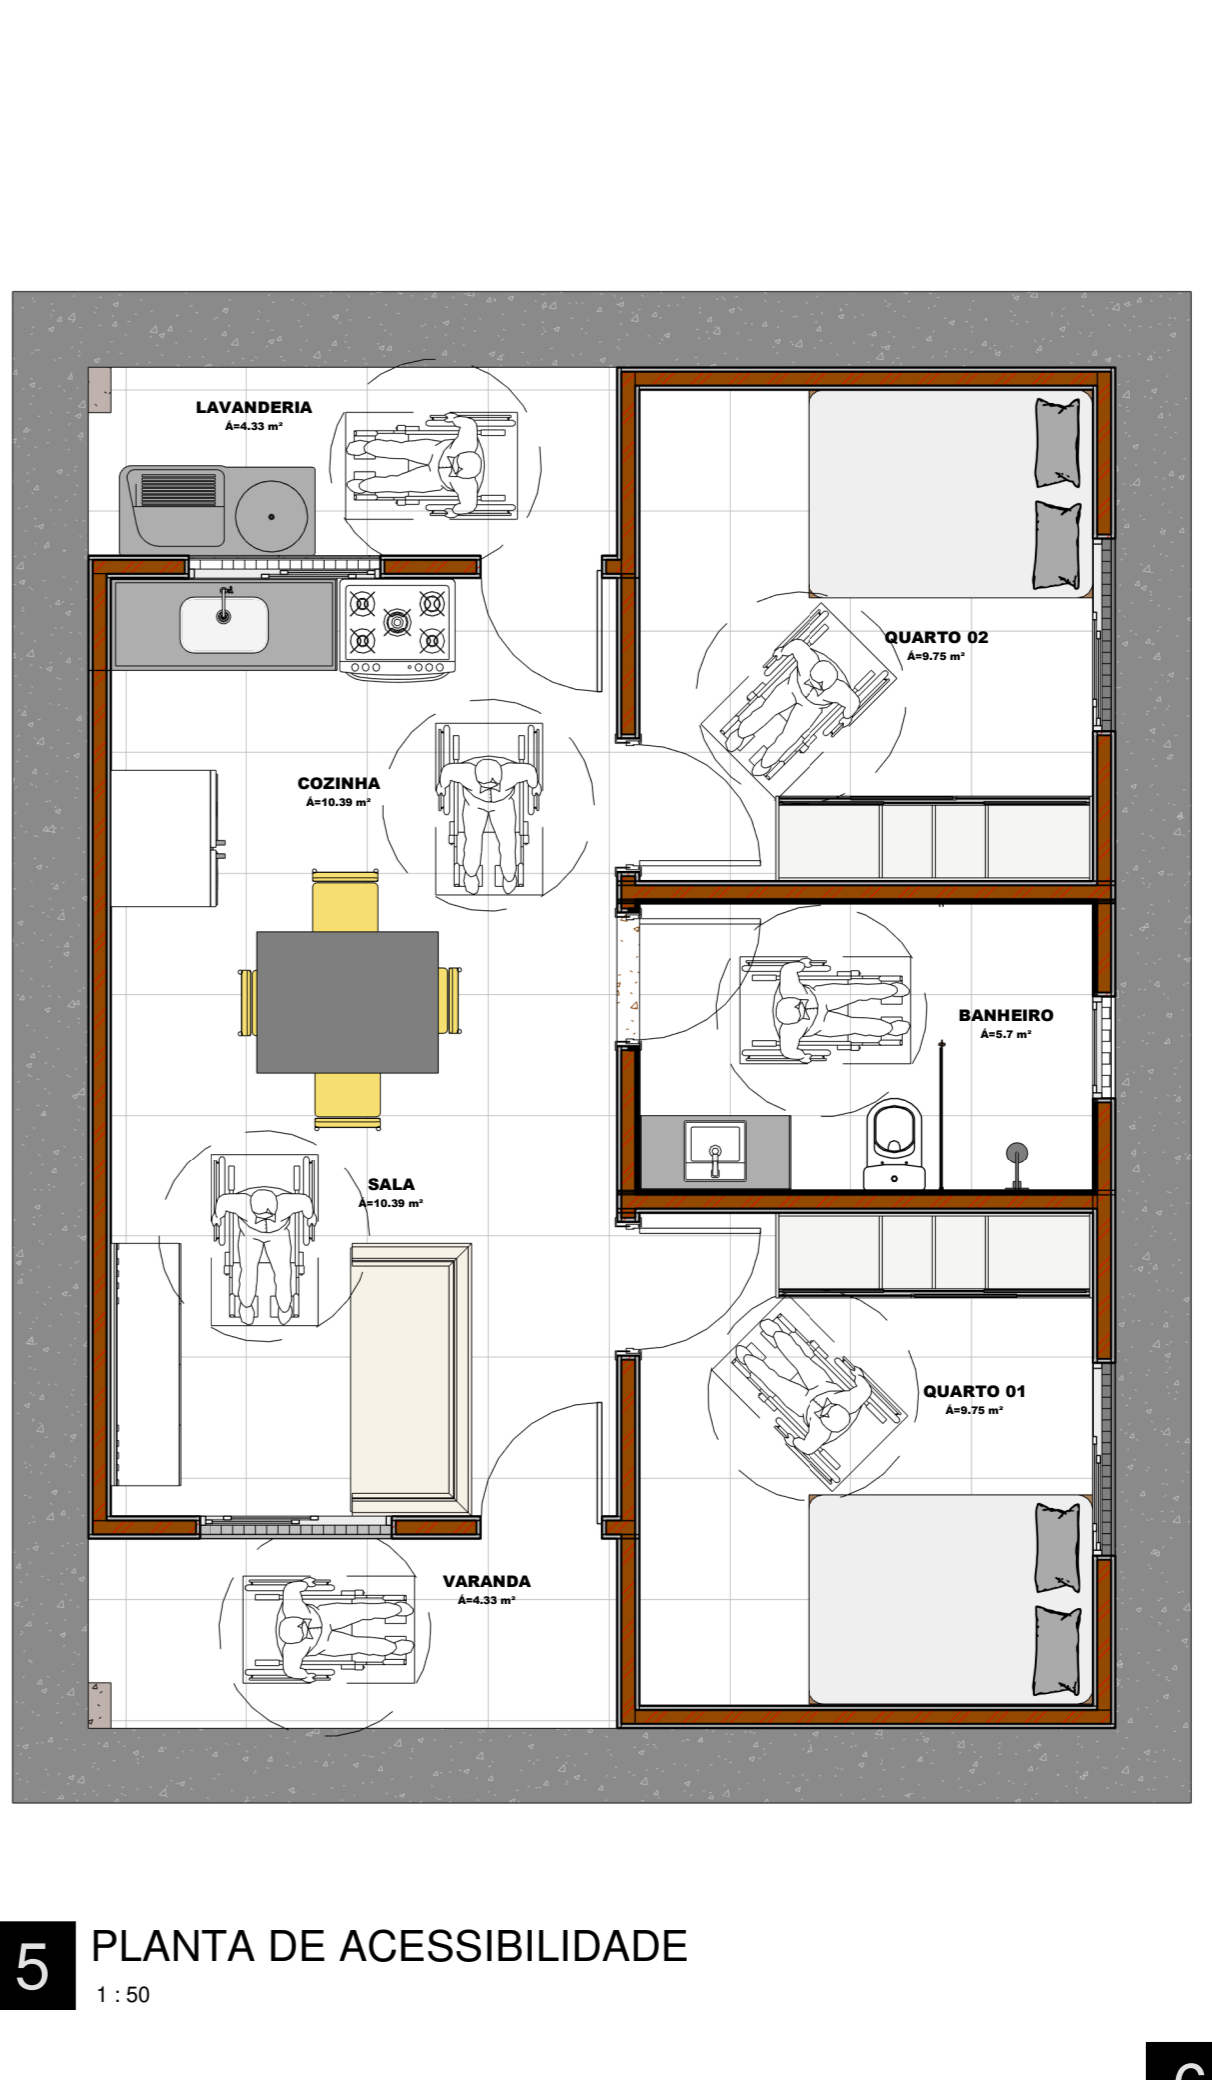


5 PLANTA DE ACESSIBILIDADE
1:50

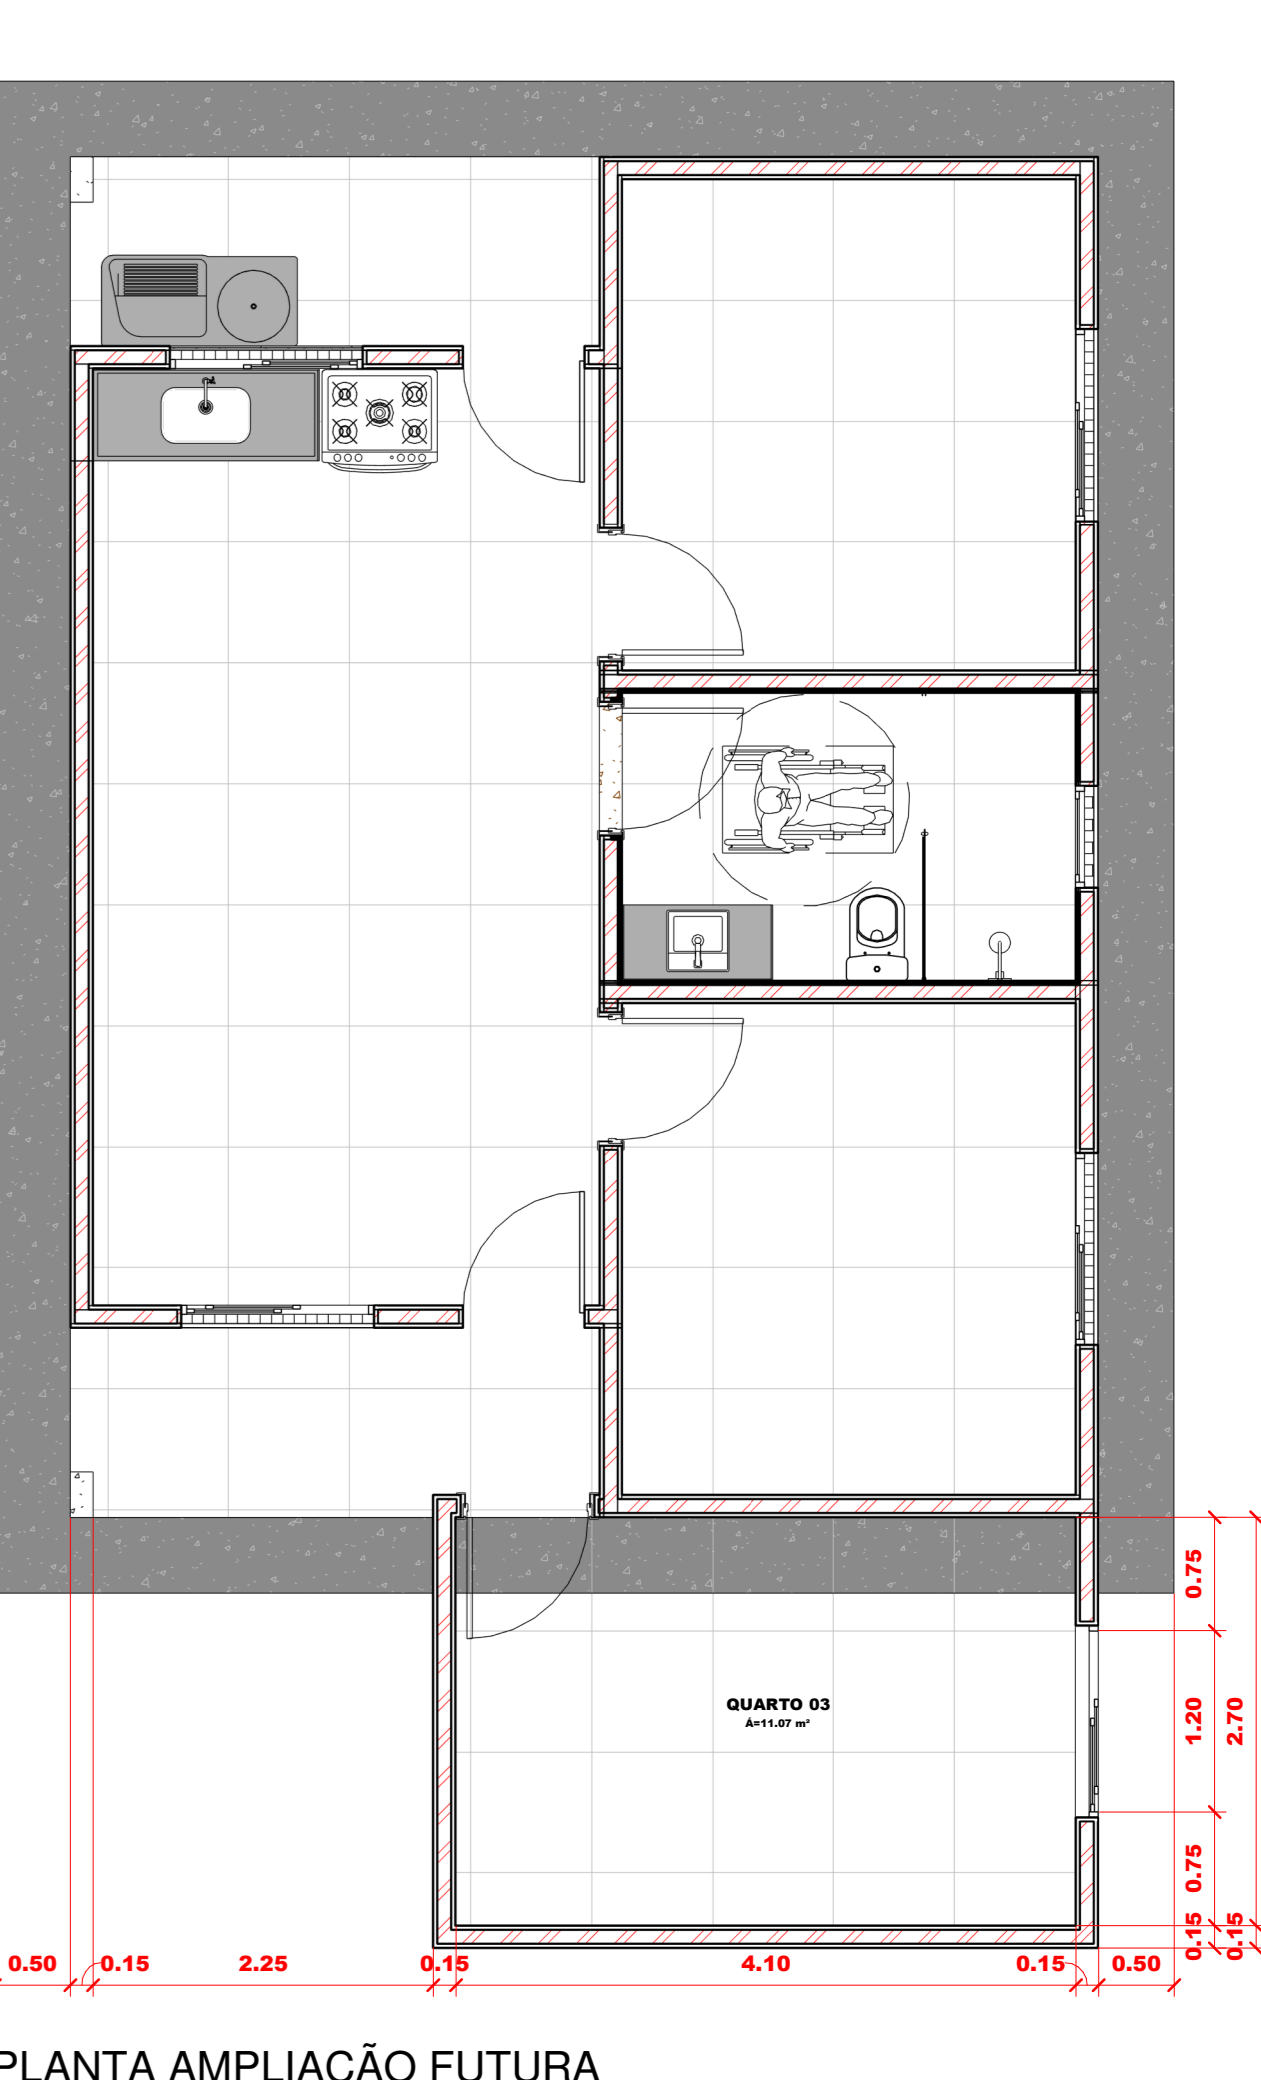


6 PLANTA AMPLIAÇÃO FUTURA
1:50

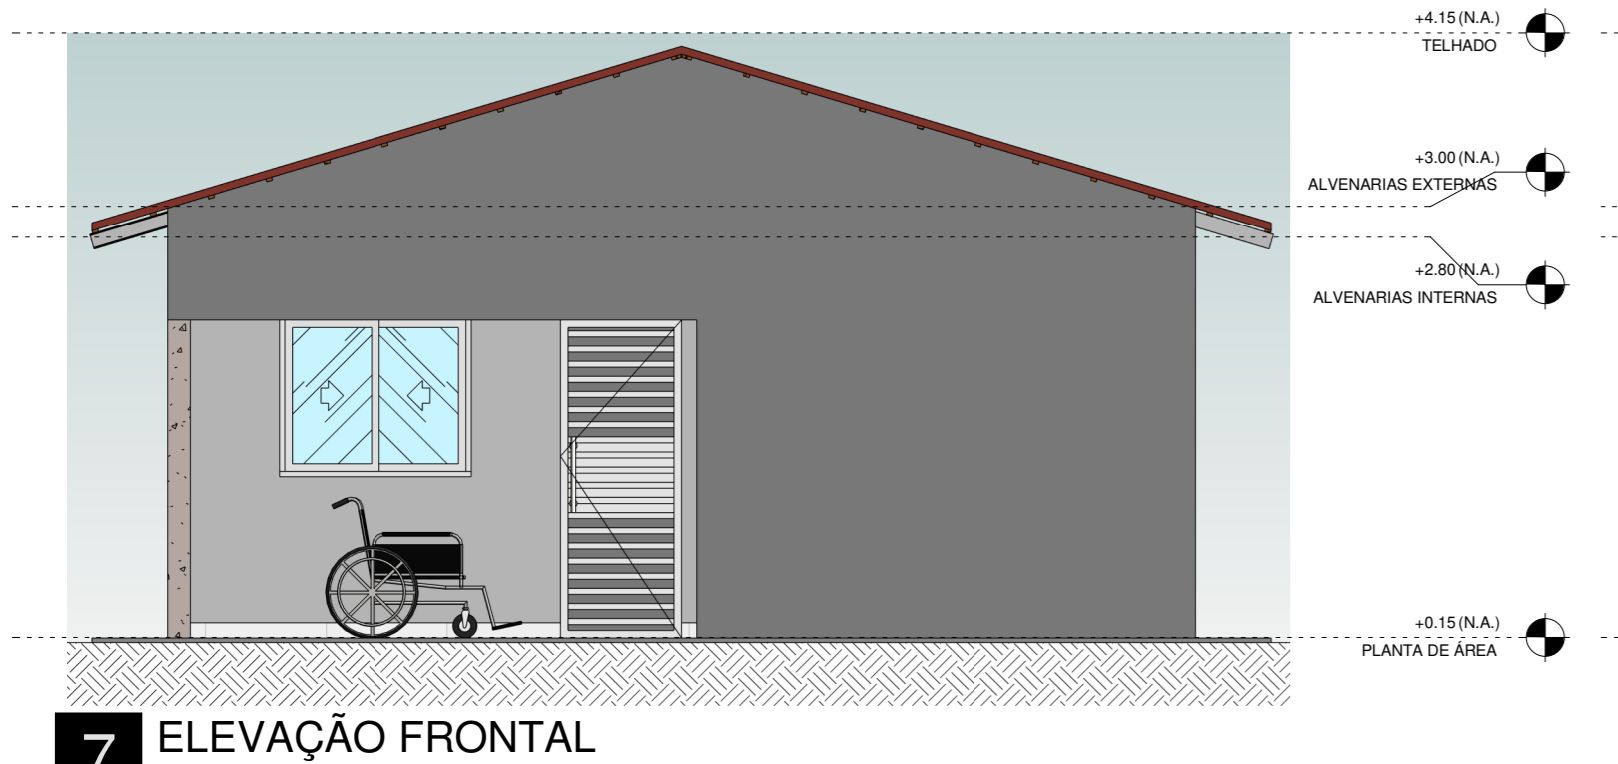


7 ELEVAÇÃO FRONTAL
1:50

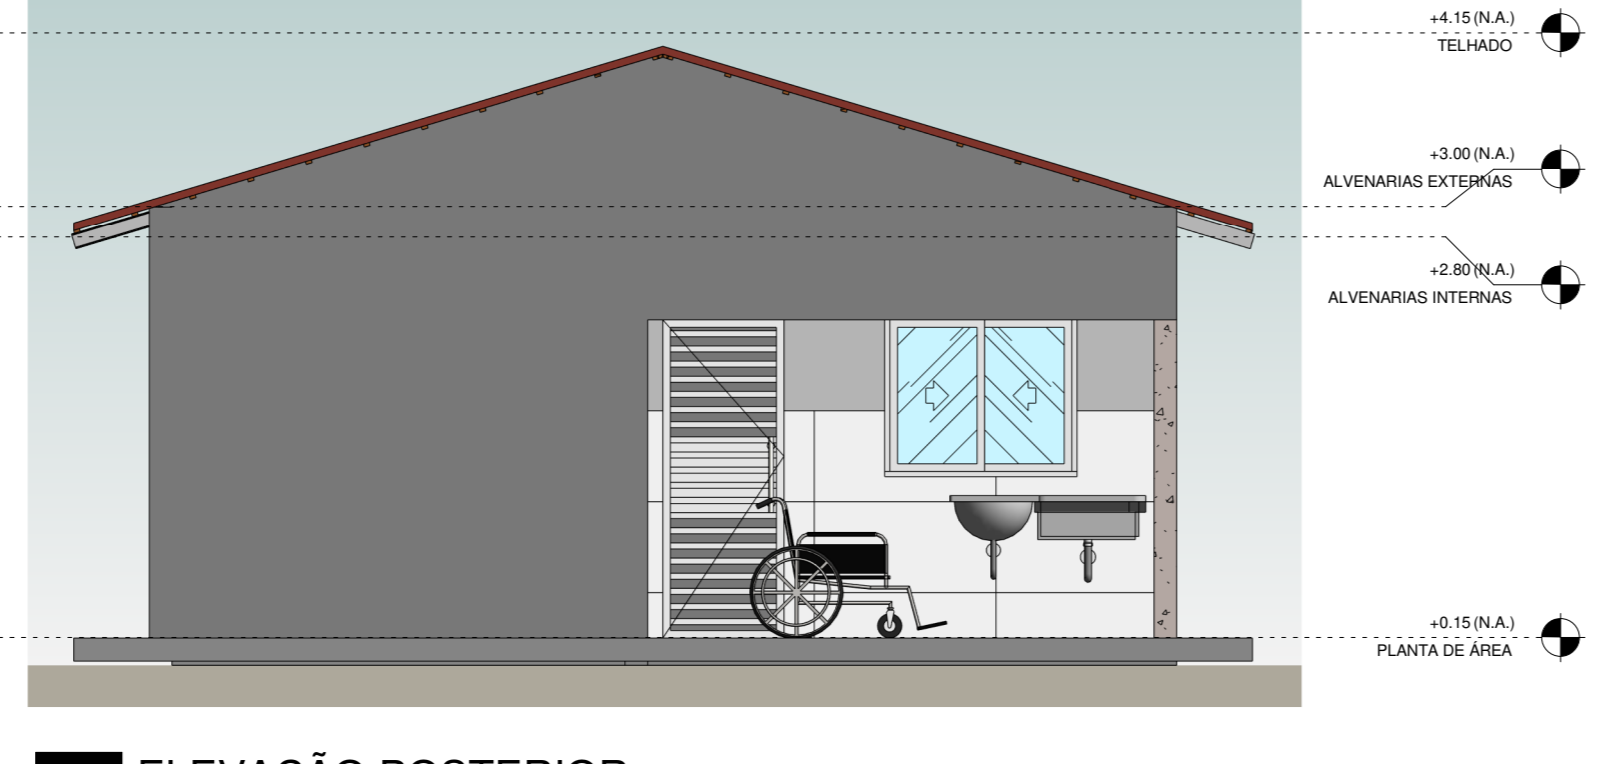


8 ELEVAÇÃO POSTERIOR
1:50

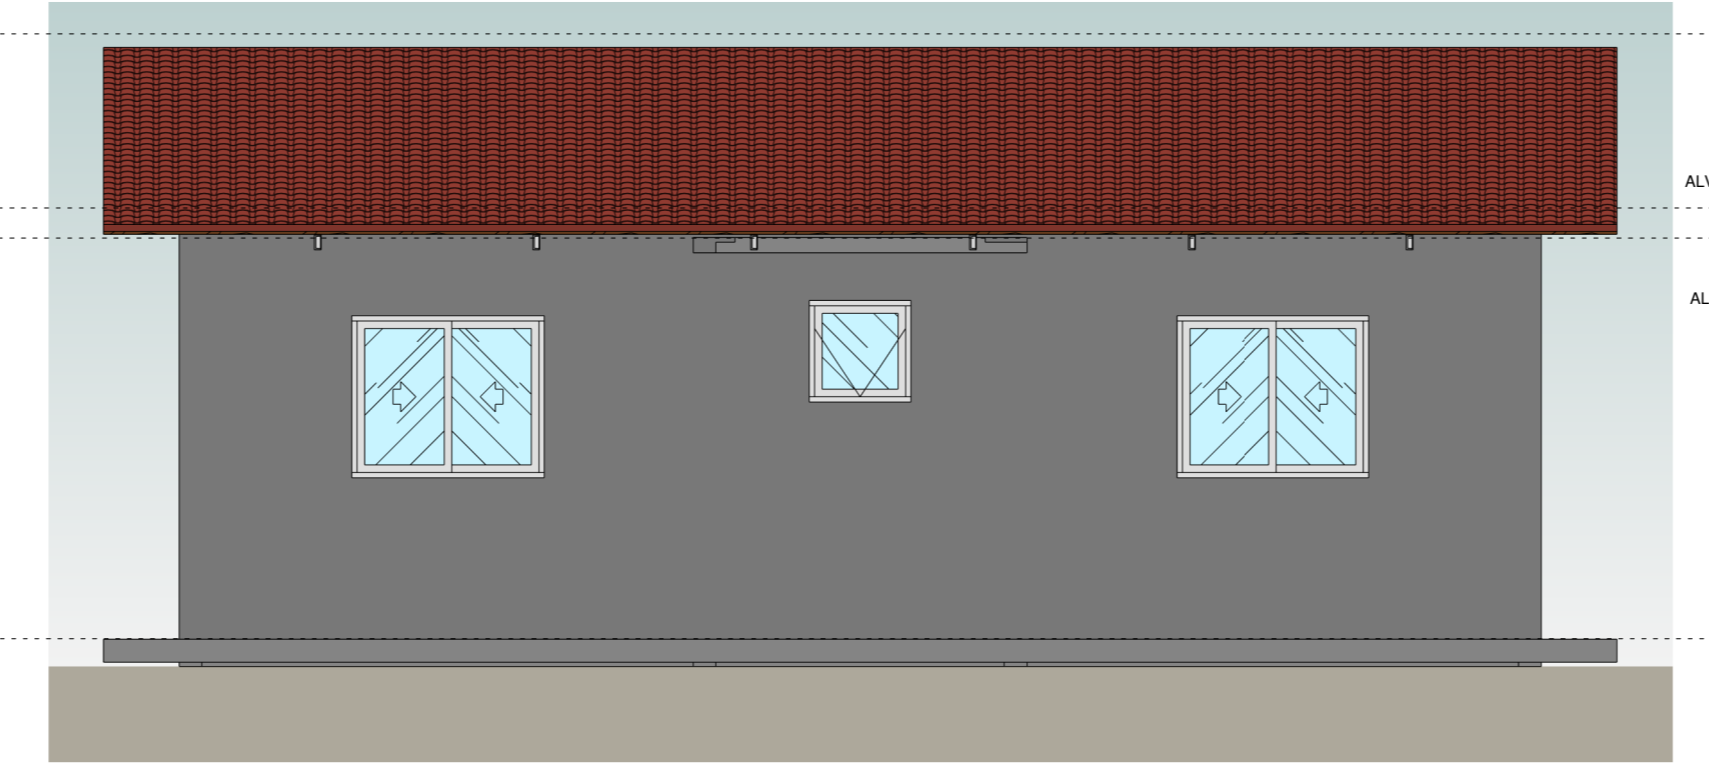


9 ELEVAÇÃO DIREITA
1:50

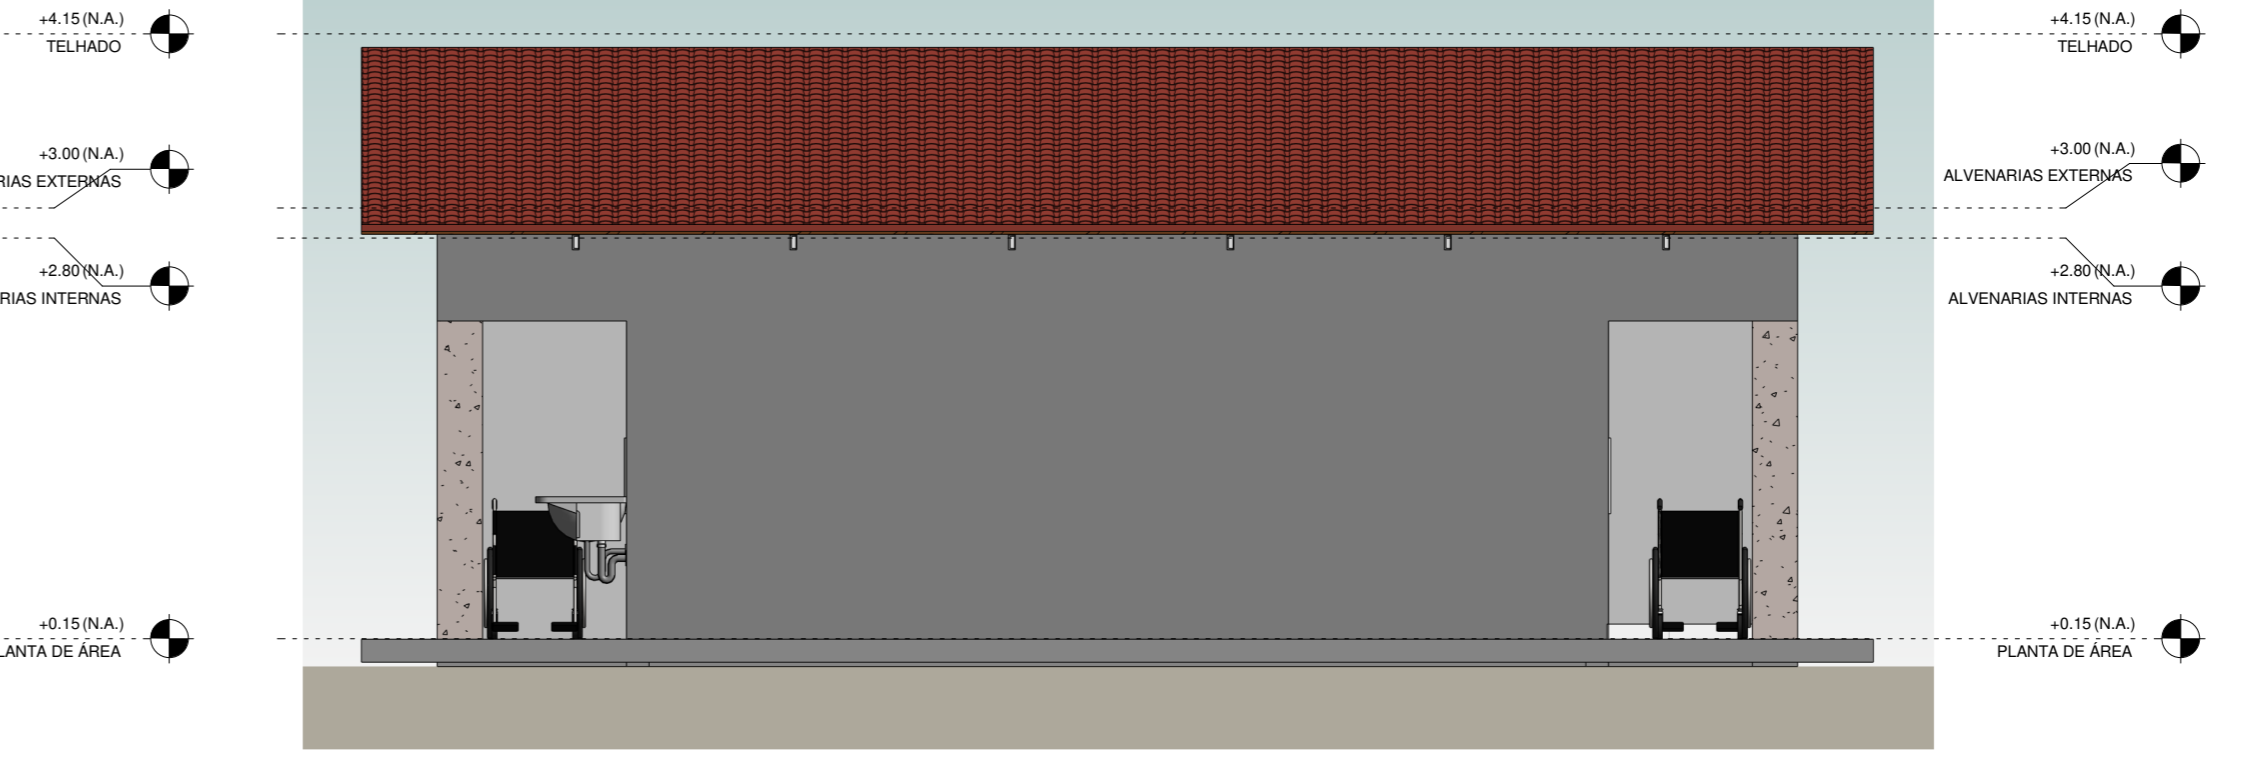


10 ELEVAÇÃO ESQUERDA
1:50

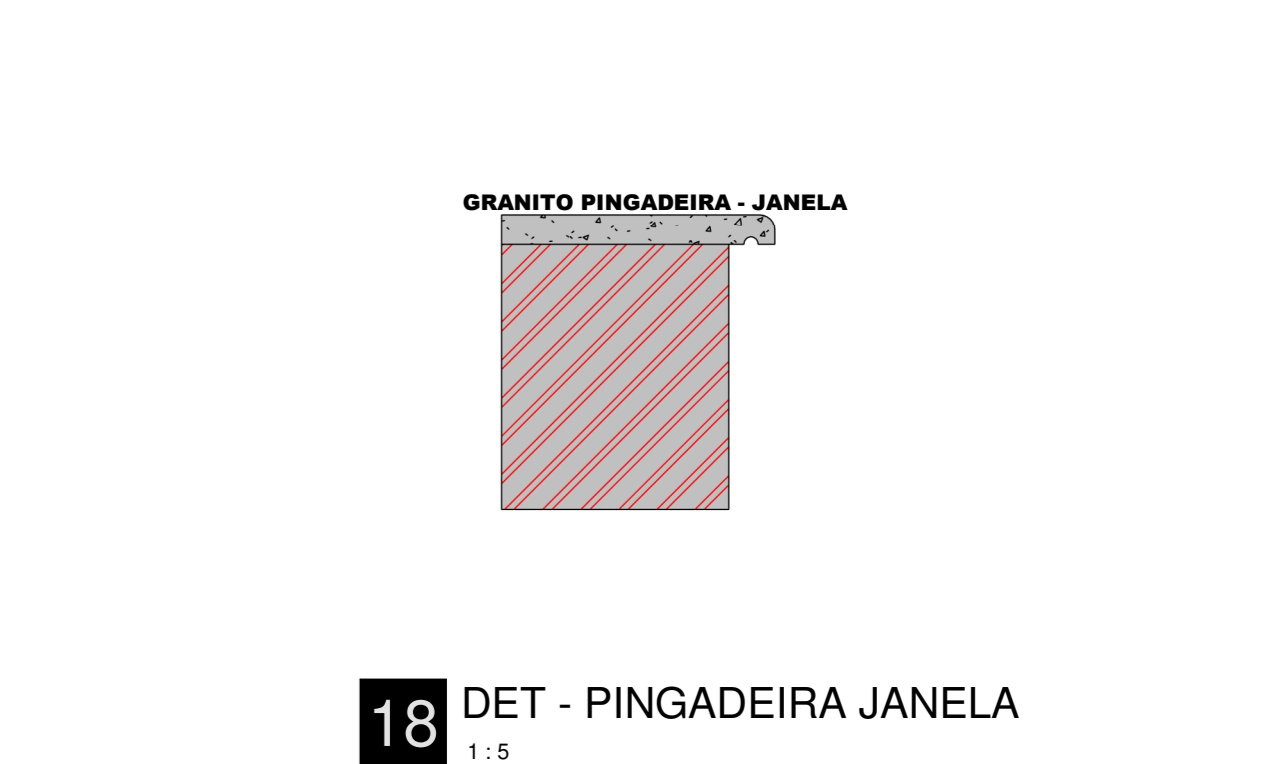


18 DET - PINGADEIRA JANELA
1:5

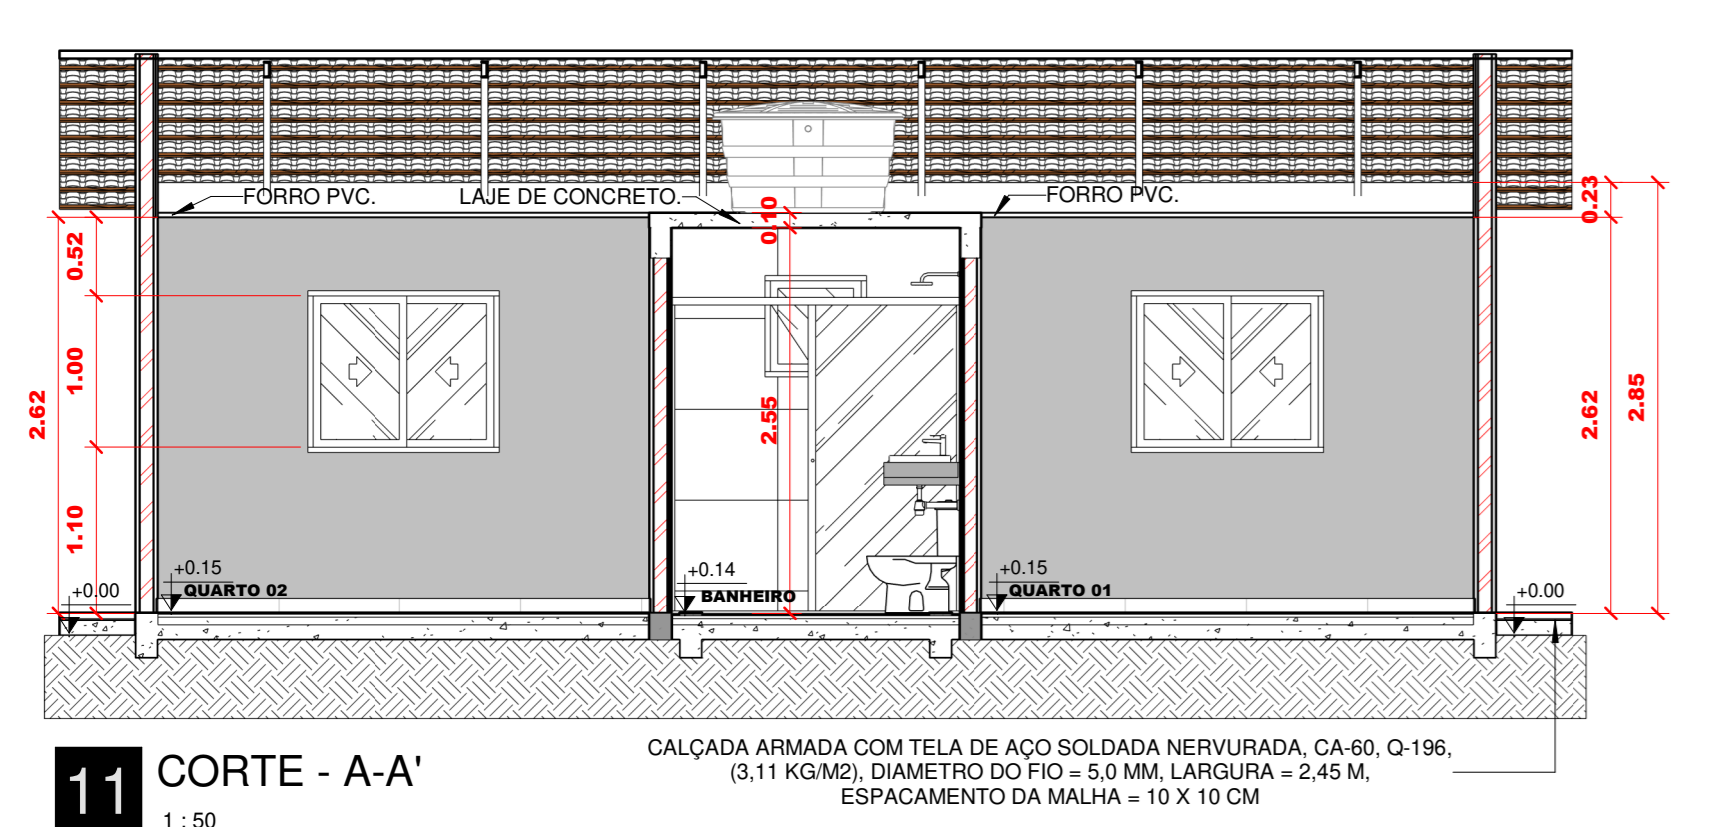


11 CORTE - A-A'
1:50

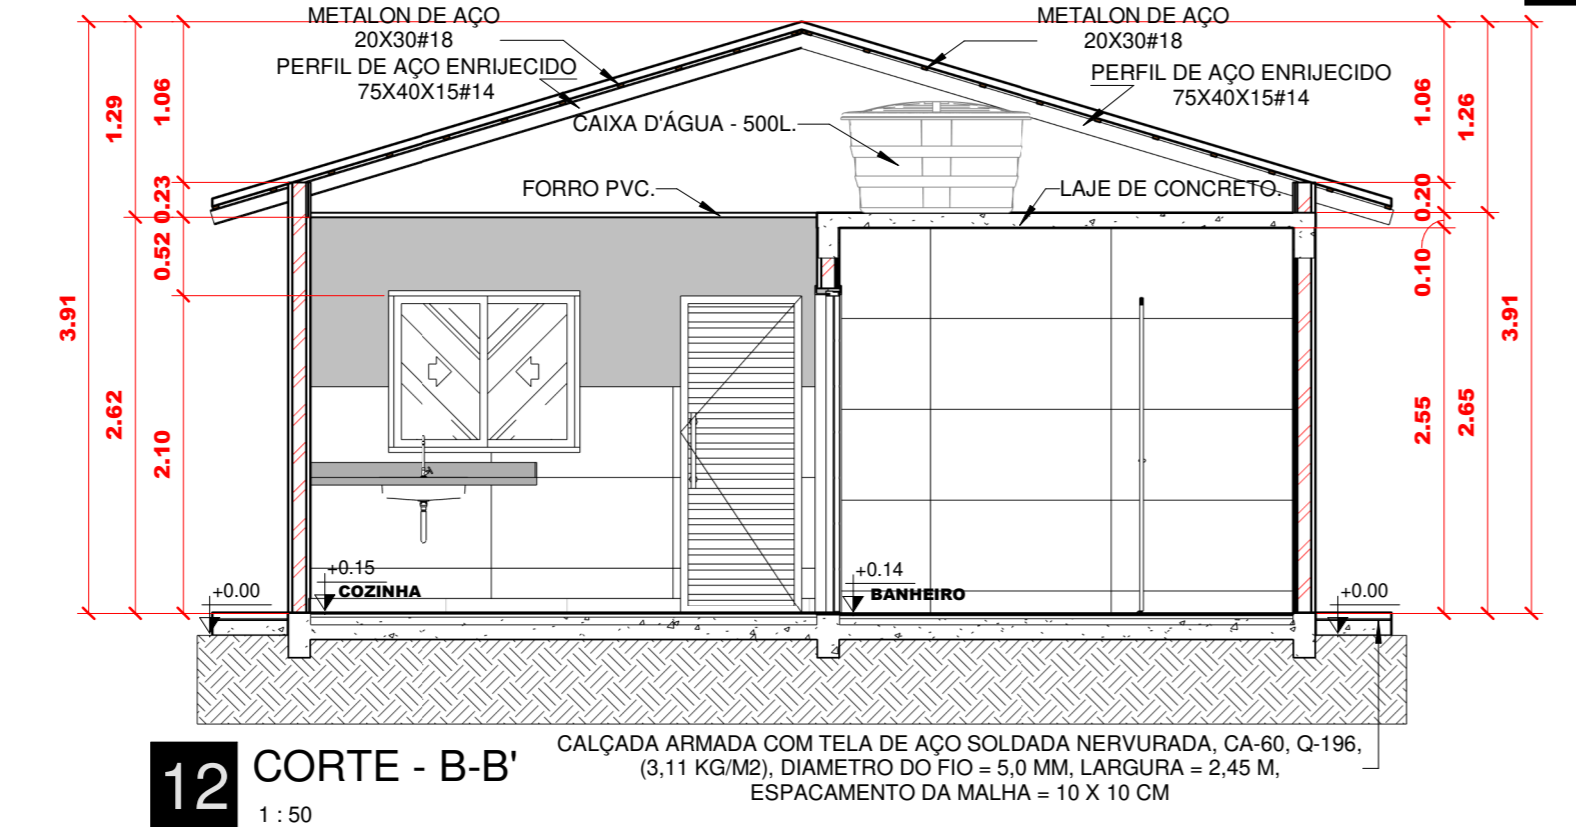


12 CORTE - B-B'
1:50

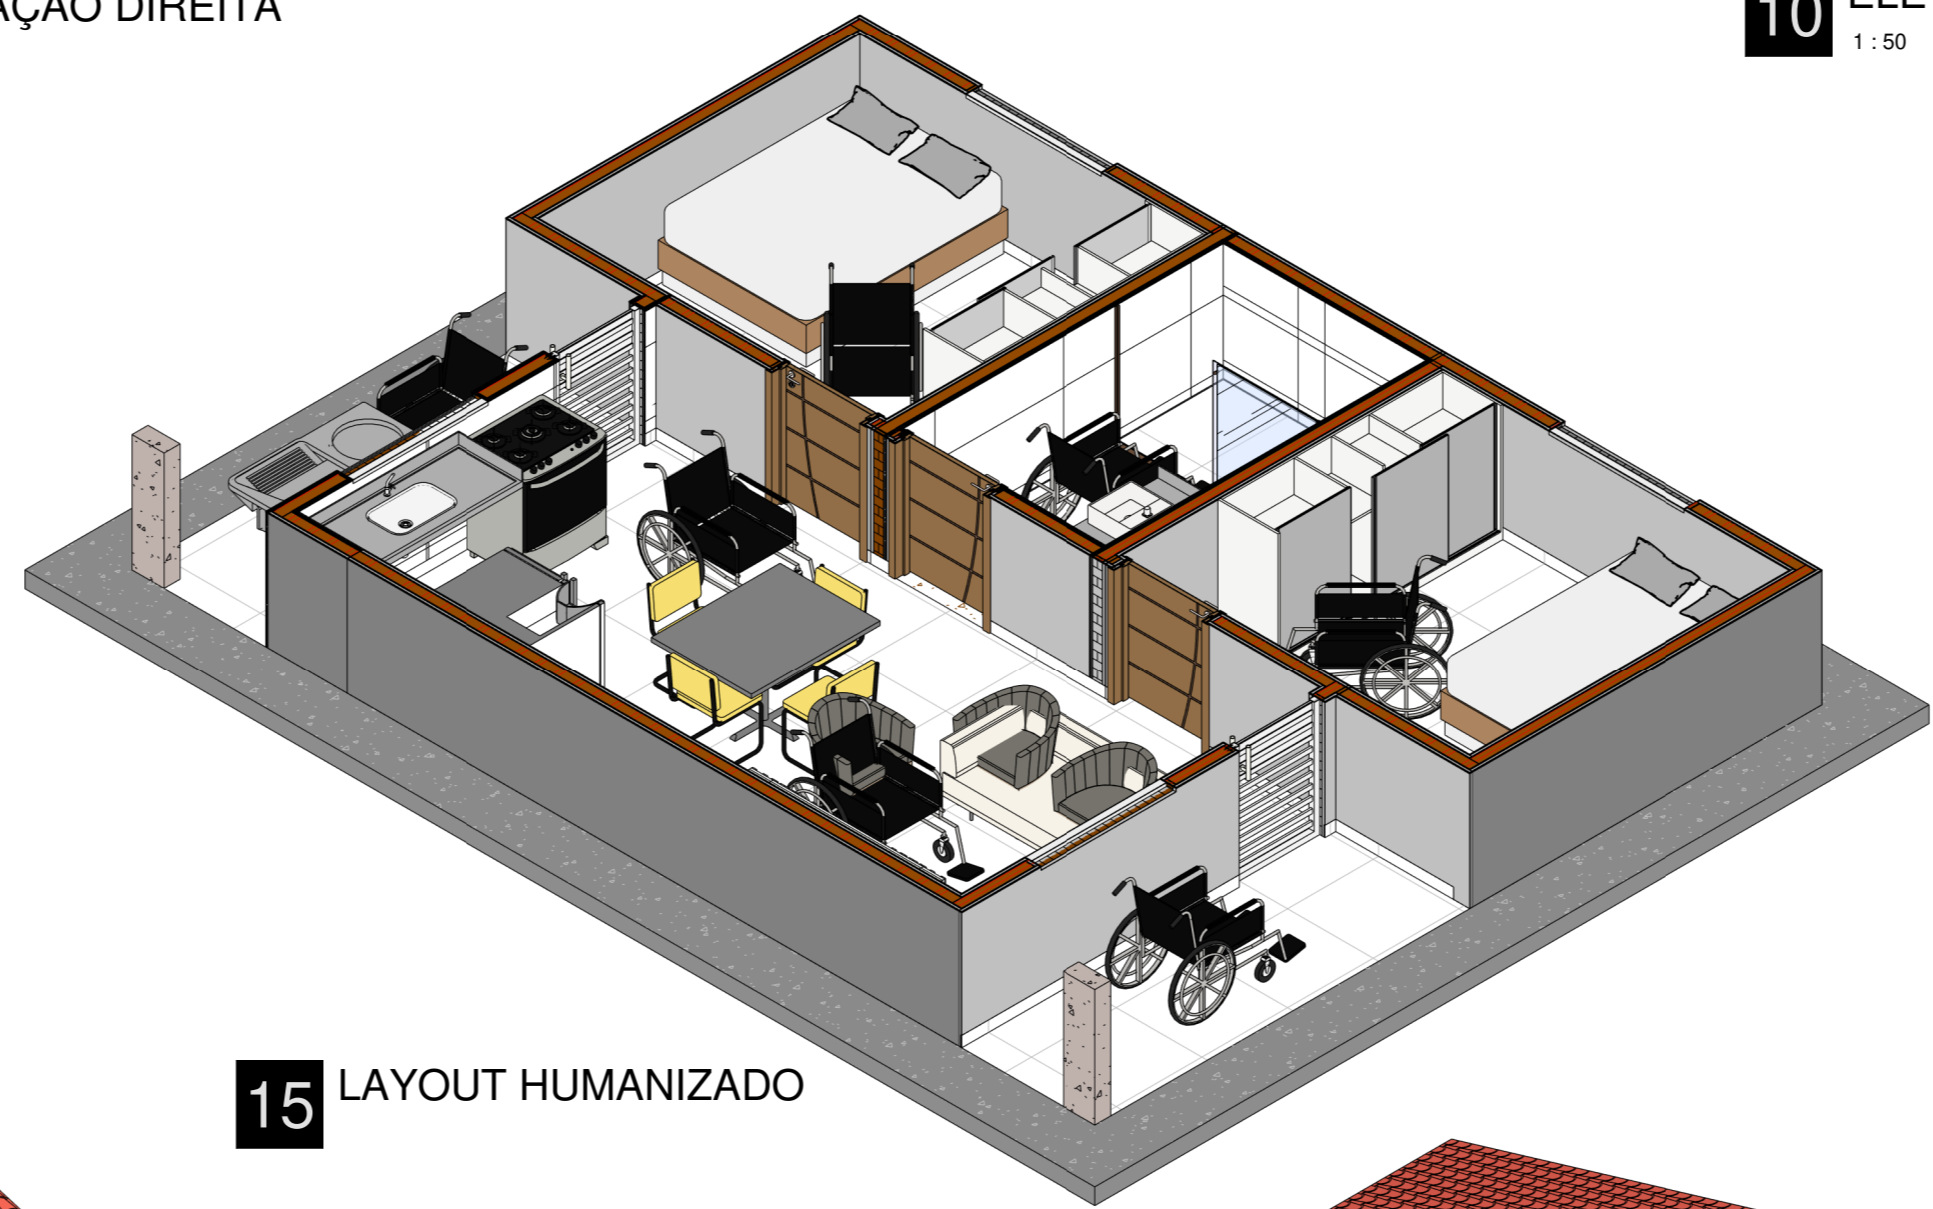


15 LAYOUT HUMANIZADO

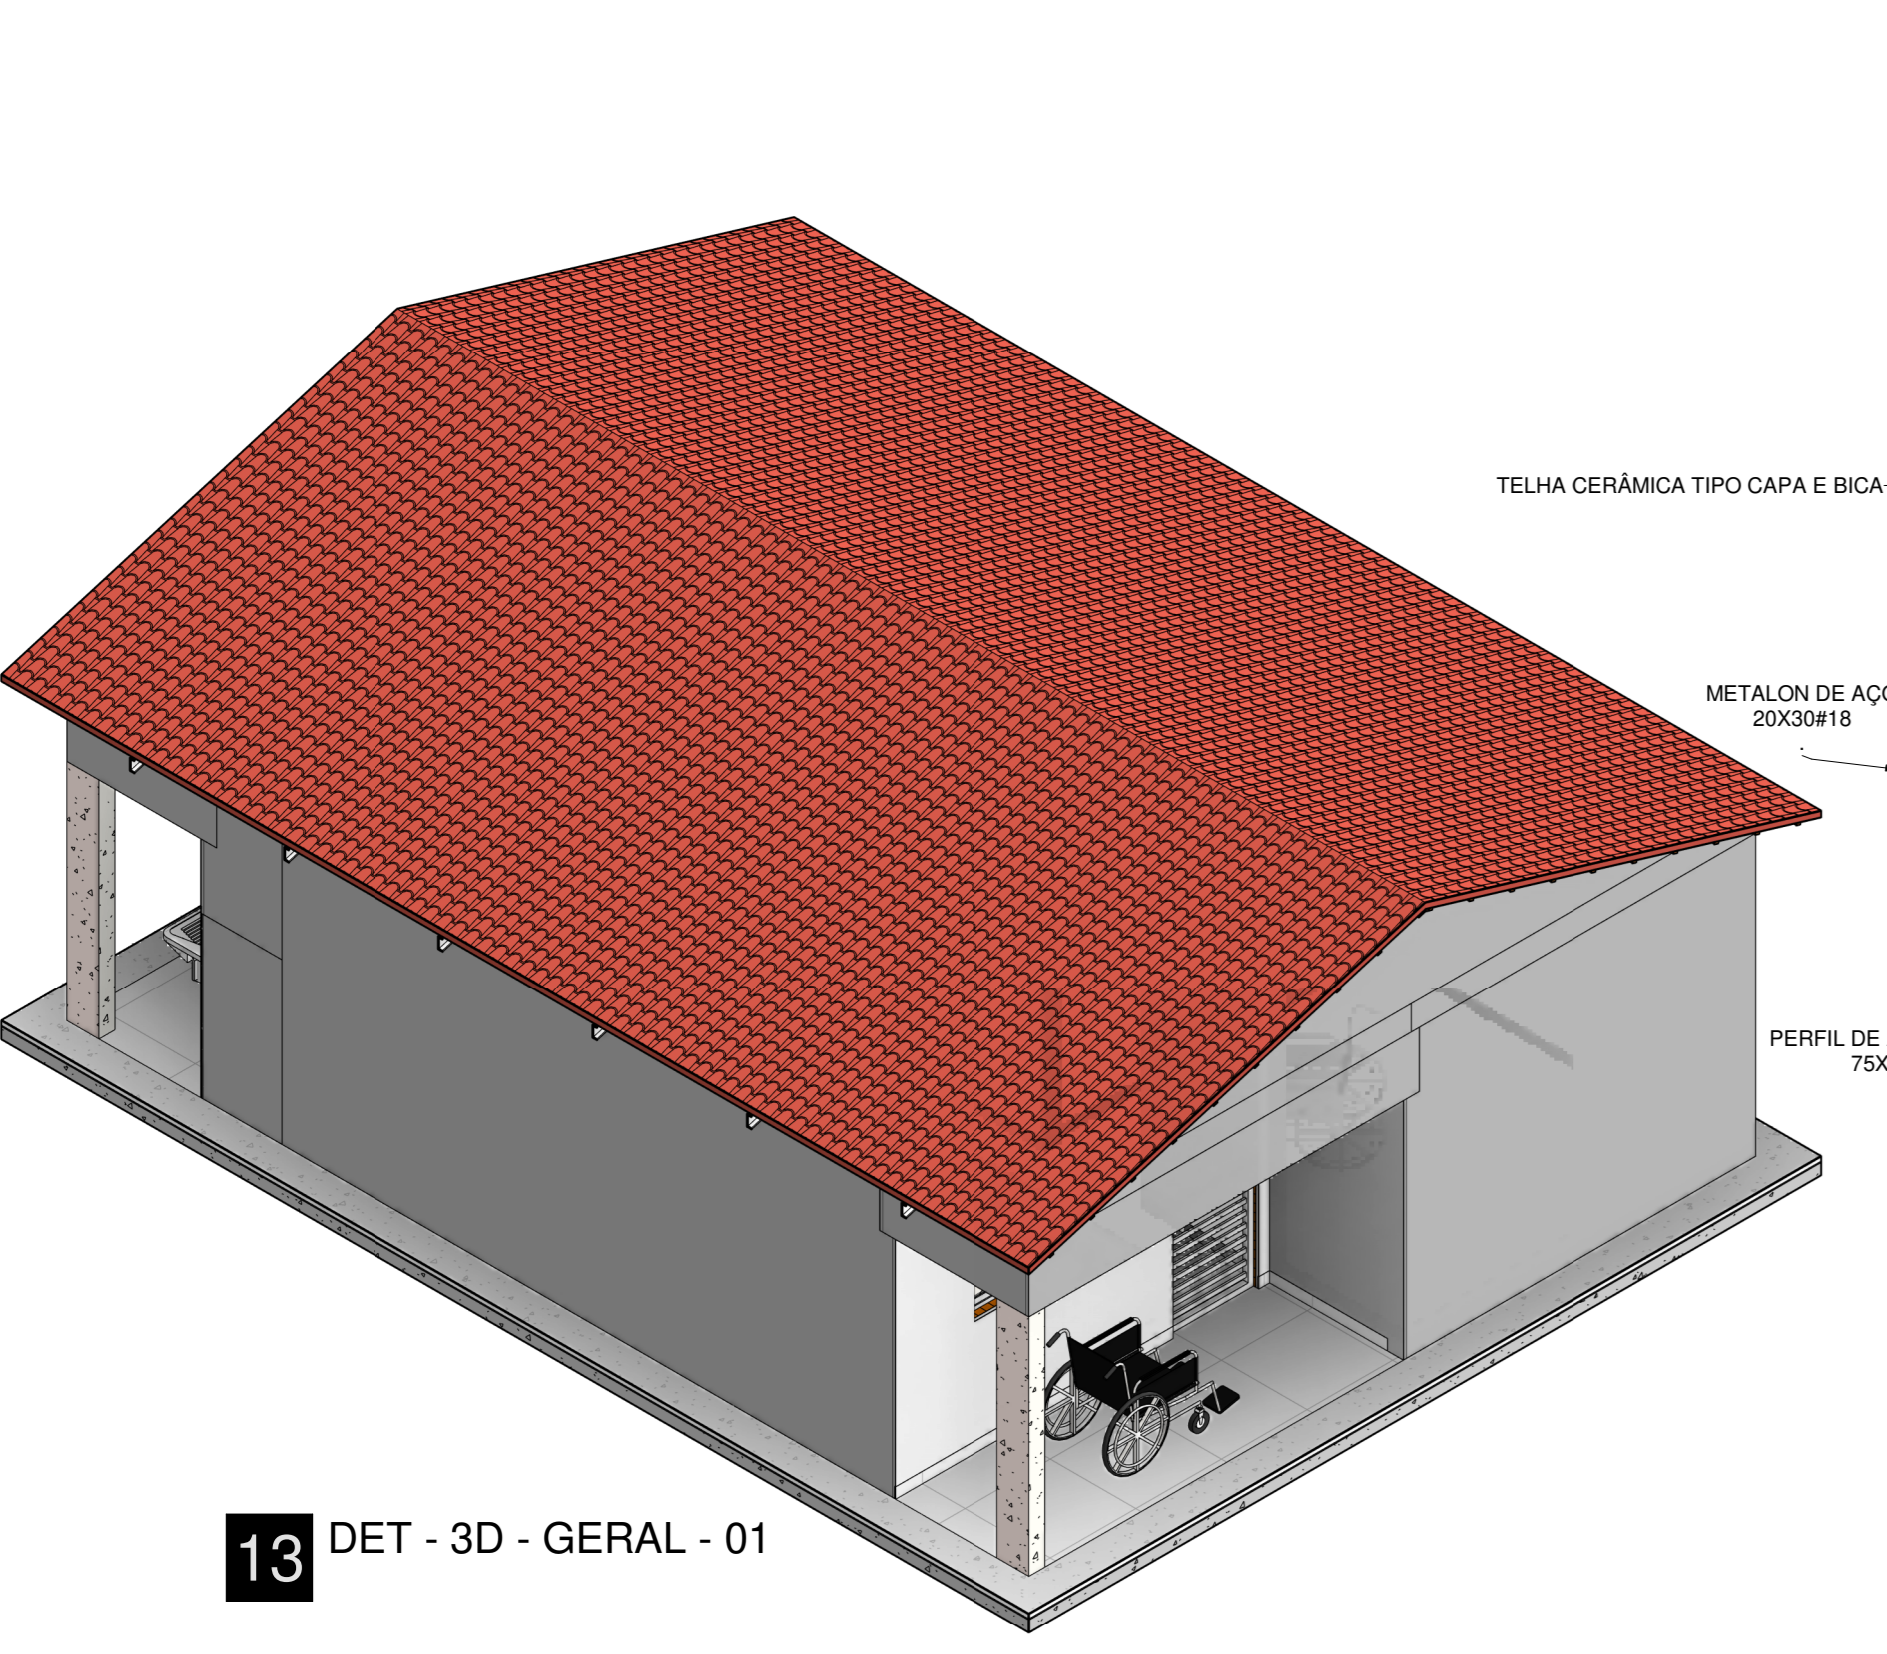


13 DET - 3D - GERAL - 01

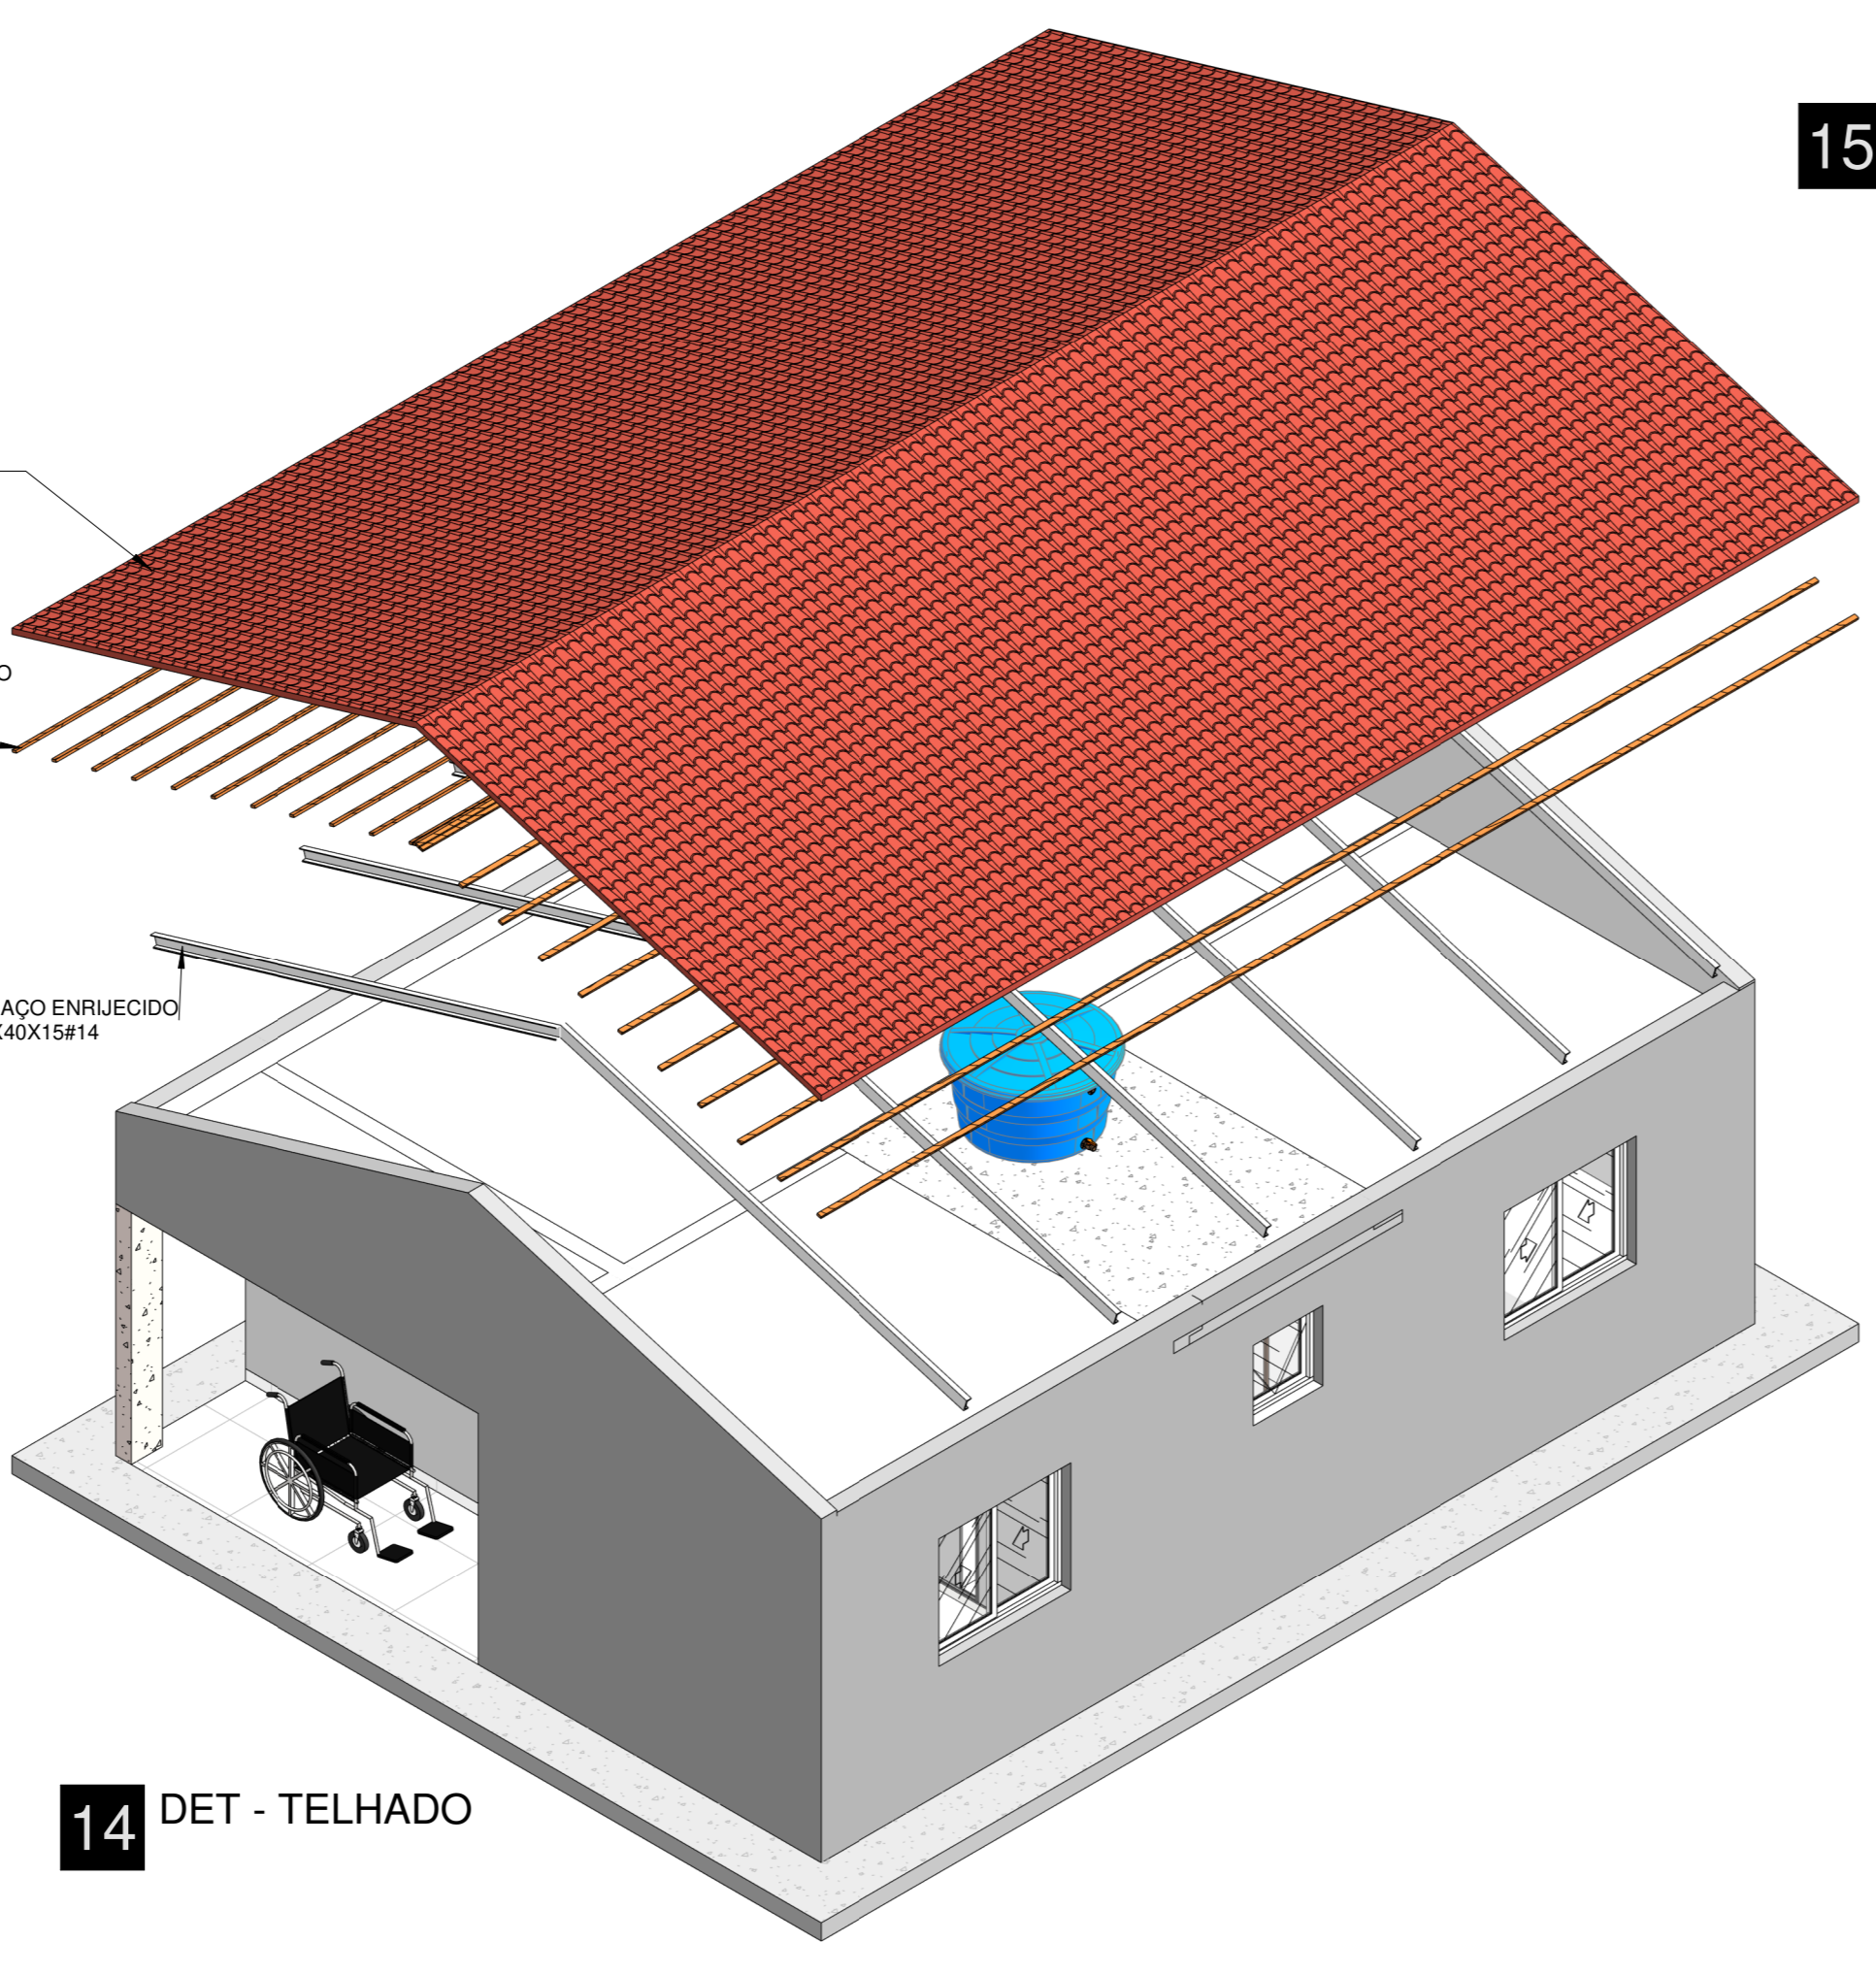

14 DET - TELHADO

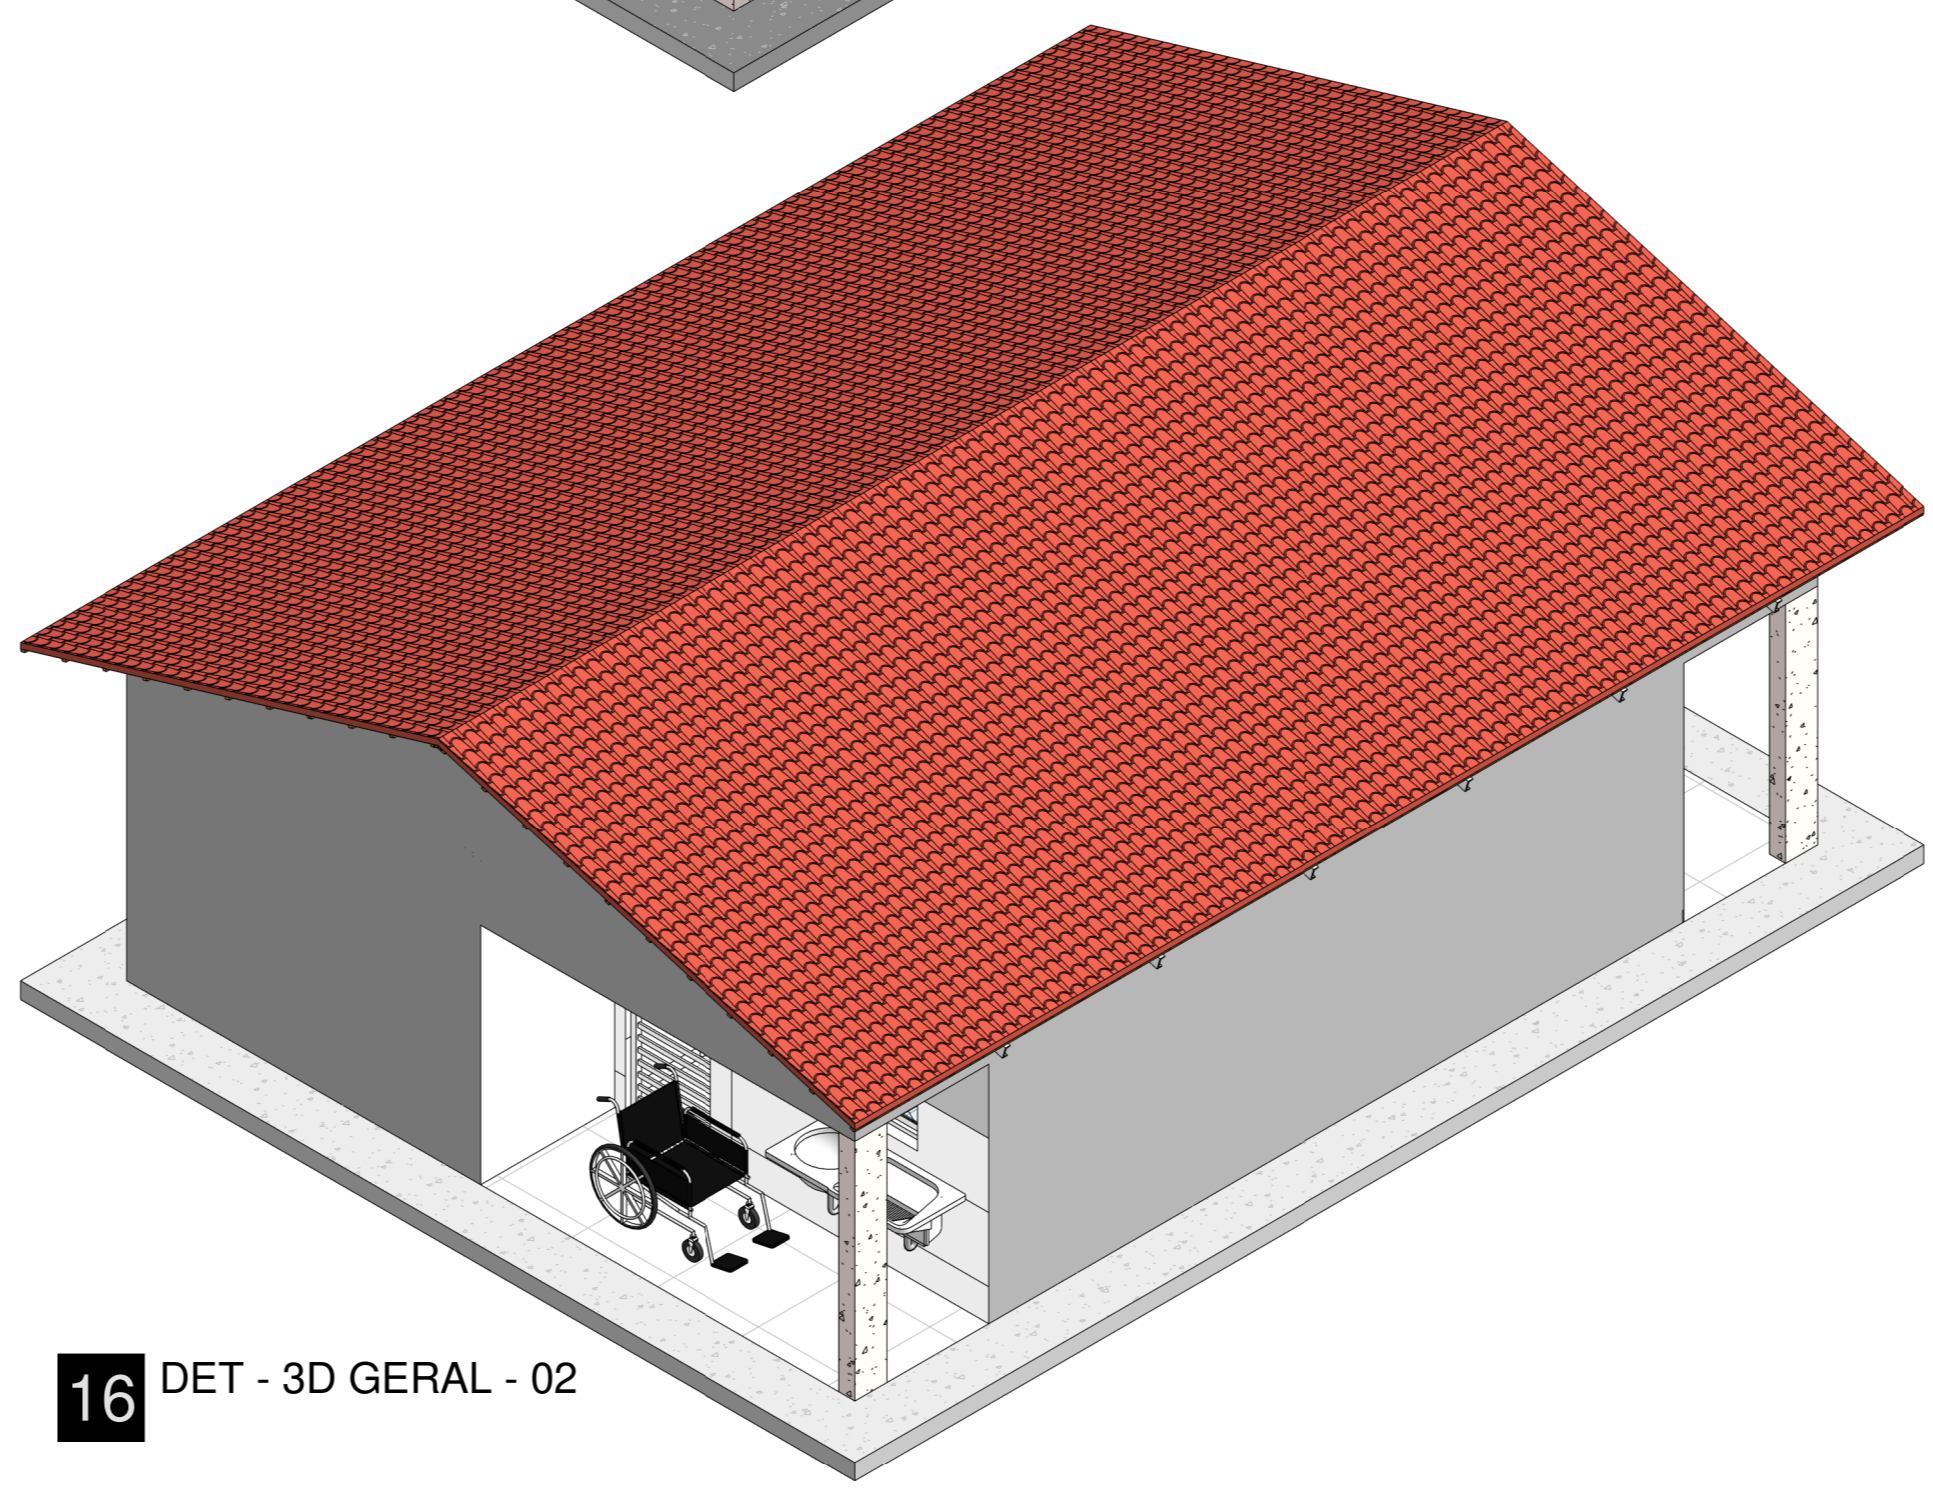

16 DET - 3D GERAL - 02

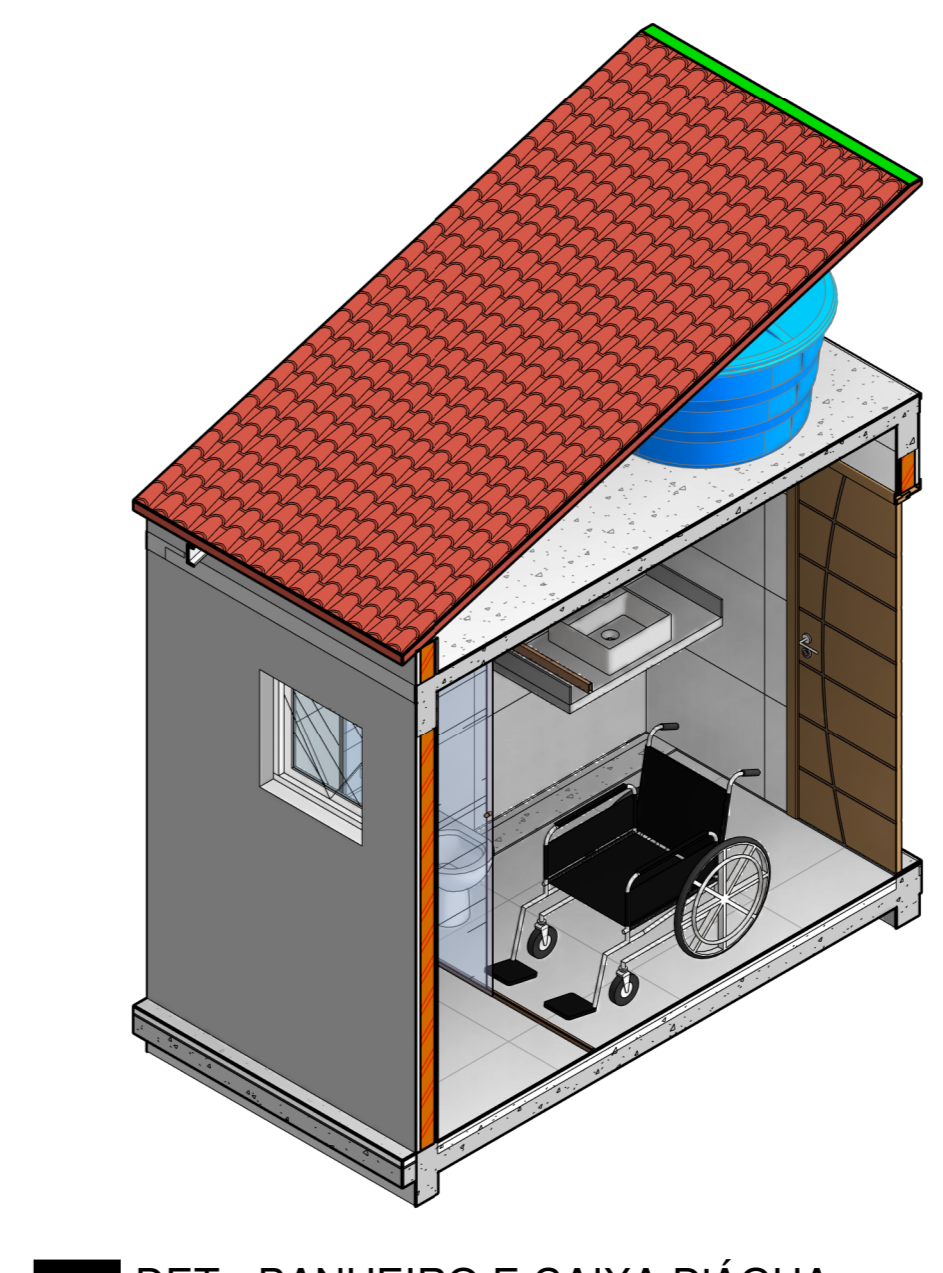

17 DET - BANHEIRO E CAIXA D'ÁGUA

TABELA DE MATERIAIS - ALVENARIAS

ESTILO DE PEÇA	MATERIAL	ÁREA + 10%	VOLUME + 10%	TRACO	DIMENSÕES DO BLOCO	QTD. TIJOLOS
Alvenaria bloco 9 cm	Tijolo cerâmico	122,73 m²	11,05 m³	1:2:19 / 0,9	0,09 x 0,19 x 0,29	1983
Revestimento	Revestimento Cerâmico	24,53 m²	0,35 m³			0
Pintura Interna	Pintura interna	124,02 m²	0,12 m³			0
Pintura Externa	Pintura externa	81,27 m²	0,08 m³			0
Massa corrida	Massa corrida	205,21 m²	0,40 m³			0
Emboço e Reboco	Emboço e Reboco	245,7 m²	5,50 m³	1:2:8 / 0,6		0
Chapisco	Chapisco	213,82 m²	0,63 m³	1:0:3 / 1,2		0

TABELA DE RODAPÉ

Tipo	Perímetro	Código	Largura x Altura	Descrição	Quantidade
RODAPÉ - 10cm	48,70	P01	0,80 m x 2,10 m	Porta de abrir (Madeira)	3
		P02	0,80 m x 2,10 m	Porta de abrir (Metálica)	2

TABELA DE PORTAS

Tipo	Perímetro	Código	Largura x Altura	Descrição	Quantidade
		P01	0,80 m x 2,10 m	Porta de abrir (Madeira)	3
		P02	0,80 m x 2,10 m	Porta de abrir (Metálica)	2

Quadro de Janelas

Código	Largura x Altura x Altura do peitoril	Descrição do material	Quantidade
B01	0,80 m x 0,80 m x 1,60 m	Janela Maxim-ar (Vidro)	1
J01	1,20 m x 1,00 m x 1,10 m	Janela de correr - 3 folhas (Vidro e Alumínio)	4

TABELA DE FORRO

Tipo	Área
FORRO PVC	47,84 m²

TABELA DE TELHADOS

Tipo	Área
Telha Cerâmica	81,43 m²

TABELA DE PISOS

Tipo	Área	Volume
PLANTA DE ÁREA		
Laje de Concreto (Cobertura impermeabilizada)	16,8 m²	2,55 m³
Porcelanato 80x80 - Rabaixo p/ Banheiro (1cm)	5,7 m²	0,97 m³
Porcelanato 80x80cm	49,5 m²	8,91 m³
Bateria	0,13 m²	0,00 m³
ALVENARIAS INTERNAS		
Laje de Concreto	7,26 m²	0,73 m³
	78,4 m²	13,16 m³

TÍTULO:
CONSTRUÇÃO DE CASAS RESIDÊNCIAS UNIFAMILIAR

ENDEREÇO: MUNICÍPIO DE PALMEIRANTE - TO

PROPRIETÁRIO: PREFEITURA MUNICIPAL DE PALMEIRANTE - TO

AUTOR DO PROJETO:
GEOVÂNIA DO NASCIMENTO SANTOS I ENGENHEIRA CIVIL / RNP: 2418545761

ASSINATURAS:
GEOVÂNIA DO NASCIMENTO SANTOS I ENGENHEIRA CIVIL / RNP: 2418545761

PREFEITURA MUNICIPAL DE PALMEIRANTE - TO

PROJETO: ARQUITETÔNICO TIPOLOGIA DA OBRA: PADRÃO MÉDIO

CONTEÚDO: PLANTA BAIXA - PLANTA DE COBERTURA - PLANTA DE ÁREA - CORTES E FACHADAS

ÁREA CONSTRUIDA: 61,20 M² COORDENADAS GEográfICAS: RS + 0,00 BDI OBRA: Nº ART - PROJETO: 01/01

ESCALA: DATA: 06/10/2025 REVISÃO: 03 PALMEIRANTE | TOCANTINS