



REV.	DESCRIÇÃO	MODIFICADO POR	DATA


Quadro de Áreas			
Piso de Origem	Cômodo	Área Medida	
Nível 0,00	01	ESTAR / COZINHA	19,10
	02	DORM. 01	8,40
	03	BANHO	4,44
	04	DORM. 02	8,40
	05	VARANDA	3,56
	06	LAVANDERIA	3,56
		TOTAL	47,46 m²

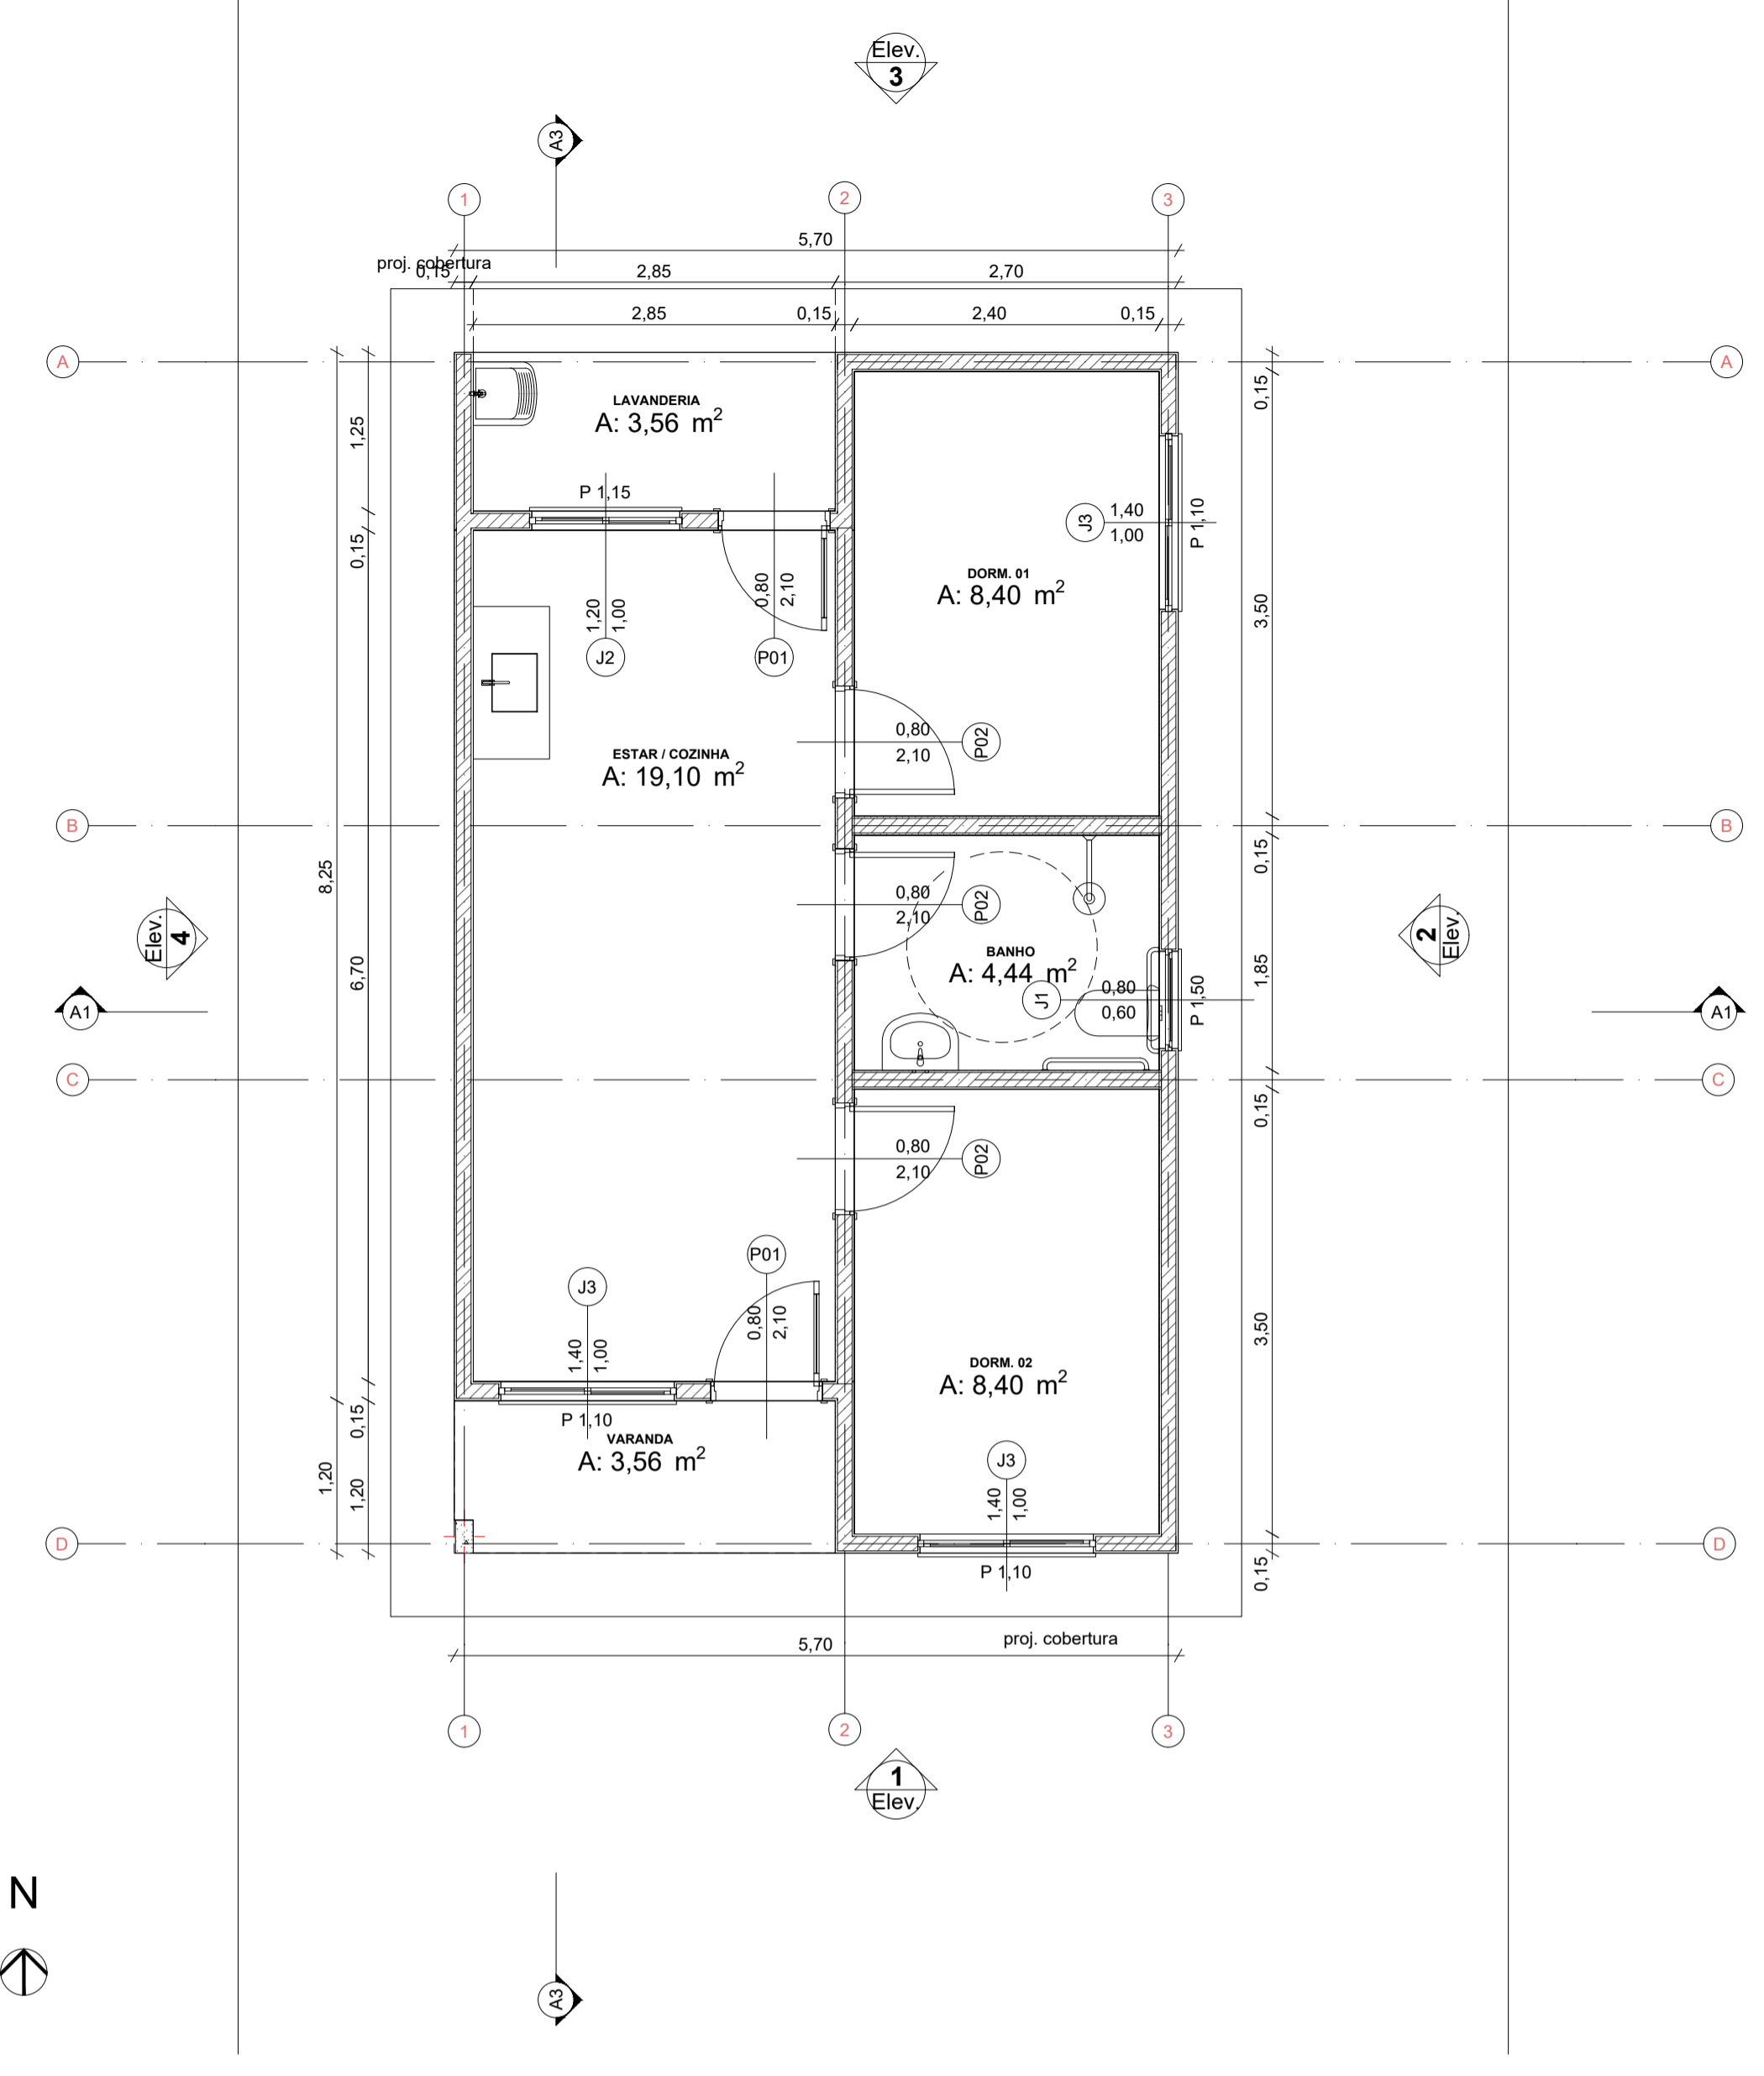


Planta Térreo
Escala: 1:50

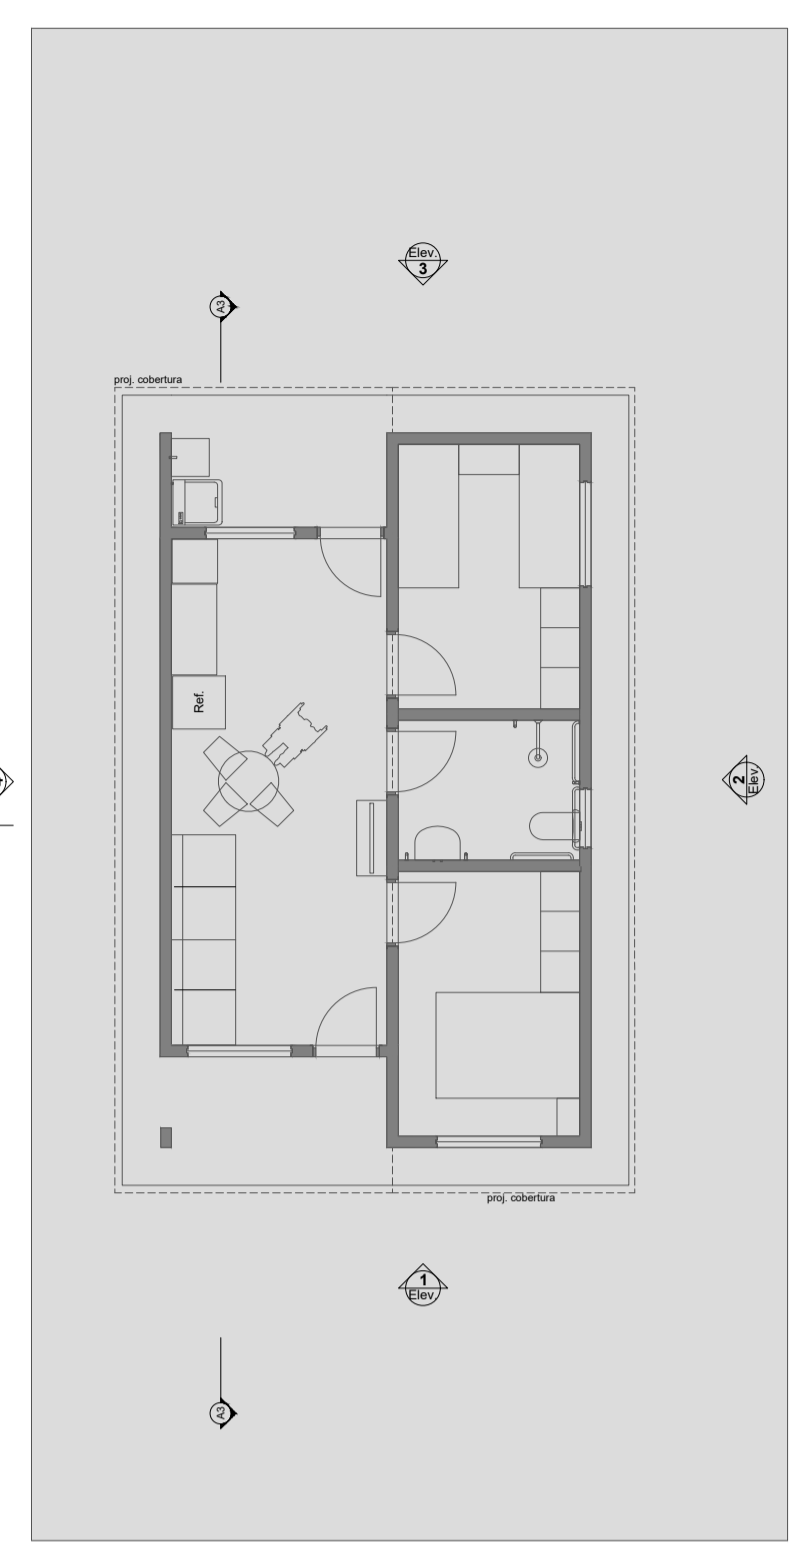



LAYOUT
Escala: 1:100

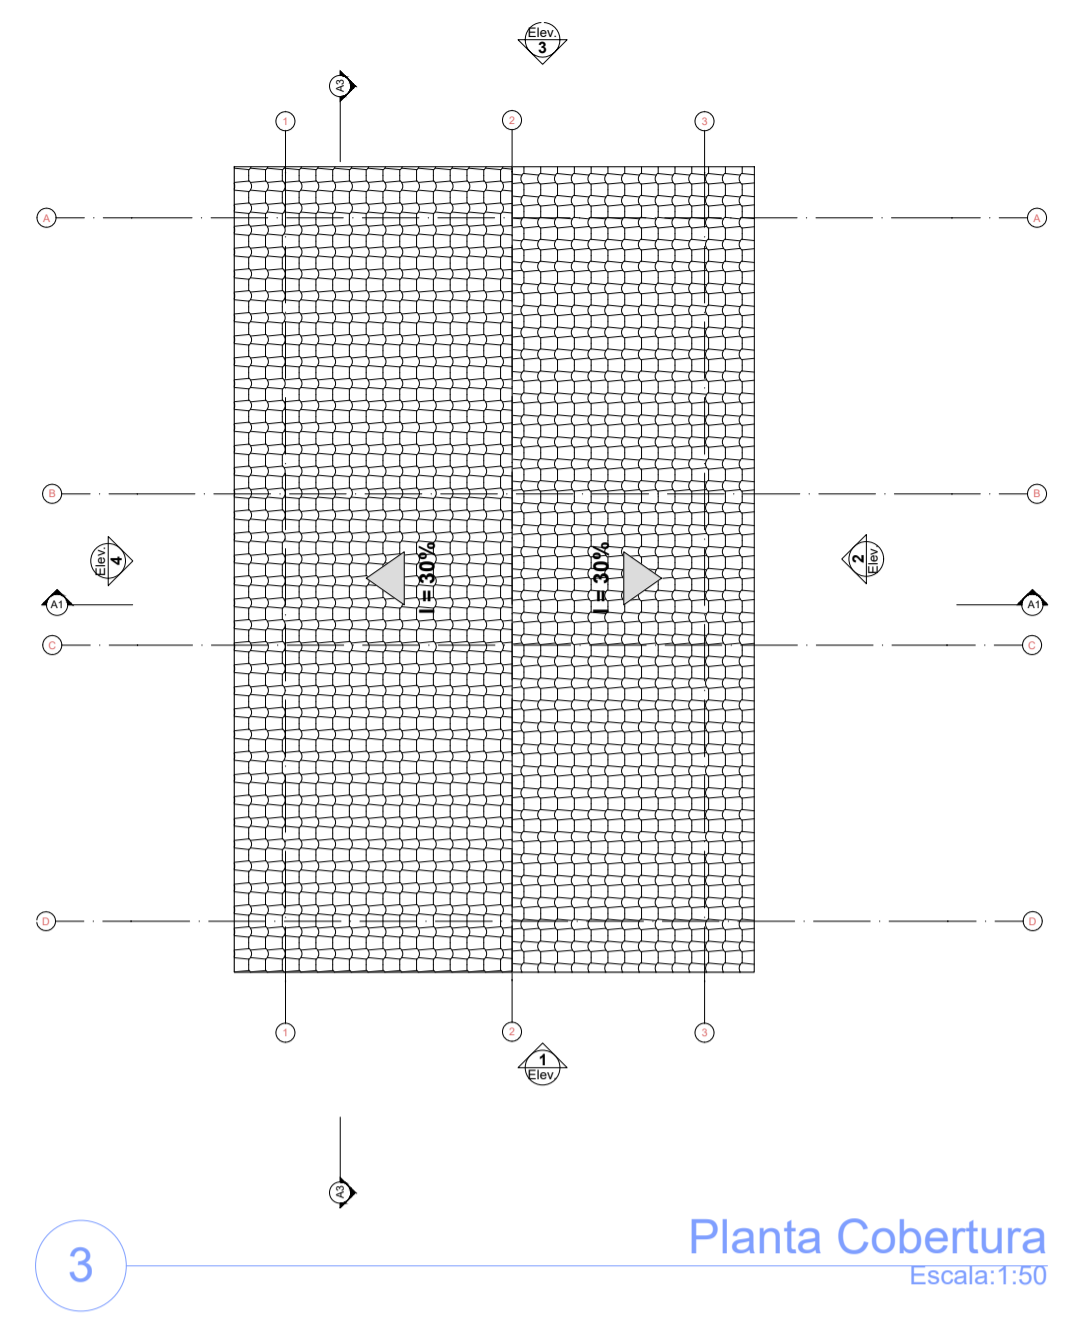


Planta Cobertura
Escala: 1:50

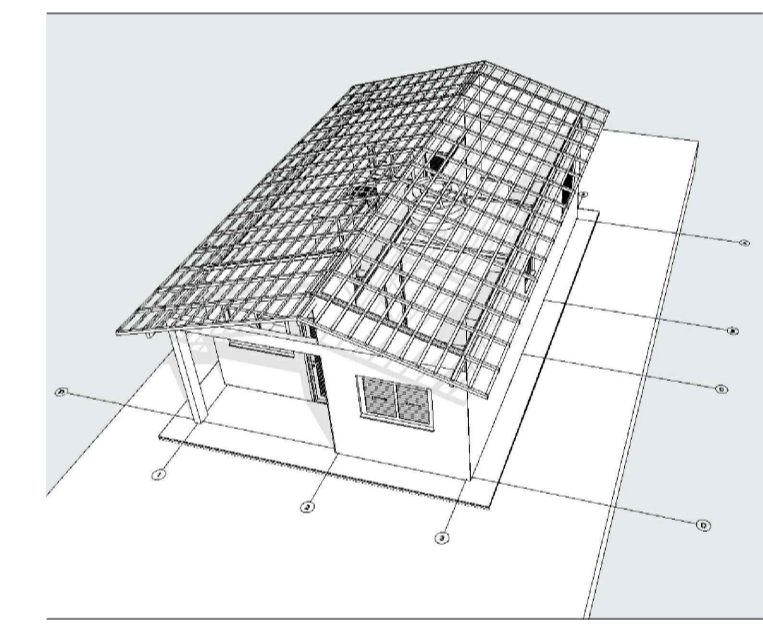


Implantação
Escala: 1:200

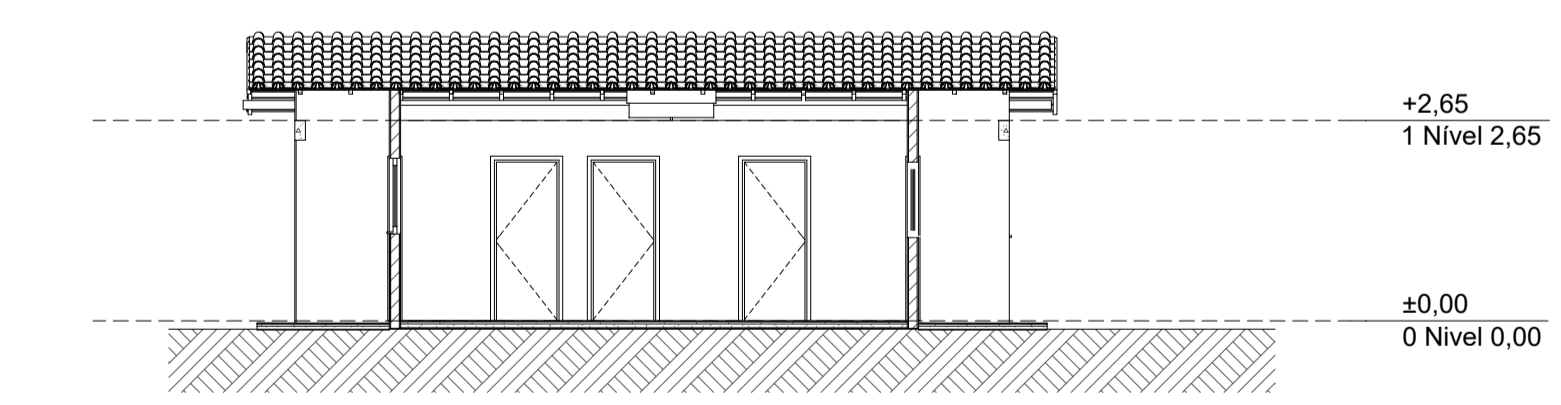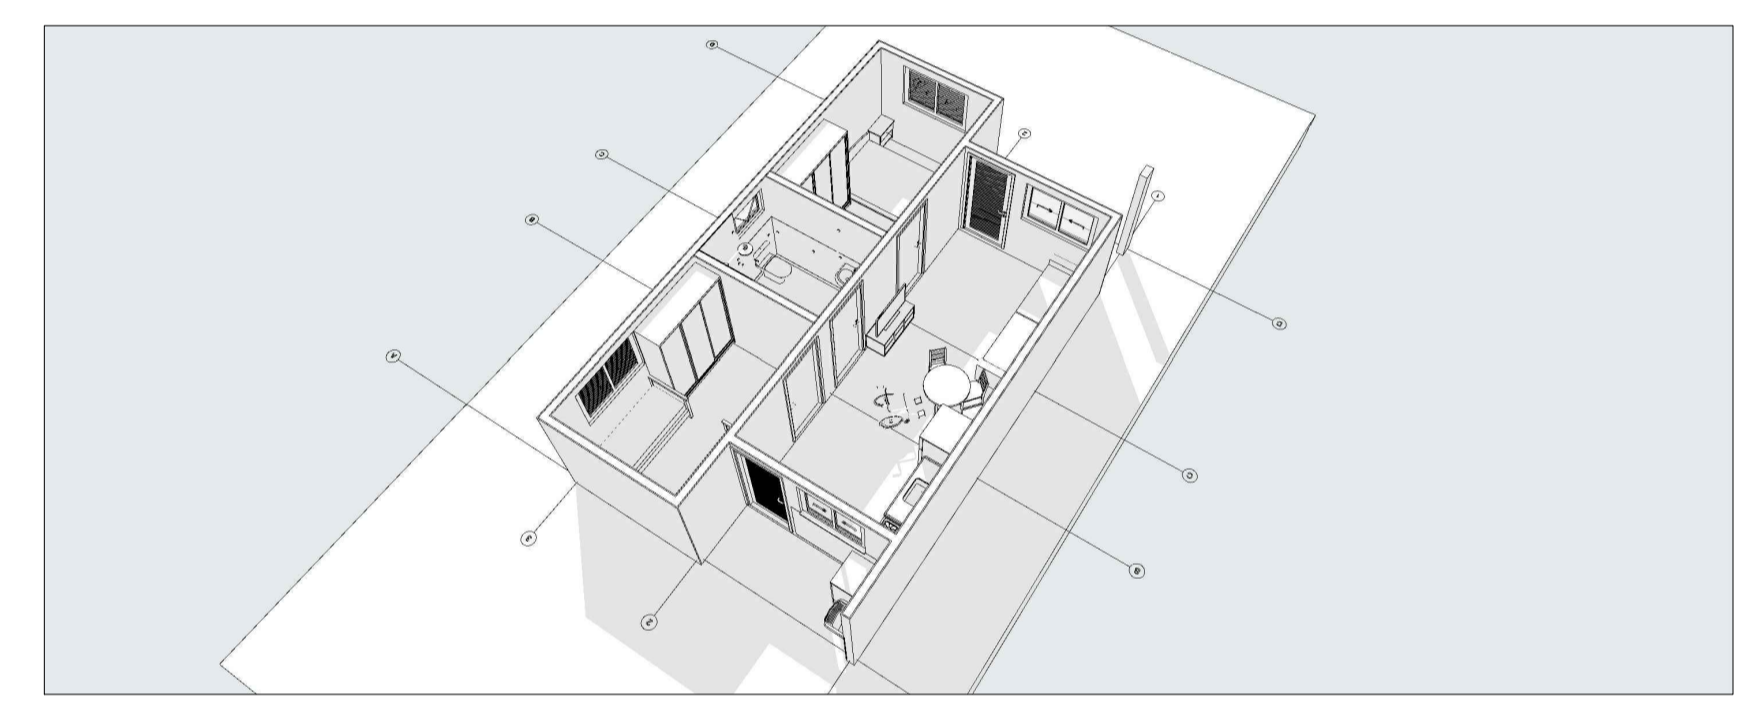


Corte
Escala: 1:100

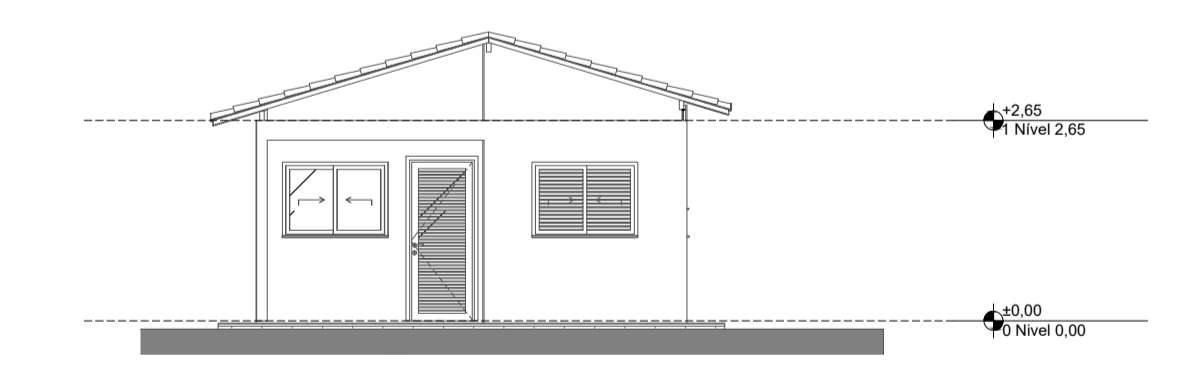


Elevação Frontal
Escala: 1:100

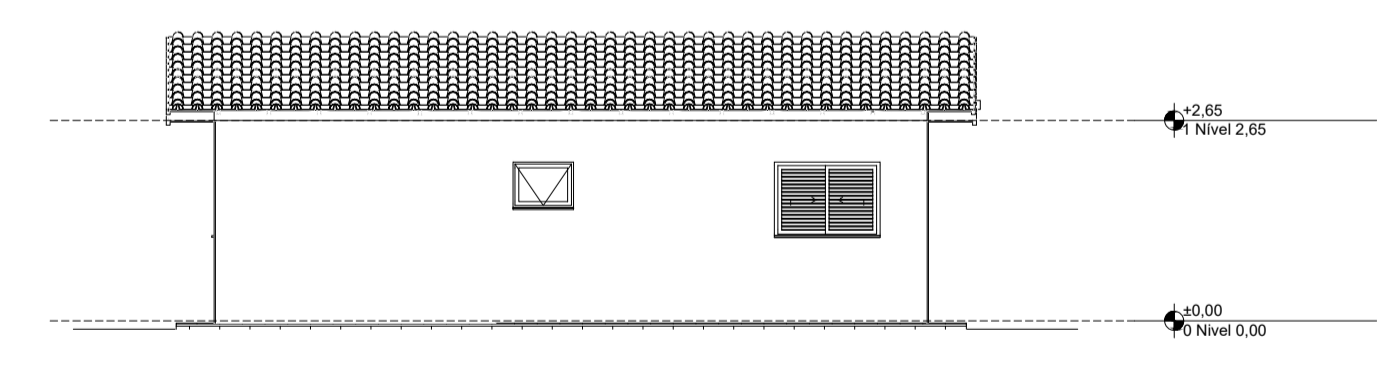


Lateral Direita
Escala: 1:100

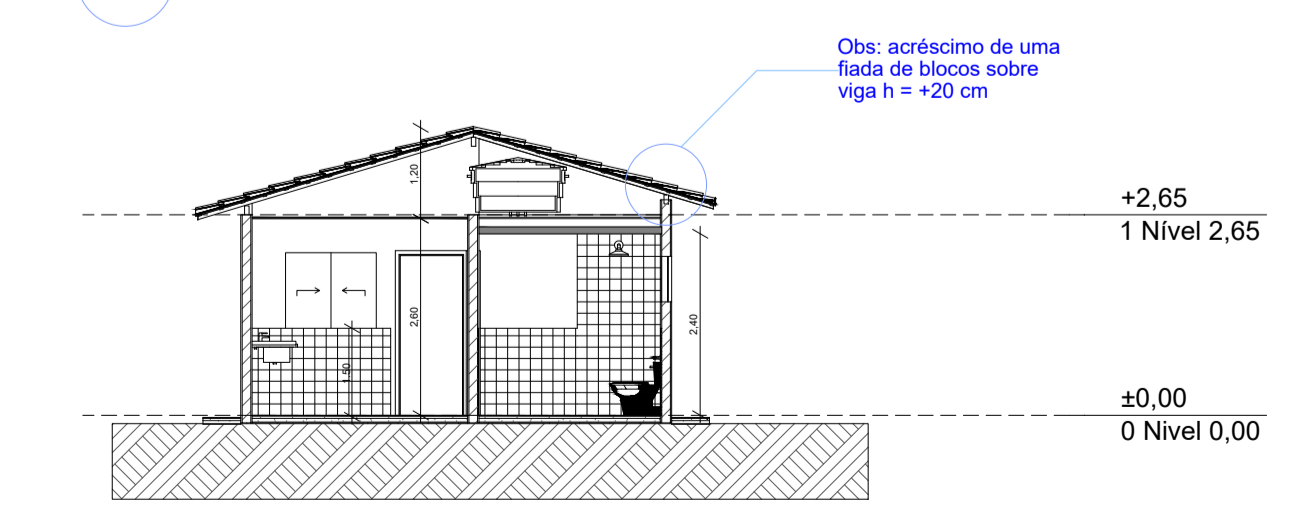

Corte
Escala: 1:100

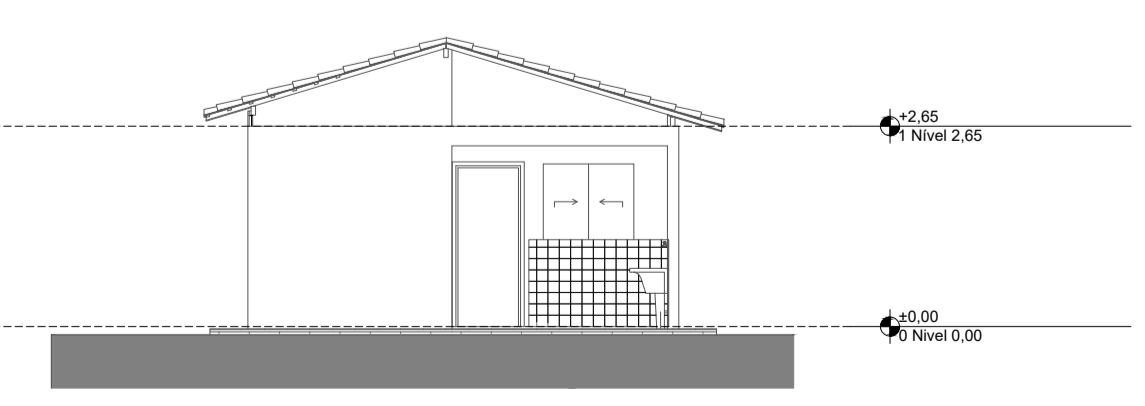

Elevação Posterior
Escala: 1:100

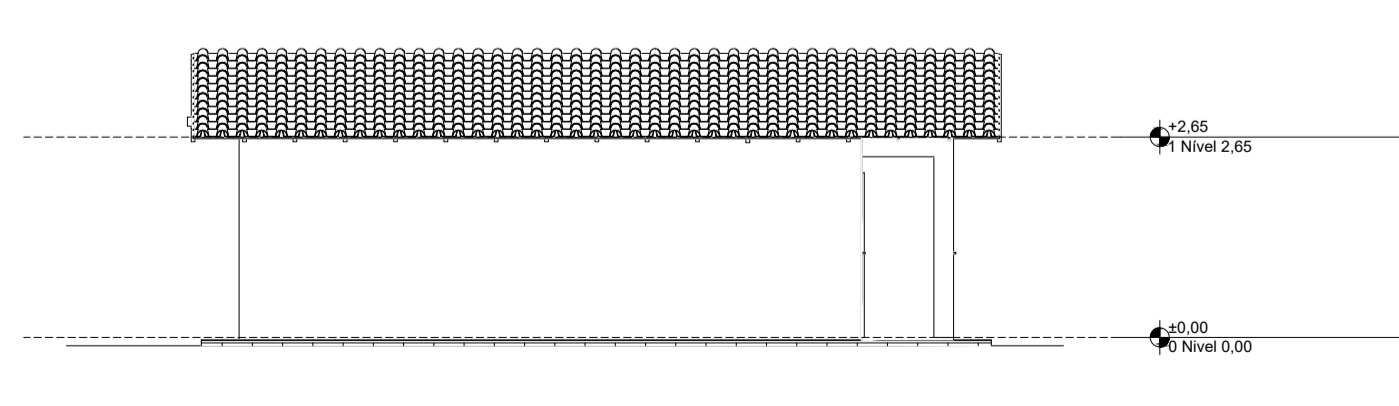

Lateral Esquerda
Escala: 1:100



PROJETO: **ARQUITETÔNICO - FNHIS SUB-50**
 OBRA: CONSTRUÇÃO DE CONJUNTOS HABITACIONAIS MCMV FNHIS
 LOCAL: LOTEAMENTO NOVO, CONFORME PROJETO
 CIDADE: DARCINÓPOLIS / TO CEP: 77910-000
 PROPOSTA: 04/142/2025

ÁREAS:	
ÁREA CONSTRUÍDA	47,46 m²
PROPRIETÁRIO:	CPF/CNPJ: 25.064.072/0001-23
	PREFEITURA DE DARCINÓPOLIS - TO CNPJ: 25.064.072/0001-23
AUTOR DO PROJETO:	CREA: 320356/D-TO
	ENG. CIVIL DANILO RODRIGUES ANDRADE CREA: 320356/D-TO
RESPONSÁVEL TÉCNICO:	CREA:
	EXECUÇÃO: CREA/CAU:

ESCALA: INDICADA	DATA: Setembro / 2025	DATA ATUALIZADA: -	OBS: -
CONTEÚDO:			PRANCHA: 01/01
- PLANTA TÉRREO - LAYOUT - PLANTA COBERTURA - IMPLANTAÇÃO - CORTES - ELEVAÇÕES - LEGENDAS			
DANILO RODRIGUES CREA: 320356/D-TO		e-mail: danilovs01@gmail.com fone: (63) 9 3264-5253	