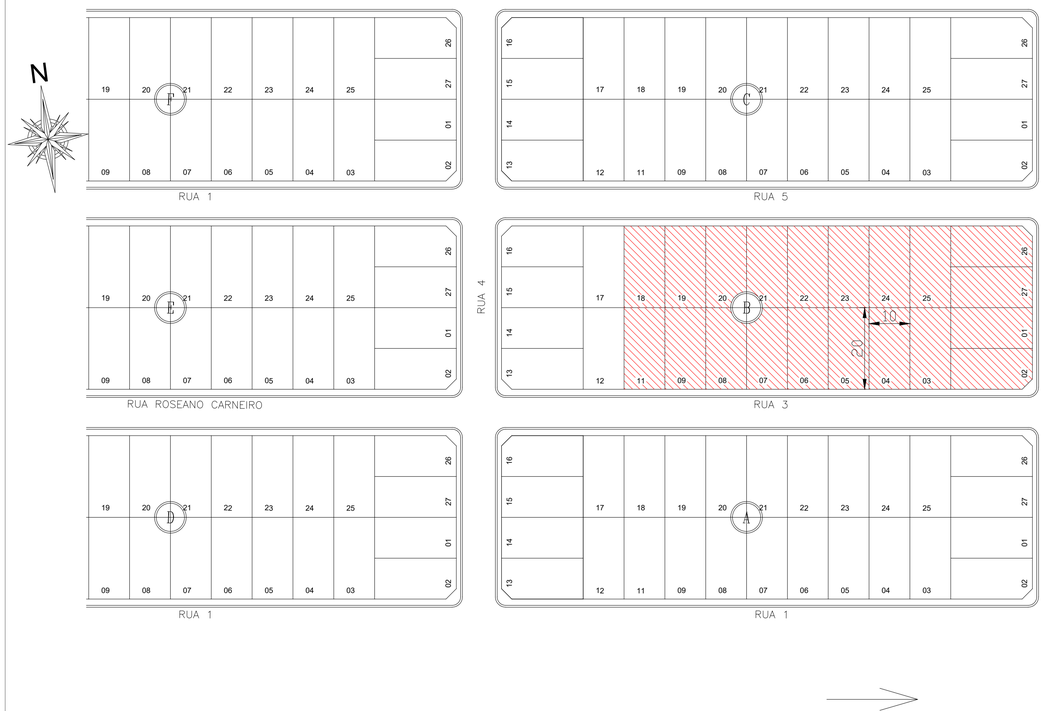

PLANTA DE SITUAÇÃO E LOCALIZAÇÃO

ESCALA: 1/750
COORDENADAS
LATITUDE: 6°42'33.99"S
LONGITUDE: 47°45'53.71"O

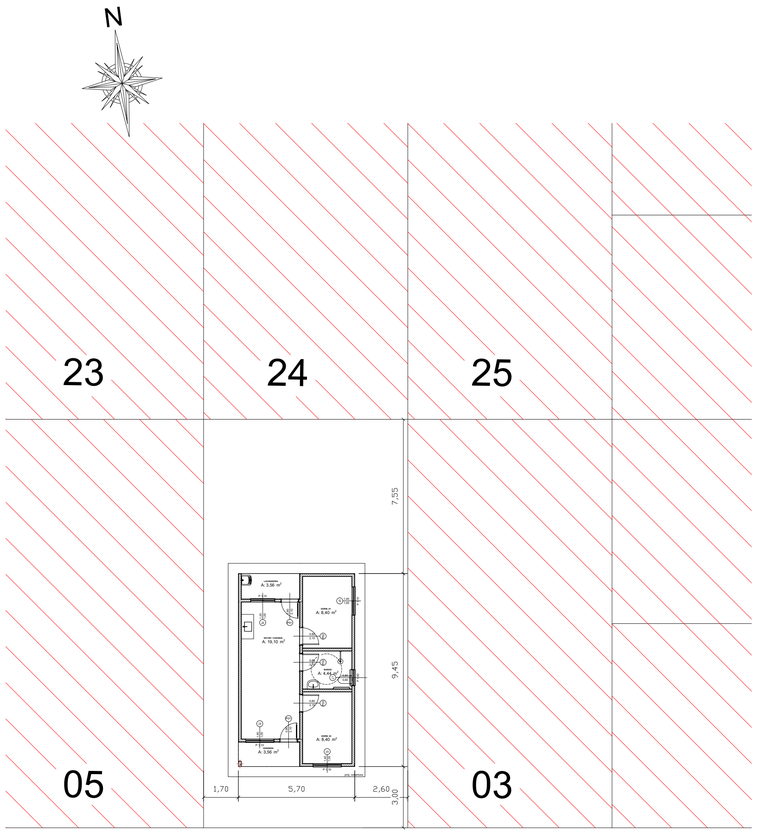

PLANTA IMPLANTAÇÃO

ESCALA: 1/150

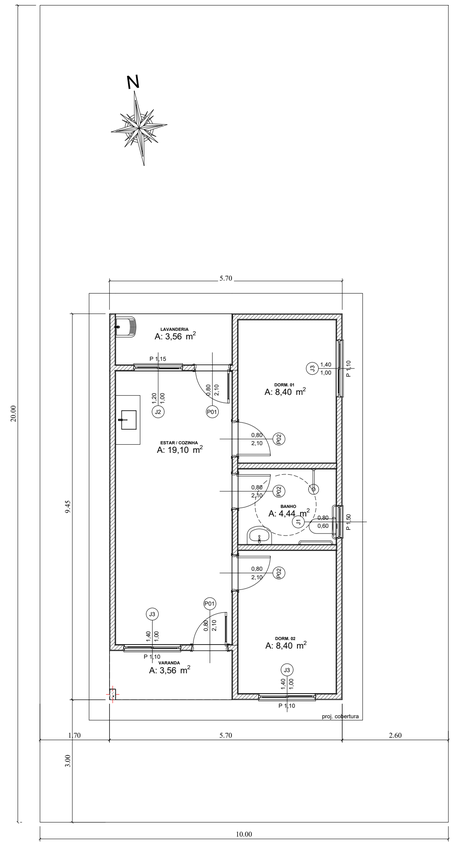

PLANTA LOCAÇÃO

ESCALA: 1/75

IMÁGEM LOCALIZAÇÃO

SEM ESCALA

Minha Casa Minha Vida · NOVO PAC · CAIXA · GOVERNO FEDERAL BRASIL UNIÃO E RECONSTRUÇÃO

PROJETO: **IMPLANTAÇÃO - FNHIS SUB-50**

OBRA: CONSTRUÇÃO DE CONJUNTOS HABITACIONAIS MCMV FNHIS
LOCAL: LOTEAMENTO NOVO, QUADRA B, CONFORME PROJETO
CIDADE: DARCINÓPOLIS / TO CEP: 77910-000
PROPOSTA: 04142/2025

ÁREAS:
ÁREA CONSTRUÍDA 47,46 m²

PROPRIETÁRIO:
CPF/CNPJ: 25.064.072/0001-23

RAIMUNDO MACIEL DE FIGUEIREDO:00888363125 Assinado de forma digital por RAIMUNDO MACIEL DE FIGUEIREDO:00888363125
PREFEITURA DE DARCINÓPOLIS - TO
CNPJ: 25.064.072/0001-23

AUTOR DO PROJETO
CREA: 320356/D-TO

DANILO RODRIGUES ANDRADE:02055834150 Assinado de forma digital por DANILO RODRIGUES ANDRADE:02055834150 Dados: 2025.10.03 12:35:08 -03'00'
ENG. CIVIL DANILO RODRIGUES ANDRADE
CREA: 320356/D-TO

RESPONSÁVEL TÉCNICO
CREA:

EXECUÇÃO:
CREA/CAU:

ESCALA: INDICADA
DATA: Outubro / 2025
DATA ATUALIZADA: -
OBS: -

CONTEÚDO:
- PLANTA DE LOCALIZAÇÃO
- PLANTA DE IMPLANTAÇÃO
- PLANTA DE LOCAÇÃO
- LEGENDAS

PRANCHA: 01/01

DANILO RODRIGUES
CREA: 320356/D-TO
e-mail: daniloeva01@gmail.com
fone: (63) 9 9264-5253