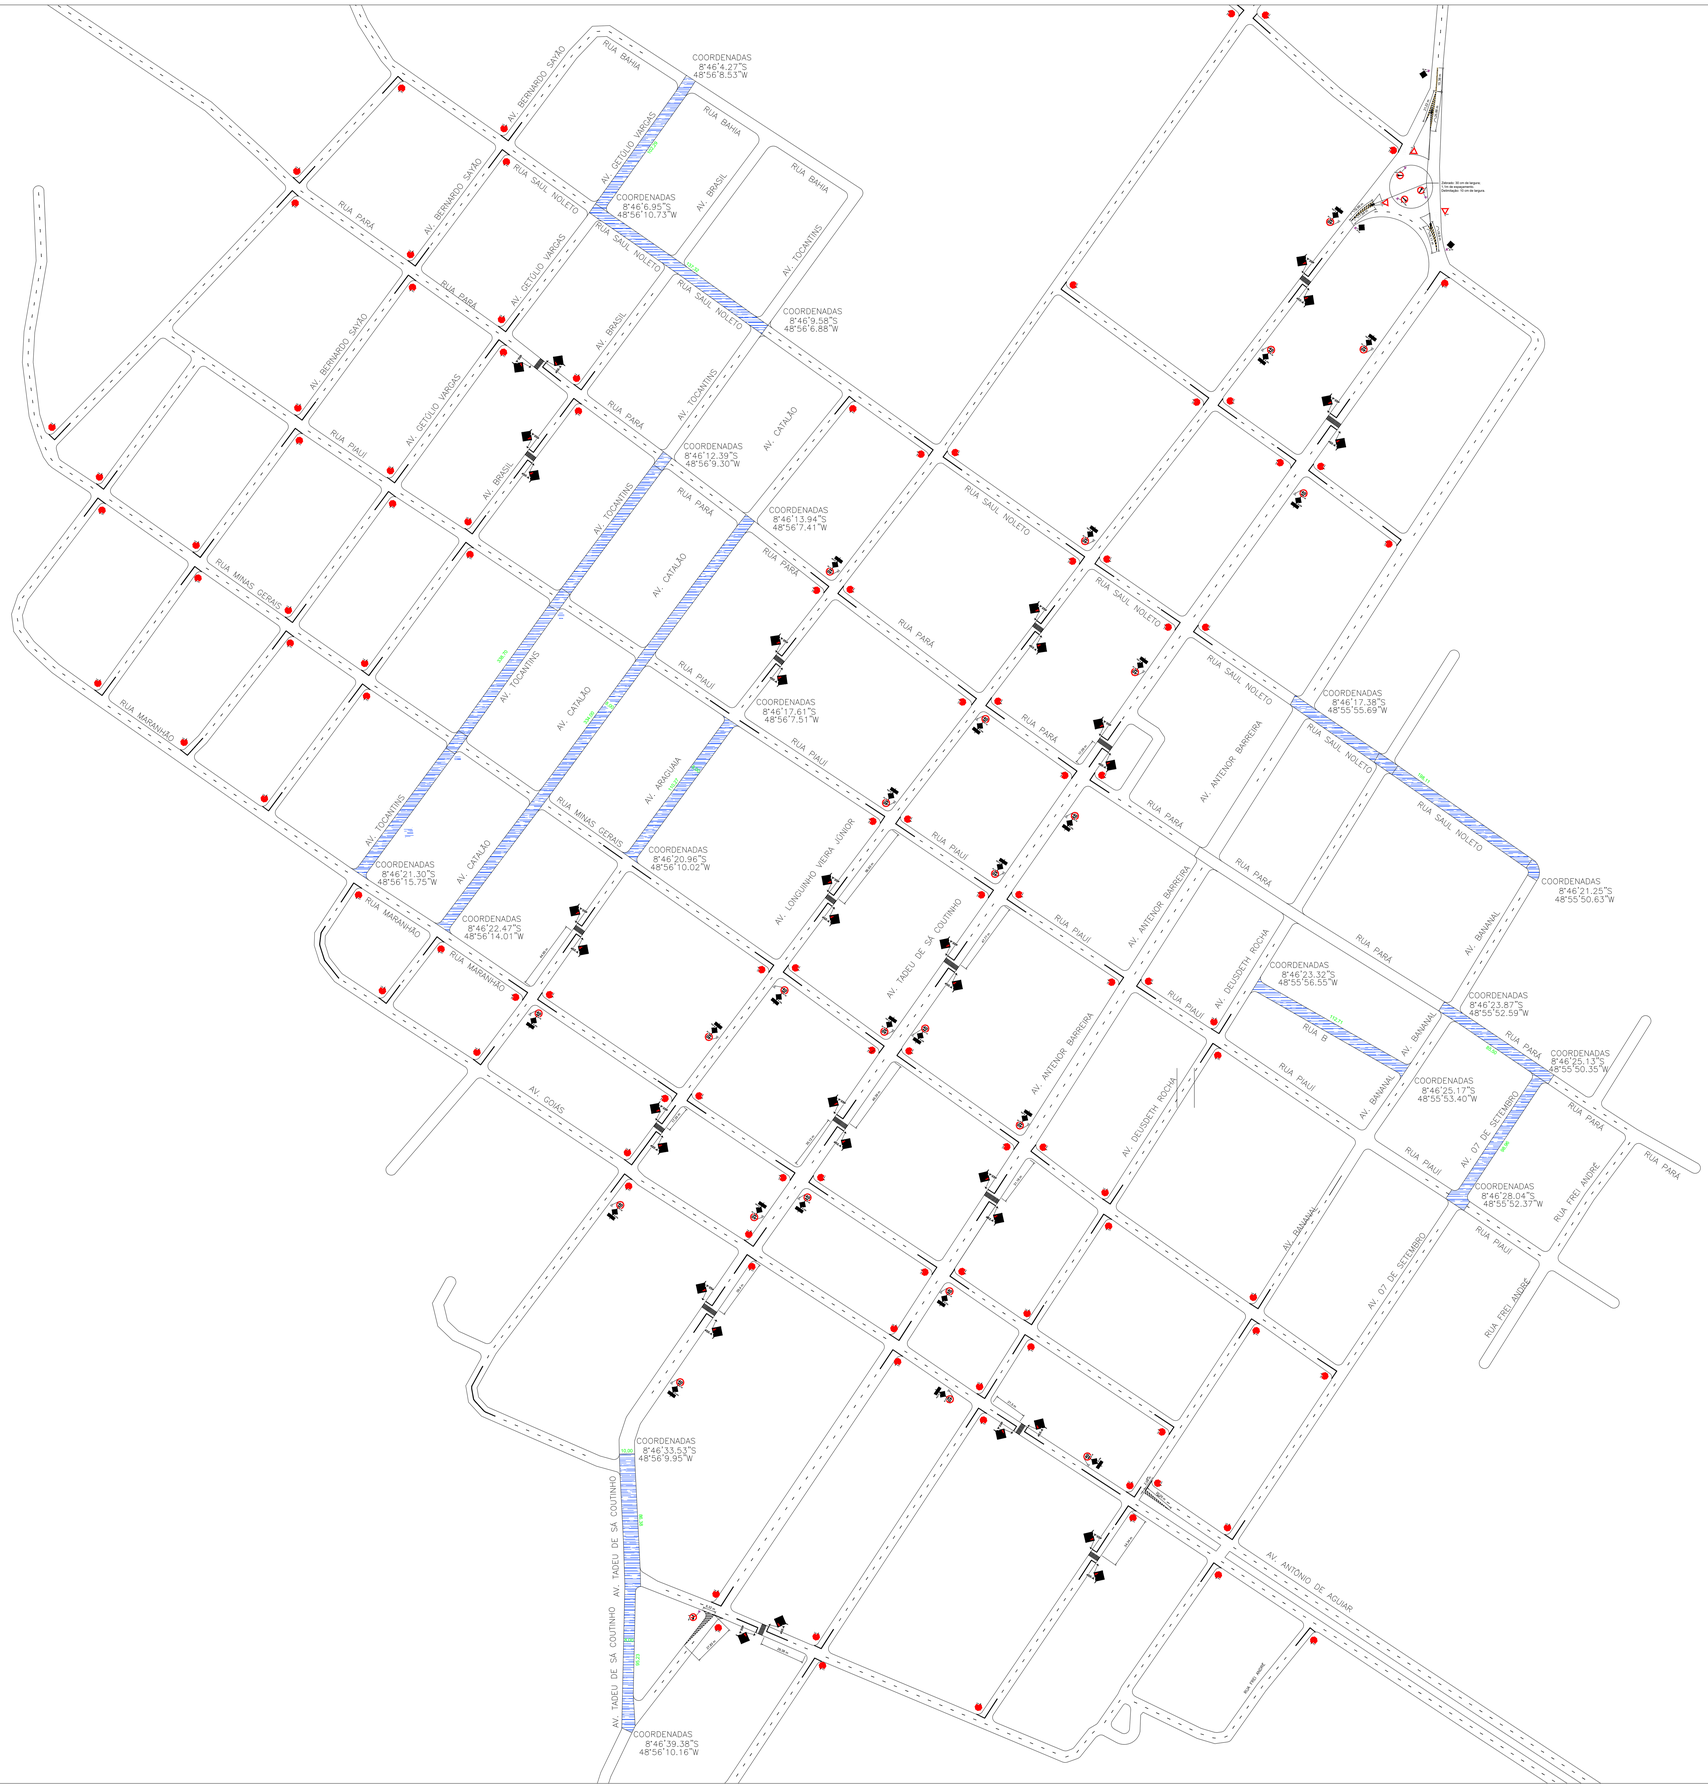

PREFEITURA	BOMBEIROS

PROJETO: PAVIMENTAÇÃO — FOLHA: 2

OBRA: RECAPEAMENTO DE VIAS URBANS DE GOIANORTE

INTERESSADO: PREFEITURA MUNICIPAL DE GOIANORTE

LOCAL: GOIANORTE - TO

ÁREAS:

INTERESSADO:	PREFEITURA MUNICIPAL DE GOIANORTE
ASS:	
AUTOR PROJ:	ELIEVAN MARQUES DOS SANTOS:82763957134
CREA:	
CO-AUTOR:	
CREA:	

ELIEVAN MARQUES DOS SANTOS:82763957134
Assinado digitalmente por ELIEVAN MARQUES DOS SANTOS:82763957134
Data: 02/04/2026 16:10:29
Motivo: Sou o autor deste documento
Localização: Rua 02 QUADRA 02 LOTE 01 Setor Jardim Ana Lúcia, GOIANORTE/GOIÁS, BR, CEP 77.824-000
Verifique em https://validar.iti.gov.br

ESCALA: 1:2500 | DATA: ABRIL/2026 | ARQUIVO: | DESENHO:

CONTEÚDO: Planta baixa cotada Detalhes

REVISÃO	DATA	DESCRIÇÃO