


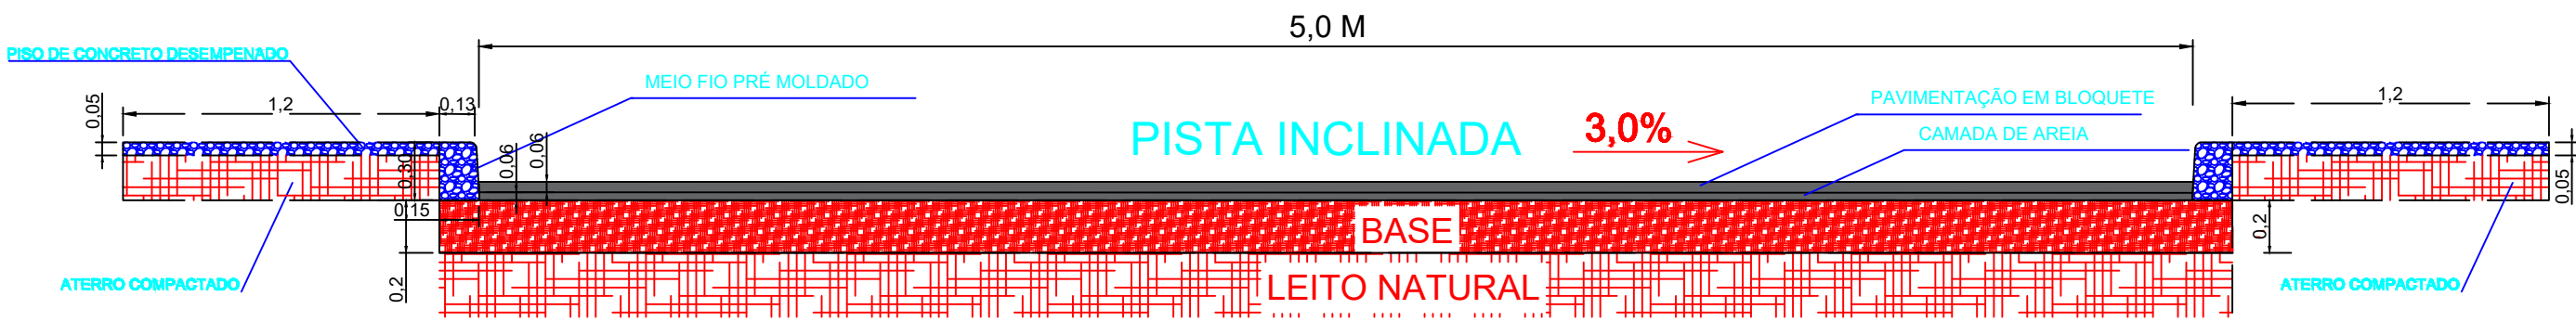

SESSÃO TRANSVERSAL DA PISTA

ESCALA 1/25



APROVAÇÃO:

RESIDENCIAL PORTAL DO LAGO

PROJETO DE PARCELAMENTO DO SOLO URBANO

ENDEREÇO: COLINAS DO SUL -GO

PROPRIETÁRIO: PREFEITURA MUNICIPAL DE COLINAS DO SUL

AUTOR:

R.T.:

ÁREA TERRENO	ÁREA PARCELAMENTO	CIDADE	ESCALA	DATA
45.320,50 m2	31.097,32m2	COLINAS DO SUL-GO	1/1000	Janeiro 2020

CONTEÚDO:
PLANO URBANÍSTICO PRELIMINAR
DETALHES SEÇÃO TRANSVERSAL DAS VIAS
QUADRO DE ÁREAS

PRANCHA:

ÚNICA