


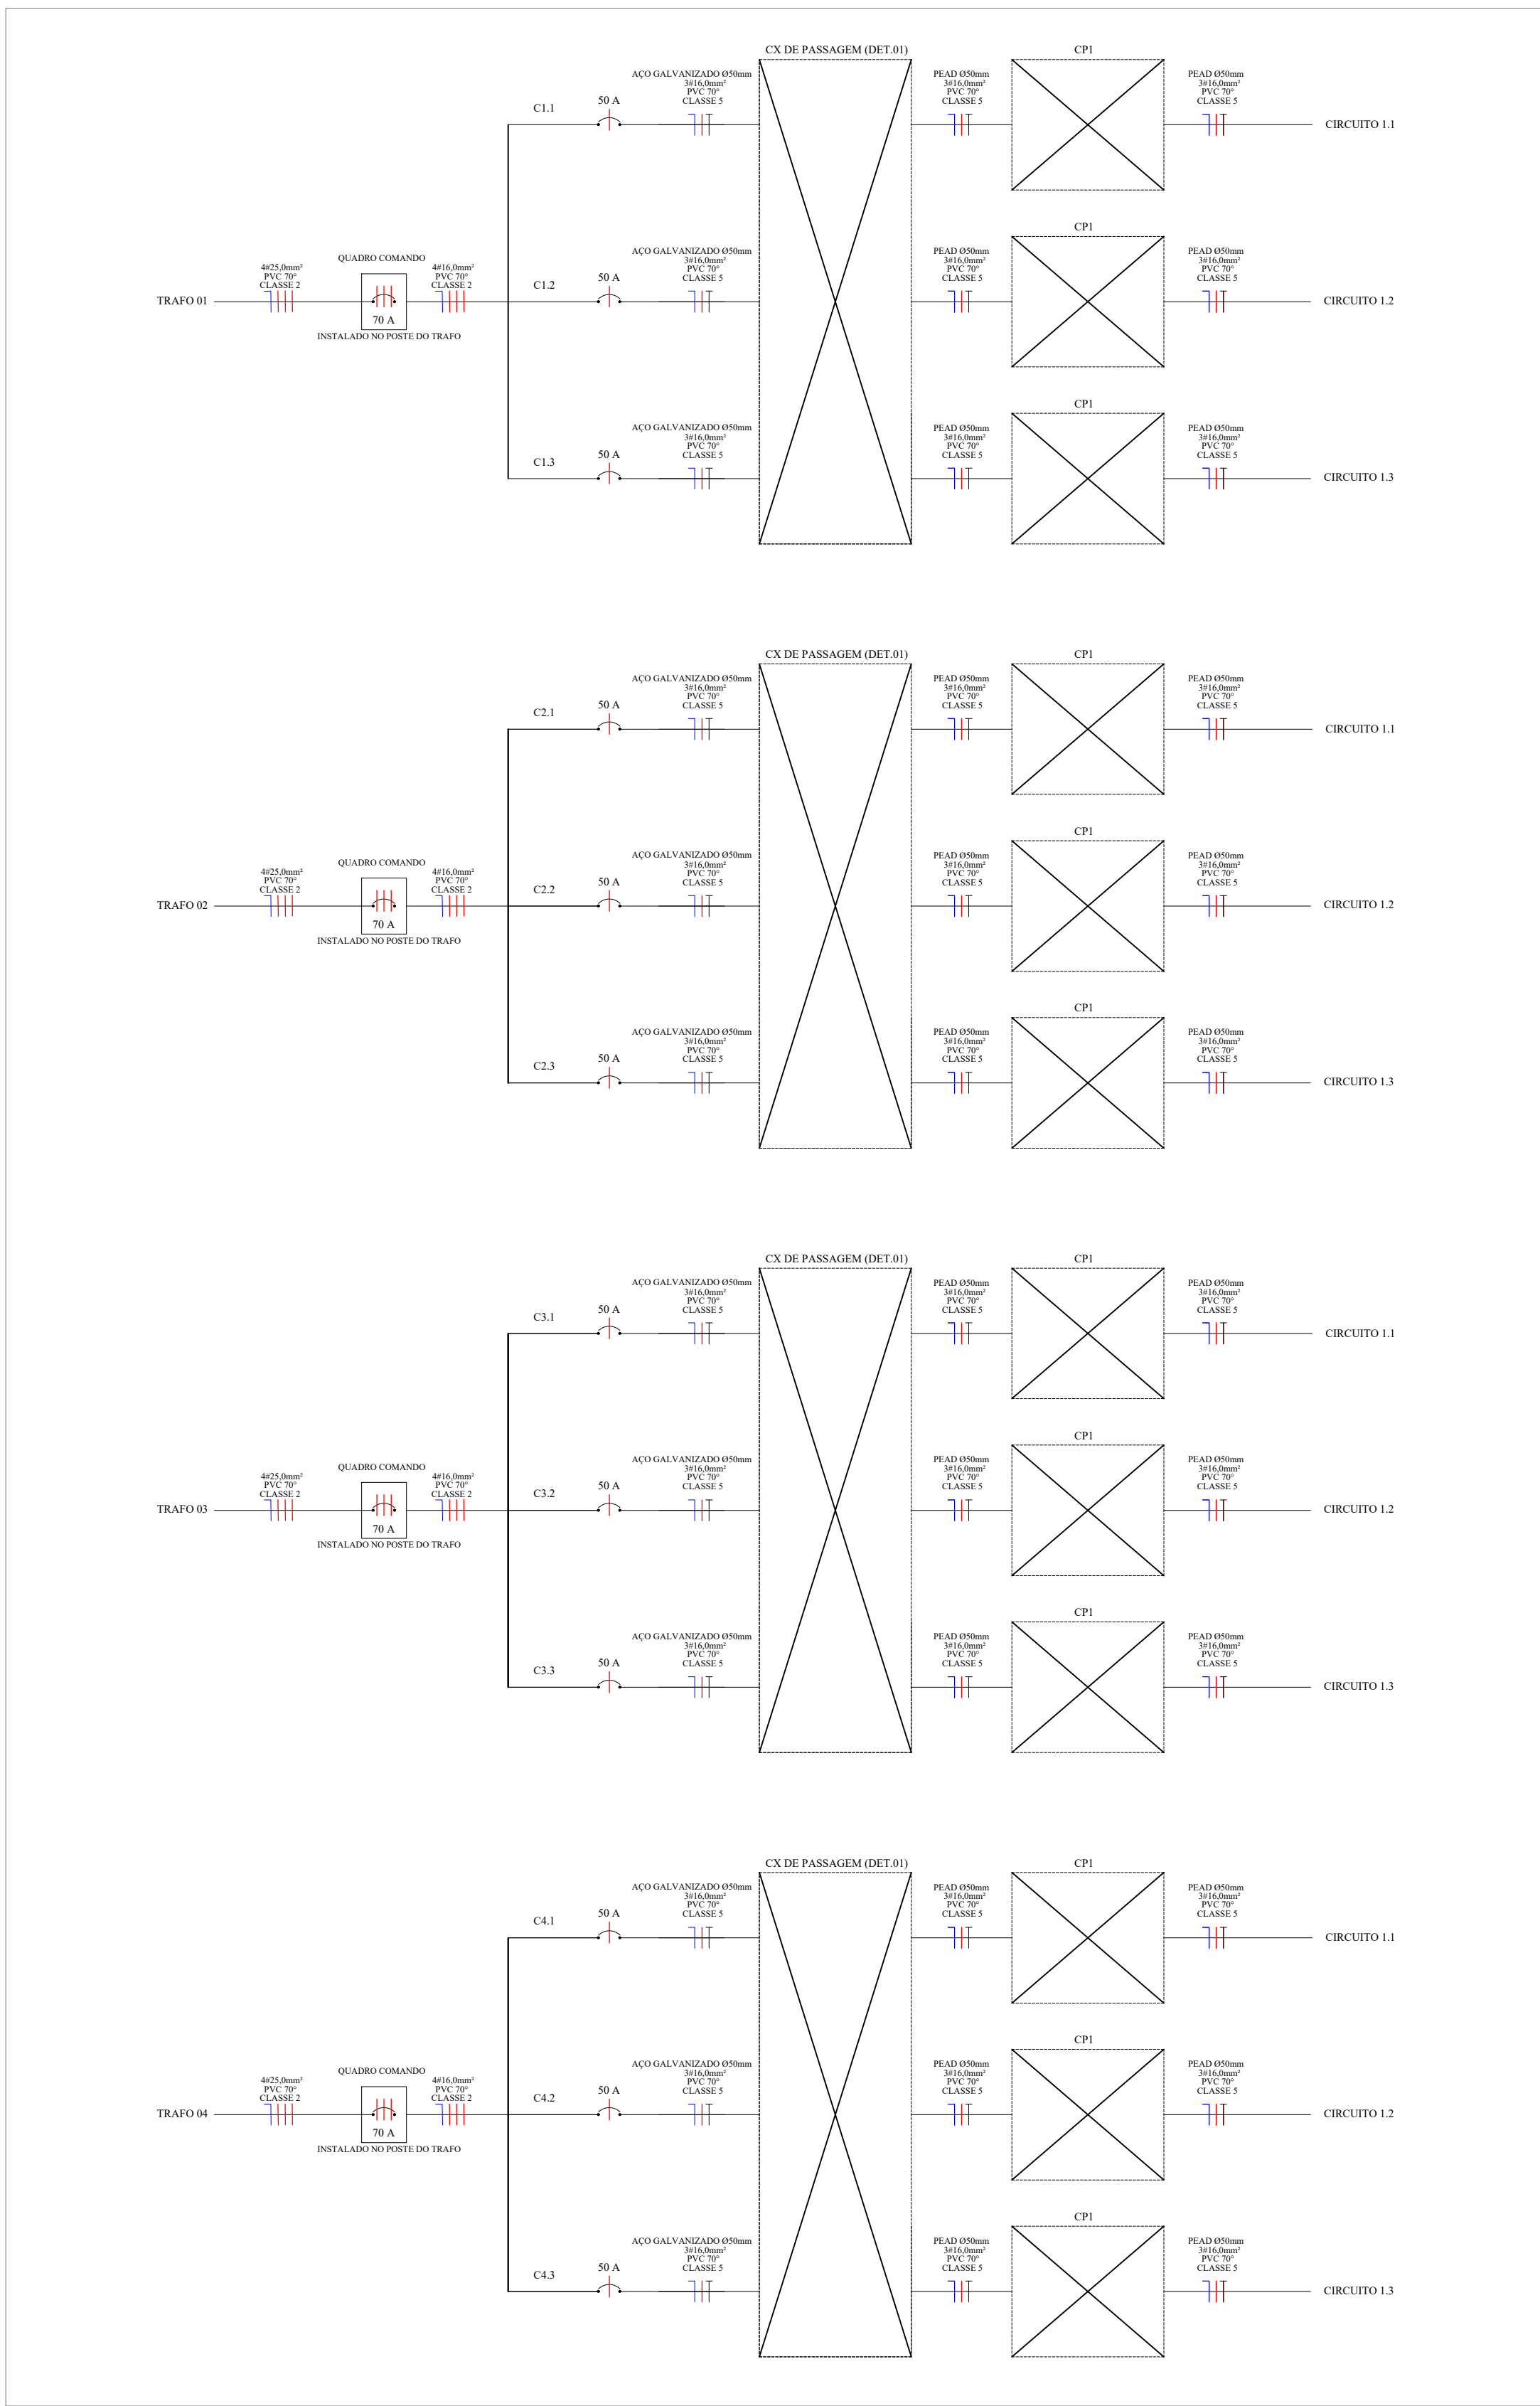
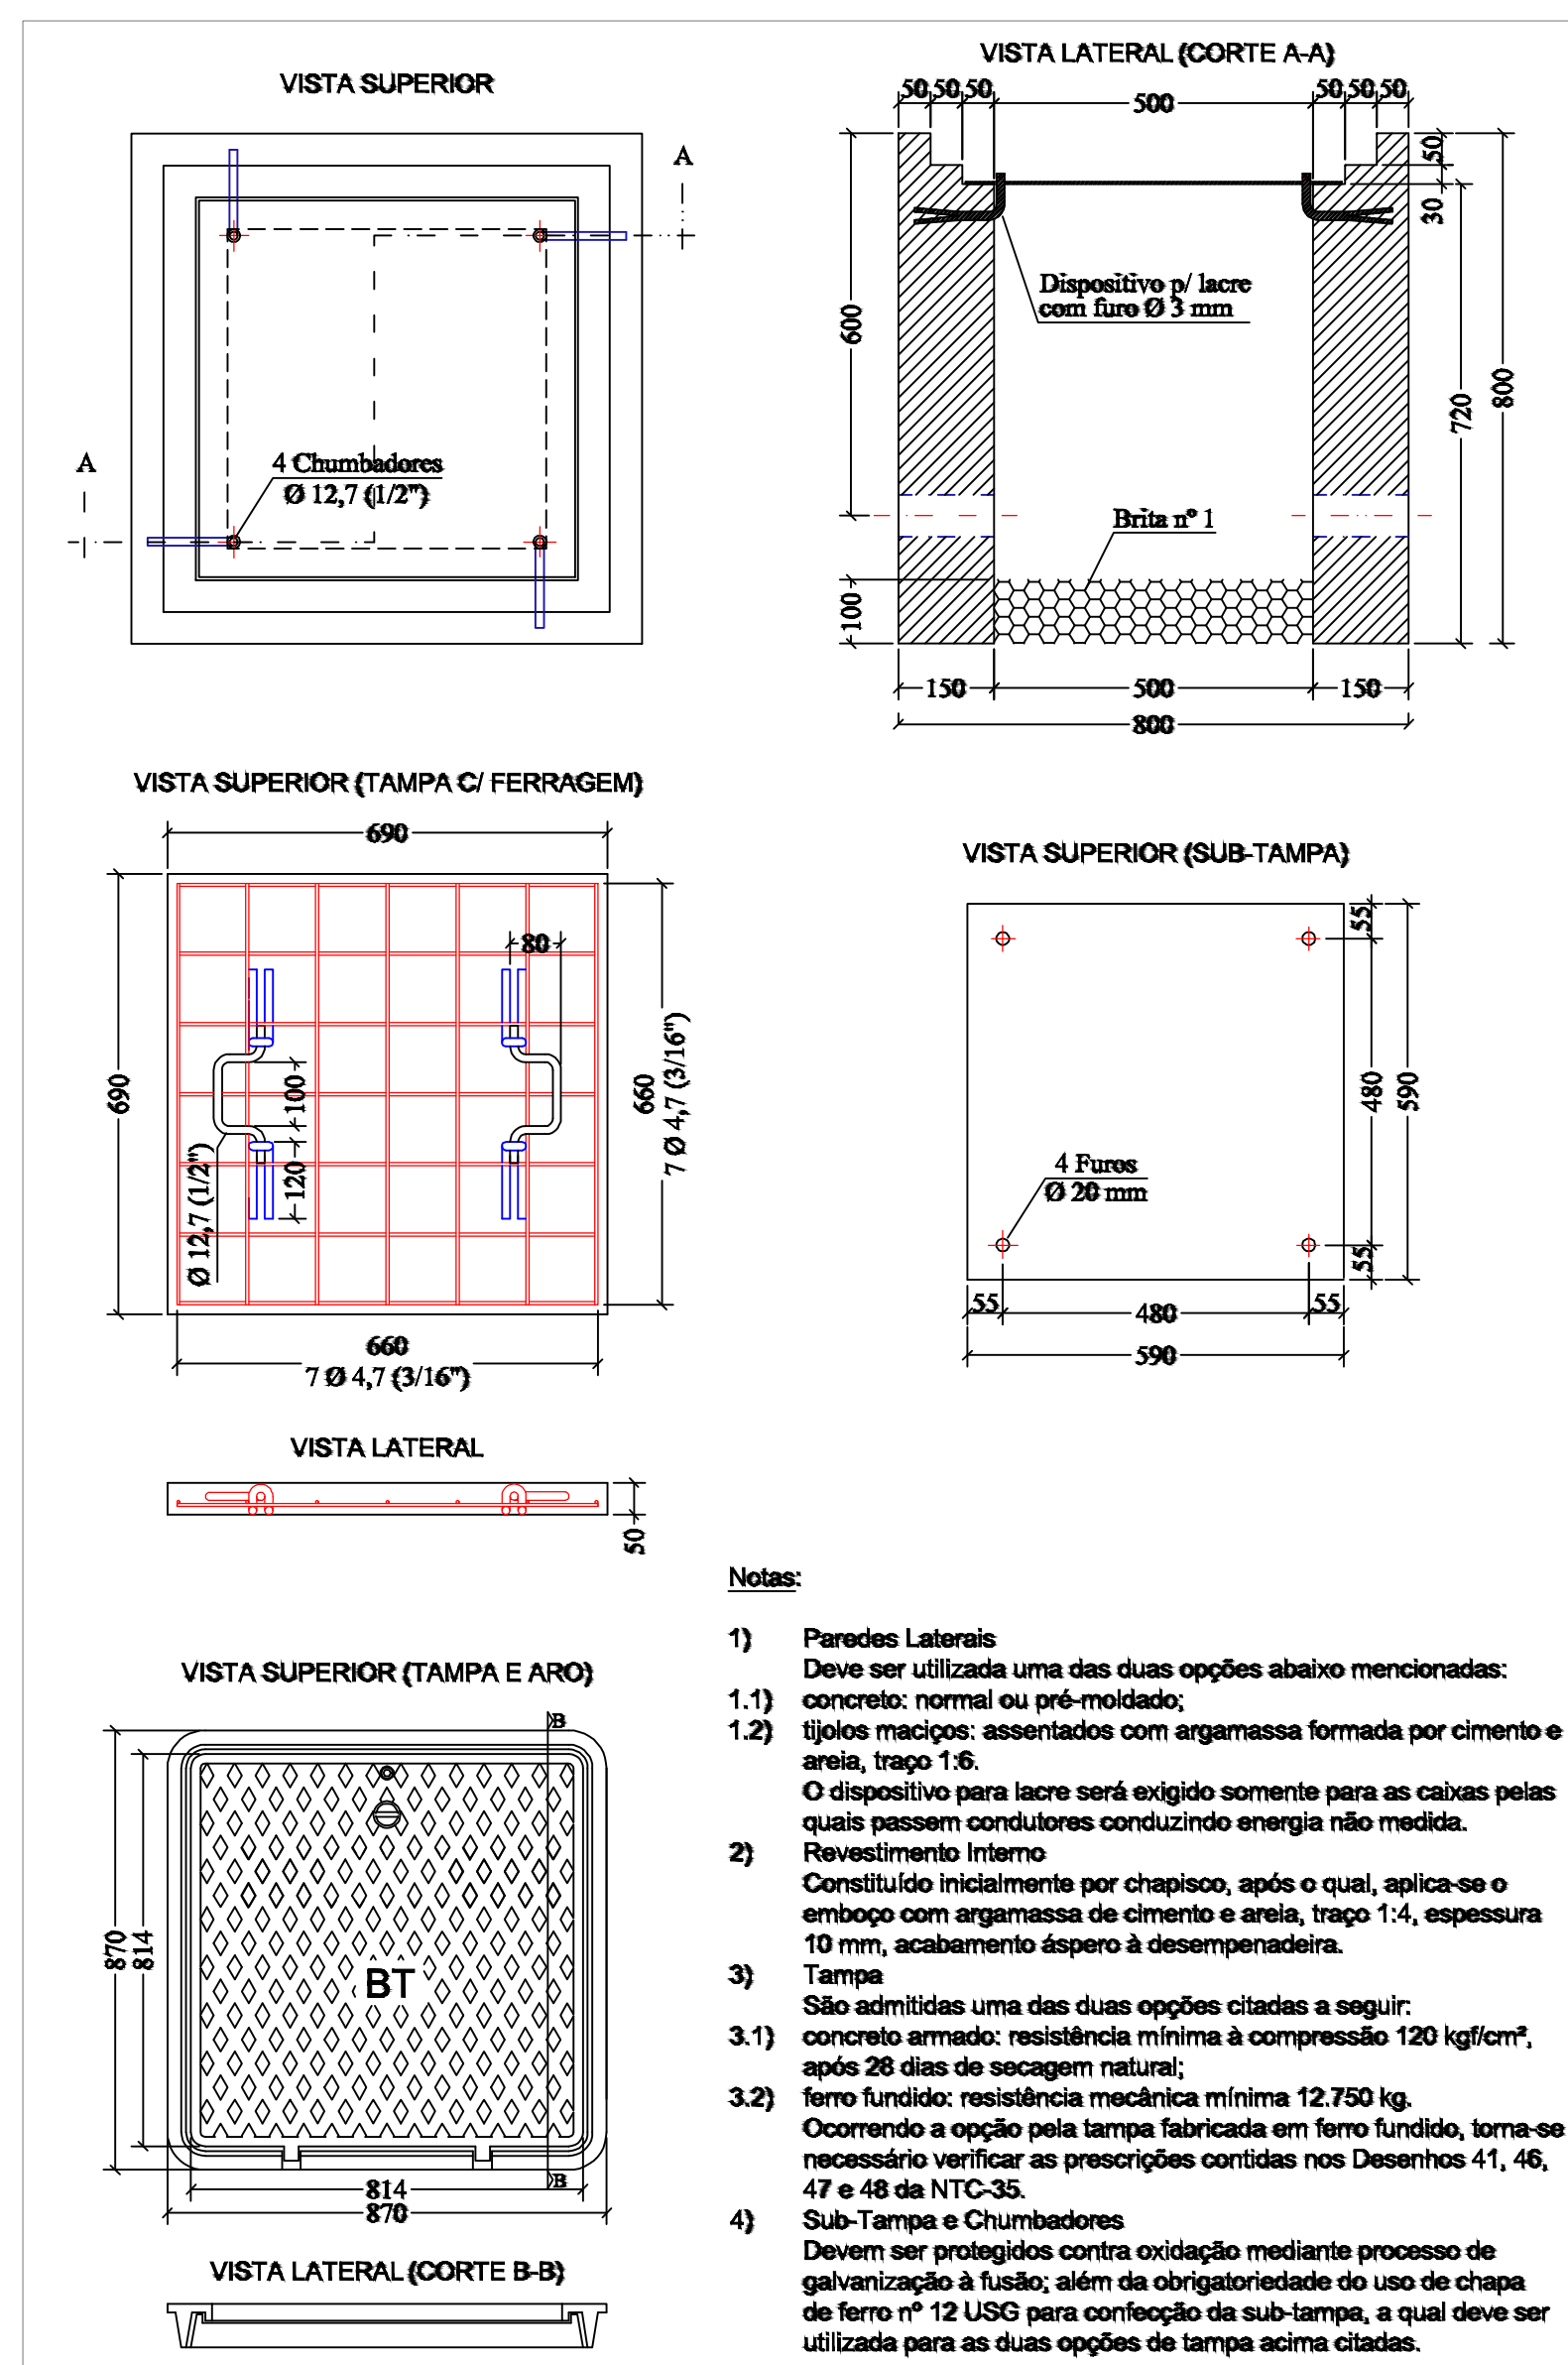


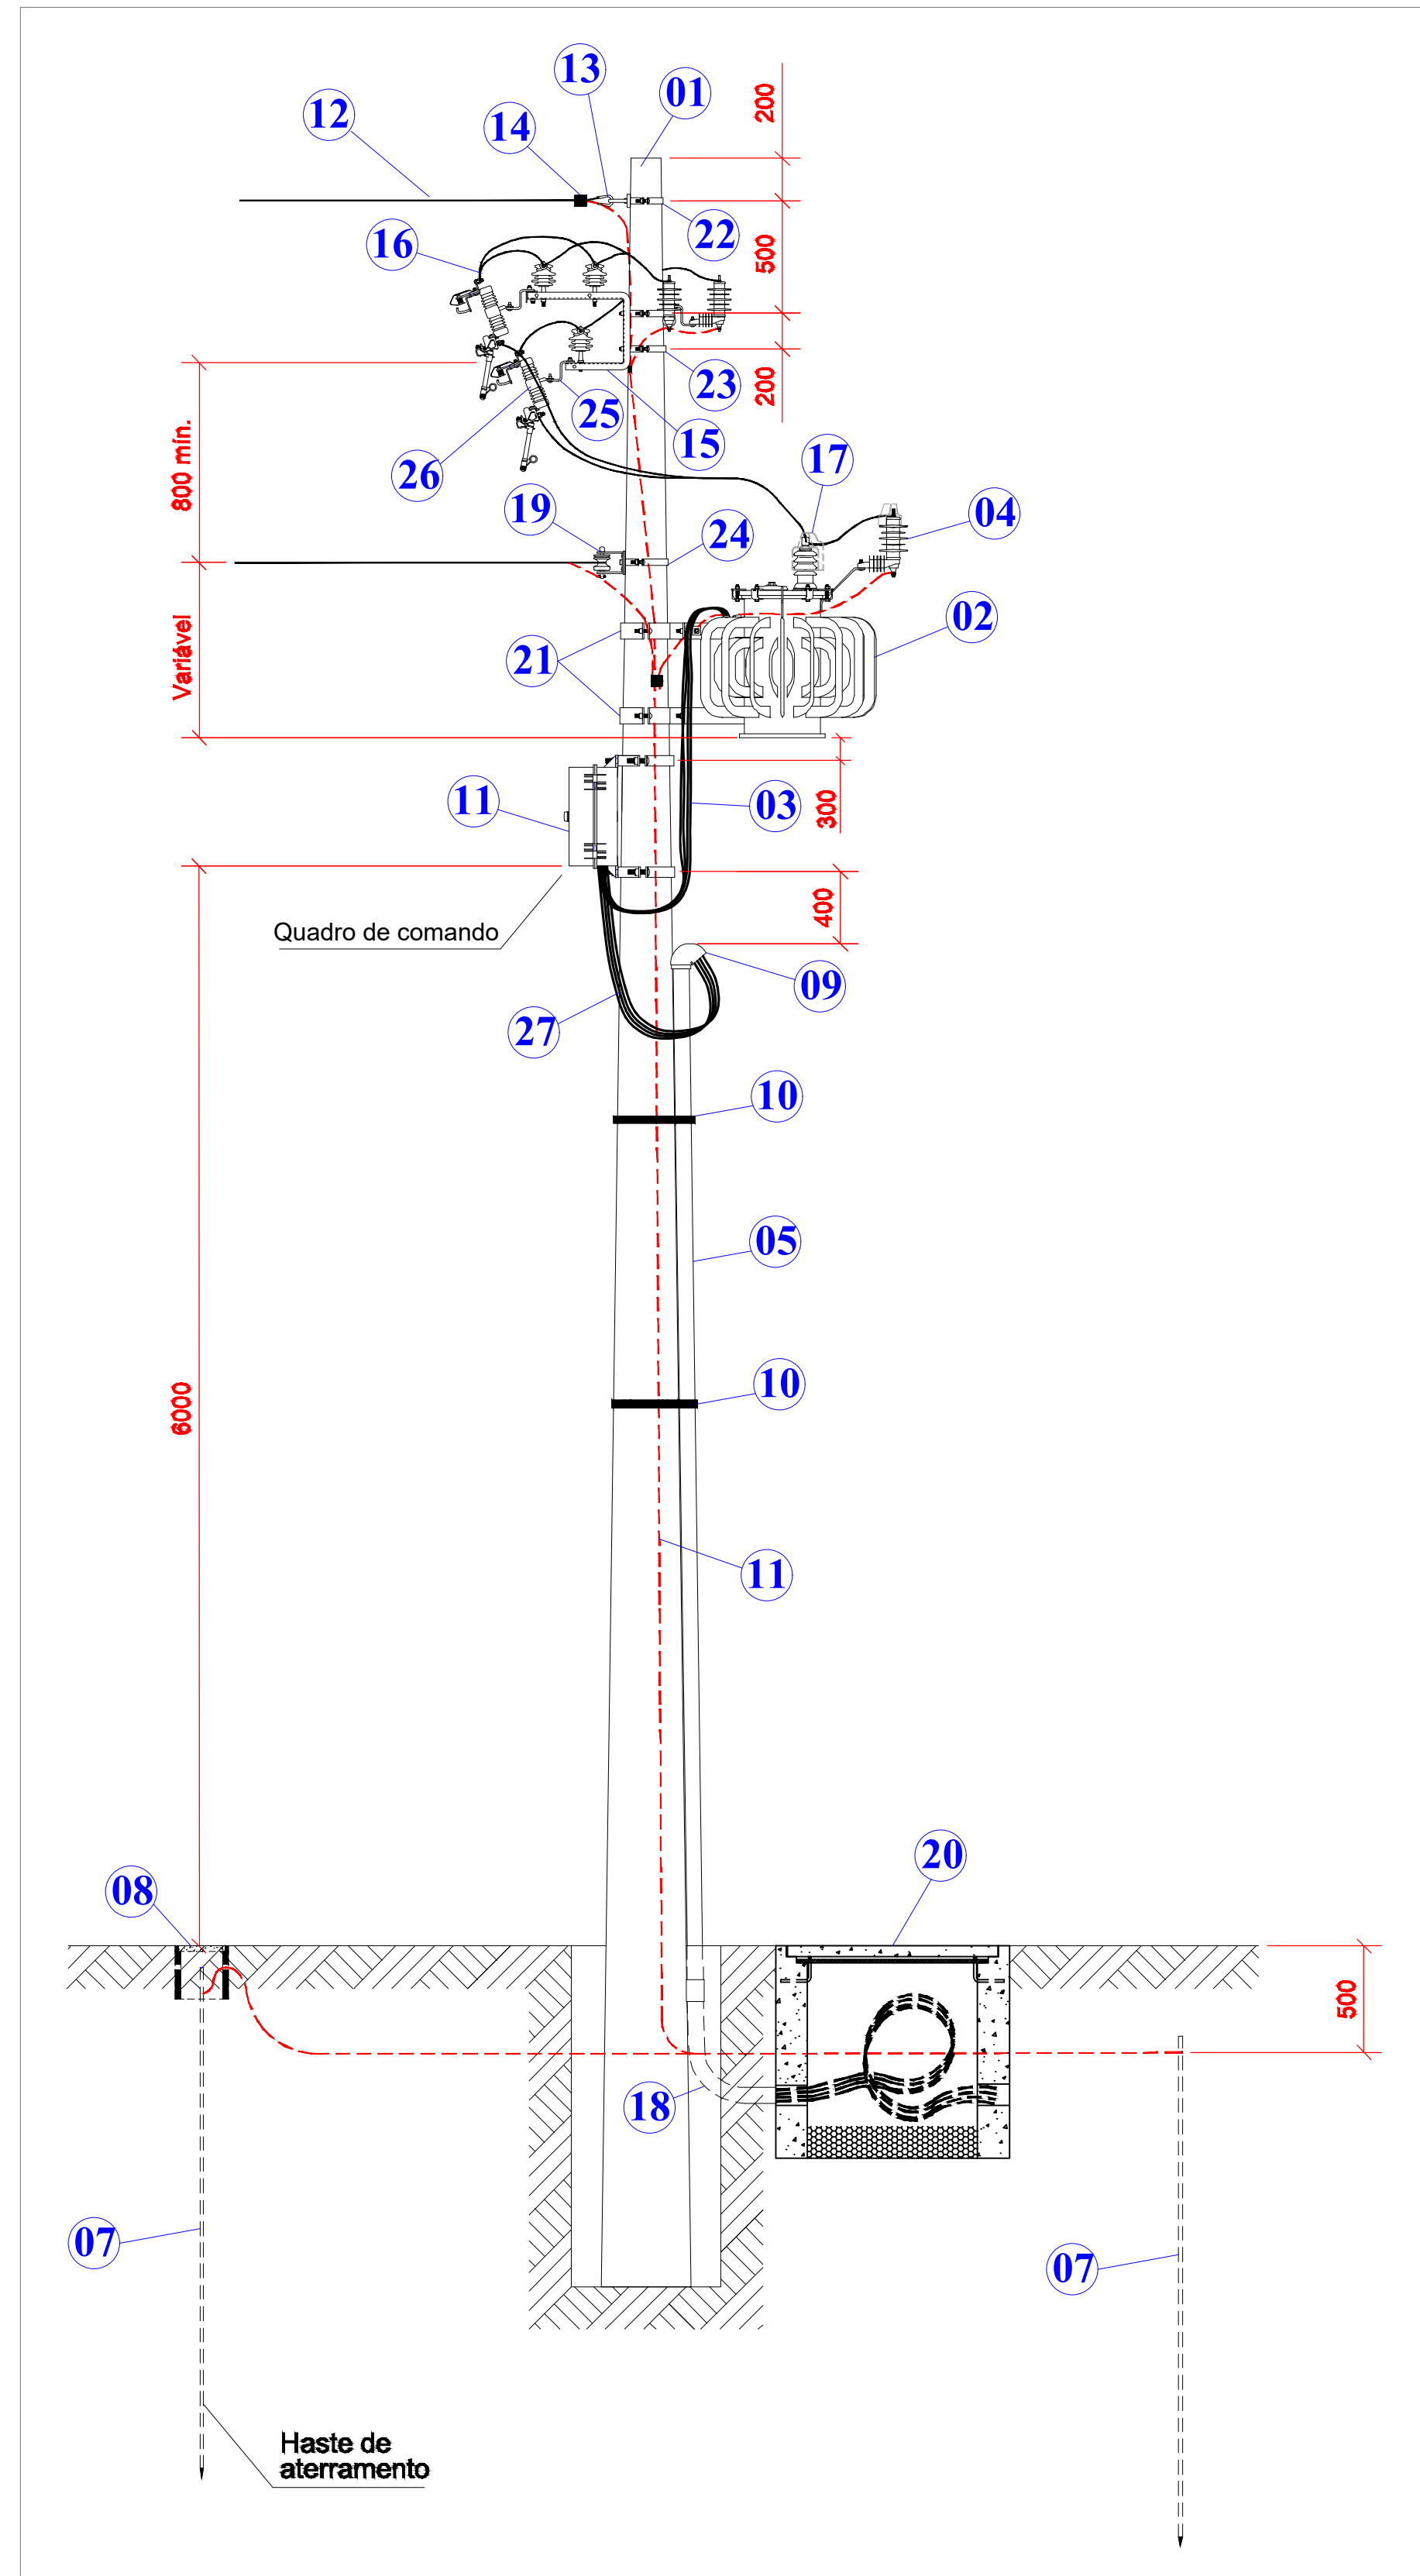


01 DIAGRAMA UNIFILAR
5/ESCALA

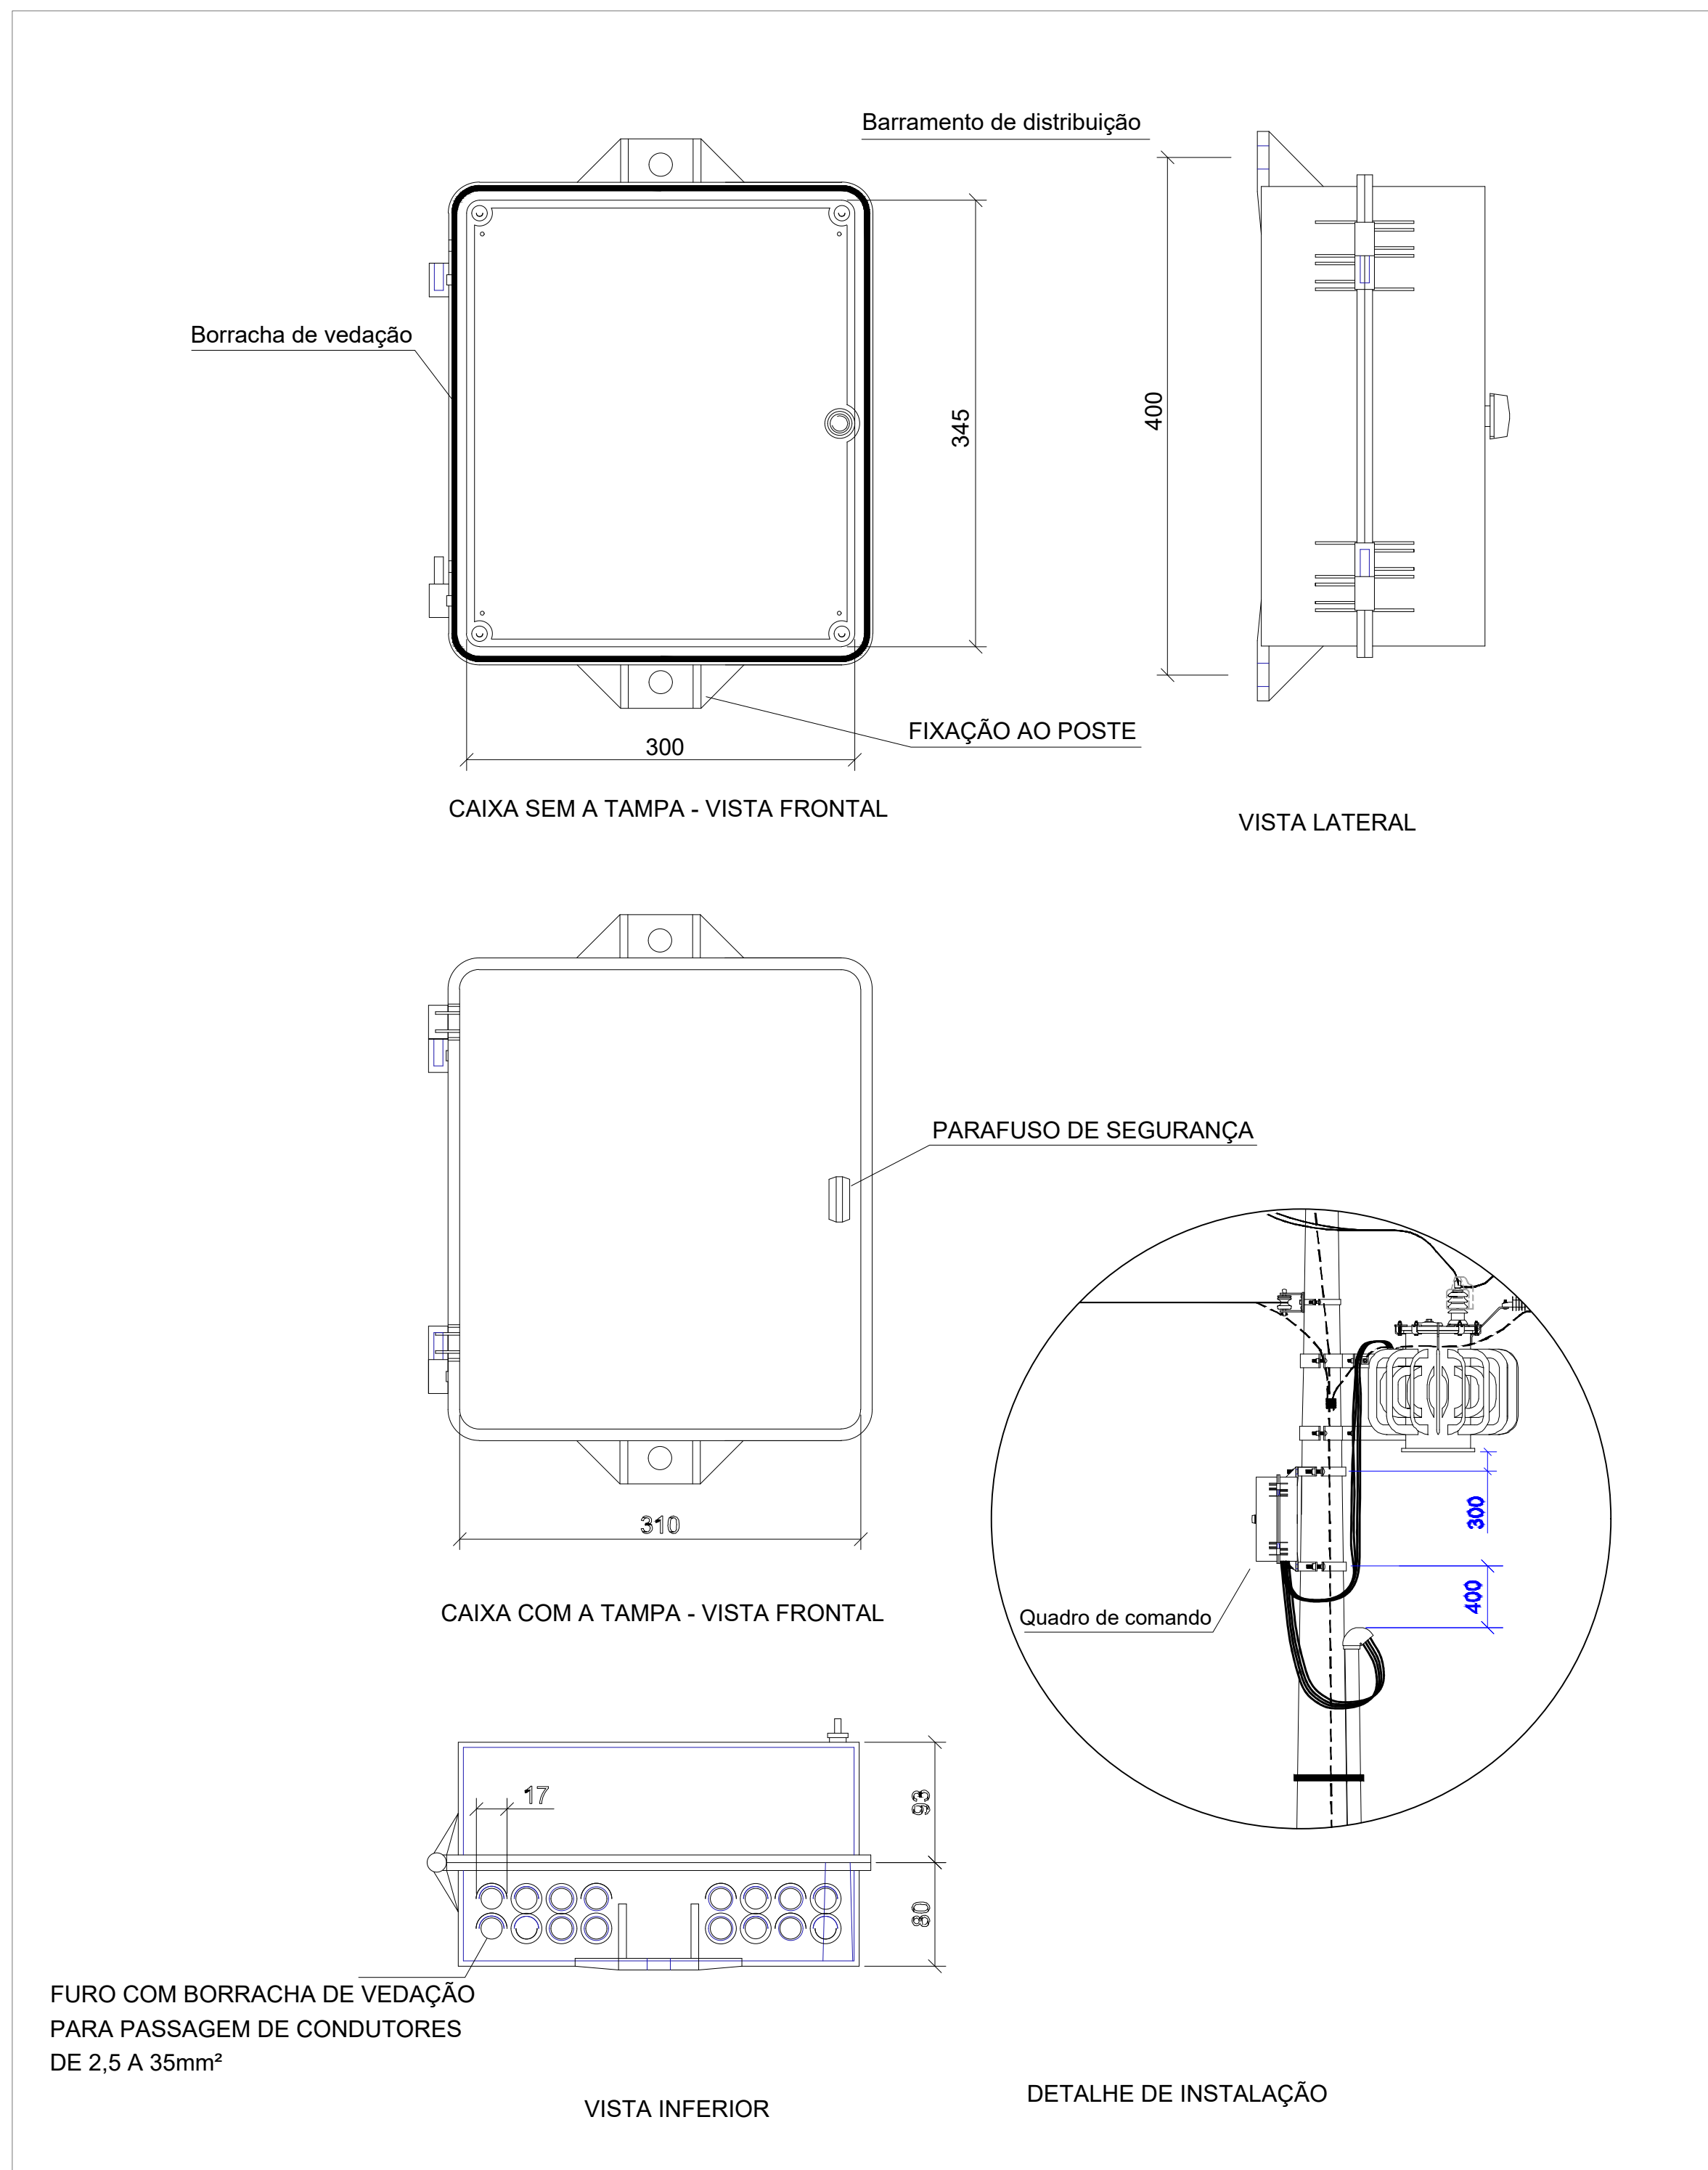

03 DETALHE CAIXA DE PASSAGEM
5/ESCALA

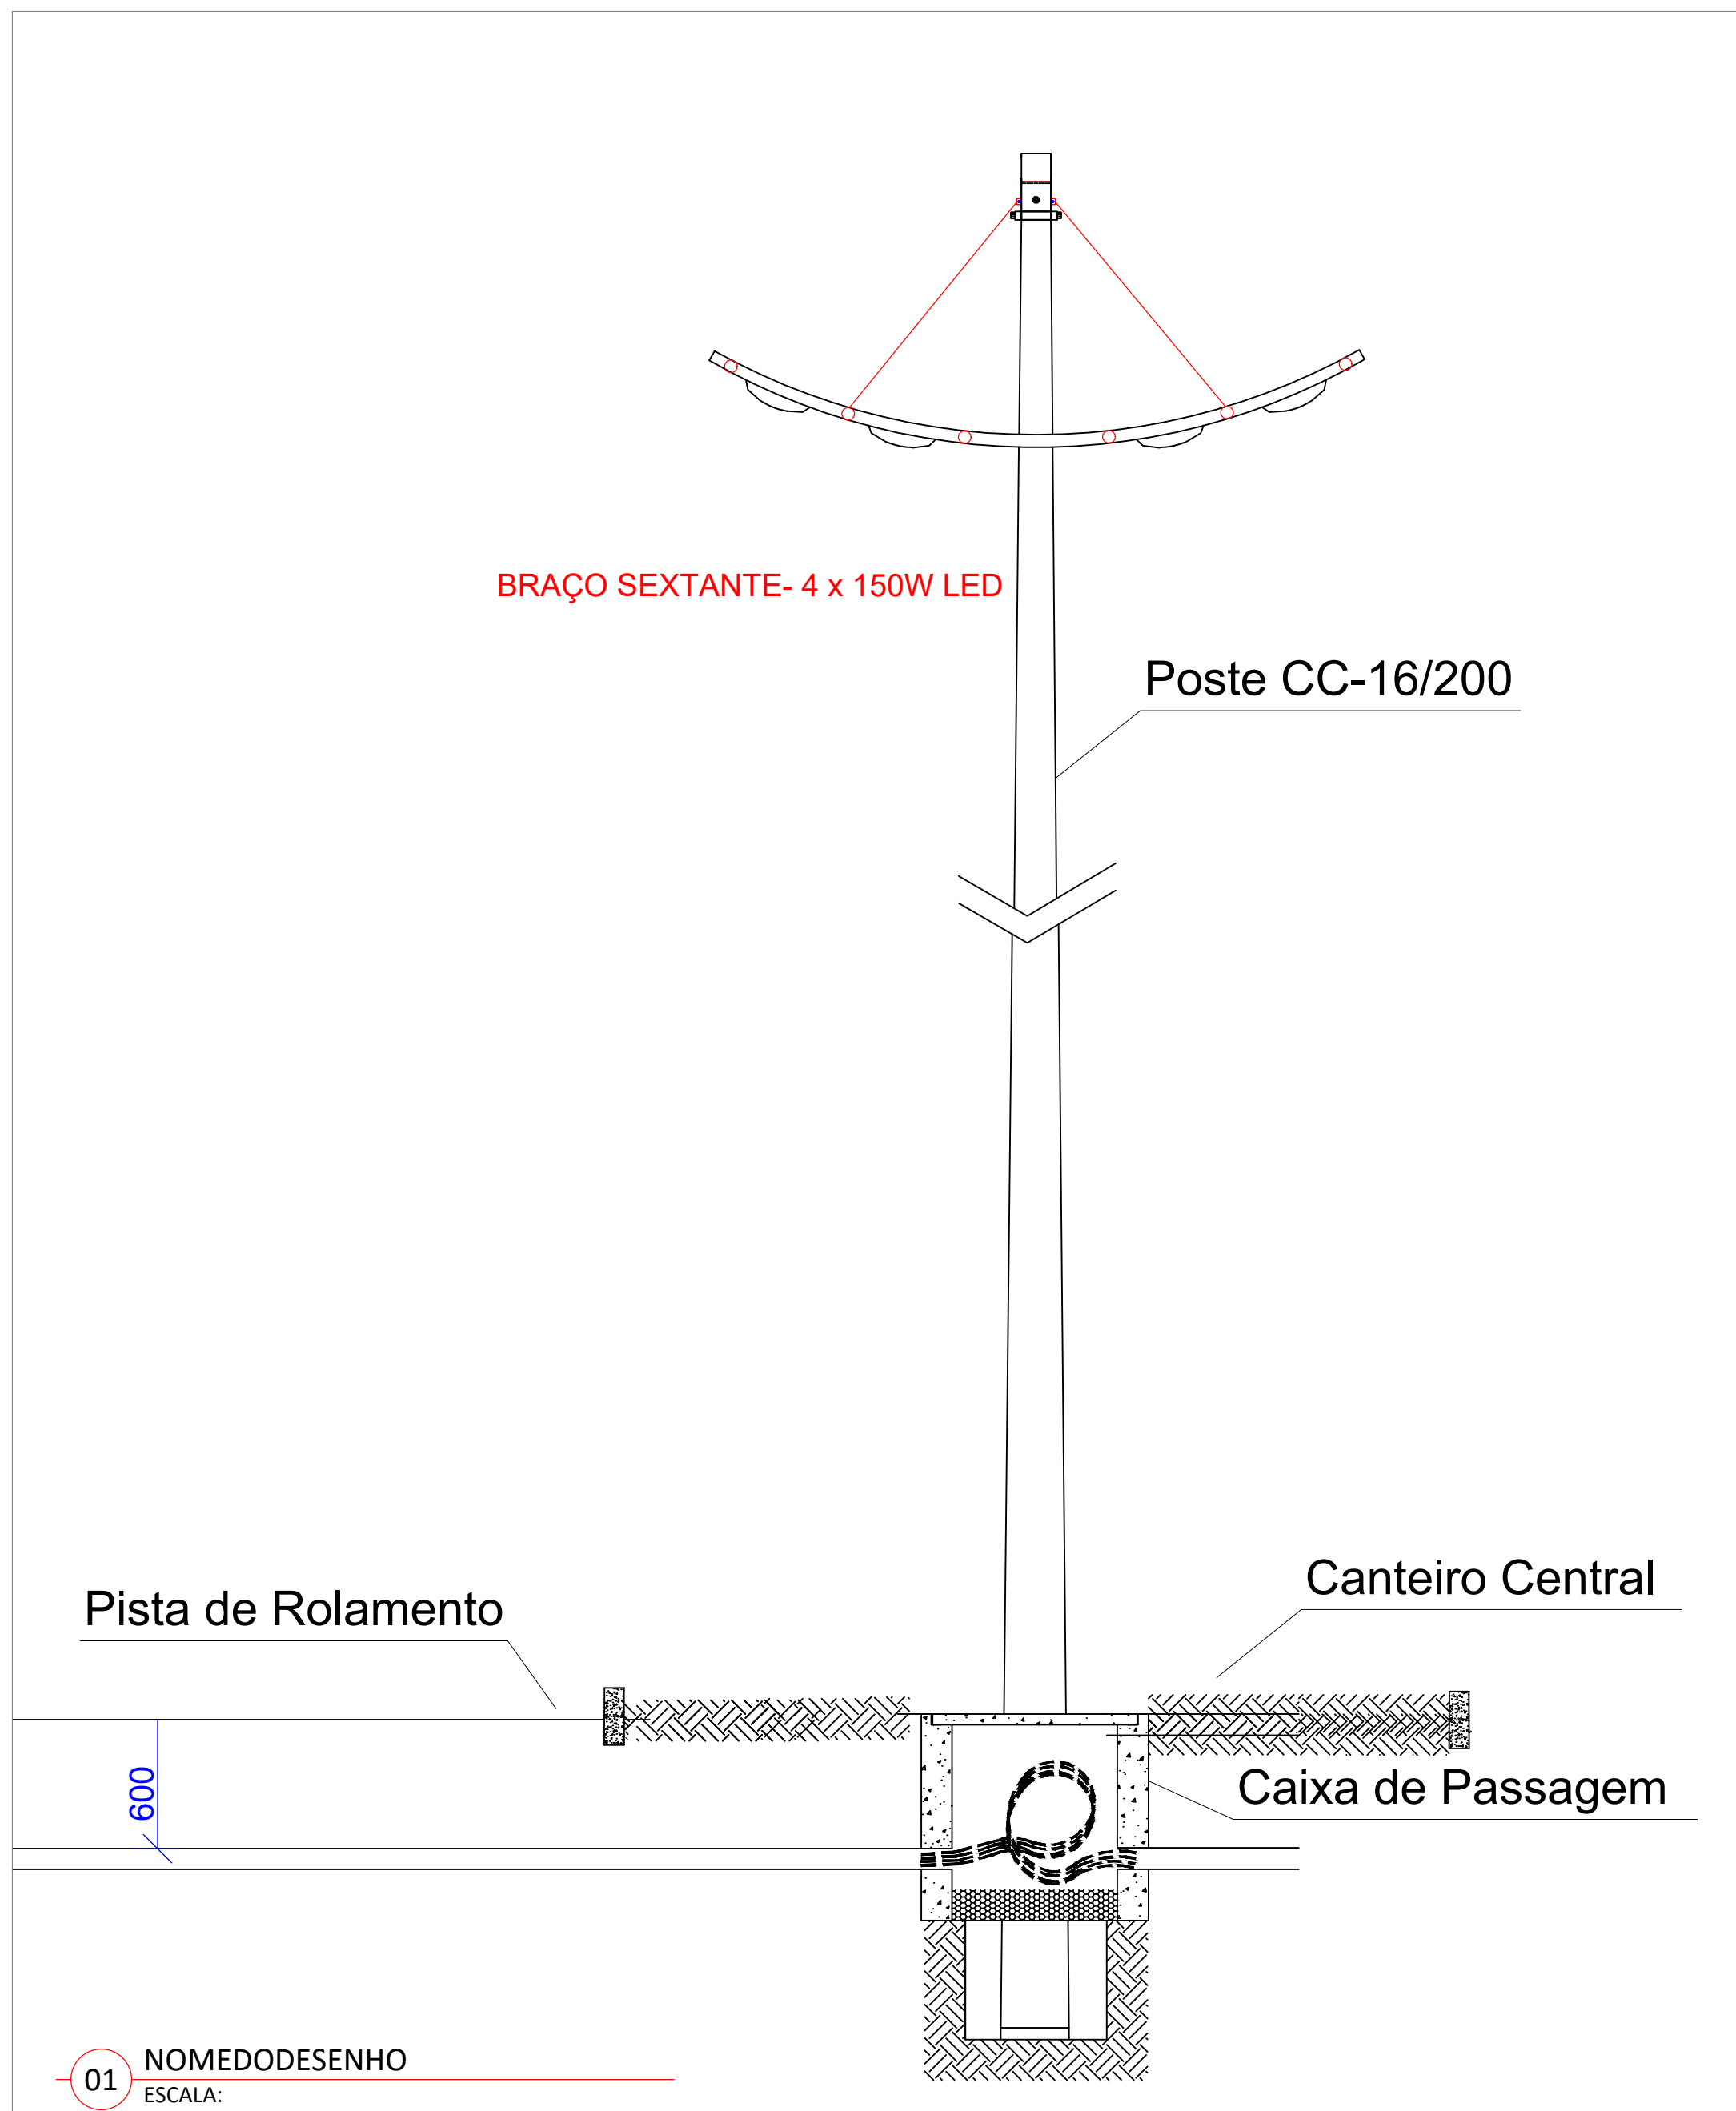

01 NOMEDODESENHO
ESCALA:

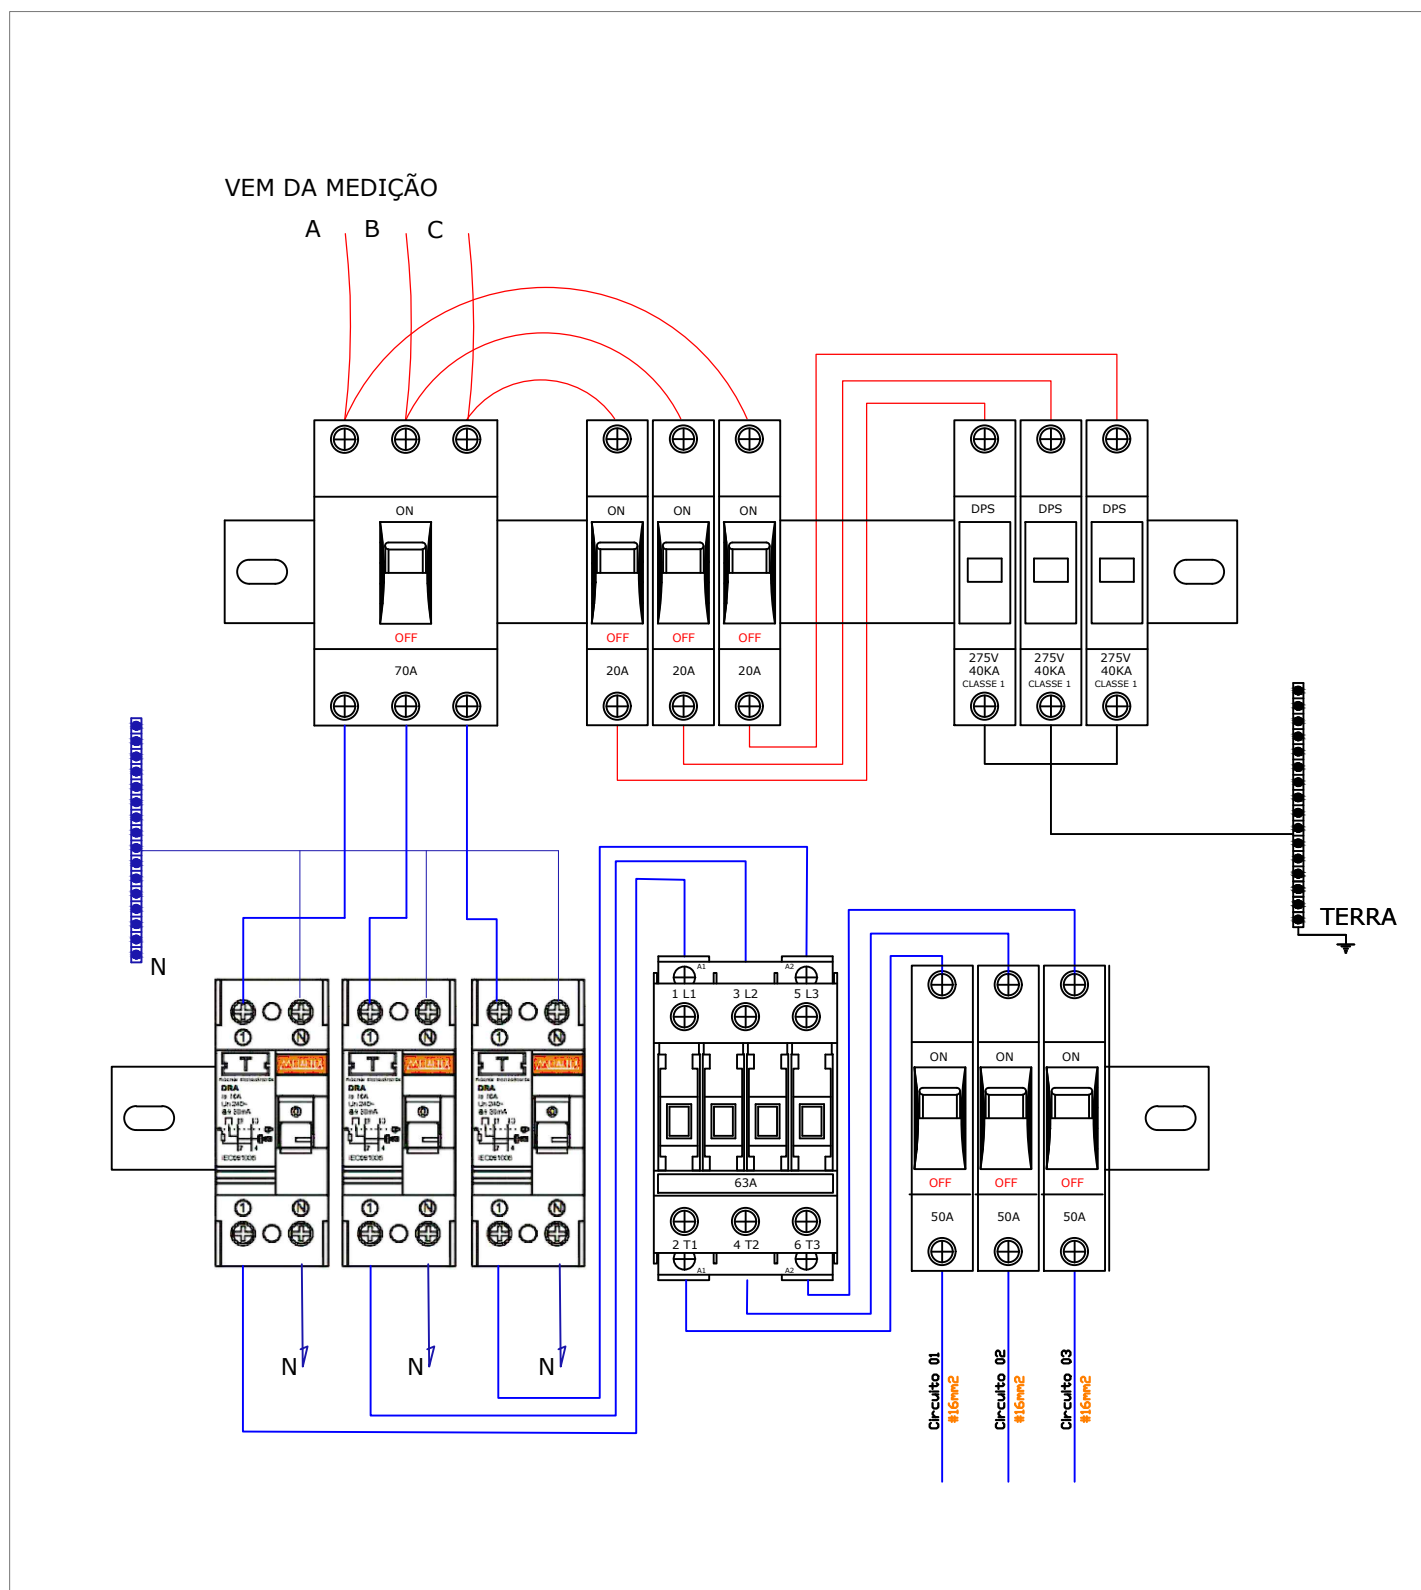

06 DETALHE - COMANDO
5/ESCALA

LEGENDA

- 01 - Poste de concreto armado, CC 11/300;
- 02 - Transformador 45 kVA, 13,8kV a 12kV, 380/220V;
- 03 - Cabo 4#25mm² Enc. Classe-02, PVC - 70°C-0,6/1 kV;
- 04 - Para raios de distribuição 15 kV, 10 kA ;
- 05 - Eletroduto de aço zincado a quente Ø 50mm;
- 06 - Quadro de comando;
- 07 - Haste de aterramento tipo "Copperweld" 5/8" x 2,4m;
- 08 - Caixa de inspeção de aterramento, ver detalhe;
- 09 - Cabeçote de alumínio de Ø 65mm;
- 10 - Arame de aço galvanizado Nº12 BWG, 6 voltas;
- 11 - Cabo de cobre nu, 35mm²;
- 12 - Cabo de aço Ø 9,5mm AR;
- 13 - Sapatilha;
- 14 - Conector de compressão formato H;
- 15 - Braço C;
- 16 - Cabo coberto 50mm², 15kV;
- 17 - Protetor de bucha;
- 18 - Curva 90°, PVC Ø 65mm;
- 19 - Armação secundária de um elemento;
- 20 - Caixa de passagem, ver detalhes;
- 21 - Suporte para transformador em poste CC;
- 22 - Cinta para poste Seção Circular, 170mm;
- 23 - Cinta para poste Seção Circular, 180mm;
- 24 - Cinta para poste Seção Circular, 210mm;
- 25 - Cantoneira auxiliar para braço "C";
- 26 - Chave Fusível 15kV - 100A;
- 27 - Cabo de cobre Enc. Classe-02, PVC - 70°C-0,6/1 kV
dimensão de acordo com projeto;

Aprovação:

Revisão N°	Descrição	Autor	Data
00	Elaboração do Projeto	Hudson	20/03/2024



PREFEITURA DE
Senador Canedo

SEINFRA - SECRETARIA DE INFRAESTRUTURA E SERVIÇOS URBANOS

ELÉTRICO
Implantação Iluminação Pública
Endereço: Avenida Progresso, Senador Canedo - GO

Proprietário: Prefeitura Municipal de Senador Canedo-GO
CNPJ: 25.107.525/0001-51

Autor do Projeto: Hudson Pereira Neves - CREA 15889-A-GO

Conteúdo:

Detalhe Subestação 45kVA,
Diagrama unifilar, Quadro de comando
Detalhes.

Escala: Indicada | Data: mar/2024 | Arquivo: ELT AV-PROGRESSO.dwg | Revisão (data - autor): 20/03/2024 - Hudson

Prancha:
02
/02