
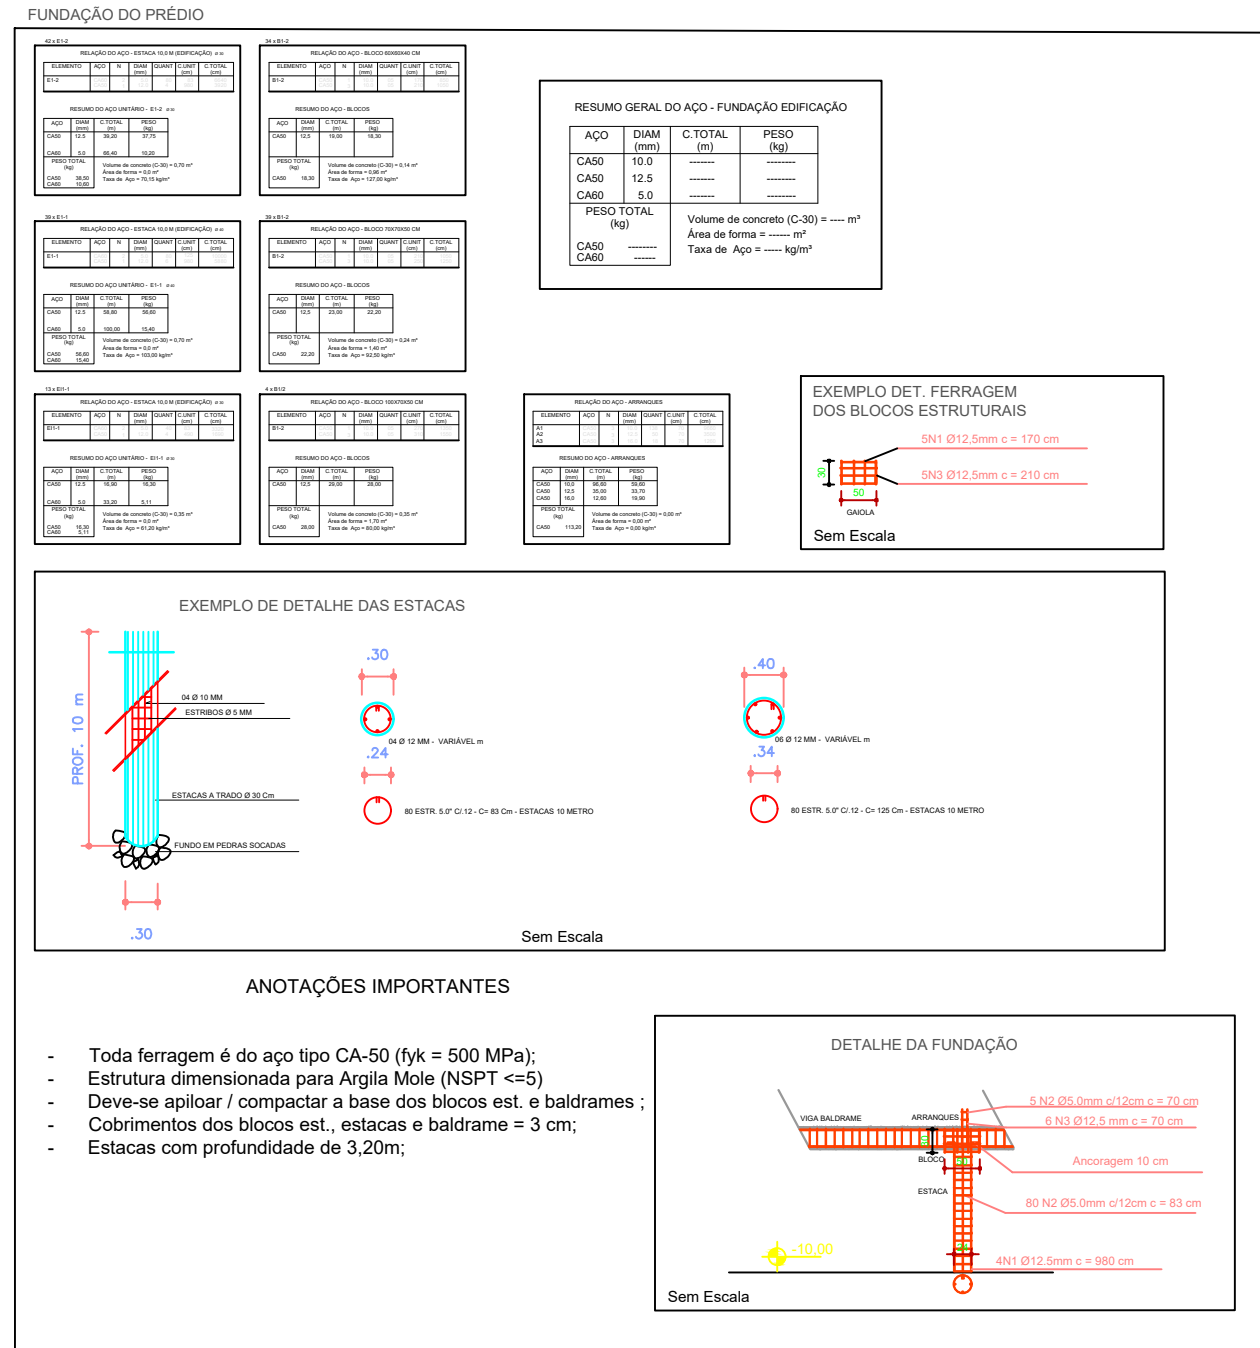


LOCAÇÃO DE PILARES, BLOCOS E ESTACAS

Esc.: 1:100

LOCAÇÃO DOS BLOCOS ESTAKEADOS (NÍVEL 0)
ESCALA 1:100

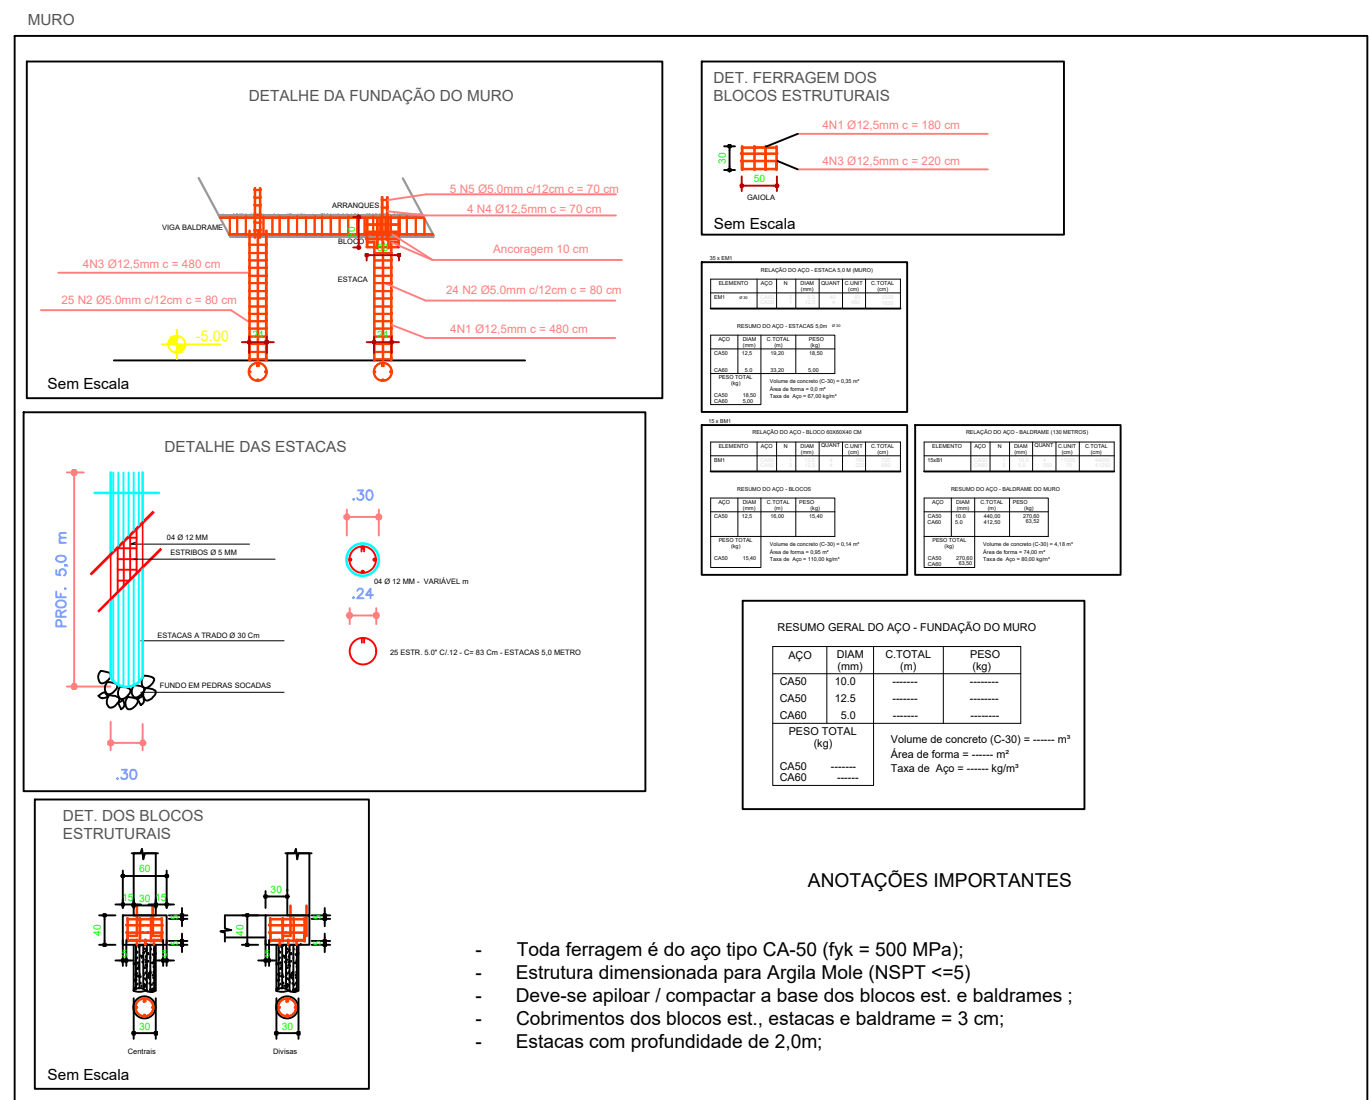

CONTROLE DE PROJETOS :		
Projeto	VERSO	DATA
	Inicial	13/06/2024
	Rev. 1	
	Rev. 2	
Execução	Rev. 3	
	Resultado da análise crítica:	
	Data da aprovação:	
	Assinatura:	



SEINFRA - SECRETARIA DE INFRAESTRUTURA E SERVIÇOS URBANOS

FUNDAÇÃO

SENAPREV

Endereço: Avenida Progresso, 404-530, Conjunto Sábão, Senador Canedo, Goiás, Brasil

Proprietário: Instituto de Previdência do Servidor Público de Senador Canedo

SENAPREV - CNPJ: 04.927.847/0001-77

Autor: Eng. Civil Douglas Cortes de Paula CREA-GO 10194110200-GO

RT:

Conteúdo:
Locação dos Blocos Estaqueados
Locação dos Pilares
Tabelas de Aço, Concreto e Fôrmas

Prancha:

1/1

Escala: Indicada | Data: Junho/2024 | Arquivo: SENAPREV-EST 1-1 | Revisão (data - autor): 13/06/2024 - Douglas