

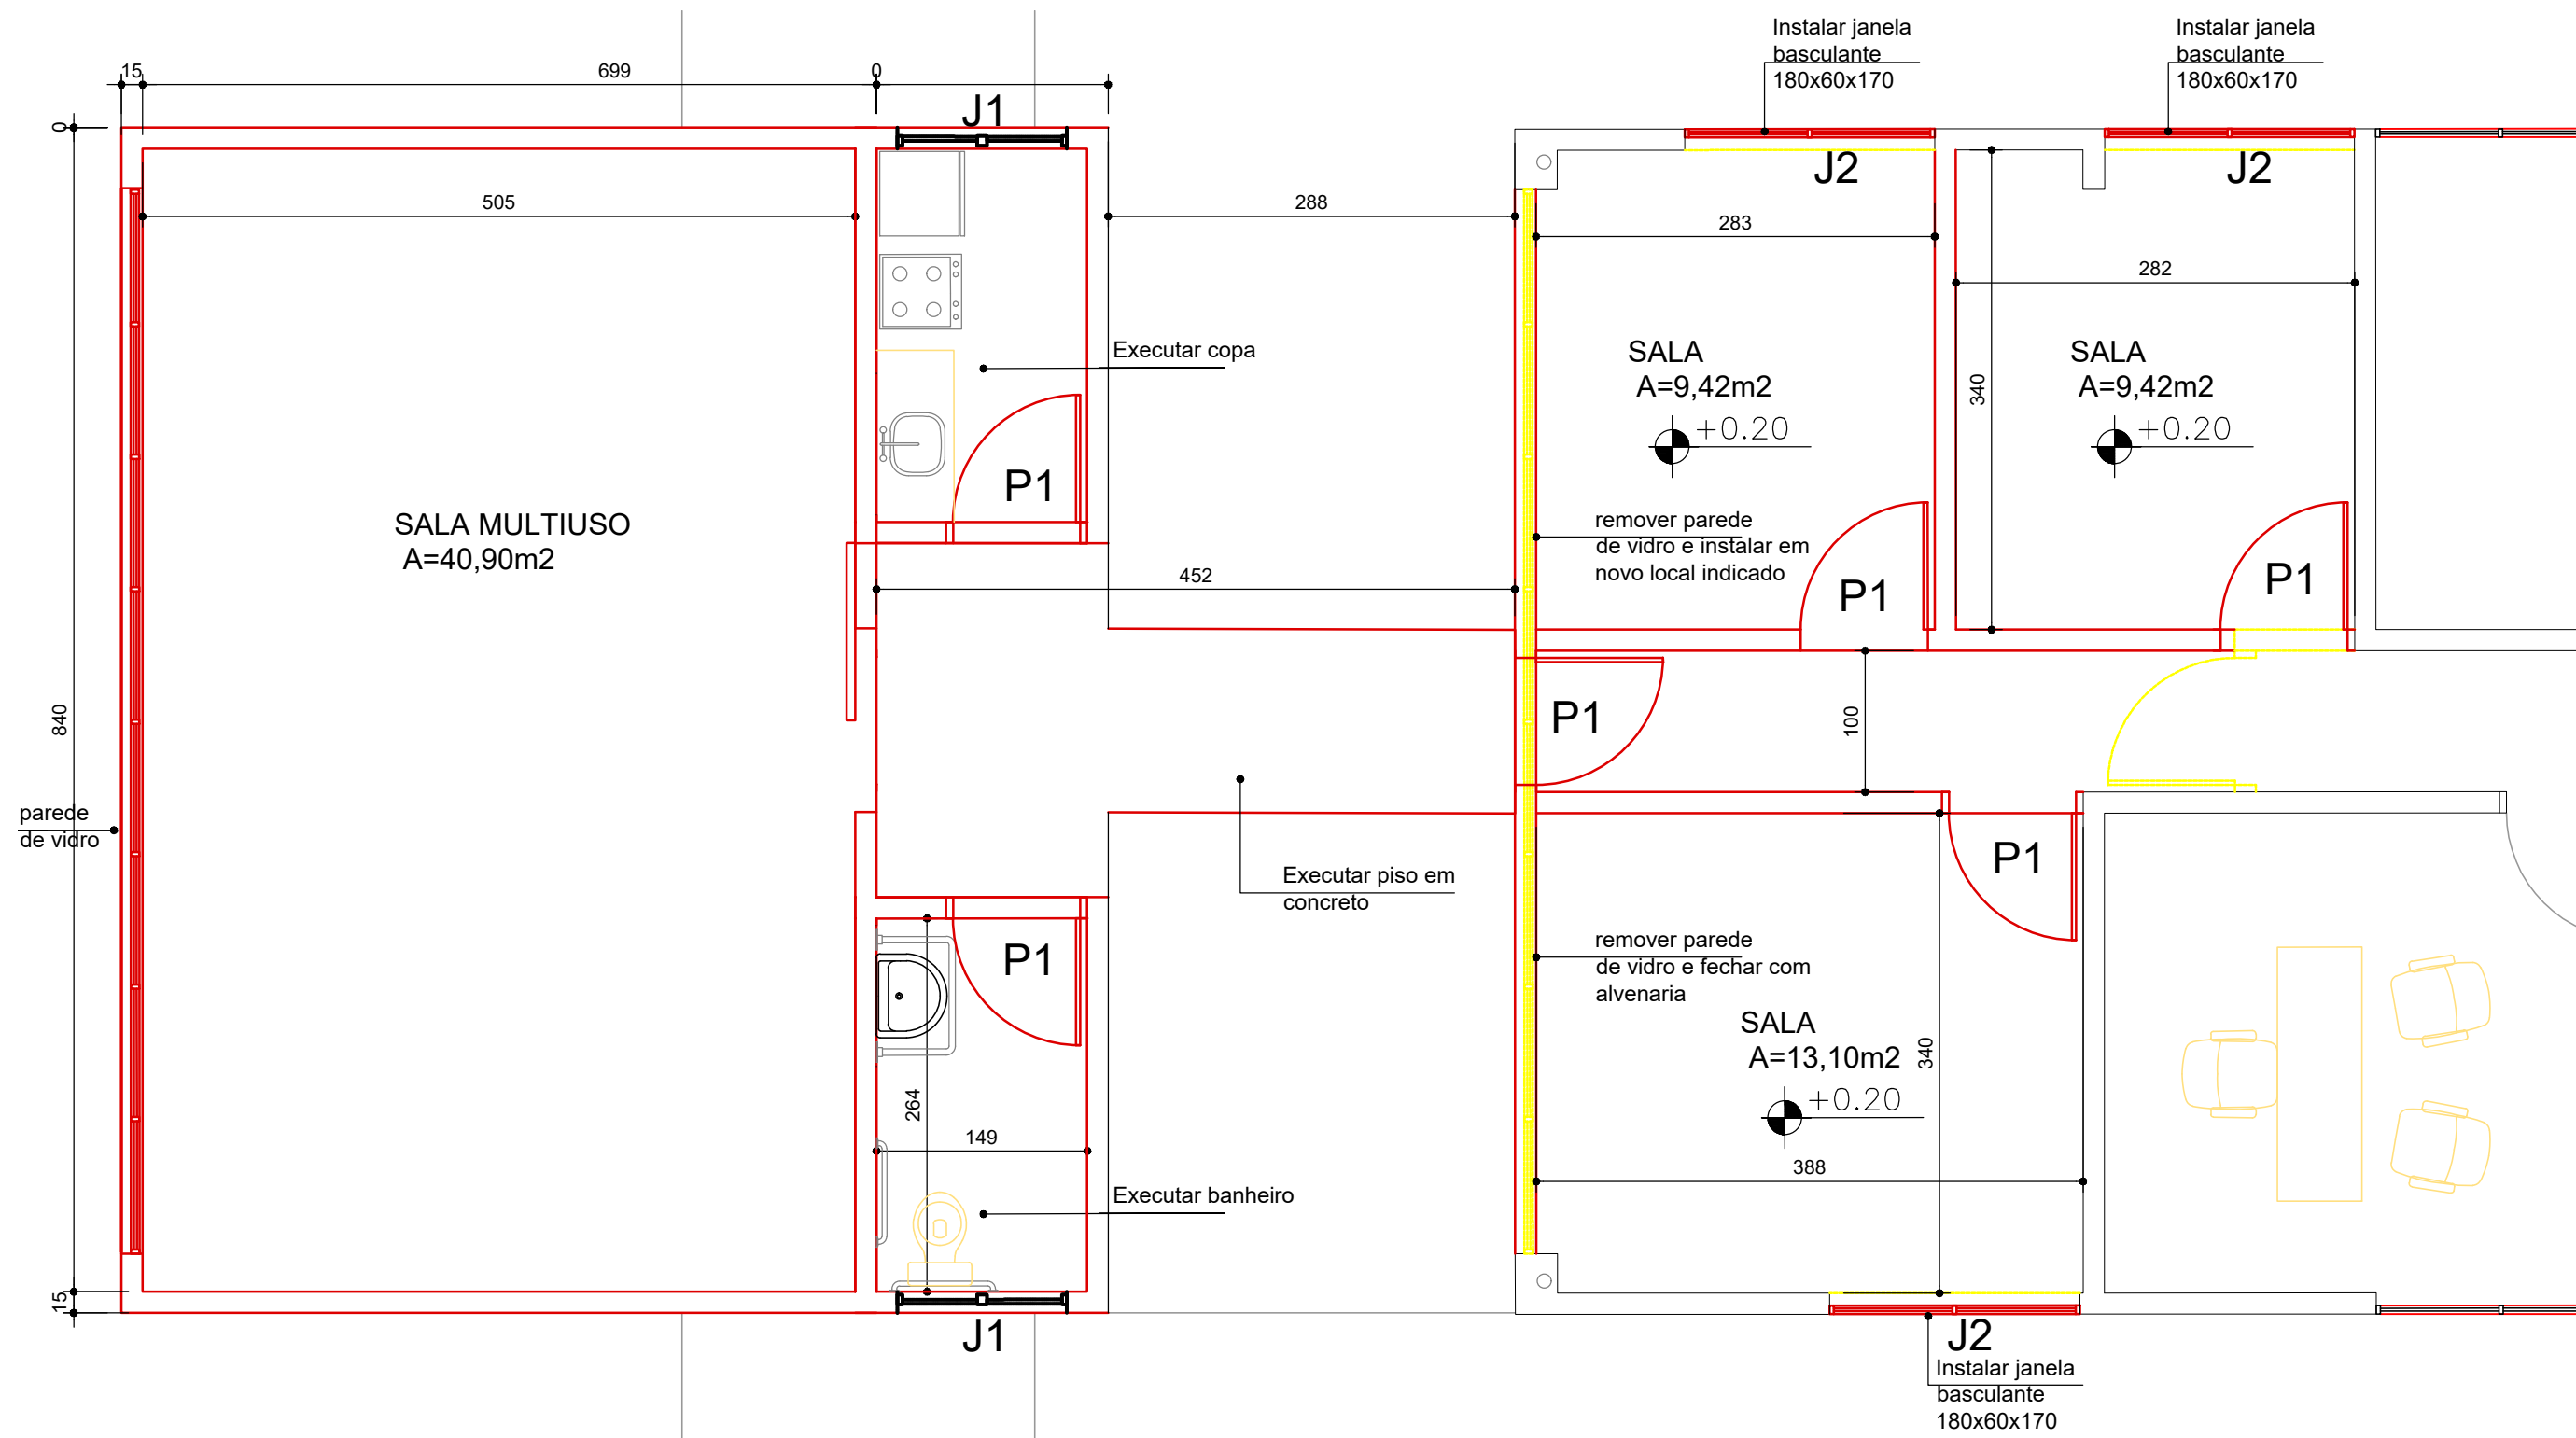


PLANTA BAIXA - JA1
esc.: 1:25

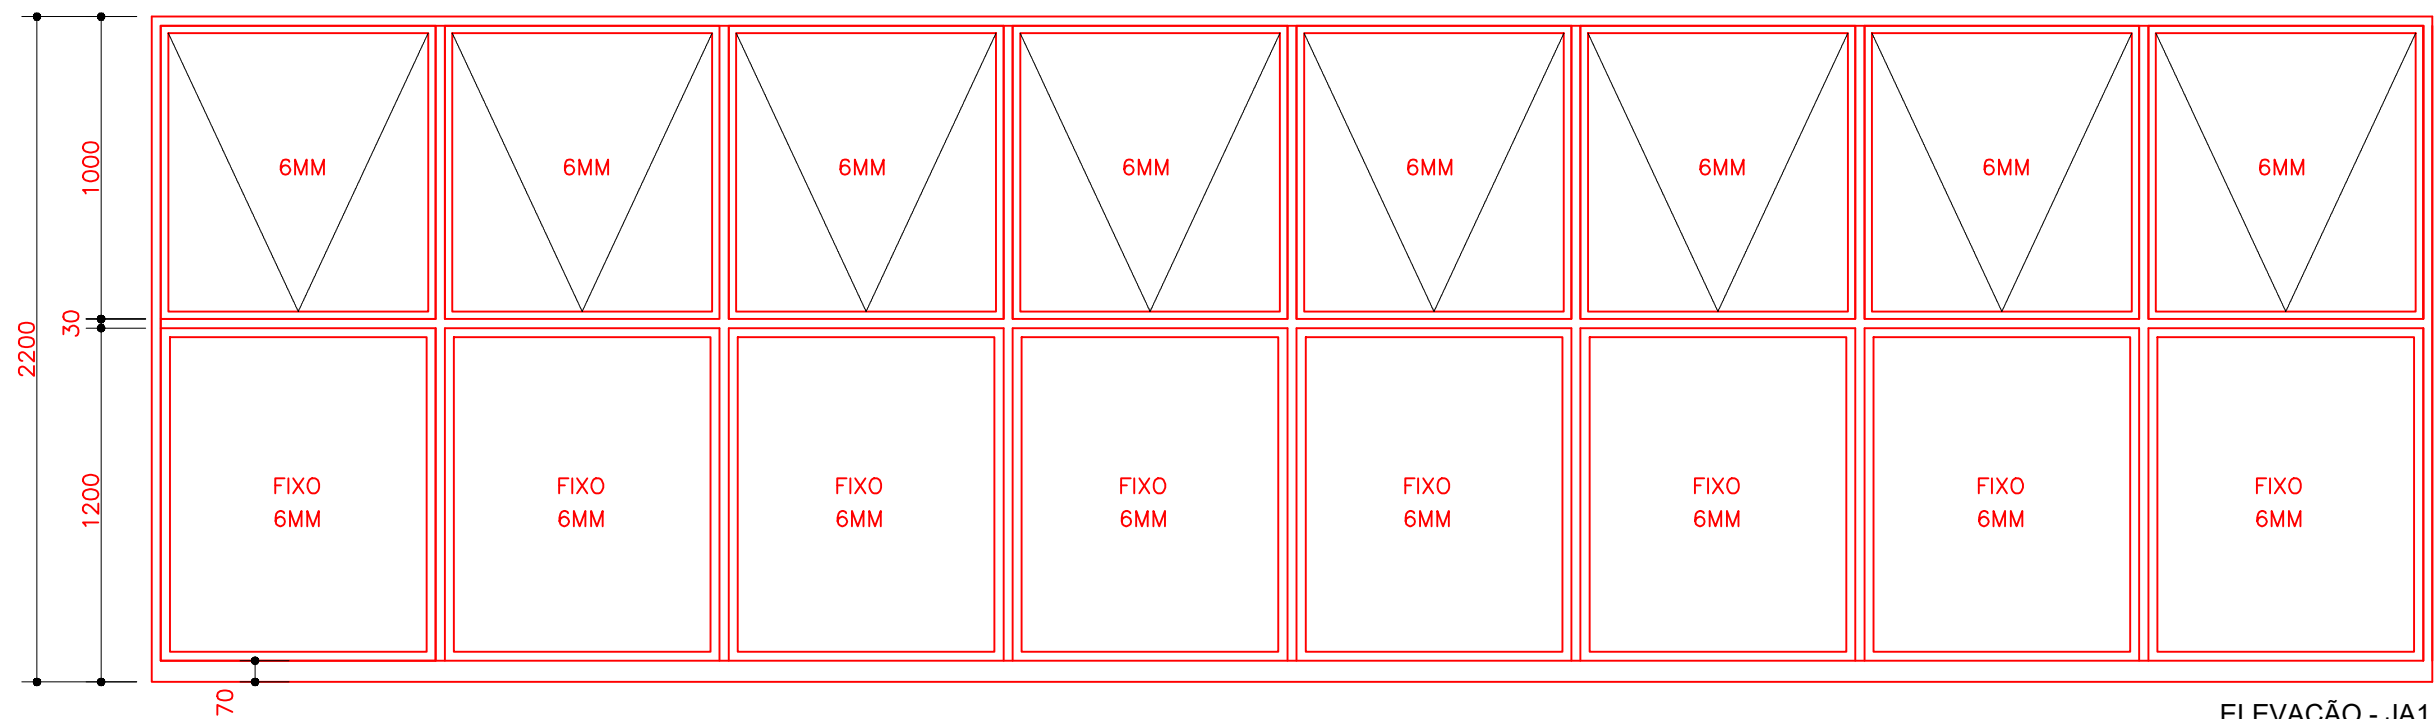


ELEVÇÃO - JA1
esc.: 1:25

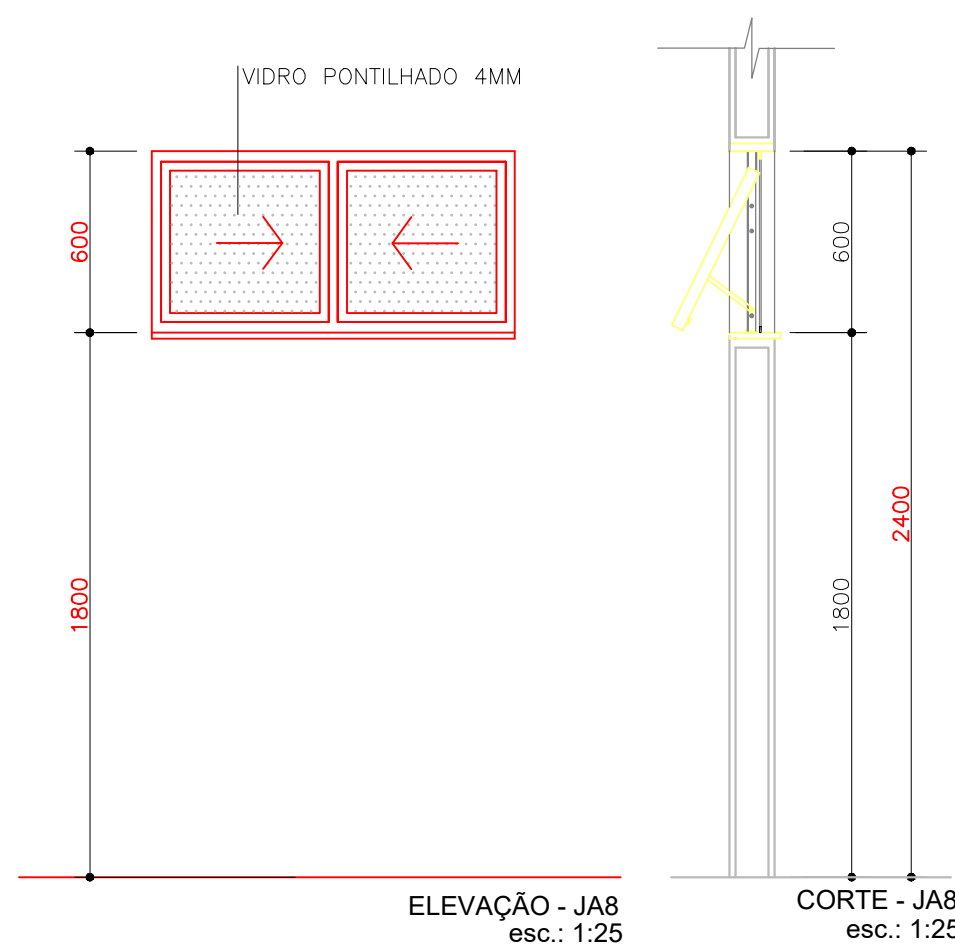

ELEVÇÃO - JA8
esc.: 1:25

CORTE - JA8
esc.: 1:25

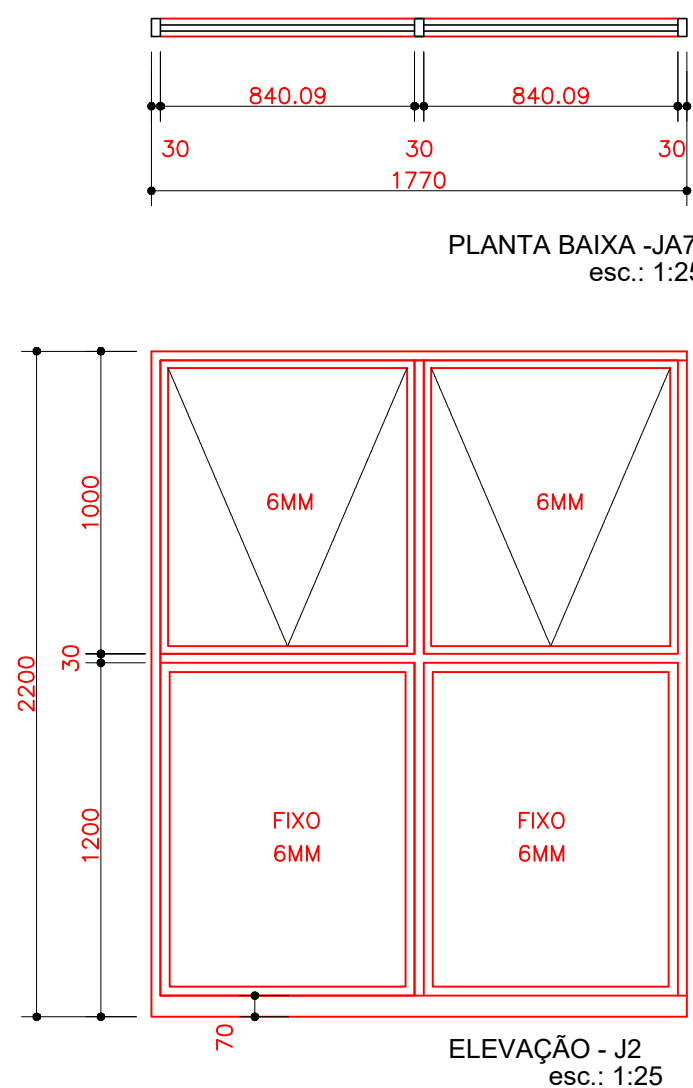


PLANTA BAIXA - JA7
esc.: 1:25

ELEVÇÃO - J2
esc.: 1:25

RUFO EM CHAPA METÁLICA DOBRADA

TUBO DE QUEDA Ø 100mm

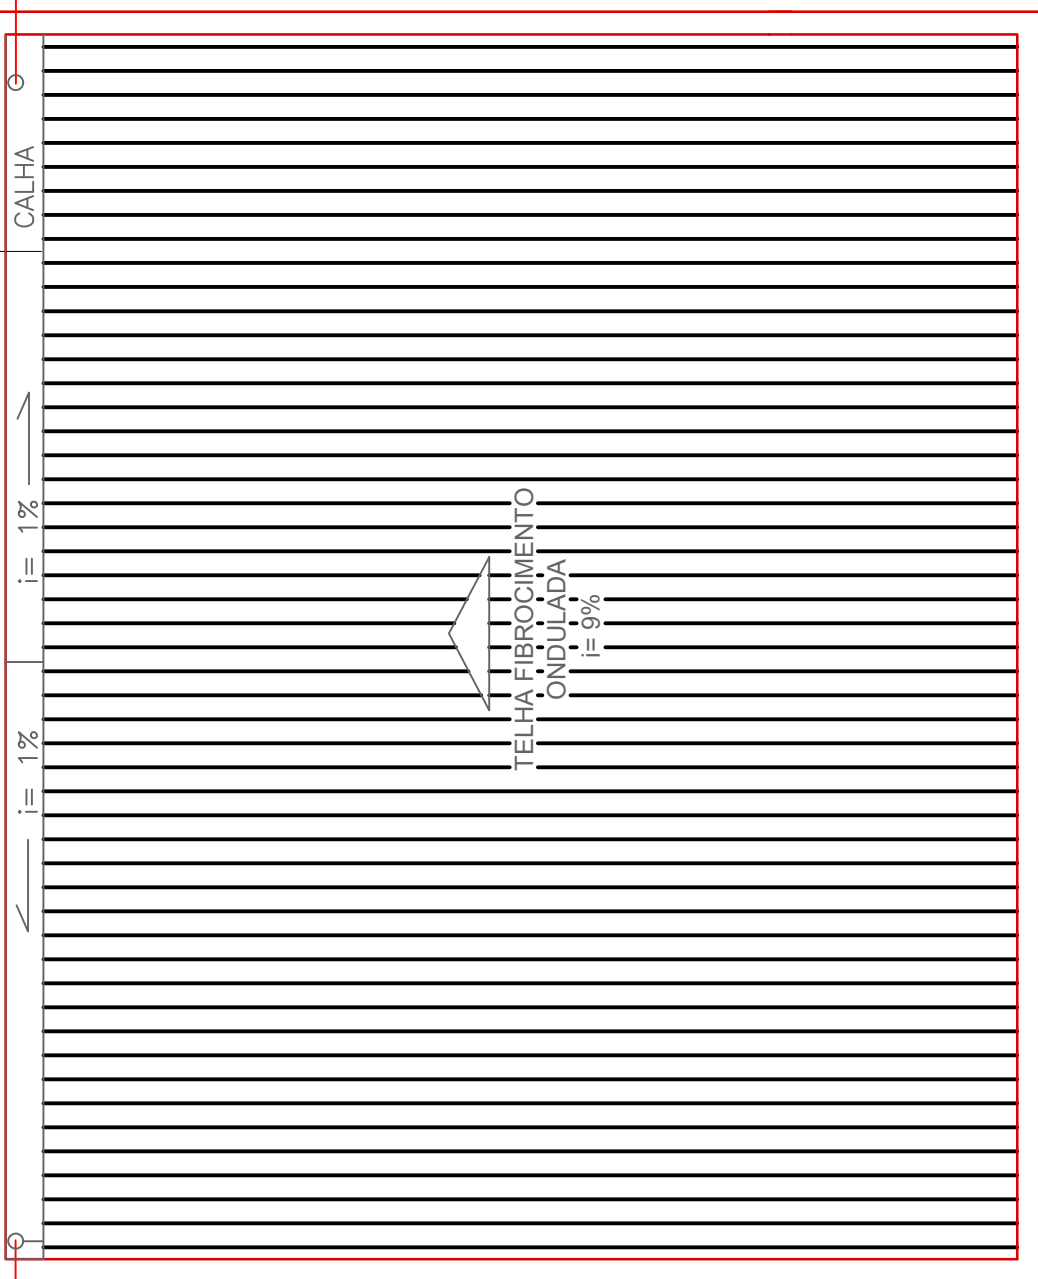

TUBO DE QUEDA Ø 100mm

QUADRO DE ABERTURAS								
PORTAS								
ITEM	LARG.	ALT.	ESPECIFICAÇÃO	FOLHA	TIPO	BAND.	LOCAL	QTD
P1	90	210	Melanímico cor cinza	1	abrir	-	Sanitário Masc. e Feminino, Adm. Almoxarifado, Copa, Sala Multiuso, Atendimento, Coordenação	4

JANELAS								
ITEM	LARG.	ALT.	PEITORIL	ESPECIFICAÇÃO	TIPO	BAND.	LOCAL	QTD
J1	60	60	-	Alumínio anodizado cor natural, vidro cancelado. esp.: 6mm	basculante	-	sanitário do camarim	2
J2	177	220	-	Alumínio anodizado cor natural, vidro incolor liso esp.: 6mm	maxim ar	-	CRAS Atendimento CRAS Coordenação	3

Pisos ☐ QUADRO DE ESPECIFICAÇÕES

- Piso de alta resistência mecânica, tipo granítica, cor cinza
- Piso cerâmico 41x41, PEI 5, antiderrapante, cor branco linha Cargo Plus White Eliane ou equivalente com o mesmo desempenho técnico
- Piso em concreto desempenado rústico esp.: 7cm, pintado na cor cinza médio

Parede ☐

- Pintura PVA acrílica lisa emassada cor branco neve 2 demãos;
- Cerâmica 20 x 20 cm na cor branco junta reta 3mm, linha retrô Eliane ou equivalente com mesmo desempenho técnico até 1,80m de altura, acima pintura PVA na cor branco ref. Suvinil, Coral ou equivalente com mesmo desempenho técnico
- Textura acrílica lisa emassada cor branco neve 2 demãos ref. Suvinil, Coral ou equivalente com mesmo desempenho técnico;
- Pintura PVA acrílica lisa emassada cor cinza médio 2 demãos;

Teto ☐

- Pintura PVA branca;
- Pintura PVA acrílica lisa emassada cor preto fosco 2 demãos;
- Forro acústico em painel isosoud
- Pintura PVA preto fosco com gesso corrido na laje;

- OBS:
- Paredes não cotadas serão de 15 cm;
 - Considerar o nível dos sanitários 2 cm abaixo do piso externo
 - Considerar o nível dos sanitários para PNE (Portador de Necessidades Especiais) 1 cm abaixo do piso externo;
 - Os banheiros e copas possuem revestimento impermeáveis e laváveis em seus pisos e paredes;
 - A edificação atende as Normas de Acessibilidade, de acordo com a NBR 9050.
 - Bonecas de portas não cotadas serão de 10 cm;

LEGENDA	
	Paredes à permanecer
	Paredes à demolir
	Paredes à construir



PREFEITURA DE
Senador Canedo

SEINFRA - SECRETARIA DE INFRAESTRUTURA E SERVIÇOS URBANOS

ARQUITETURA
CRAS

End.: Senador Canedo /GO

Proprietário: Prefeitura Municipal de Senador Canedo/GO

Autor do Projeto:Arquiteto e Urbanista Cláudio Antônio Vieira CAU: A-182207-1

RT:

Conteúdo:

Planta Baixa - Planta de Situação
Planta Locação

Áreas:

Área do Terreno: 40.499,91m²-100,00%
Área Construída: 307,74m²- 9.4,20%
Área de Ampliação: 57,74m²

Coordenadas:

Norte: 16°40'27.43"S
Sul: 16°40'32.13"S
Leste: 49° 8'38.91"O
Oeste: 49° 8'48.24"O

Prancha:

01
/01

Escala: | Data: | Arquivo: |
indicada | Março/2021 | xxxxxxxxxxxxx

Revisão (data - autor):
15/03/21 - Cláudio Vieira