
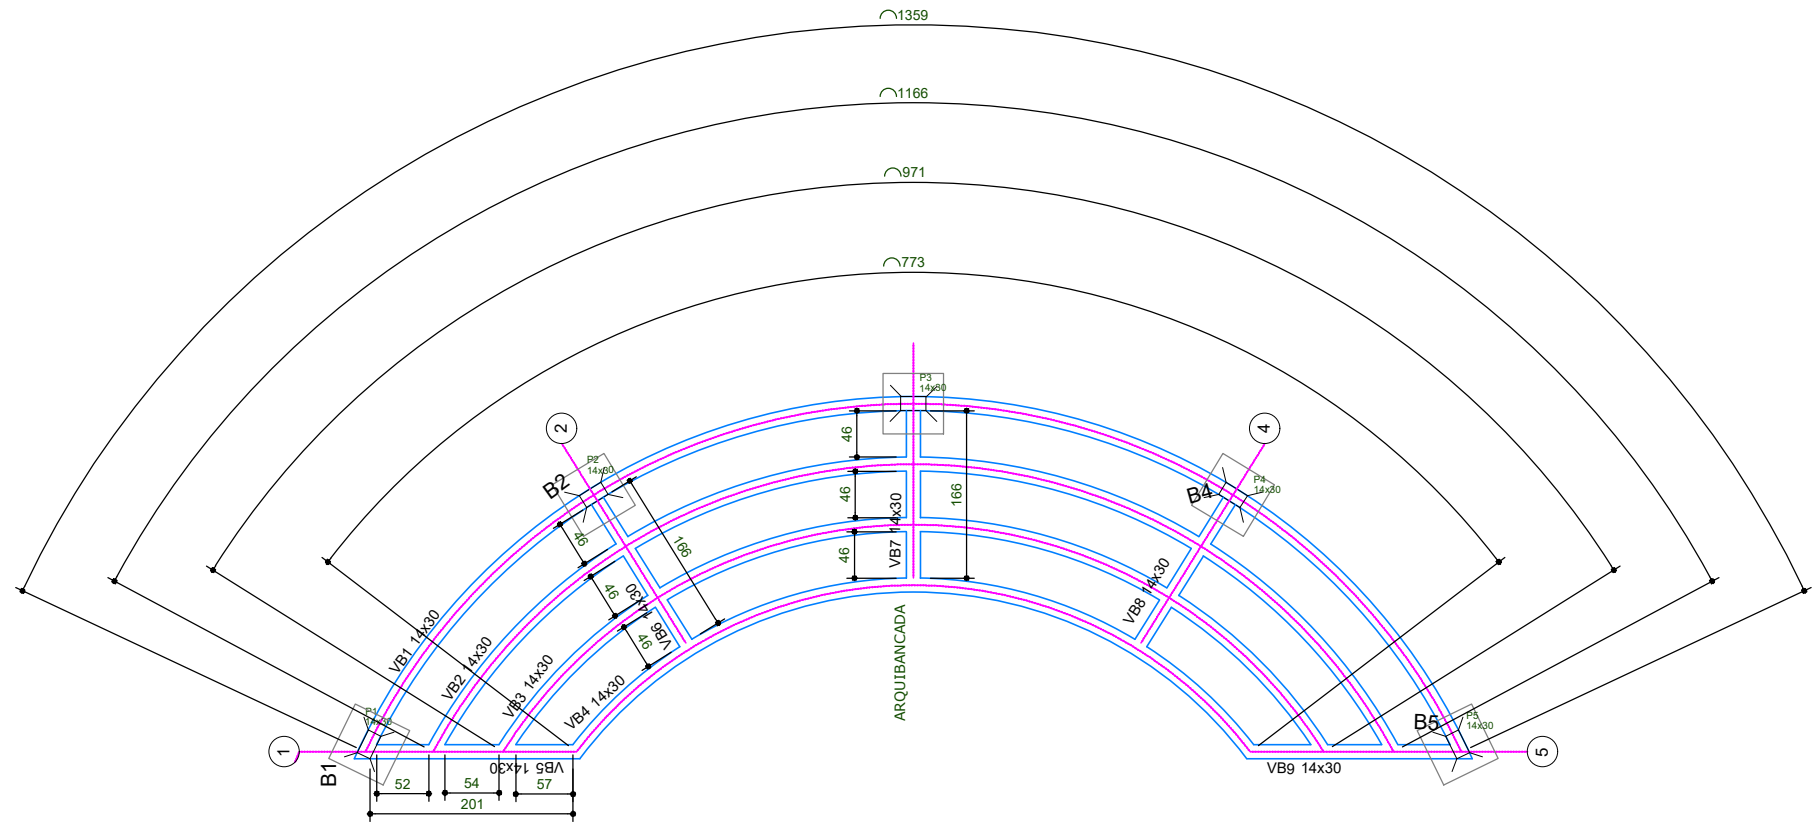
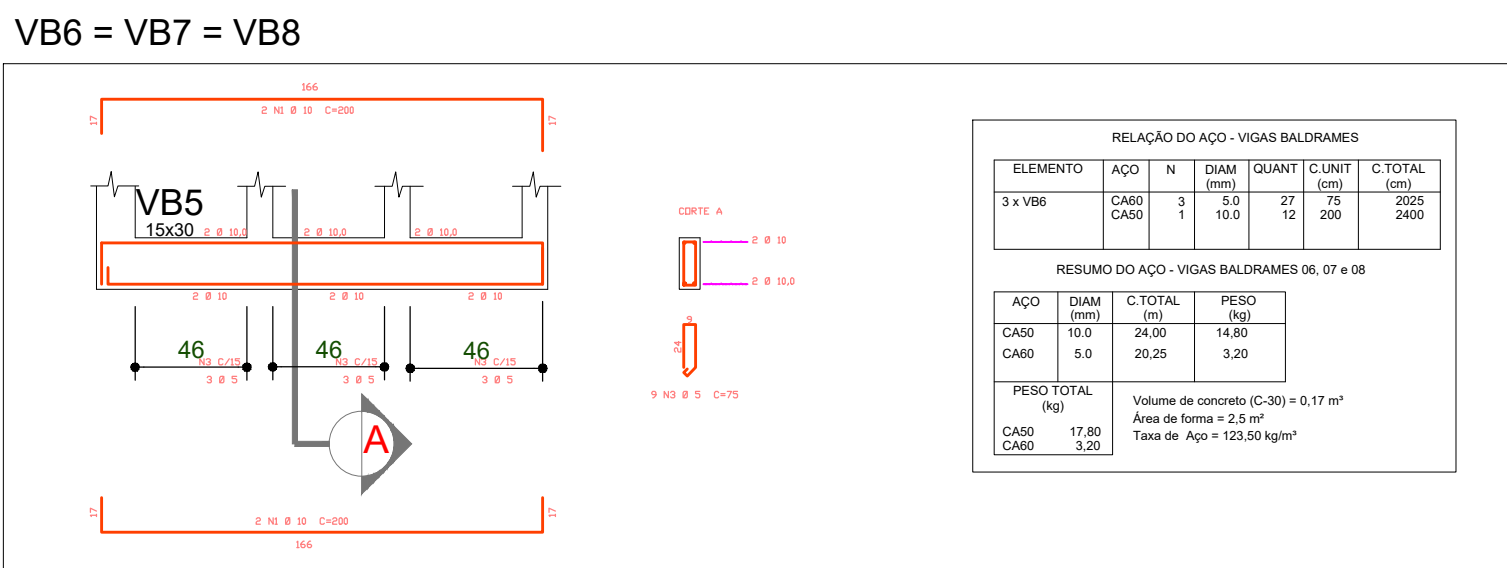
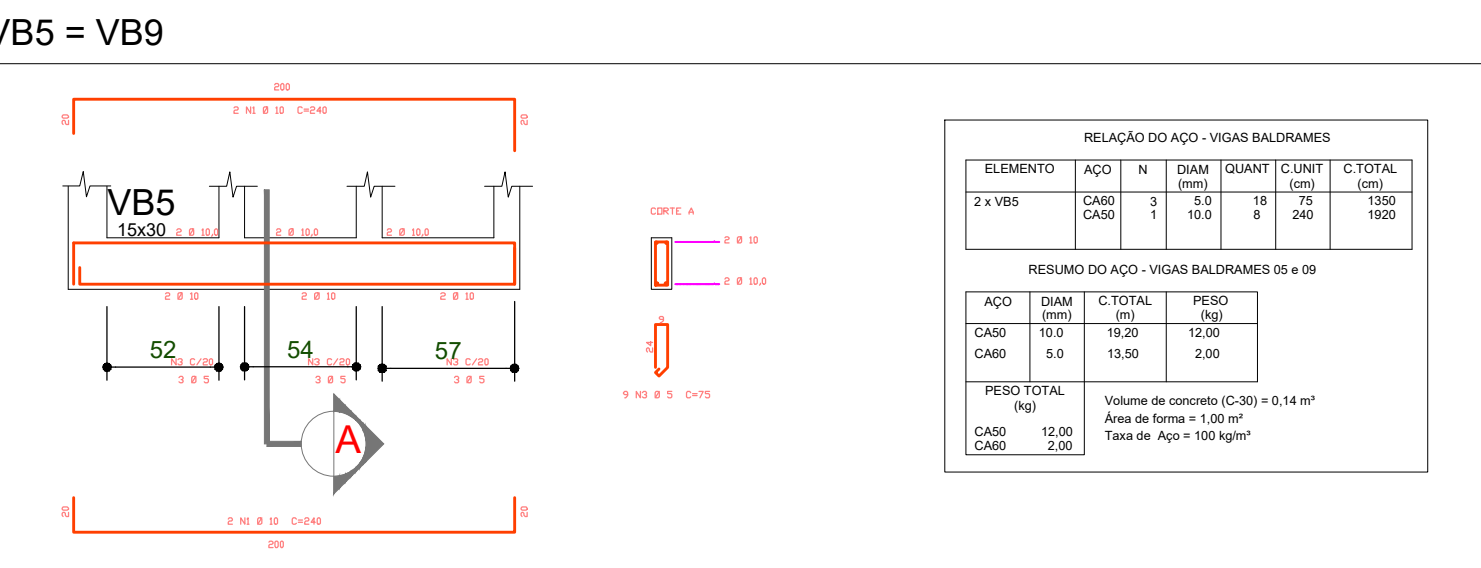
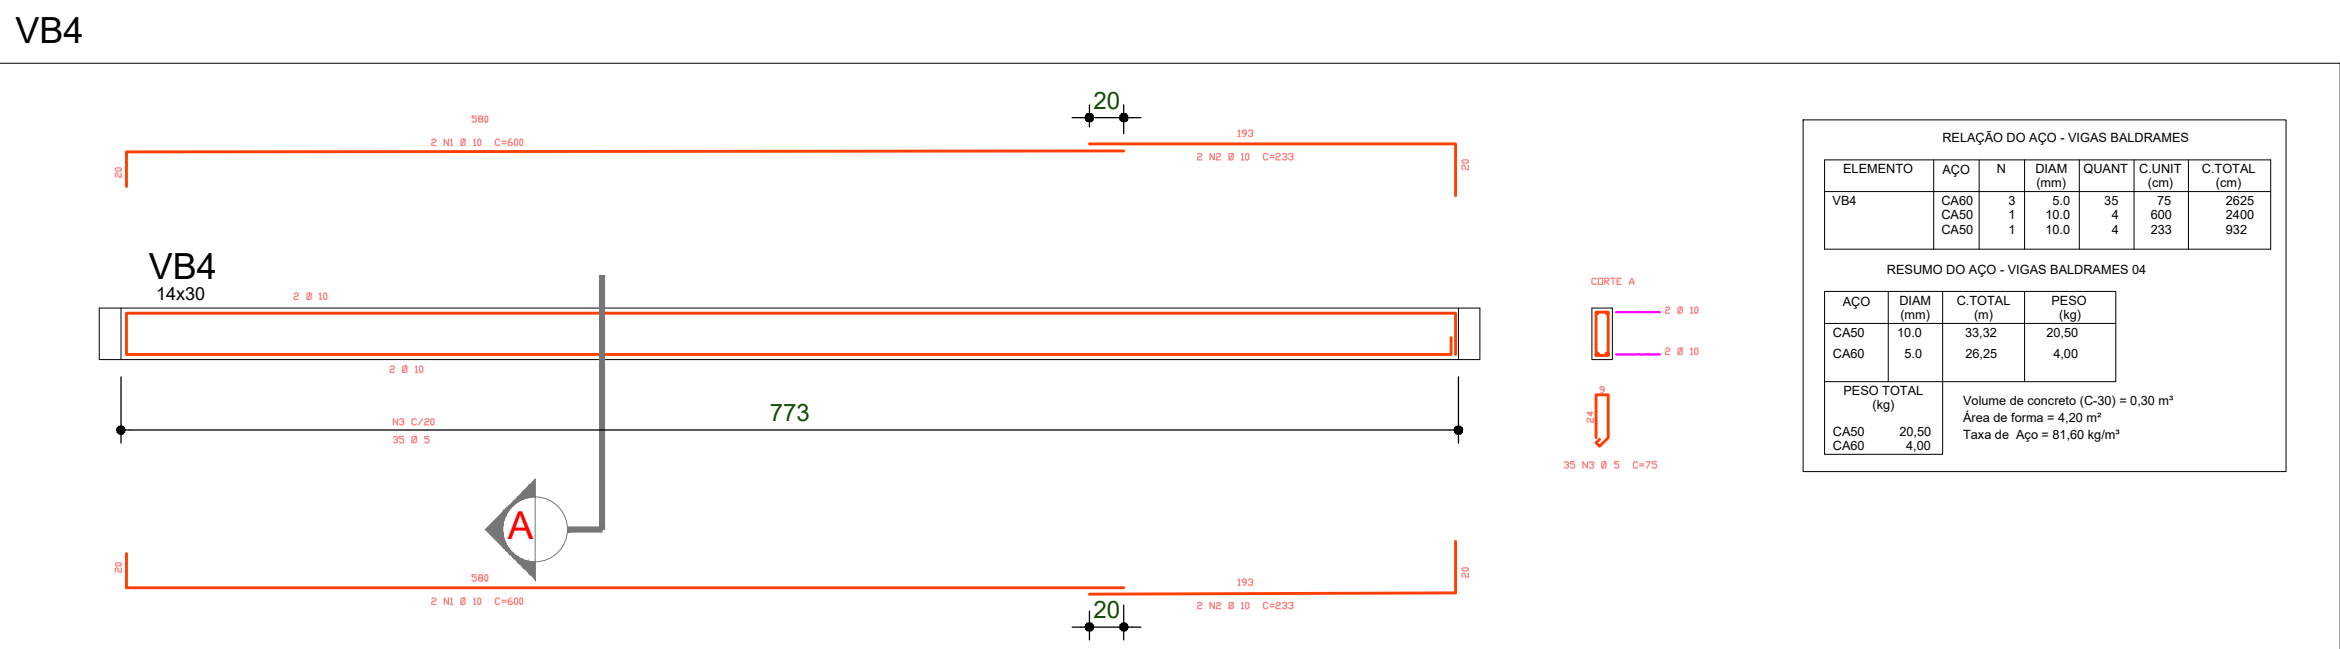
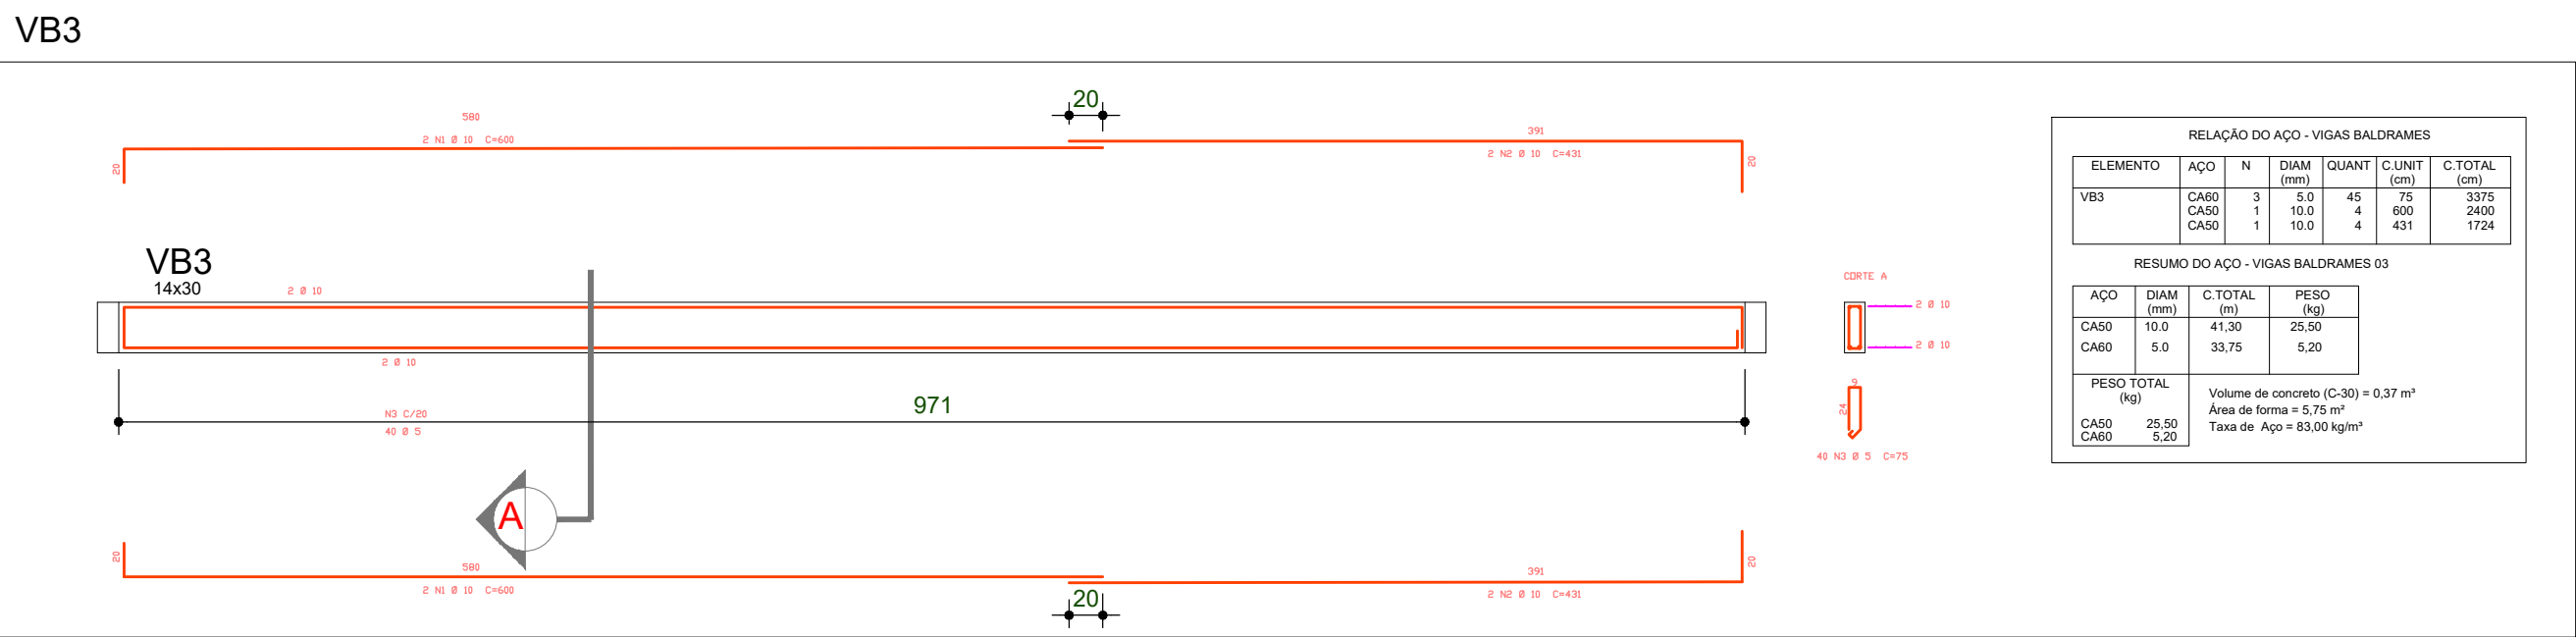
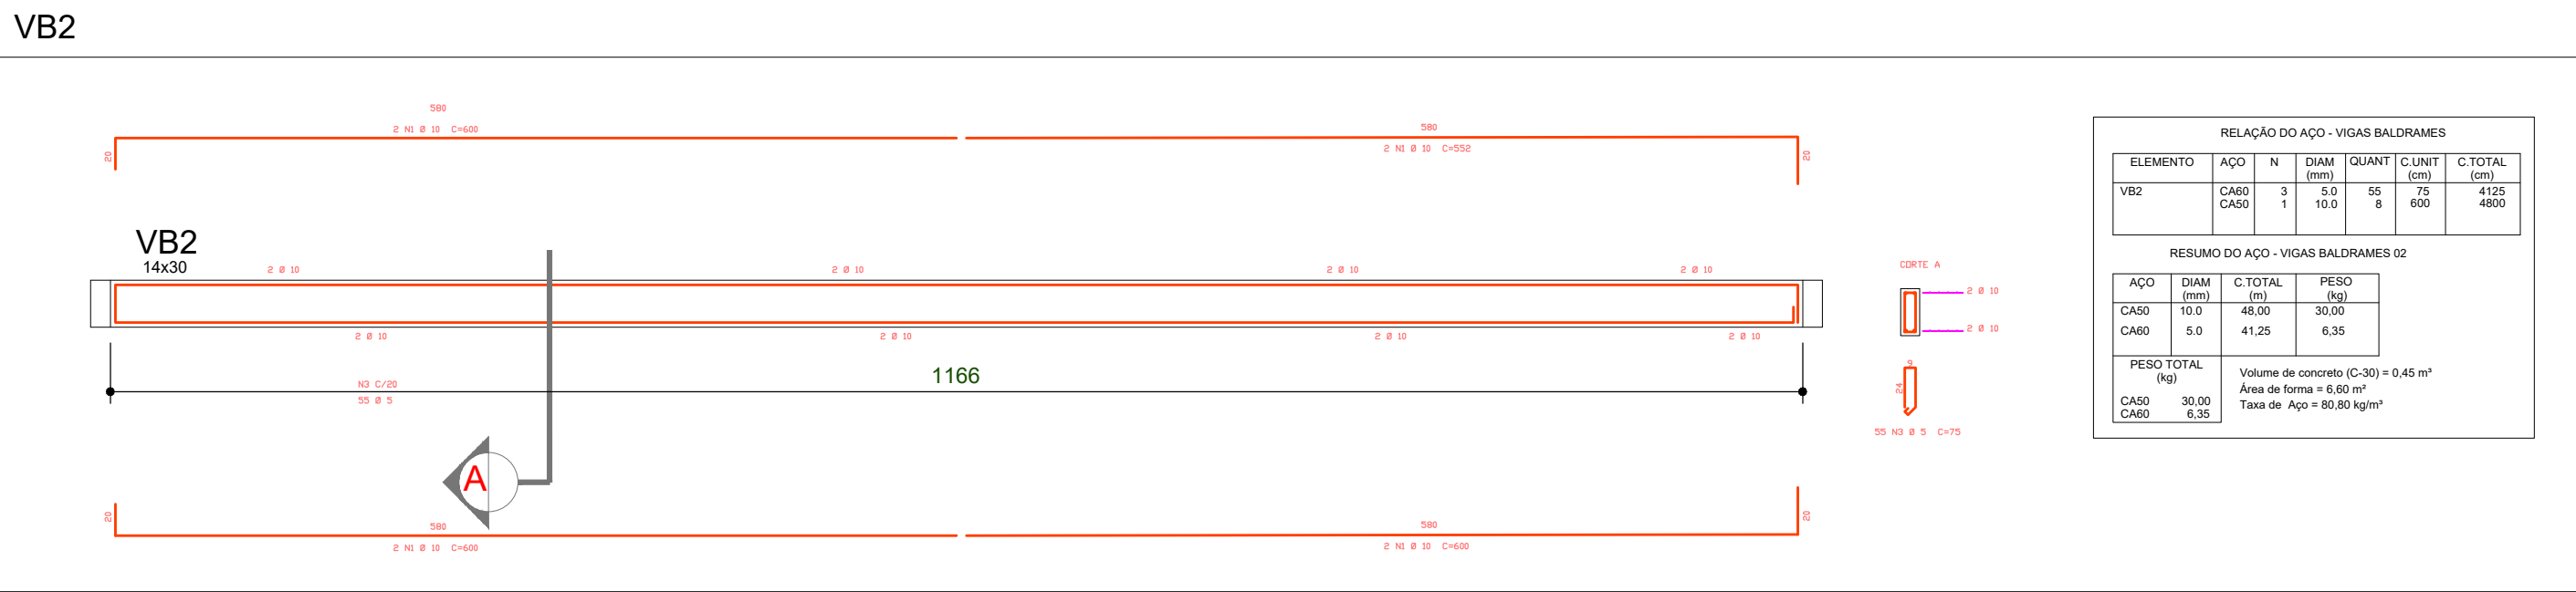


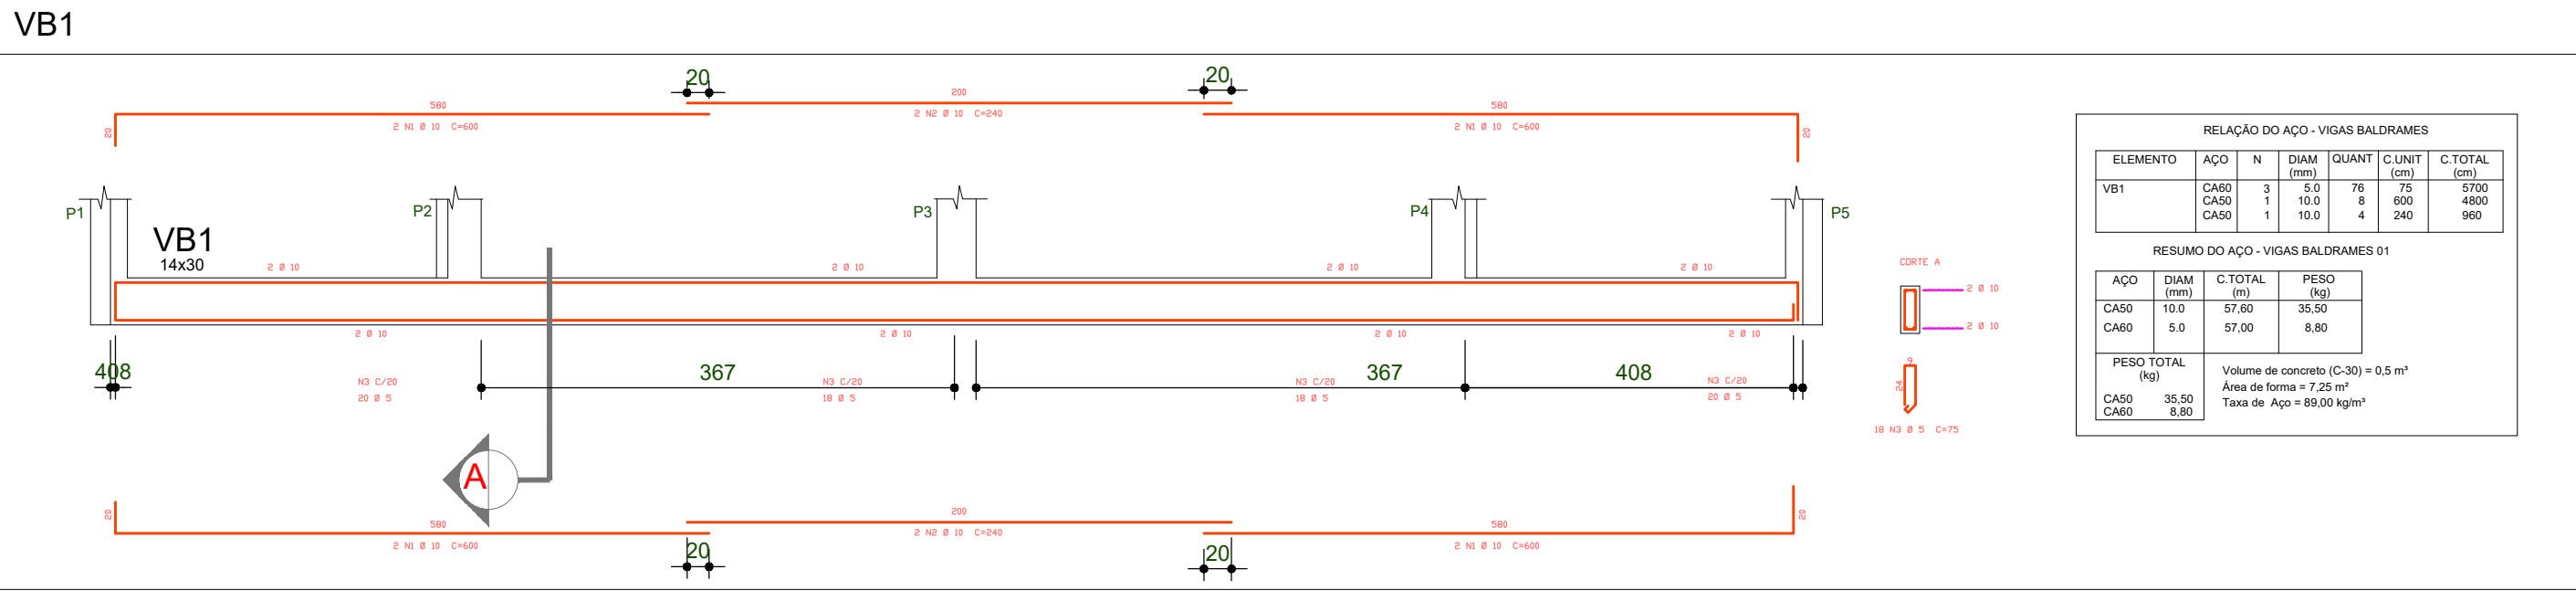

PLANTA DE FORMA DAS VIGAS BALDRAMES  
1:75

PILAR QUE NASCE

#### INDICAÇÕES NORMATIVAS DA NBR 6118-2014

| Classe de Agressividade Ambiental (CAA) | Agressividade | Classificação | Risco de Deterioração da Estrutura |
|-----------------------------------------|---------------|---------------|------------------------------------|
| II                                      | Moderada      | Urbana        | Pequeno                            |
| Tipo de concreto                        | Relação a/c   | Classe        | Consumo de cimento (kg/m³)         |
| Concreto armado                         | ≤0,60         | ≥C25          | 280                                |

| Elemento estrutural                         | Cobrimento (mm) |
|---------------------------------------------|-----------------|
| Laje                                        | 25              |
| Viga                                        | 30              |
| Pilar                                       | 30              |
| Elementos estruturais em contato com o solo | 30              |



PREFEITURA DE  
**Senador Canedo**

SEINFRA - SECRETARIA DE INFRAESTRUTURA E SERVIÇOS URBANOS

## ESTRUTURAL

### ESTÁÇÃO DO CONHECIMENTO

Endereço: Av. São Paulo c/ Rua Goiandira, Parque Vila Galvão Senador Canedo-GO.

Proprietário: Prefeitura Municipal de Senador Canedo/GO

Autor do Projeto: Eng. Civil Douglas Côrtes de Paula CREA: 1018411020DGO

RT:

Conteúdo:

Arquibancada  
Planta de Fôrma - Vigas Baldrames  
Detalhamento das Vigas Baldrames  
Tabela de Materiais das Baldrames

Francha:

06/06

Escala: Data: Arquivo: Revisão (data - autor):  
indicada | Agosto/2024 | Estação do Conhecimento 01.dwg | 12/08/24 - Douglas

- Nas peças repetidas já estão considerados os multiplicadores.

- Nas peças repetidas já estão considerados os multiplicadores.