


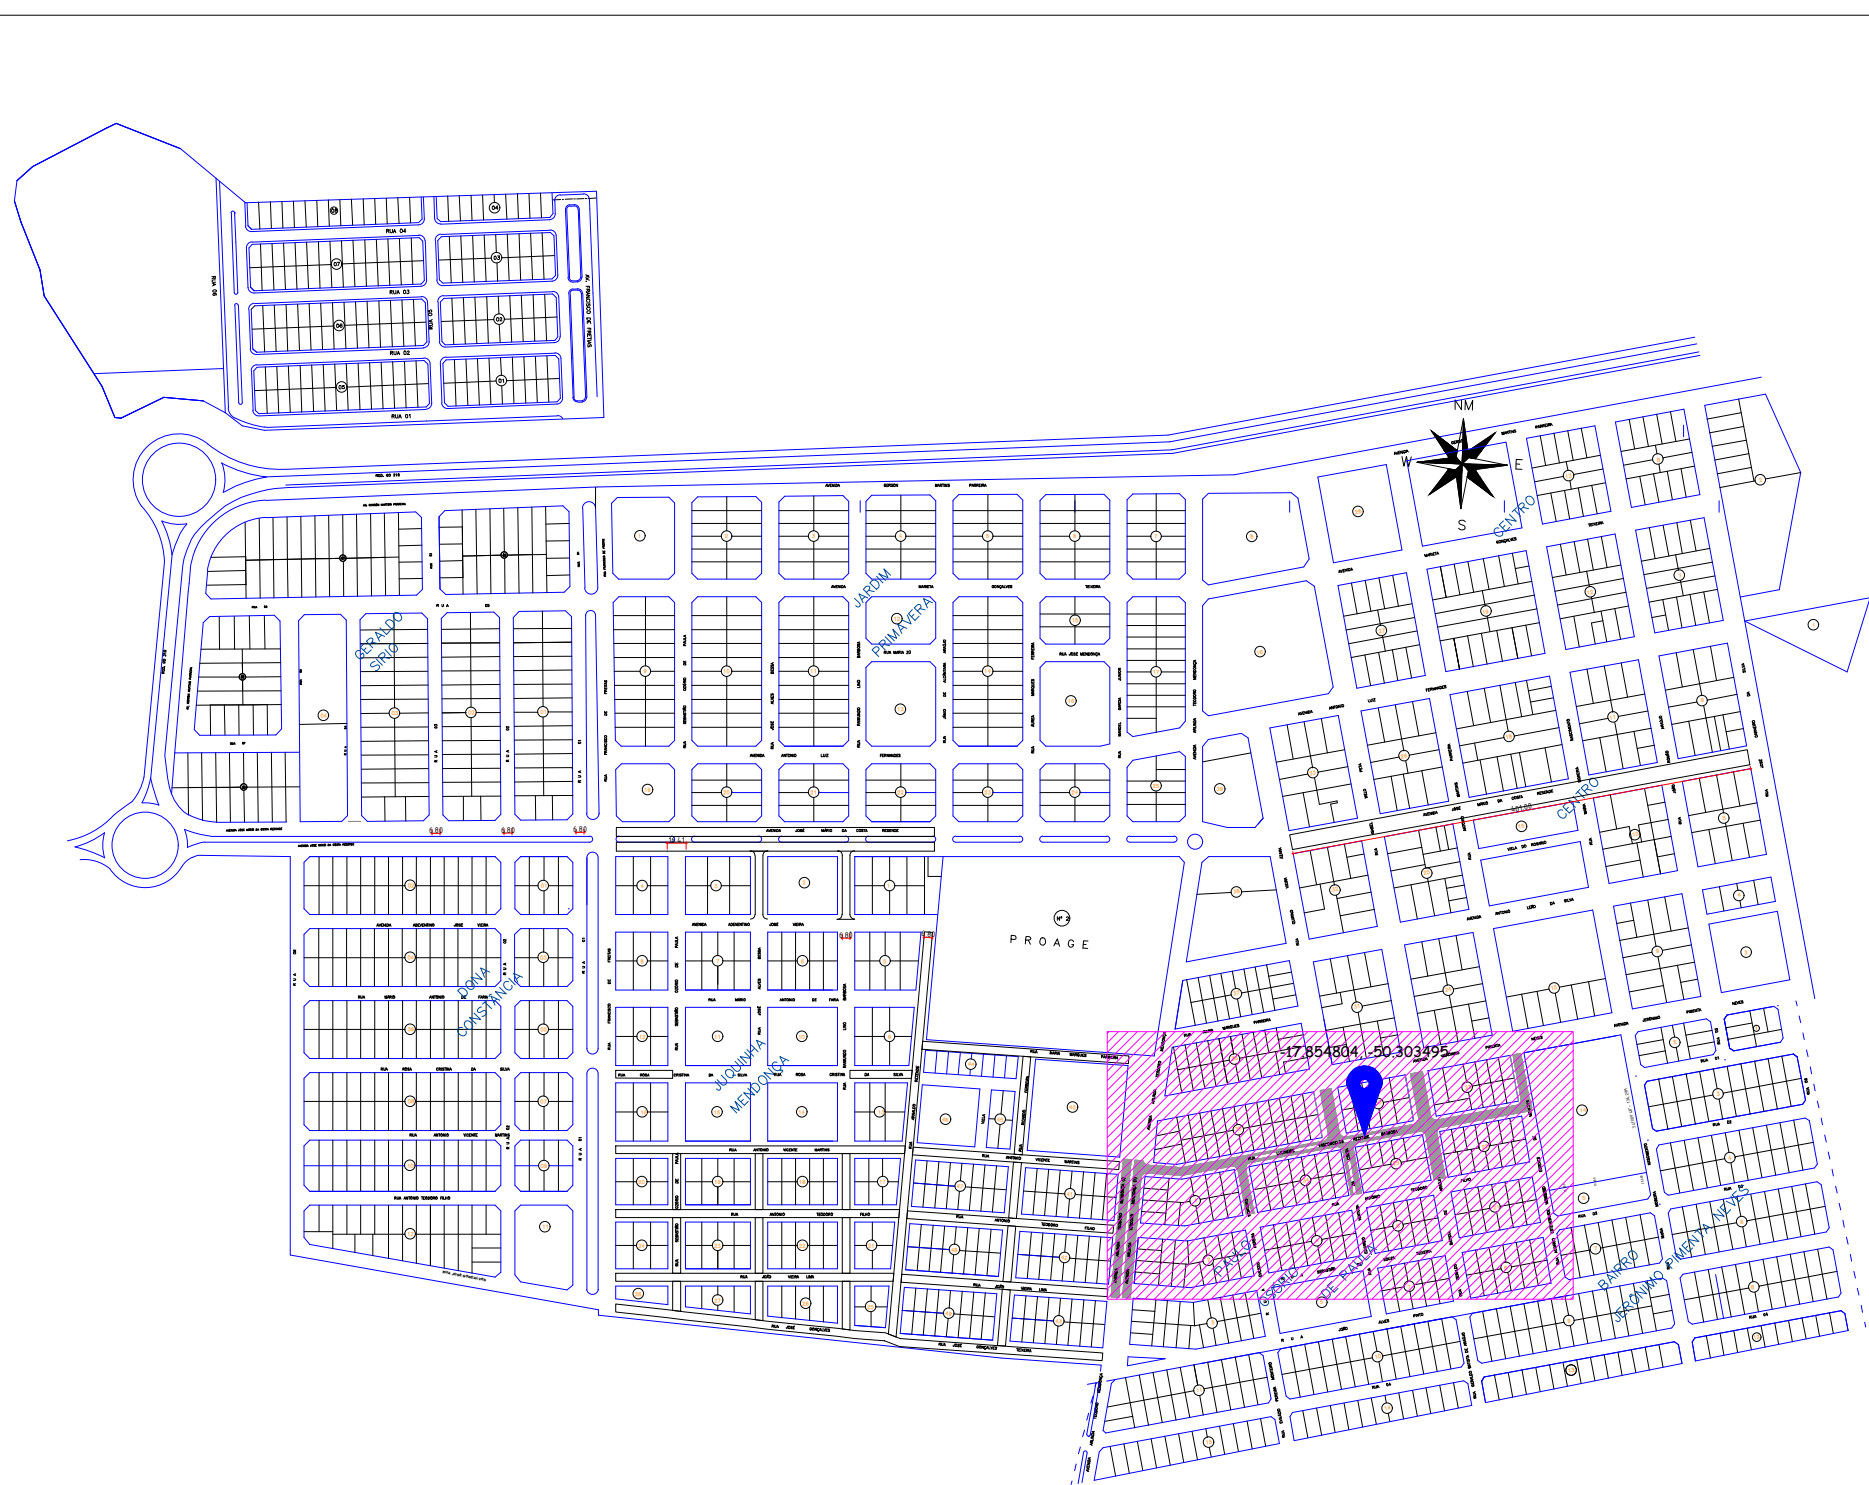

PLANTA DE SITUAÇÃO

PROJETO DE PAVIMENTAÇÃO
RECAPEAMENTO PAULO OSÓRIO
MUNICÍPIO DE TURVELÂNDIA

FC

engenharia & consultoria

PROPRIETÁRIO:

PREFEITURA MUNICIPAL DE TURVELÂNDIA - GO
CNPJ: 25.107.657/0001-83

AUTOR DO PROJETO:

ENGENHARIA & CONSULTORIA
EIRELI - ME
CNPJ: 26.435.399/0001-27
RUA C. 206, S/N, QUADRA 552, LOTE 11, SALA 011
CEP: 74.260-130, GOIÂNIA - GO

PROJETO APROVADO PELA PREFEITURA MUNICIPAL

EM: 12/04/2024

ENGENHEIRO:

AV. JOSÉ MARIO DA COSTA REZENDE, Nº13, CENTRO, TURVELÂNDIA-GO
CEP: 73570-000

OBRA:

EXECUÇÃO RECAPEAMENTO ASFÁLTICO NO MUNICÍPIO DE TURVELÂNDIA

ENDEREÇO:

SETOR PAULO OSÓRIO - TURVELÂNDIA-GO

COORDENADAS:

-47.85464 - 93.33495

CONTÉUDO:

- PLANTA DE SITUAÇÃO
- PLANTA BAIXA DRENAGEM
- QUADRO DE SARJETAS

Nº DO CONTRATO:

928787/2022

Nº DO ART:

XXXXX

ÁREAS:

ÁREA DO TERRENO: -
ÁREA CONSTRUIDA: 6346,58m²

Nº DE PAVIMENTOS:

ÚNICO

ESCALA:

INDICADA

DATA:

AGOSTO/2024

REVISÃO:

01

FOLHA:

2/3

SARJETA - SETOR PAULO OSÓRIO
esc.: 1:500

CONVÊNIO 928787/2022		
MEIO -FIO E SARJETA		
	SARJETA SEM MEIO-FIO	
RUA	RETO (m)	CURVO (m)
Rua Audário Esteves de Menezes	55,00	0,00
Rua Lucineide V. R. Barbosa	257,05	32,52
Rua Evilásio Pereira Monteiro	47,00	0,00
Rua Eduardo V. da Costa	94,60	0,00
Rua Geraldo Batista de Araújo	94,60	0,00
Av. Arlinda T. Mendonça I	156,85	10,19
TOTAL	705,10	42,71

TABELA DE SARJETAS