

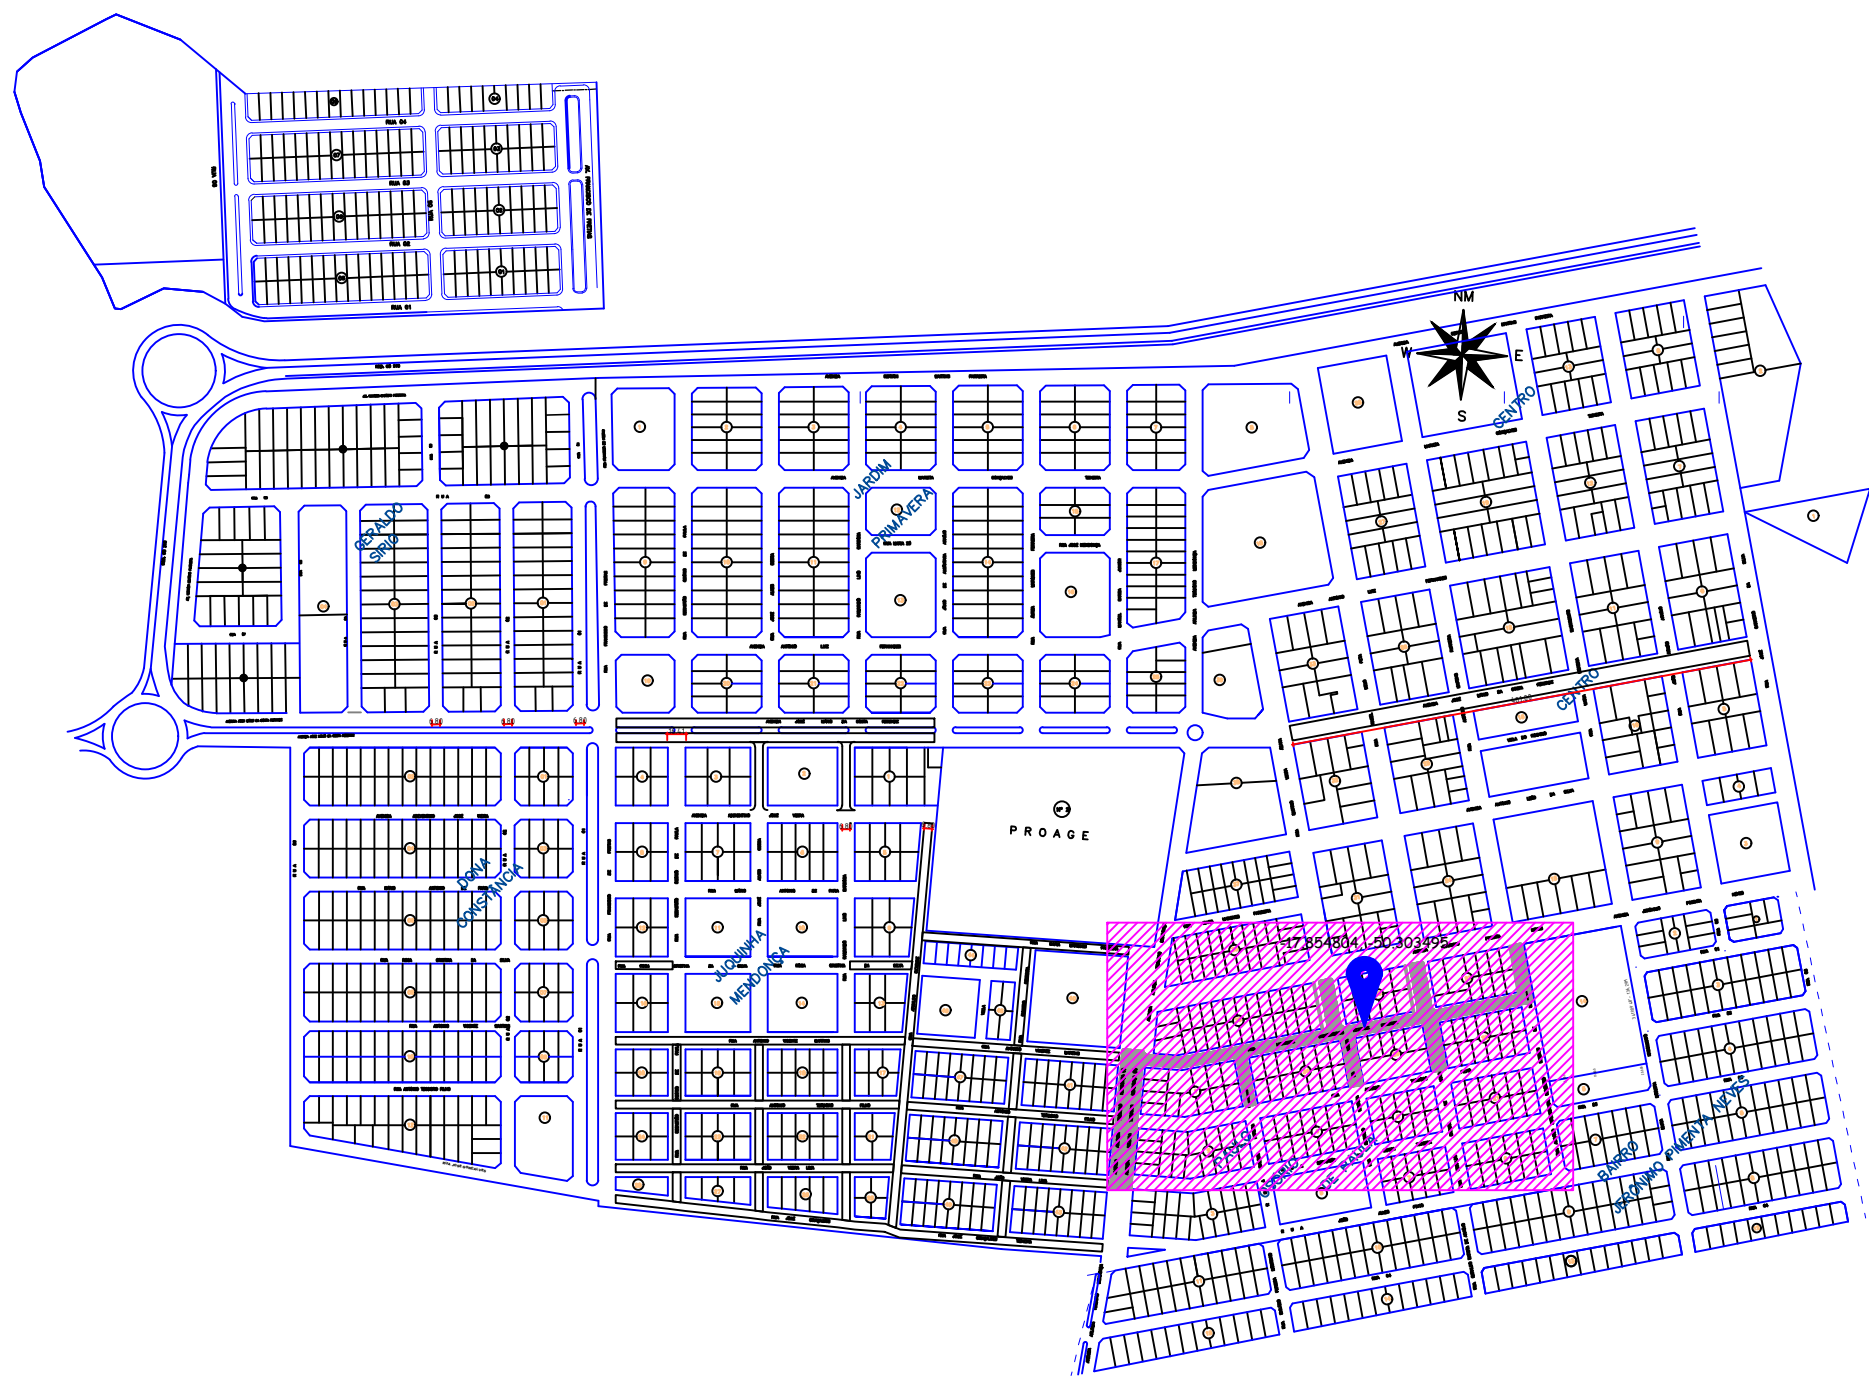


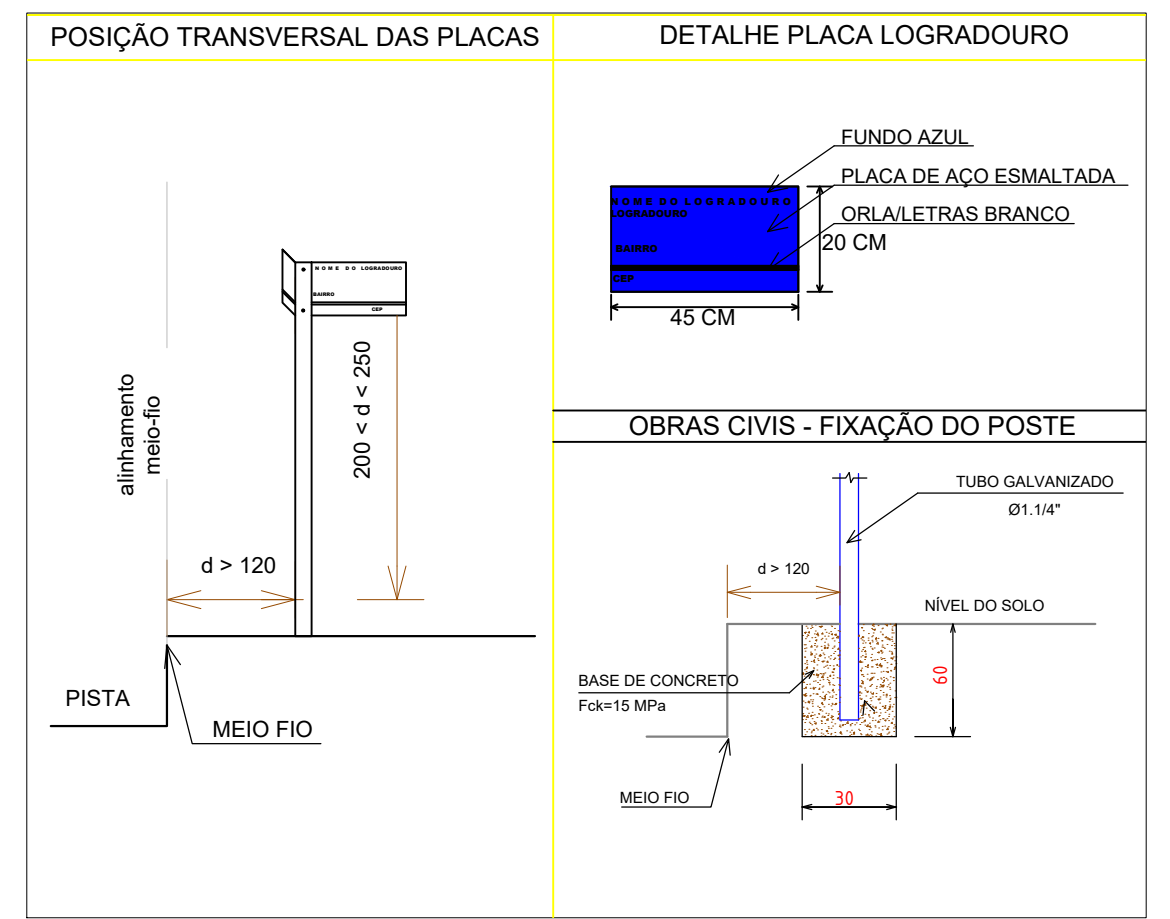

PLANTA DE SITUAÇÃO

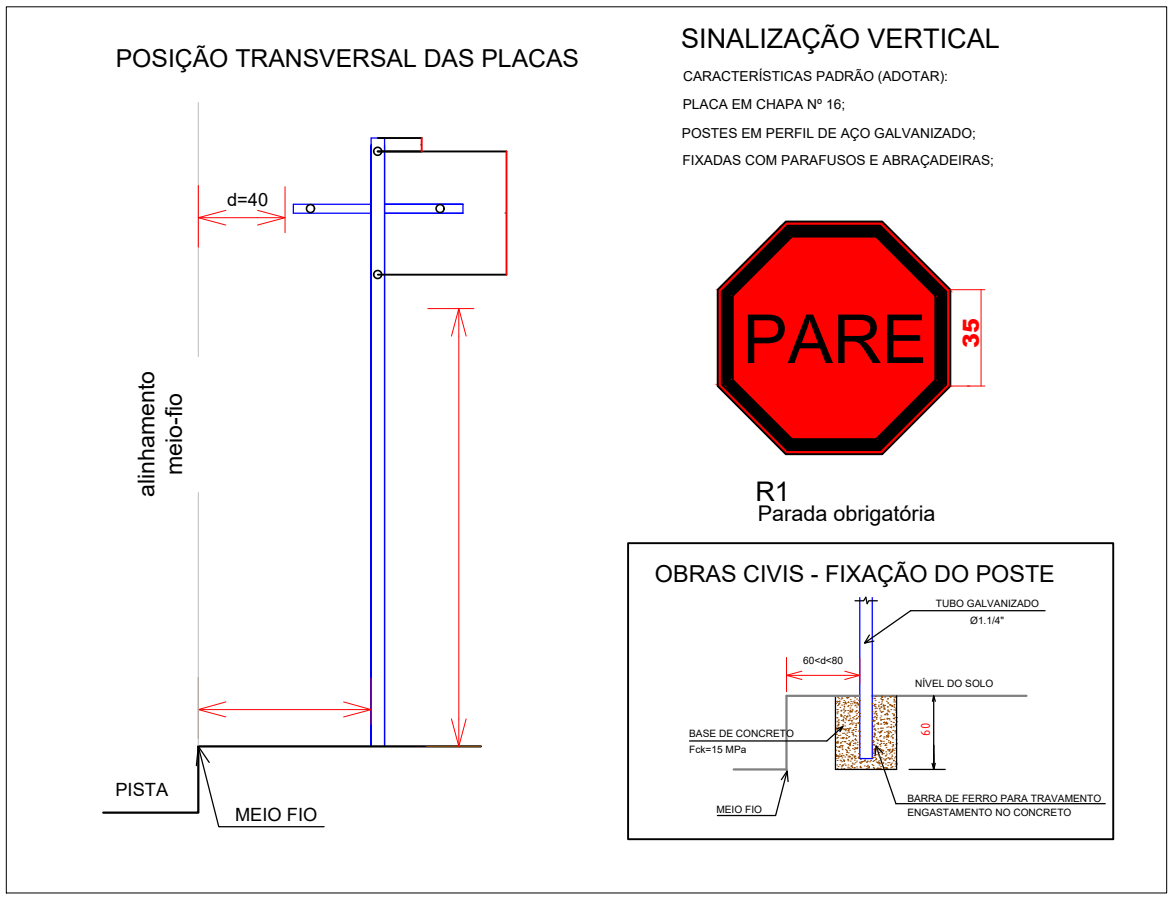

SINALIZAÇÃO VERTICAL

PROJETO DE PAVIMENTAÇÃO
RECAPEAMENTO PAULO OSÓRIO
MUNICÍPIO DE TURVELÂNDIA



PROPRIETÁRIO:
PREFEITURA MUNICIPAL DE TURVELÂNDIA - GO
CNPJ: 25.107.657/0001-83


AUTOR DO PROJETO:
ENG CIVIL VINÍCIUS HIRÓPOLI DA CUNHA OLIVEIRA
CREA: 102041183/GO - GO

ENGENHEIRO:
AV. JOSÉ MARIA DA COSTA REZENDE, Nº15, CENTRO, TURVELÂNDIA-GO
CEP: 75570-000

OBRA: EXECUÇÃO RECAPEAMENTO ASFÁLTICO NO MUNICÍPIO DE TURVELÂNDIA		COORDENADAS: 47°45'44"O - 15°33'44"S	
ENGENHEIRO: SETOR PAULO OSÓRIO - TURVELÂNDIA-GO		Nº DO CONTRATO: 928767/2022	
CONTEÚDO: - PLANTA DE SITUAÇÃO - PLANTA DE SINALIZAÇÃO - DETALHES SINALIZAÇÃO - QUADRO DE SINALIZAÇÃO		Nº DO ART: XXXXXX	
ÁREA: ÁREA DO TERRENO: ÁREA CONSTRUIDA:	6346,58m²	Nº DE PAVIMENTOS: UNICO	ESCALA: INDICADA
DATA: AGOSTO/2024	REVISÃO: 01	FOLHA: 3/3	

CONVÊNIO 928787/2022				
QUANTITATIVO DE PLACAS				
RUA	TIPO	CARACTERÍSTICA	UNIDADE	QUANTIDADE
Rua Audário Esteves de Menezes	PLACA	LOGRADOURO	UN	2
	PLACA	PARE	UN	1
Rua Lucineide V. R. Barbosa	PLACA	LOGRADOURO	UN	14
	PLACA	PARE	UN	2
Rua Evilásio Pereira Monteiro	PLACA	LOGRADOURO	UN	2
	PLACA	PARE	UN	2
Rua Eduardo V. da Costa	PLACA	LOGRADOURO	UN	4
	PLACA	PARE	UN	4
Rua Geraldo Batista de Araújo	PLACA	LOGRADOURO	UN	4
	PLACA	PARE	UN	4
Av. Arlinda T. Mendonça I	PLACA	LOGRADOURO	UN	0
	PLACA	PARE	UN	0
TOTAL				39

TABELA DE SINALIZAÇÃO VERTICAL

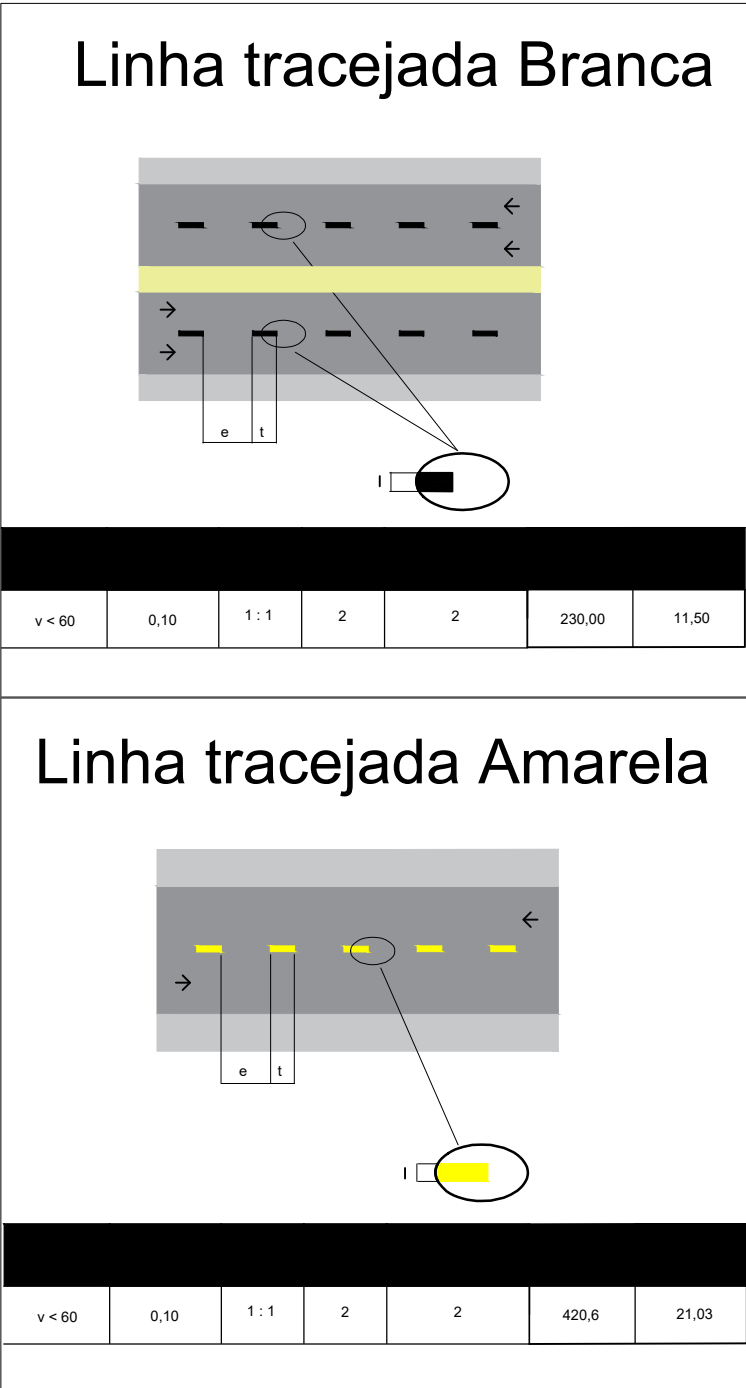

SINALIZAÇÃO HORIZONTAL

SINALIZAÇÃO PAULO OSÓRIO
esc.: 1:500

