
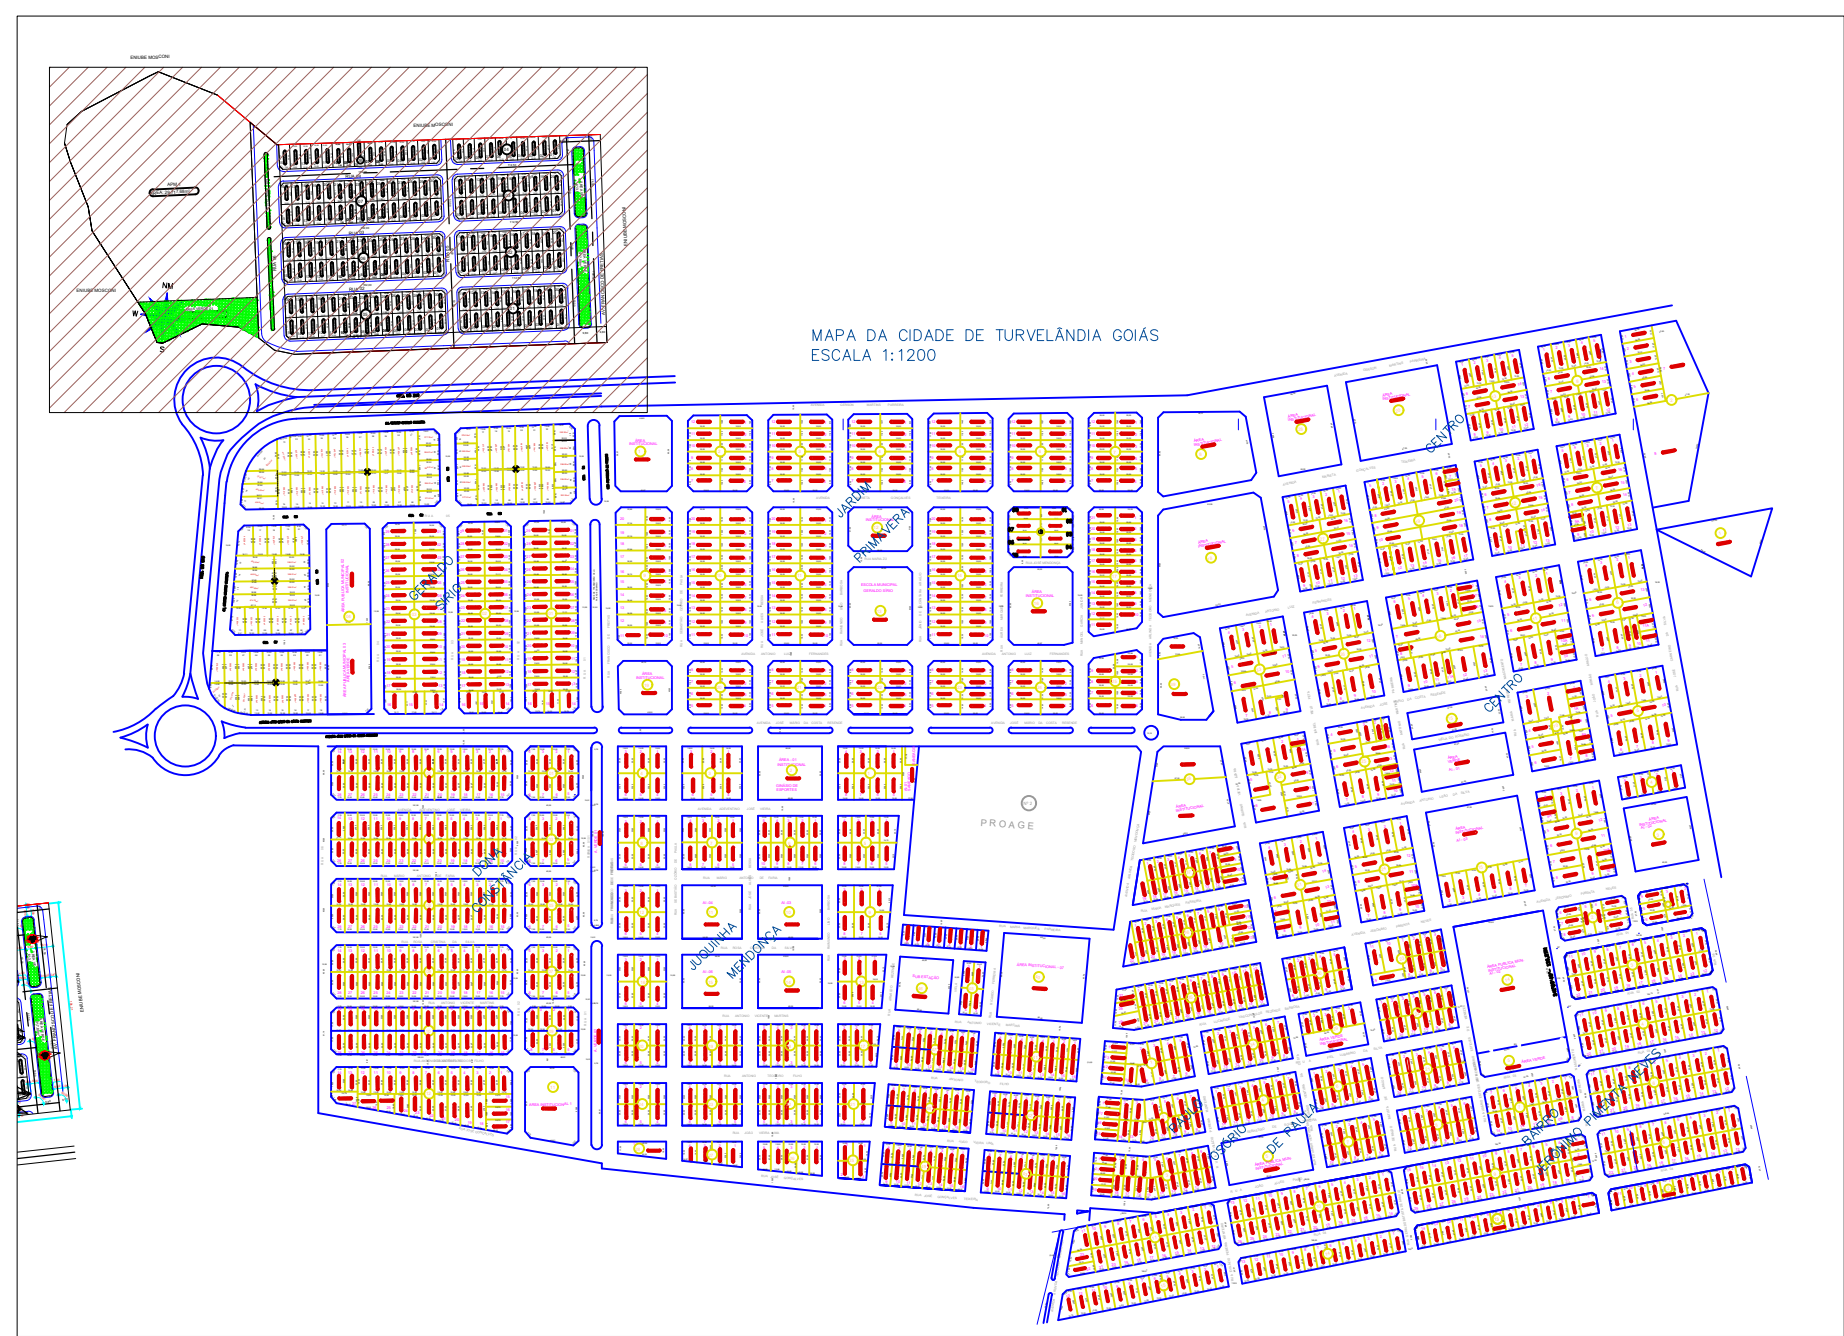


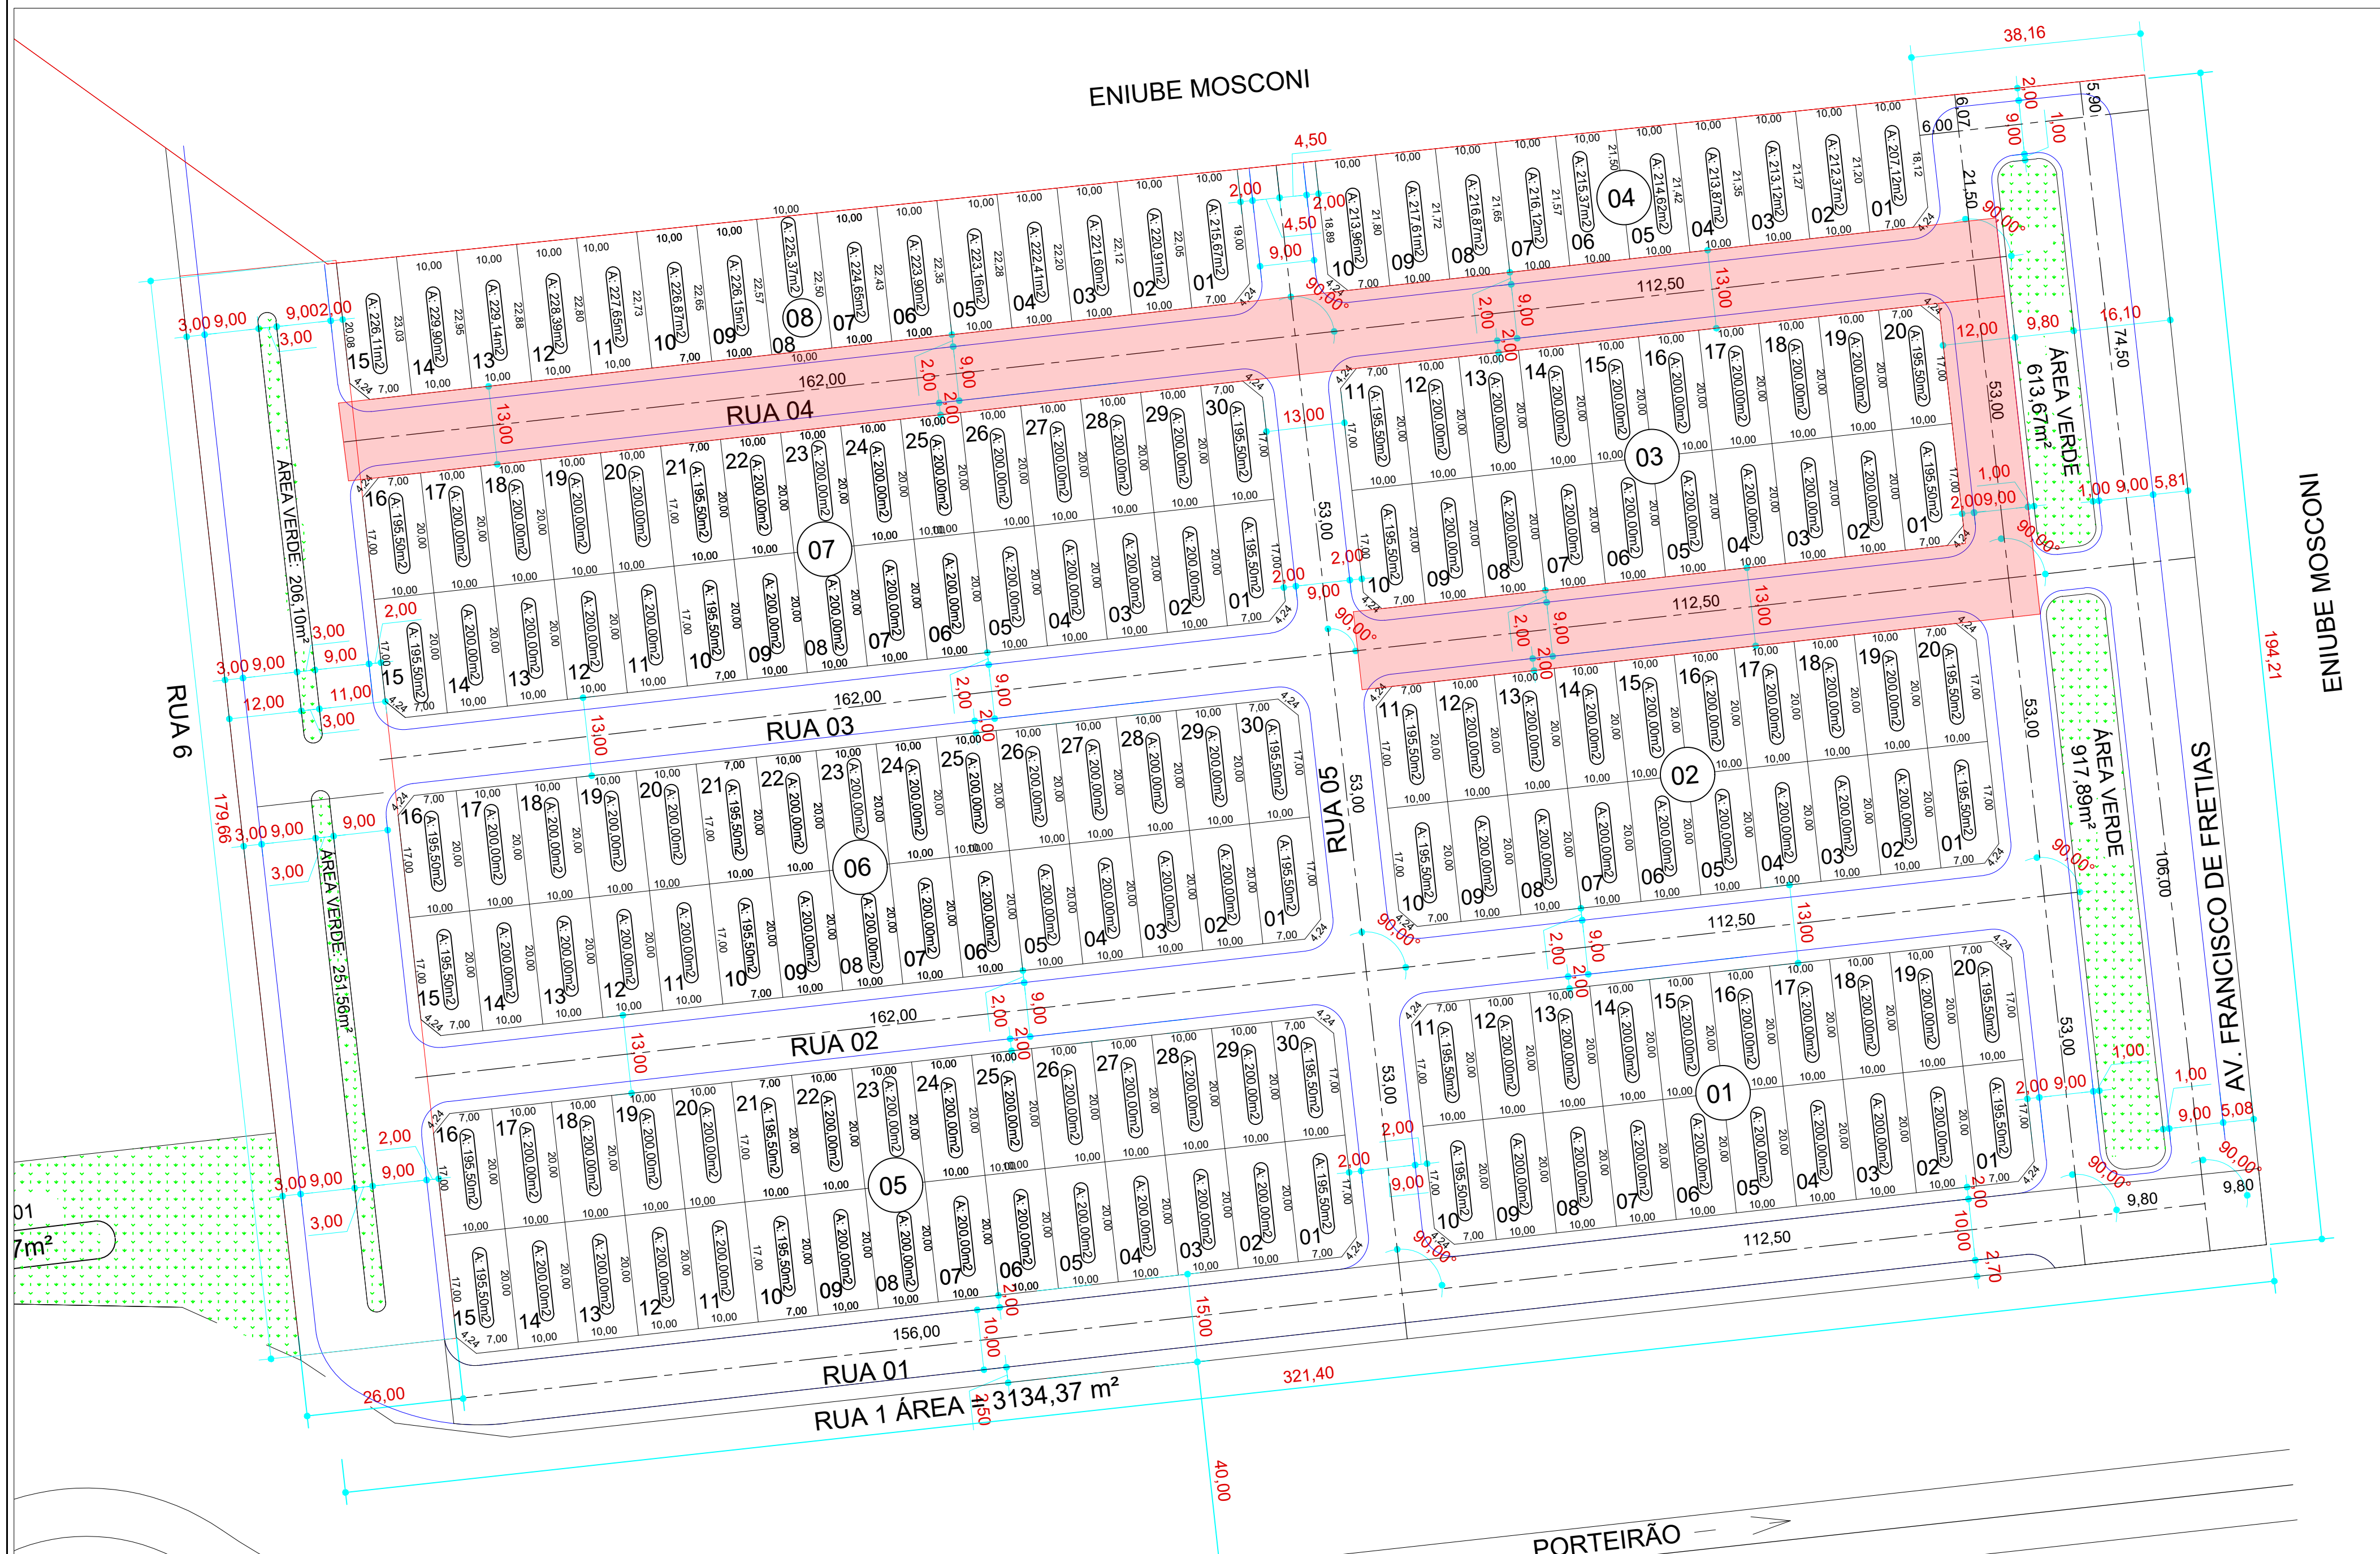

2 PLANTA DE SITUAÇÃO

SETOR CARLOS CESAR MERCHI

ESCALA: 1:5000

SUBLEITO - LIMPEZA					
RUA	INÍCIO	FINAL	LARGURA	COMPRIMENTO	ÁREA
RUA 04	RUA 06	AV. FRANCISCO DE FREITAS	11,00	274,50	3019,50
RUA 03	RUA 05	AV. FRANCISCO DE FREITAS	11,00	112,50	1237,50
AV. FRANCISCO DE FREITAS	RUA 04	RUA 03	12,00	53,00	636,00
			TOTAL		4893,00

SUBLEITO - REBAIXO						
RUA	INÍCIO	FINAL	LARGURA	COMPRIMENTO	ÁREA	ESPESSURA
RUA 04	RUA 06	AV. FRANCISCO DE FREITAS	9,00	274,50	2470,50	0,15
RUA 03	RUA 05	AV. FRANCISCO DE FREITAS	9,00	112,50	1012,50	0,15
AV. FRANCISCO DE FREITAS	RUA 04	RUA 03	9,00	53,00	477,00	0,15
			TOTAL		3960,00	594,00

SUBLEITO - COMPACTAÇÃO				
RUA	INÍCIO	FINAL	LARGURA	ÁREA
RUA 04	RUA 06	AV. FRANCISCO DE FREITAS	9,00	274,50
RUA 03	RUA 05	AV. FRANCISCO DE FREITAS	9,00	112,50
AV. FRANCISCO DE FREITAS	RUA 04	RUA 03	9,00	53,00
			TOTAL	

4 QUADRO DE VOLUMES - SUBLEITO

SETOR CARLOS CESAR MERCHI

BASE					
RUA	INÍCIO	FINAL	LARGURA	COMPRIMENTO	ÁREA
RUA 04	RUA 06	AV. FRANCISCO DE FREITAS	9,00	274,50	2470,50
RUA 03	RUA 05	AV. FRANCISCO DE FREITAS	9,00	112,50	1012,50
AV. FRANCISCO DE FREITAS	RUA 04	RUA 03	9,00	53,00	477,00
			TOTAL		3960,00

5 QUADRO DE VOLUMES - BASE

SETOR CARLOS CESAR MERCHI

PROJETO DE TERRAPLENAGEM

CARLOS CESAR MERCHI

TURVELÂNDIA - GO



ENGENHARIA & CONSULTORIA
EIRELI - ME
CNPJ: 26.435.399/0001-27
RUA C-238, S/N, QUADRA 302, LOTE 11, SALA 011
CEP: 74.260-100, GOMMA - GO


PROPRIETÁRIO:
PREFEITURA MUNICIPAL DE TURVELÂNDIA
CNPJ: 25.107.857/0001-83

AUTOR DO PROJETO:
ARTHUR CEZAR VIEIRA TAVERA
CREA: 101414581/30-GO

ENDEREÇO:
RUA 06, SETOR CARLOS CESAR MERCHI - TURVELÂNDIA-GO

CONTEÚDO:
1- PROJETO DE TERRAPLENAGEM
2- LOCAL DA INTERVENÇÃO
3- SEÇÃO TRANSVERSAL
4- QUADRO DE RUAS

ÁREAS: 19.845,28 m²
ESCALA: INDICADA
DATA: NOVEMBRO/2021
FOLHA: 1/1
CONTRATO DE REPASSE: 807669/2020
COORDENADAS GEOGRÁFICAS: 17°50'59.1"S 50°18'46.3"W

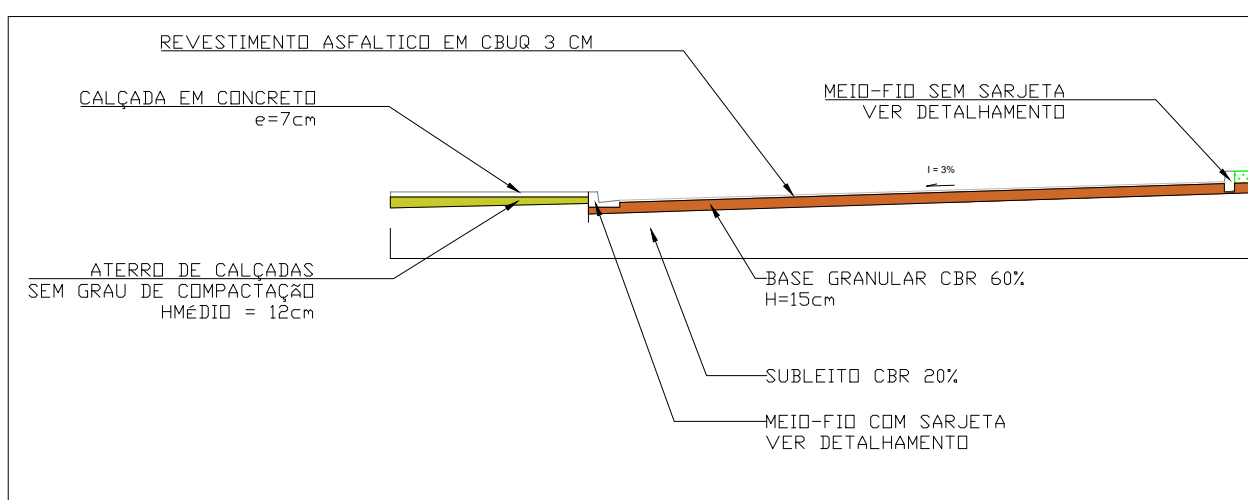


6 PERFIL DE TERRAPLENAGEM


SETOR CARLOS CESAR MERCHI

SEÇÃO-TIPO PARA AVENIDA DE PISTA DUPLA


PISTAS CHAPA PARA OS BORDOS

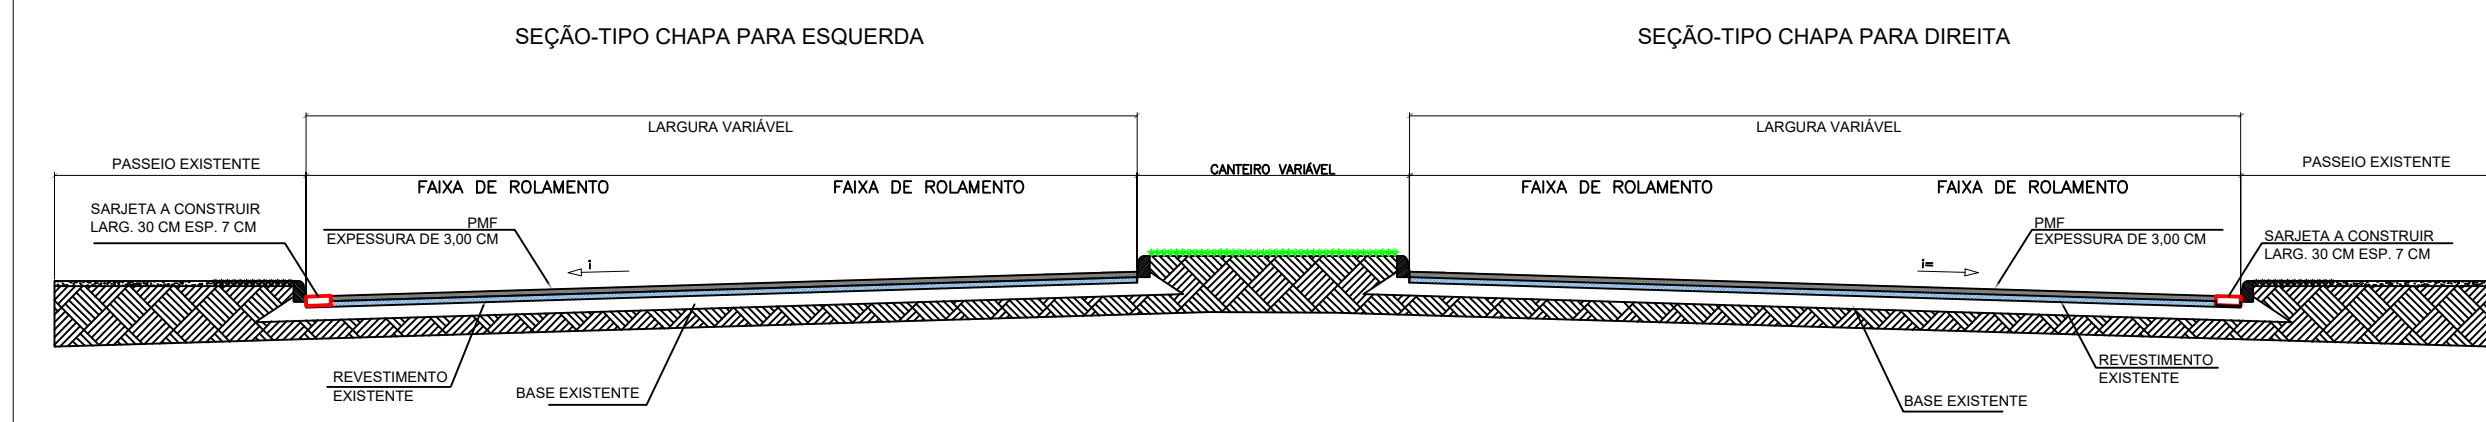

SEÇÃO-TIPO CHAPA PARA DIREITA

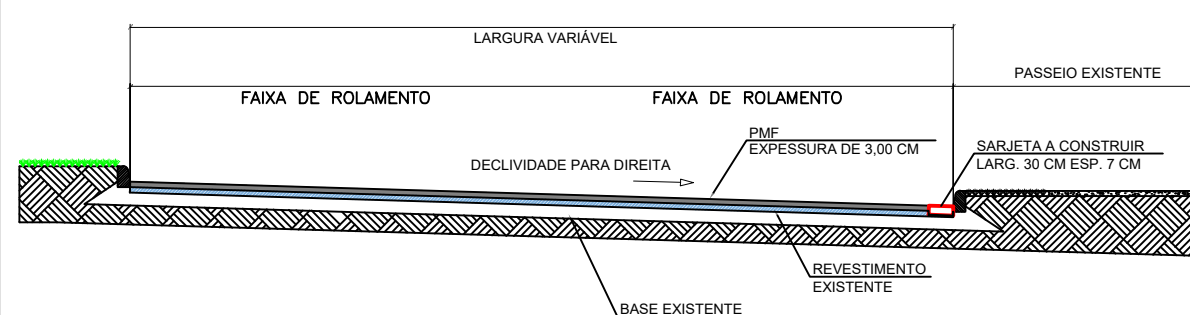

SEÇÃO-TIPO CHAPA PARA ESQUERDA

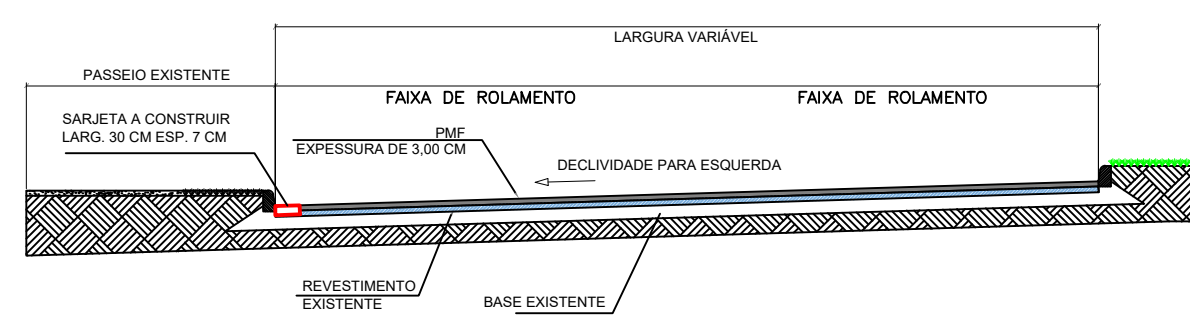

3 SEÇÃO TIPO PAVIMENTAÇÃO

SETOR CARLOS CESAR MERCHI

SEM ESCALA