


GERALDO SÍRIO  
QUADRA 03

-17.8514886, -50.3123211


-17.8514634, -50.3119225

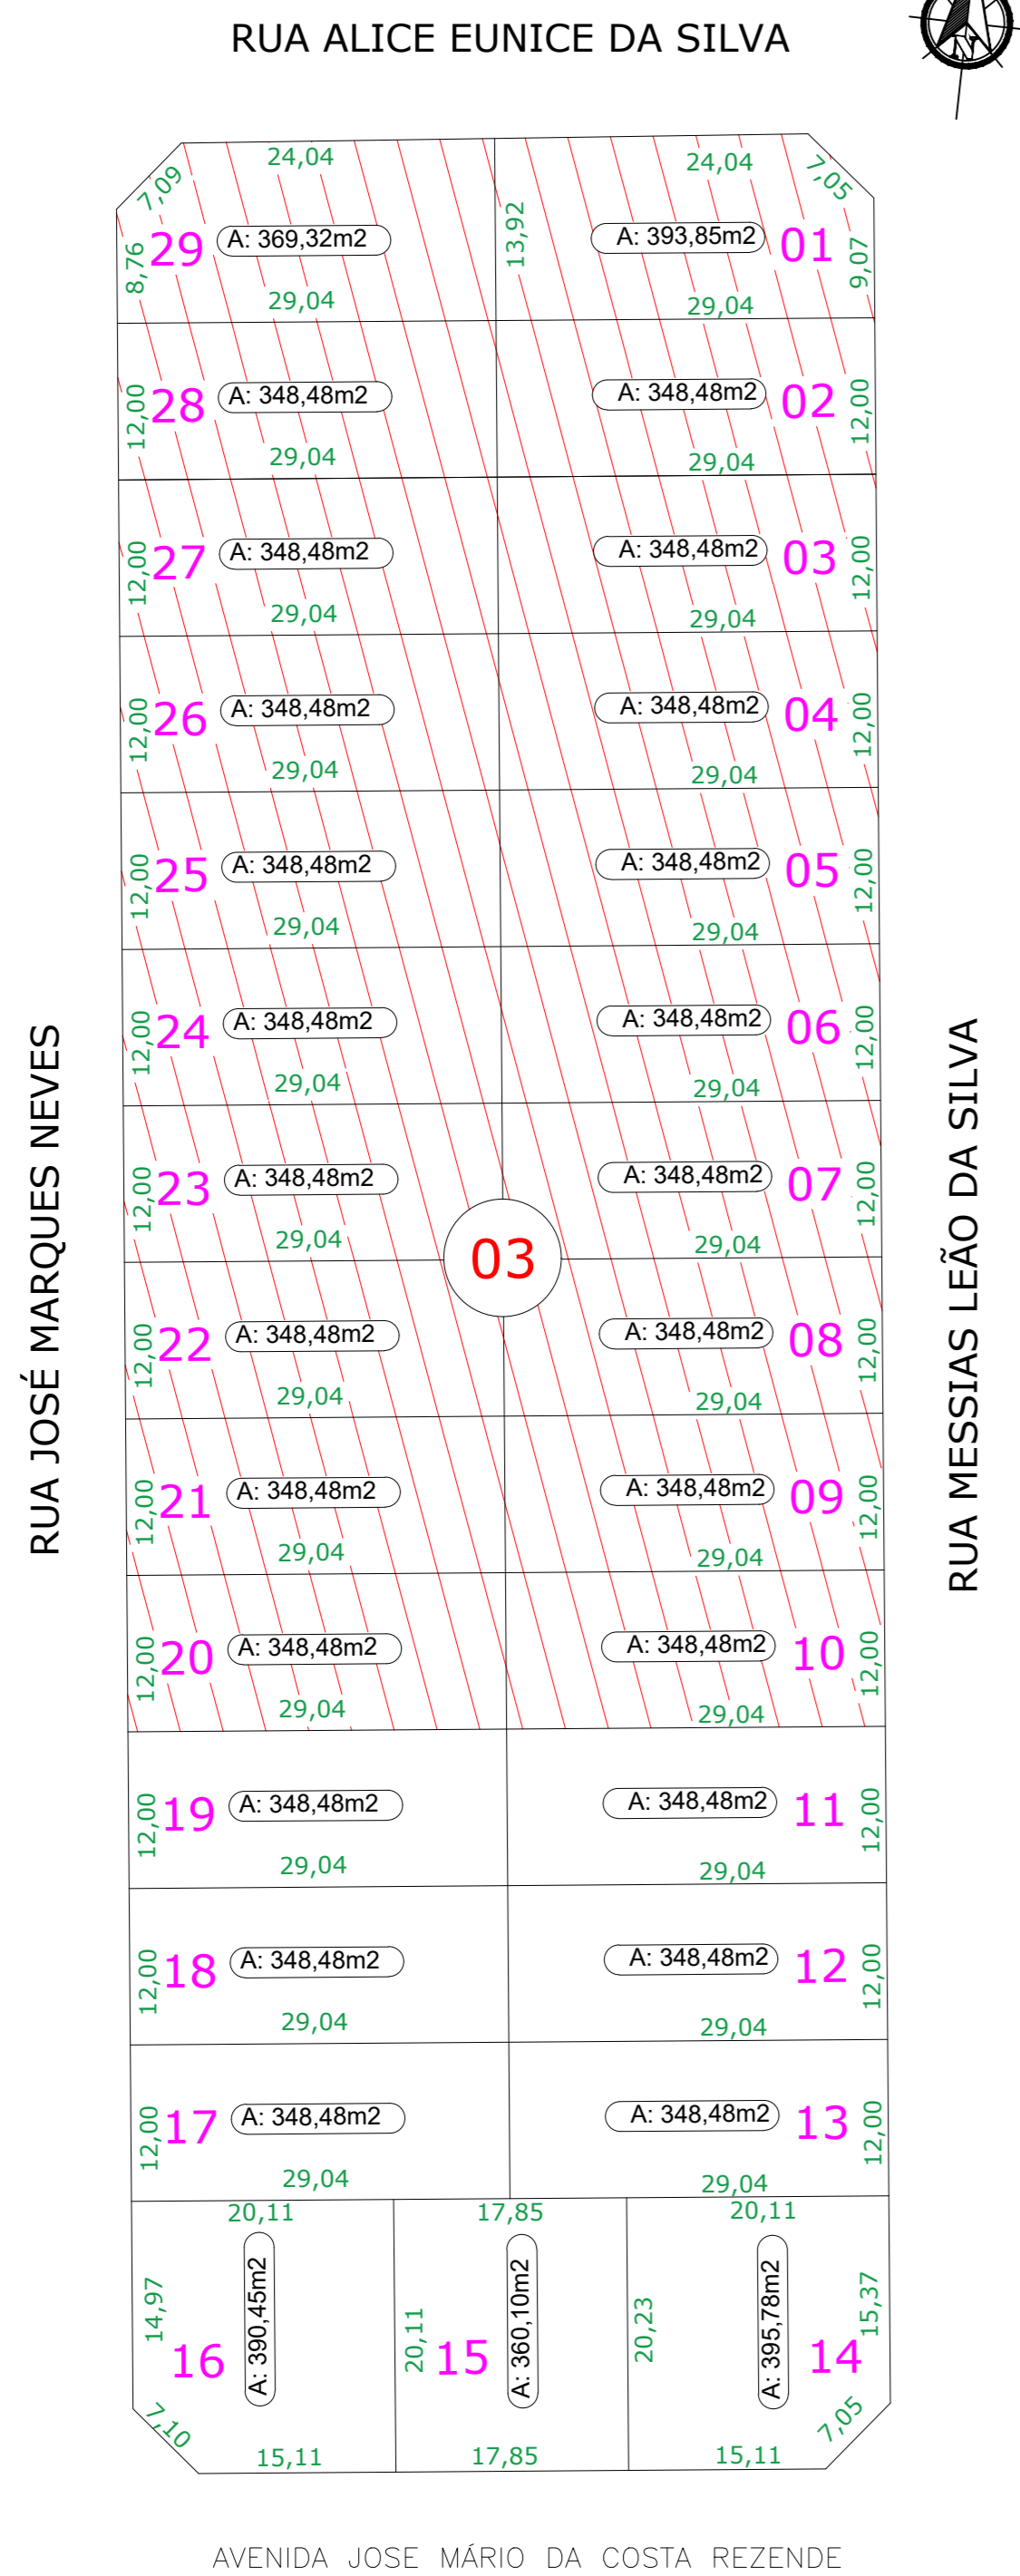

-17.8531073, -50.3121418

-17.8530833, -50.3117529

PLANTA DE IMPLANTAÇÃO

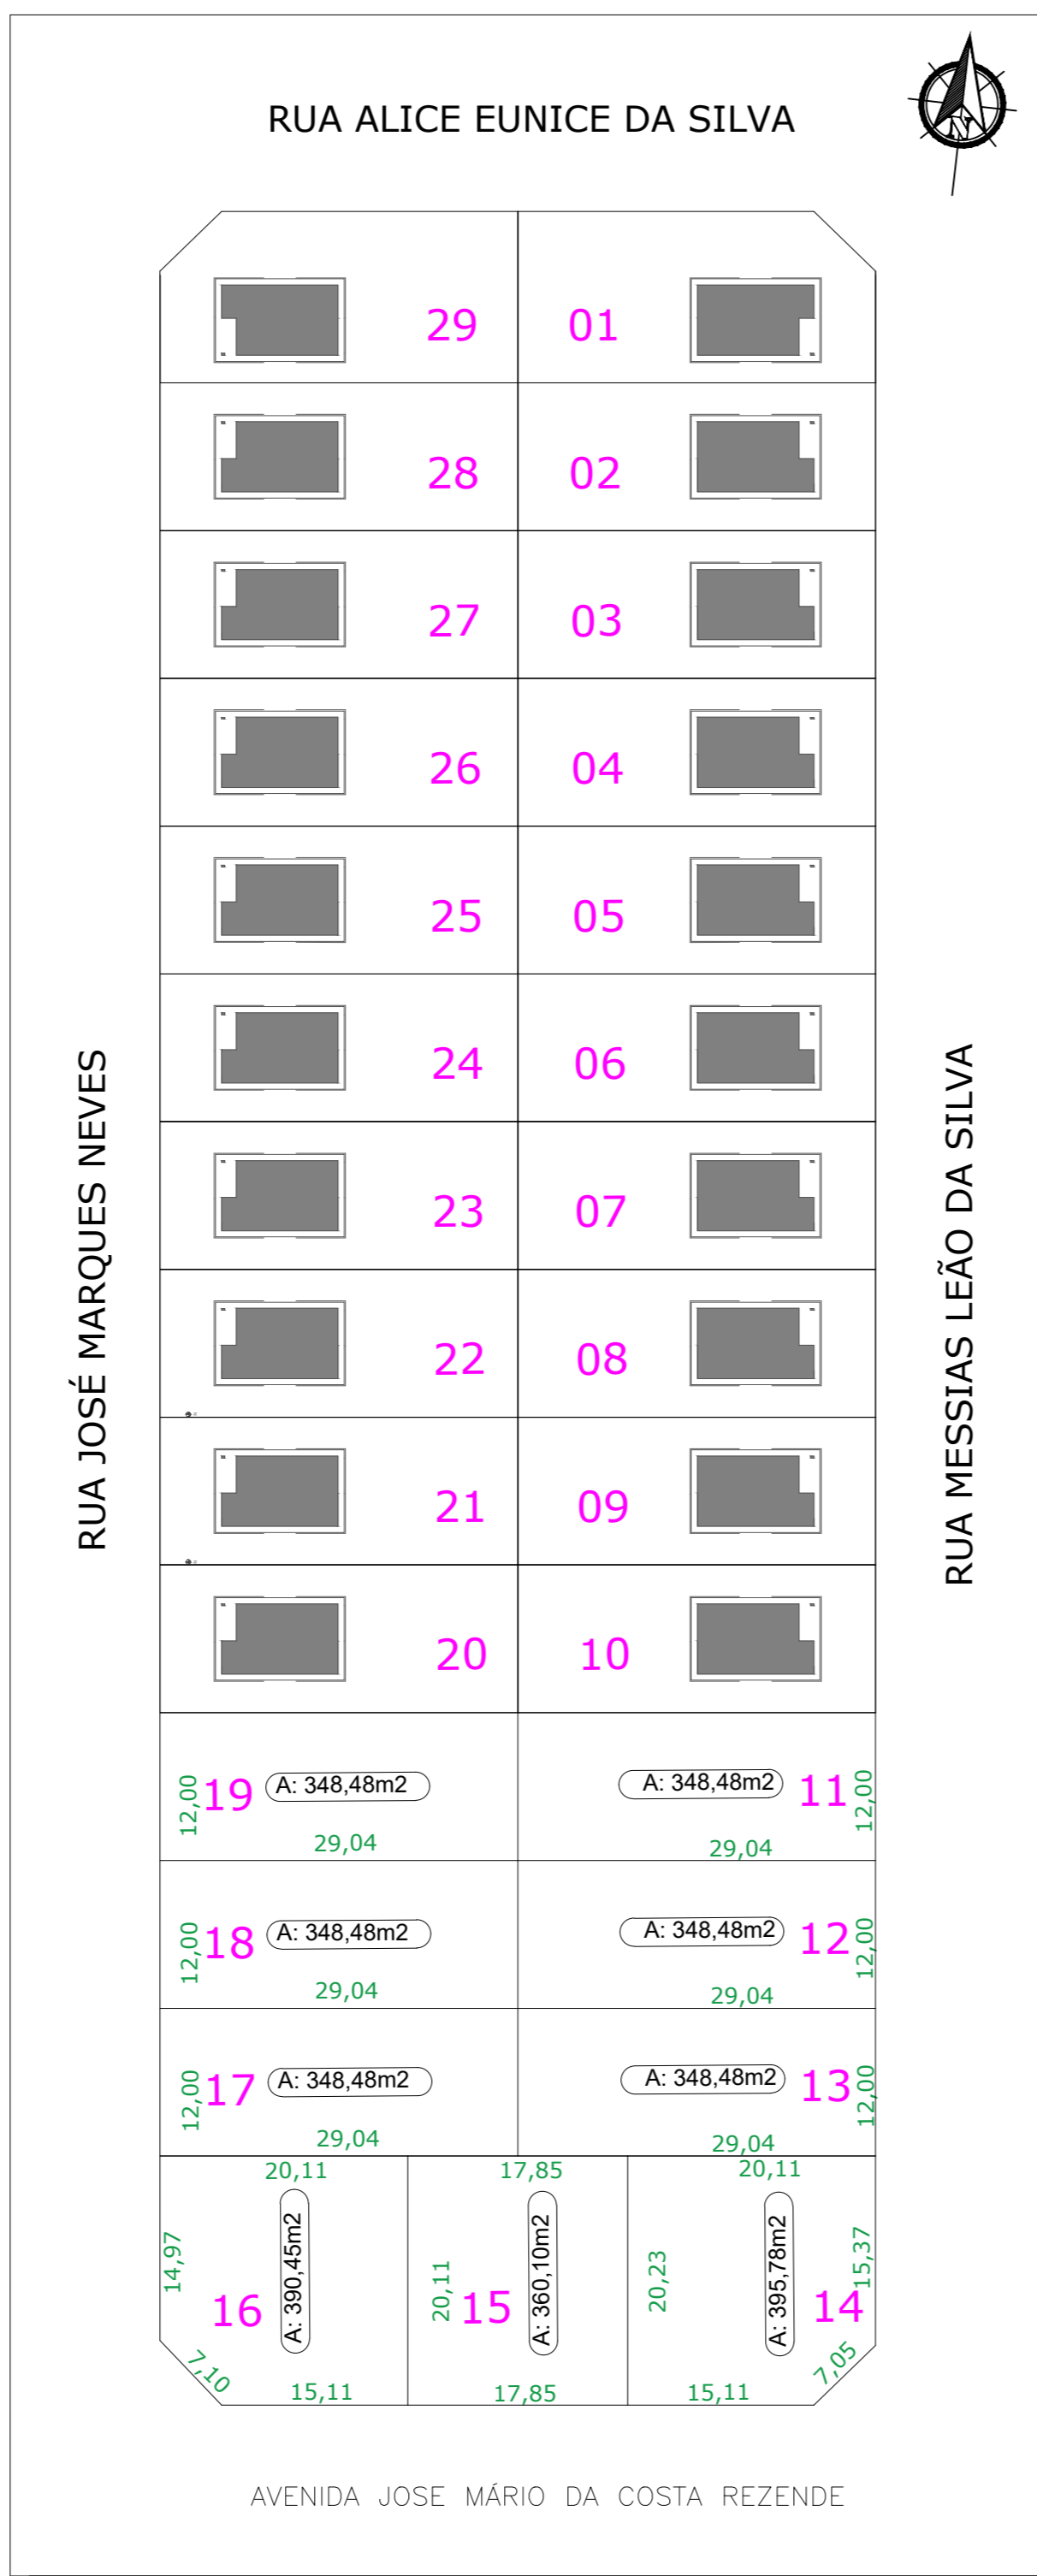

PLANTA DE SITUAÇÃO



LOCALIZAÇÃO NO MAPS

-17.851756°, -50.311309°

-17.851666°, -50.310220°



-17.852847°, -50.311309°

-17.852940°, -50.309774°

LOCALIZAÇÃO NO MAPA

PLANTA DE IMPLANTAÇÃO  
CASAS DE INTERESSE SOCIAL  
PREFEITURA MUNICIPAL DE  
TURVELÂNDIA-GO



ENGENHARIA & CONSULTORIA  
EIRELI - ME  
CNPJ: 26.435.399/0001-27

PROJETO APROVADO PELA PREFEITURA MUNICIPAL  
EM: 11/09/2025

TÍTULO  
CASAS DE INTERESSE SOCIAL

ENDEREÇO  
SETOR GERALDO SÍRIO, TURVELÂNDIA-GO

CONTEÚDO:  
- PLANTA DE IMPLANTAÇÃO GERAL  
COM TODAS AS QUADRAS  
- PLANTA DE SITUAÇÃO

ÁREAS:  
ÁREA DO TERRENO: 348,48m²  
ÁREA CONSTRUÍDA: 47,46m²

Nº DE PAVIMENTOS:  
ÚNICO

ESCALA:  
SEM ESCALA

FOLHA:  
1/1