


GERALDO SÍRIO
QUADRA 03

-17.8514886, -50.3123211


-17.8514634, -50.3119225

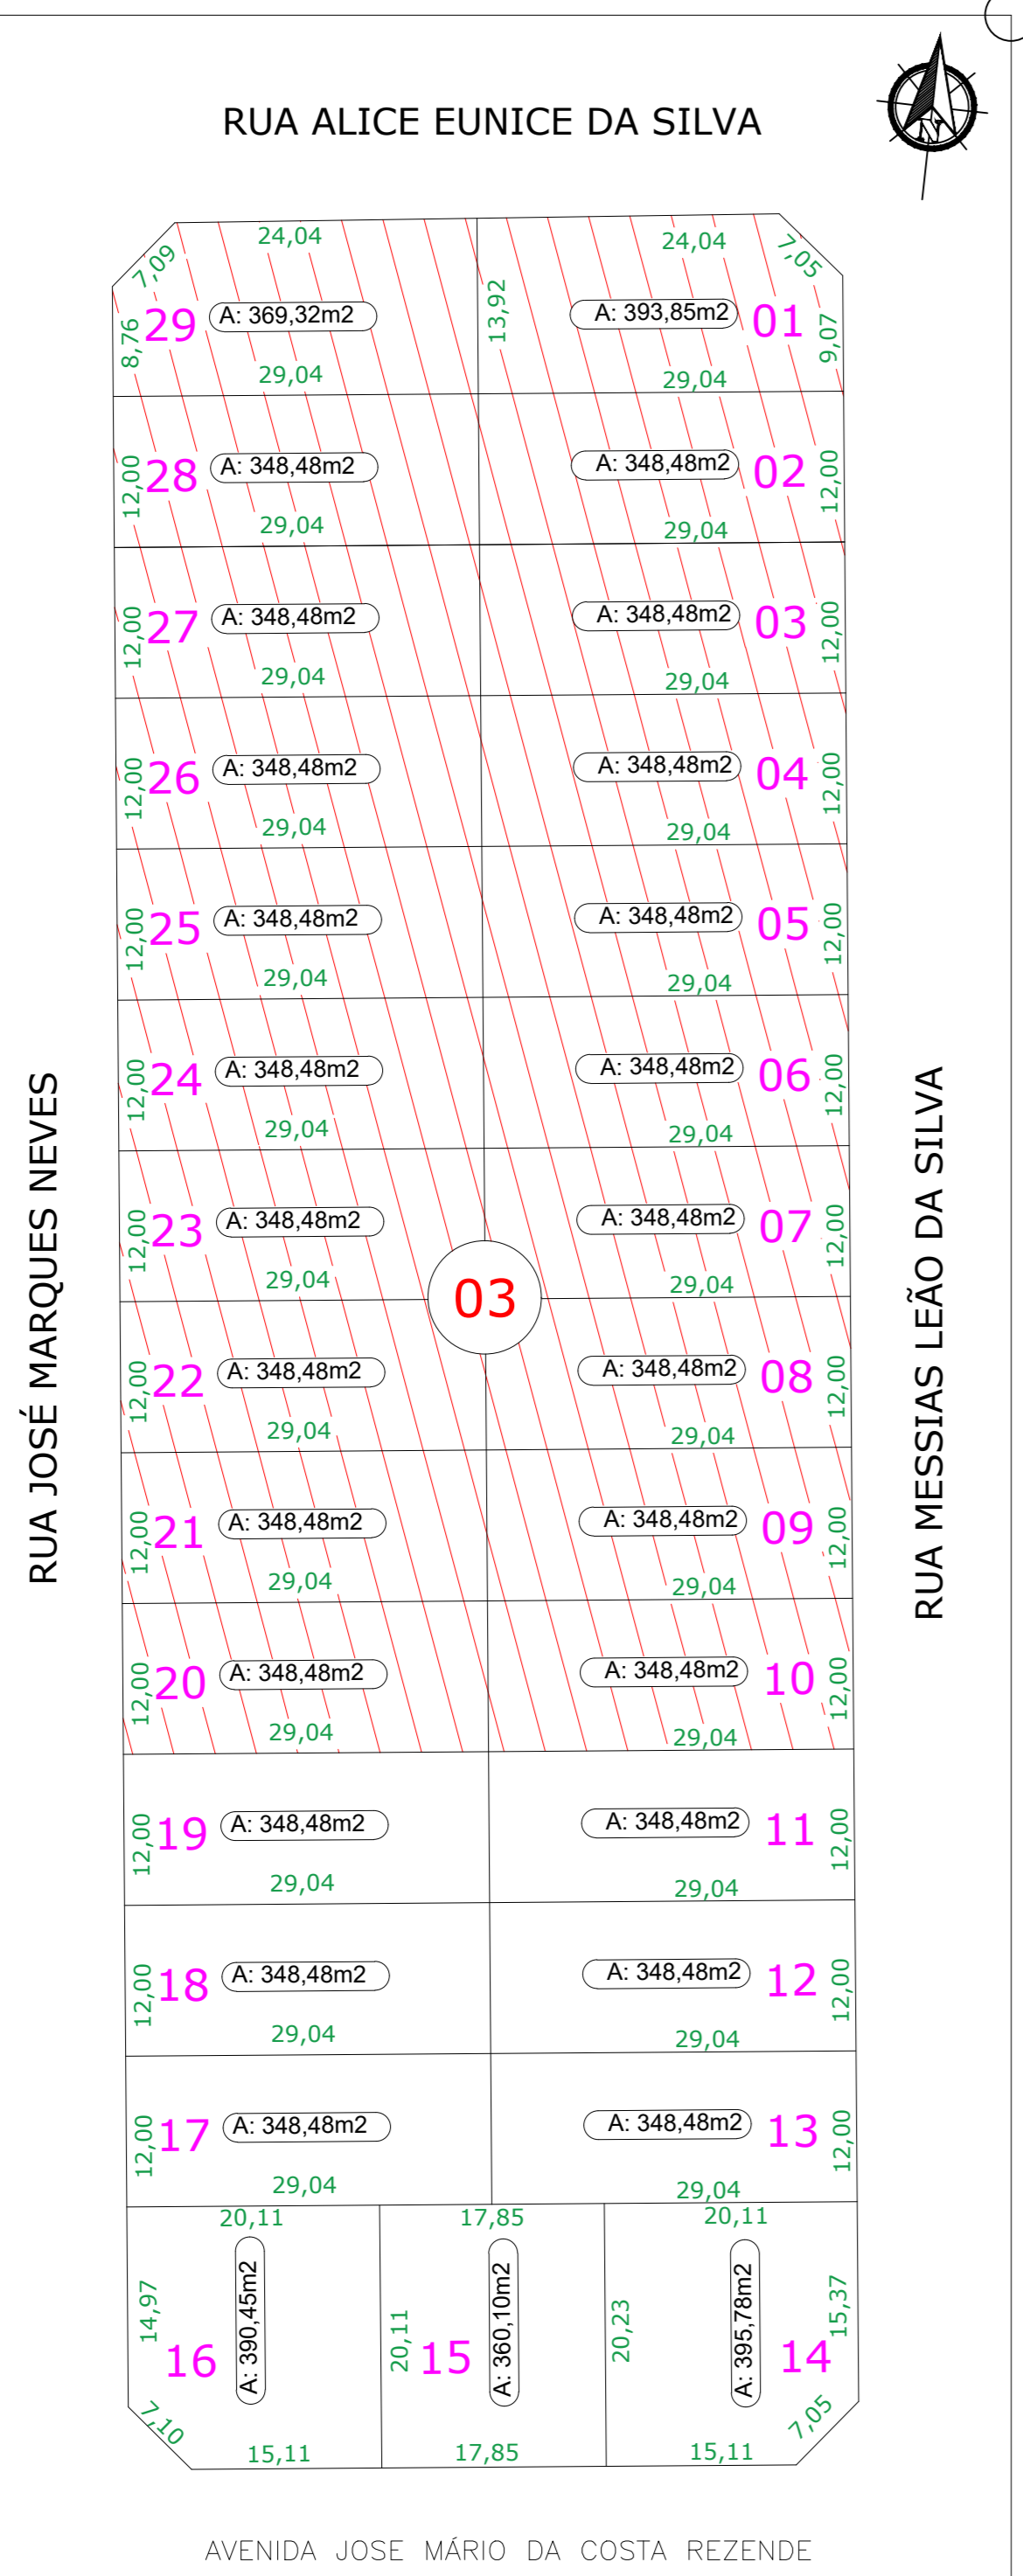

-17.8531073, -50.3121418

-17.8530833, -50.3117529

PLANTA DE IMPLANTAÇÃO

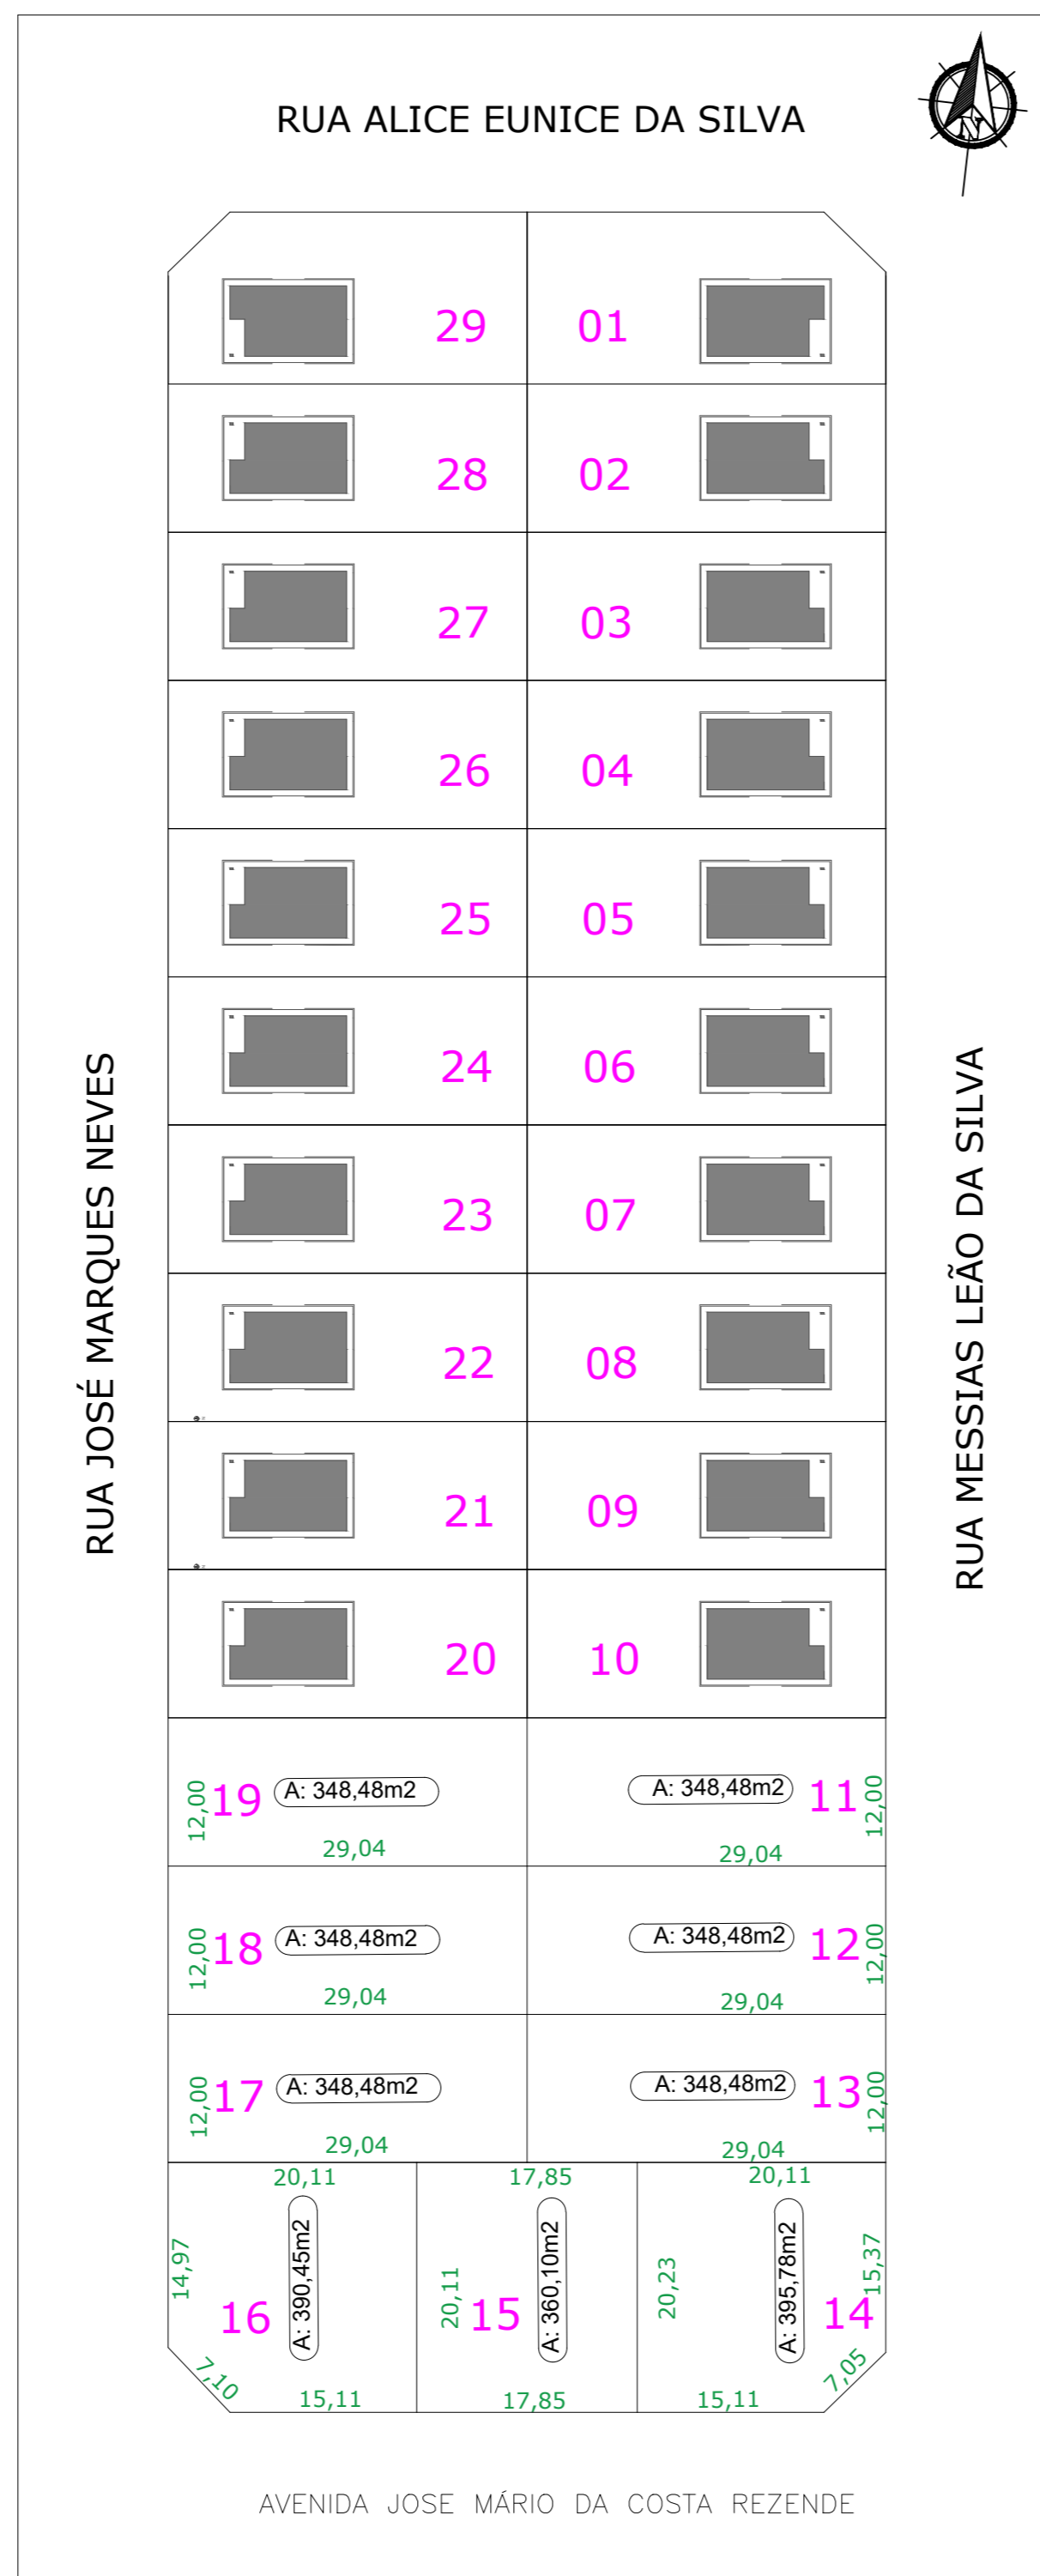

PLANTA DE SITUAÇÃO



LOCALIZAÇÃO NO MAPS



LOCALIZAÇÃO NO MAPA

PLANTA DE IMPLANTAÇÃO CASAS DE INTERESSE SOCIAL PREFEITURA MUNICIPAL DE TURVELÂNDIA-GO



ENGENHARIA & CONSULTORIA
EIRELI - ME
CNPJ: 26.435.399/0001-27

RUA C286, S/N, QUADRA 662, LOTE 11, SALA 01 |
CEP: 74.290-180, GOVÂnia - GO

PROJETO APROVADO PELA PREFEITURA MUNICIPAL
EM: 11/09/2025

OBRA:
CASAS DE INTERESSE SOCIAL

ENDEREÇO:
SETOR GERALDO SÍRIO, TURVELÂNDIA-GO

CONTEÚDO:
- PLANTA DE IMPLANTAÇÃO GERAL
COM TODAS AS QUADRAS
- PLANTA DE SITUAÇÃO

PROPRIETÁRIO:

OSÉLIA LÚCIA DE CARVALHO
PREFEITURA MUNICIPAL DE TURVELÂNDIA
CPF: 25.107.857/0001-43

AUTOR DO PROJETO:

ENG CIVIL BRUNO ALVES DE PAULA
CREA: 10159347239-GO

CODIGENBAGS:
-17.851755, -50.312117

Nº DO CONTRATO:
XXXXXXXXXX

Nº DO ART:
XXXXXXXXXXXXXXXX

ÁREAS: ÁREA DO TERRENO: 348,48m² ÁREA CONSTRUÍDA: 47,46m²	Nº DE PAVIMENTOS: ÚNICO	ESCALA: SEM ESCALA	FOLHA: 1/1
DATA: SETEMBRO / 2025	REVISÃO: 0		