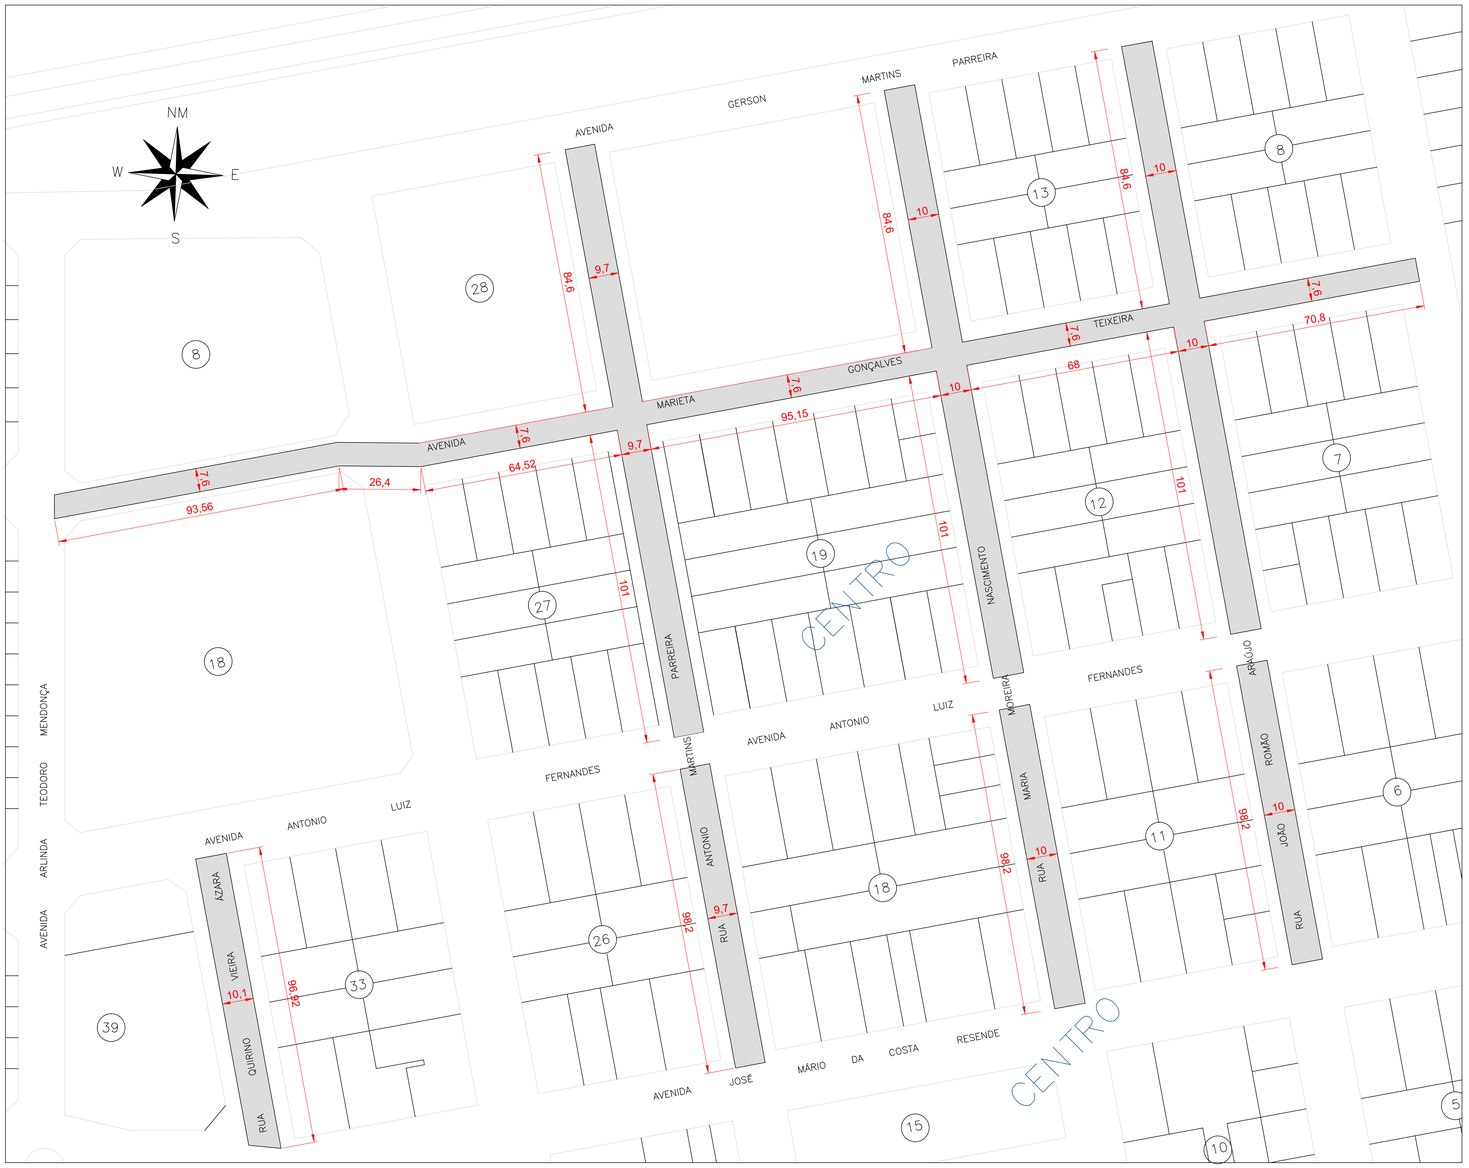

RECAPEAMENTO ASFÁLTICO – TURVELÂNDIA
ESC: 1/700

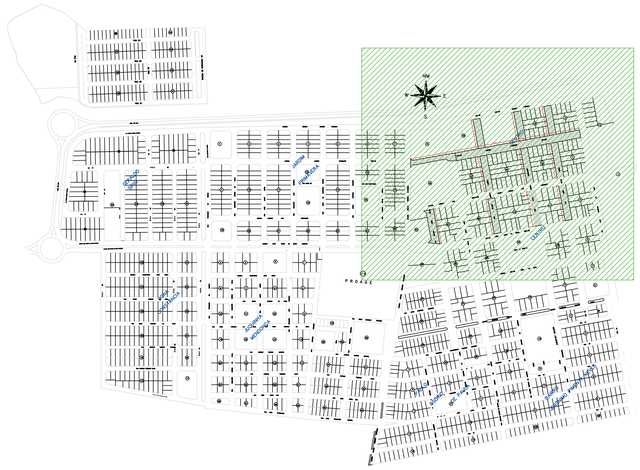

PLANTA DE SITUAÇÃO
ESC: 1/5500

NOTAS:

1) O TRECHO DO PAVIMENTO A SER RECAPEADO DEVERÁ SER LIMPO COM AUXILIO DE MINI CARREGADEIRA COM VASSOURA MECÂNICA ACOPLADA.

2) O TRECHO DEVERÁ TER PINTURA DE LIGAÇÃO EXECUTADA EM TODA A EXTENSÃO DA VIA, GARANTINDO A ADERÊNCIA DO PAVIMENTO ANTIGO AO NOVO PAVIMENTO.

3) O EXECUTOR DEVERÁ GARANTIR A TAXA DE LIGANTE ESPECIFICADA EM MEMORIAL DESCRITIVO PARA PINTURA DE LIGAÇÃO.

4) CASO A EXECUÇÃO SEJA REALIZADA COM ESPALHAMENTO POR MOTONIVELADORA, A MASSA DE LAMA ASFÁLTICA DEVERÁ SER DESCARREGADA EM PISTA, EM MONTES QUE FACILITAM O ESPALHAMENTO DE FORMA A NÃO SEGREGAR A MISTURA.

5) A CAMADA DE RECAPEAMENTO ASFÁLTICO DEVERÁ TER ESPESSURA MÉDIA DE 2,50 CM.

6) A EMULSÃO ASFÁLTICA DEVERÁ GARANTIR AS CARACTERISTICAS DE NORMA DNER-EM 369/97.

7) OS INSUMOS DA MISTURA ASFÁLTICA DEVERÃO TER OS ENSAIOS DE CONTROLE TECNOLÓGICO APROVADOS ANTES DE SUA UTILIZAÇÃO.

8) A CAMADA RECÉM ACABADA PODERÁ SER ABERTA IMEDIATAMENTE AO TRÁFEGO DESDE QUE NÃO OBSERVADA NENHUMA DEFORMAÇÃO OU DESAGREGAÇÃO APÓS A EXECUÇÃO DA COMPACTAÇÃO.

9) TODAS AS VIAS DESTINADAS À EXECUÇÃO DO RECAPEAMENTO DEVERÃO CONTAR COM SARJETAS E MEIO-FIO PARA GARANTIA DE FUNCIONALIDADE DA RECUPERAÇÃO DO PAVIMENTO.

QUADRO DE RUAS

RUA	INÍCIO	FINAL	LARGURA	COMPRIMENTO	ÁREA TOTAL (A)	ÁREA DE SARJETA (B)	ÁREA FINAL (A-B)	ÁREA TOTAL RECAPEAMENTO
RUA QUIRINO VIEIRA ÁZARA	AV. JOSÉ MARIO DA COSTA REZENDE	AV. ANTÔNIO LUIZ FERNANDES	10,10	96,92	978,89	68,54	910,35	11.864,26m²
RUA ANTÔNIO MARTINS PARREIRA	AV. JOSÉ MARIO DA COSTA REZENDE	AV. GERSON MARTINS PARREIRA	9,70	283,80	2.752,86	178,72	2.574,14	
RUA MARIA MOREIRA NASCIMENTO	AV. JOSÉ MARIO DA COSTA REZENDE	AV. GERSON MARTINS PARREIRA	10,00	283,80	2.838,00	179,56	2.658,44	
RUA JOÃO ROMÃO ARAÚJO	AV. JOSÉ MARIO DA COSTA REZENDE	AV. GERSON MARTINS PARREIRA	10,00	283,80	2.838,00	179,56	2.658,44	
AV. MARIETA GONÇALVES TEIXEIRA	AV. ARLINDA TEODORO MENDONÇA	RUA JOSÉ CARNEIRO DA SILVA	7,60	448,13	3.405,79	342,90	3.062,89	

PROJETO DE PAVIMENTAÇÃO

RECAPEAMENTO RUAS DE TURVELÂNDIA

PREFEITURA MUNICIPAL DE TURVELÂNDIA

FC engenharia & consultoria

ENGENHARIA & CONSULTORIA EIRELI - ME
CNPJ: 26.435.399/0001-27

RUA C 236, S/N, QUADRA 552, LOTE 11, SALA 01 | CEP: 74.290-130 GOIÂNIA - GO

PROJETO APROVADO PELA PREFEITURA MUNICIPAL
EM: __/__/2026

PROPRIETÁRIO

OSÉLIA LÚCIA DE CARVALHO
PREFEITURA MUNICIPAL DE TURVELÂNDIA
CNPJ:25.107.657/0001-83

AUTOR DO PROJETO: BRUNO ALVES DE PAULA:04337186174 — Assinado de forma digital por BRUNO ALVES DE PAULA:04337186174 Dados: 2026.07.02 17:01:51 -03'00'

ENG.CIVIL BRUNO ALVES DE PAULA
CREA: 1015934722D - GO

OBRA:
EXECUÇÃO DO RECAPEAMENTO ASFÁTICO NO MUNICÍPIO DE TURVELÂNDIA - GOIÁS

ENDEREÇO:
SETOR CENTRAL - TURVELÂNDIA - GO

CONTEÚDO:
- DETALHAMENTOS
- PLANTA DE RECAPEAMENTO
- PLANTA DE SITUAÇÃO
- QUADRO DE RUAS

COORDENADAS: -17.85203°, -50.30457°

Nº DO CONTRATO: 00

Nº DO ART: 00

ÁREAS: ÁREA DE INTERVENÇÃO: 11.864,26 m²

Nº DE PAVIMENTOS: ÚNICO

ESCALA: INDICADA

DATA: 05/06/2026

REVISÃO: 00

FOLHA: 1 / 3