



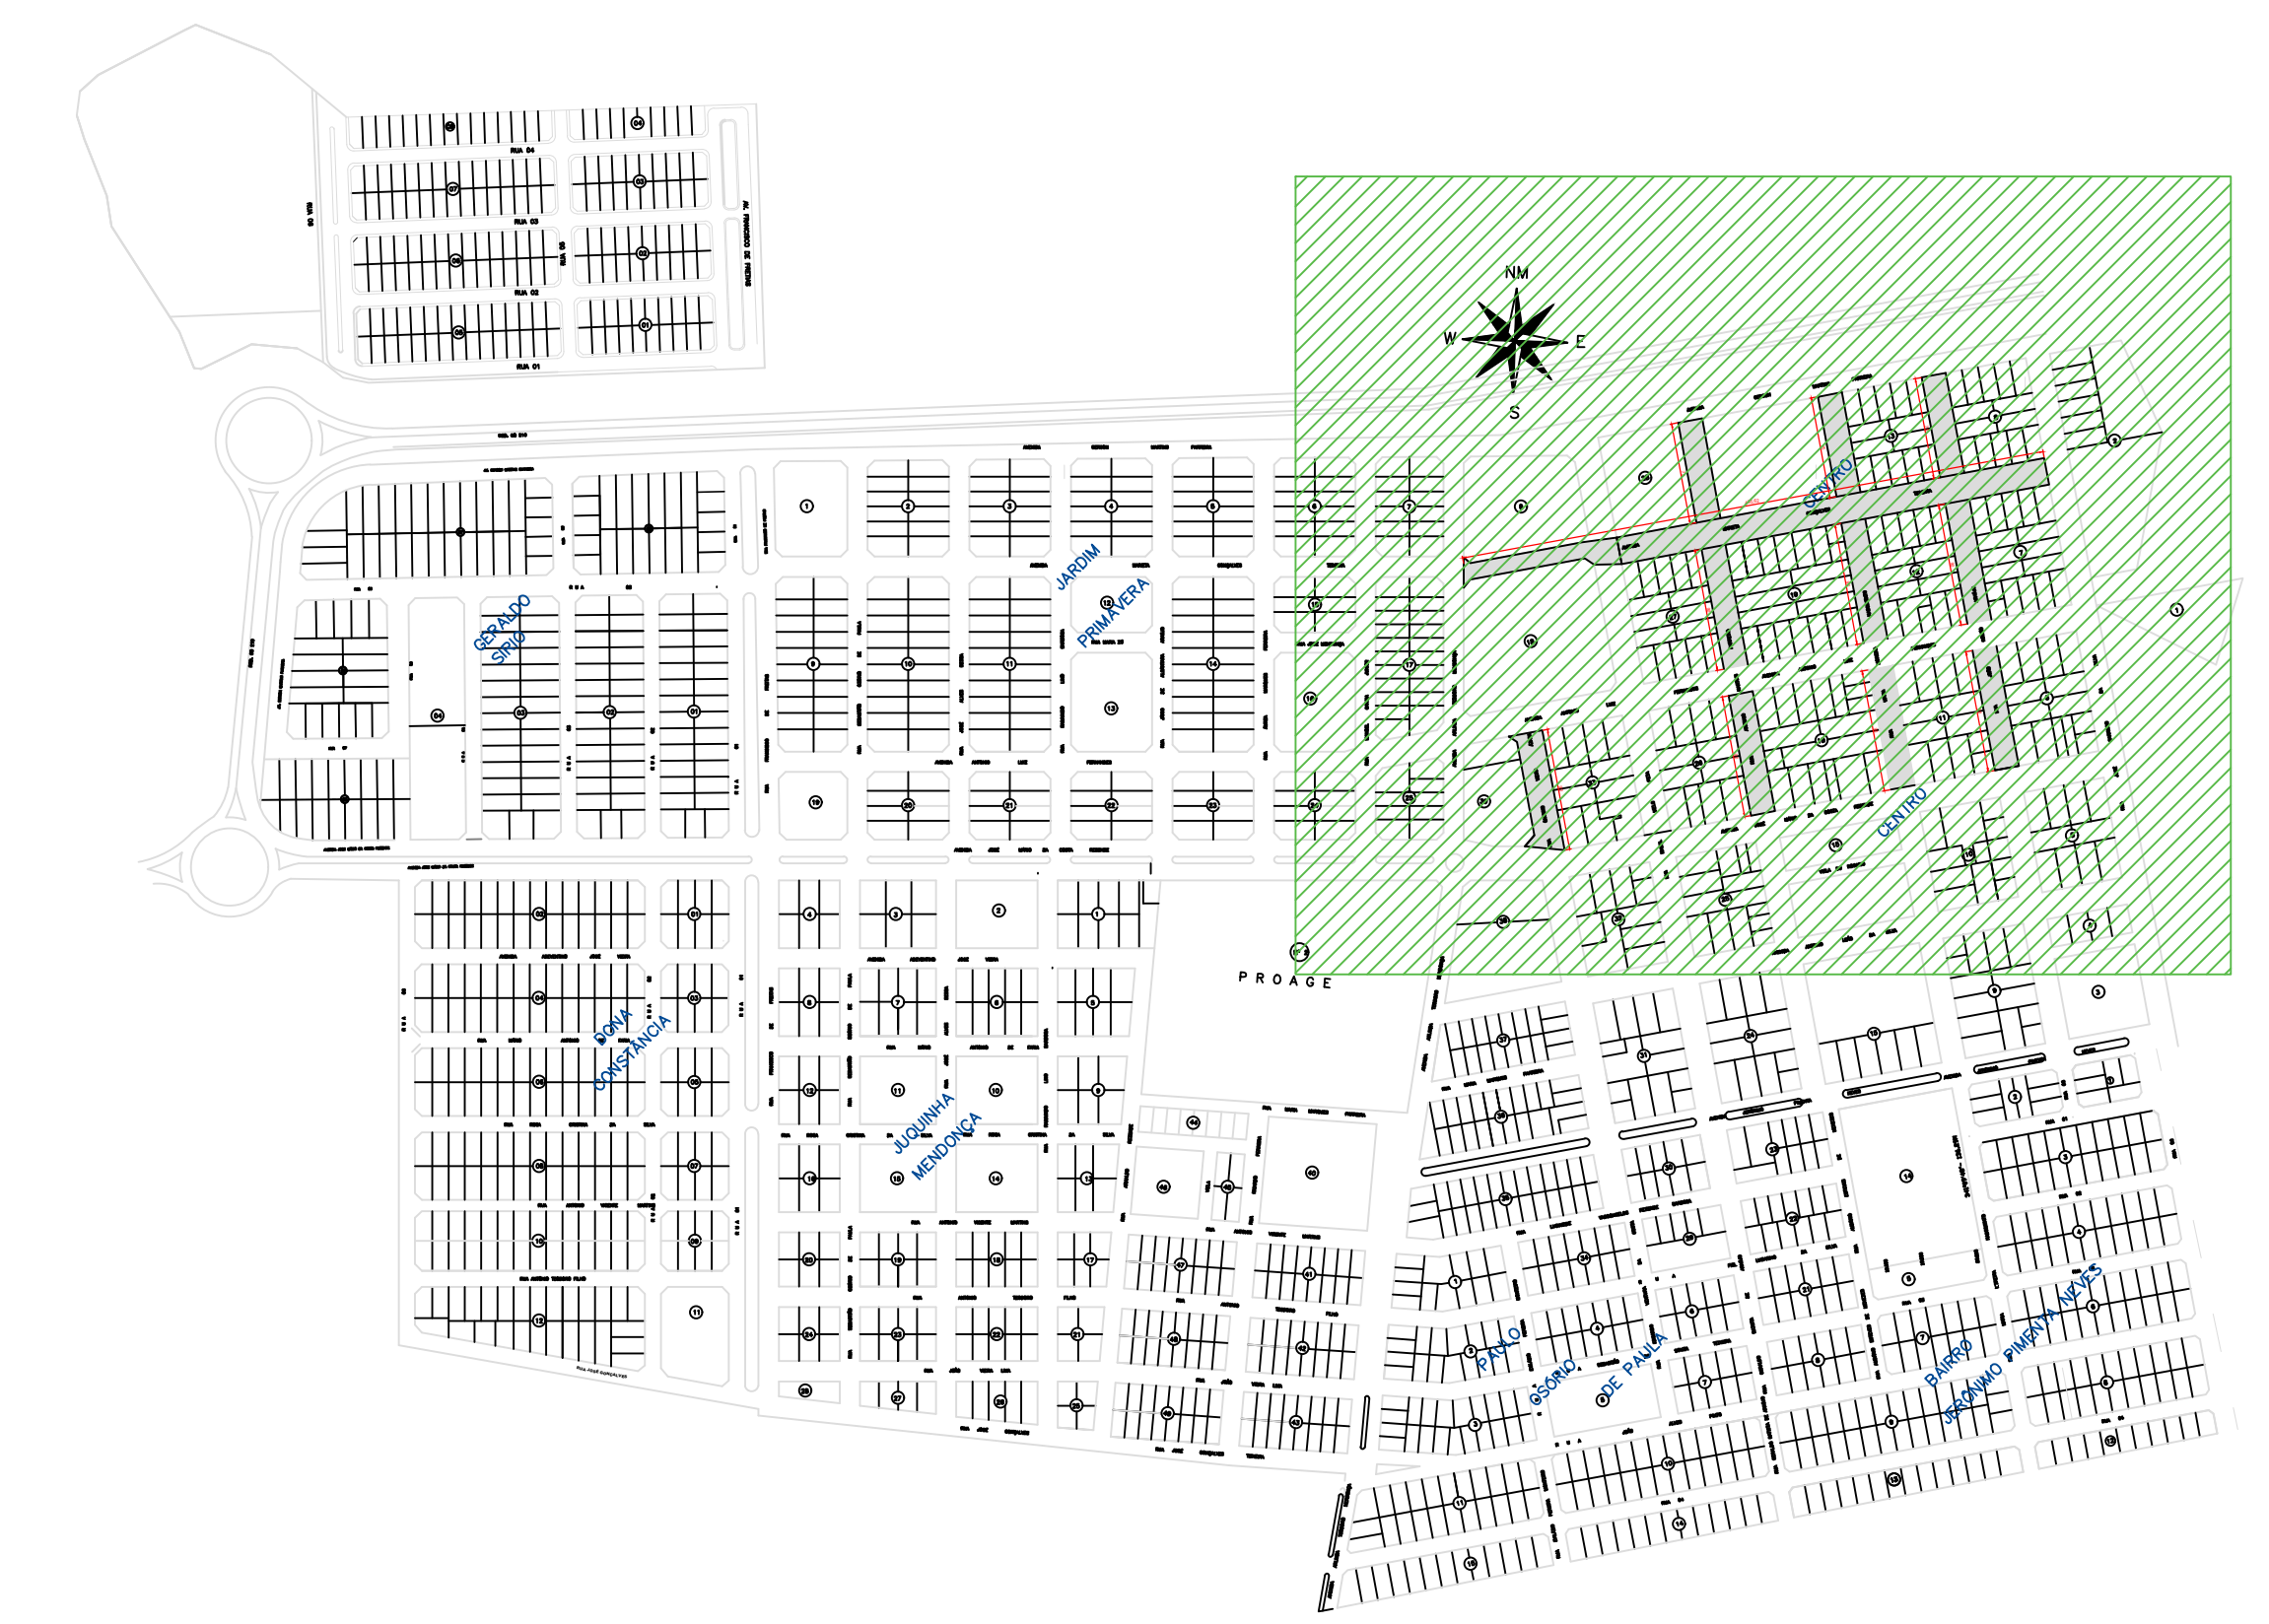

CONVÊNIO		
MEIO-FIO E SARJETA		
	SARJETA SEM MEIO-FIO	
RUA	RETO (m)	CURVO (m)
RUA QUIRINO VIEIRA ÁZARA	193,40	0
AV. ANTÔNIO MARTINS PARREIRA	563,40	0
RUA MARIA MOREIRA NASCIMENTO	566,20	0
RUA JOÃO ROMÃO ARAÚJO	566,20	0
AV. MARIETA GONÇALVES TEIXEIRA	768,99	0
TOTAL	2.658,19	0

CONVÊNIO		
MEIO-FIO E SARJETA		
	SARJETÃO	
RUA	RETO (m)	CURVO (m)
RUA QUIRINO VIEIRA ÁZARA	10,52	0
AV. ANTÔNIO MARTINS PARREIRA	9,70	0
RUA MARIA MOREIRA NASCIMENTO	9,70	0
RUA JOÃO ROMÃO ARAÚJO	9,70	0
AV. MARIETA GONÇALVES TEIXEIRA	112,20	0
TOTAL	151,82	0

PROJETO DE PAVIMENTAÇÃO
RECAPEAMENTO RUAS DE TURVELÂNDIA
PREFEITURA MUNICIPAL DE TURVELÂNDIA

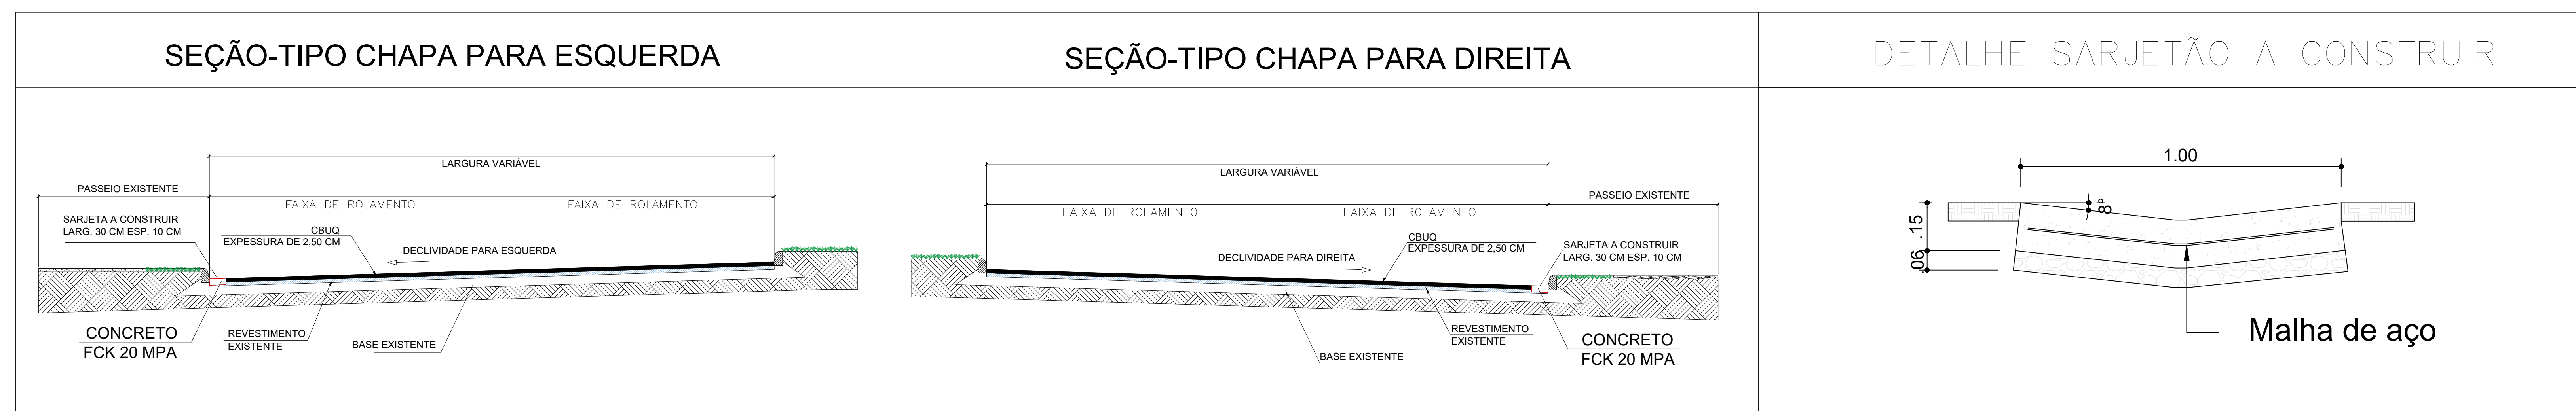



ENGENHARIA & CONSULTORIA
EIRELI - ME
 CNPJ: 26.435.389/0001-27
 RUA C 236, SN, QUADRA 562, LOTE 11, SALA 811
 CEP: 74.260-119. GOIÂNIA - GO

PROPRIETÁRIO:

OSÉLIA LÚCIA DE CARVALHO
 PREFEITURA MUNICIPAL DE TURVELÂNDIA
 CNPJ 25.107.607/0001-413

AUTOR DO PROJETO

ENG CIVIL BRUNO ALVES DE PAULA
 CREA: 1015984722 - GO

PROJETO APROVADO PELA PREFEITURA MUNICIPAL
 EM: ____/____/2028

TERCEIRA

EXECUÇÃO DO RECAPEAMENTO ASFÁLTICO NO MUNICÍPIO DE TURVELÂNDIA - GOIÁS

ENDERÇO:

SETOR CENTRAL - TURVELÂNDIA - GO

CONTÉUDO:	- DETALHAMENTOS - PLANTA DE DRENAGEM - PLANTA DE SITUAÇÃO - QUADRO DE SEREJATES	CODIGENAS: -17.8498*-1, -50.30510*
		Nº DO CONTRATO 00
		Nº ART. DO 00

ÁREAS	Nº DE PAVIMENTOS	ESCALA:	FOLHA
ÁREA DE INTERVENÇÃO: 11.864,26 m²	UNICO	INDICADA	
	DATA: 05/06/2028	REVISÃO: 00	

2/3