

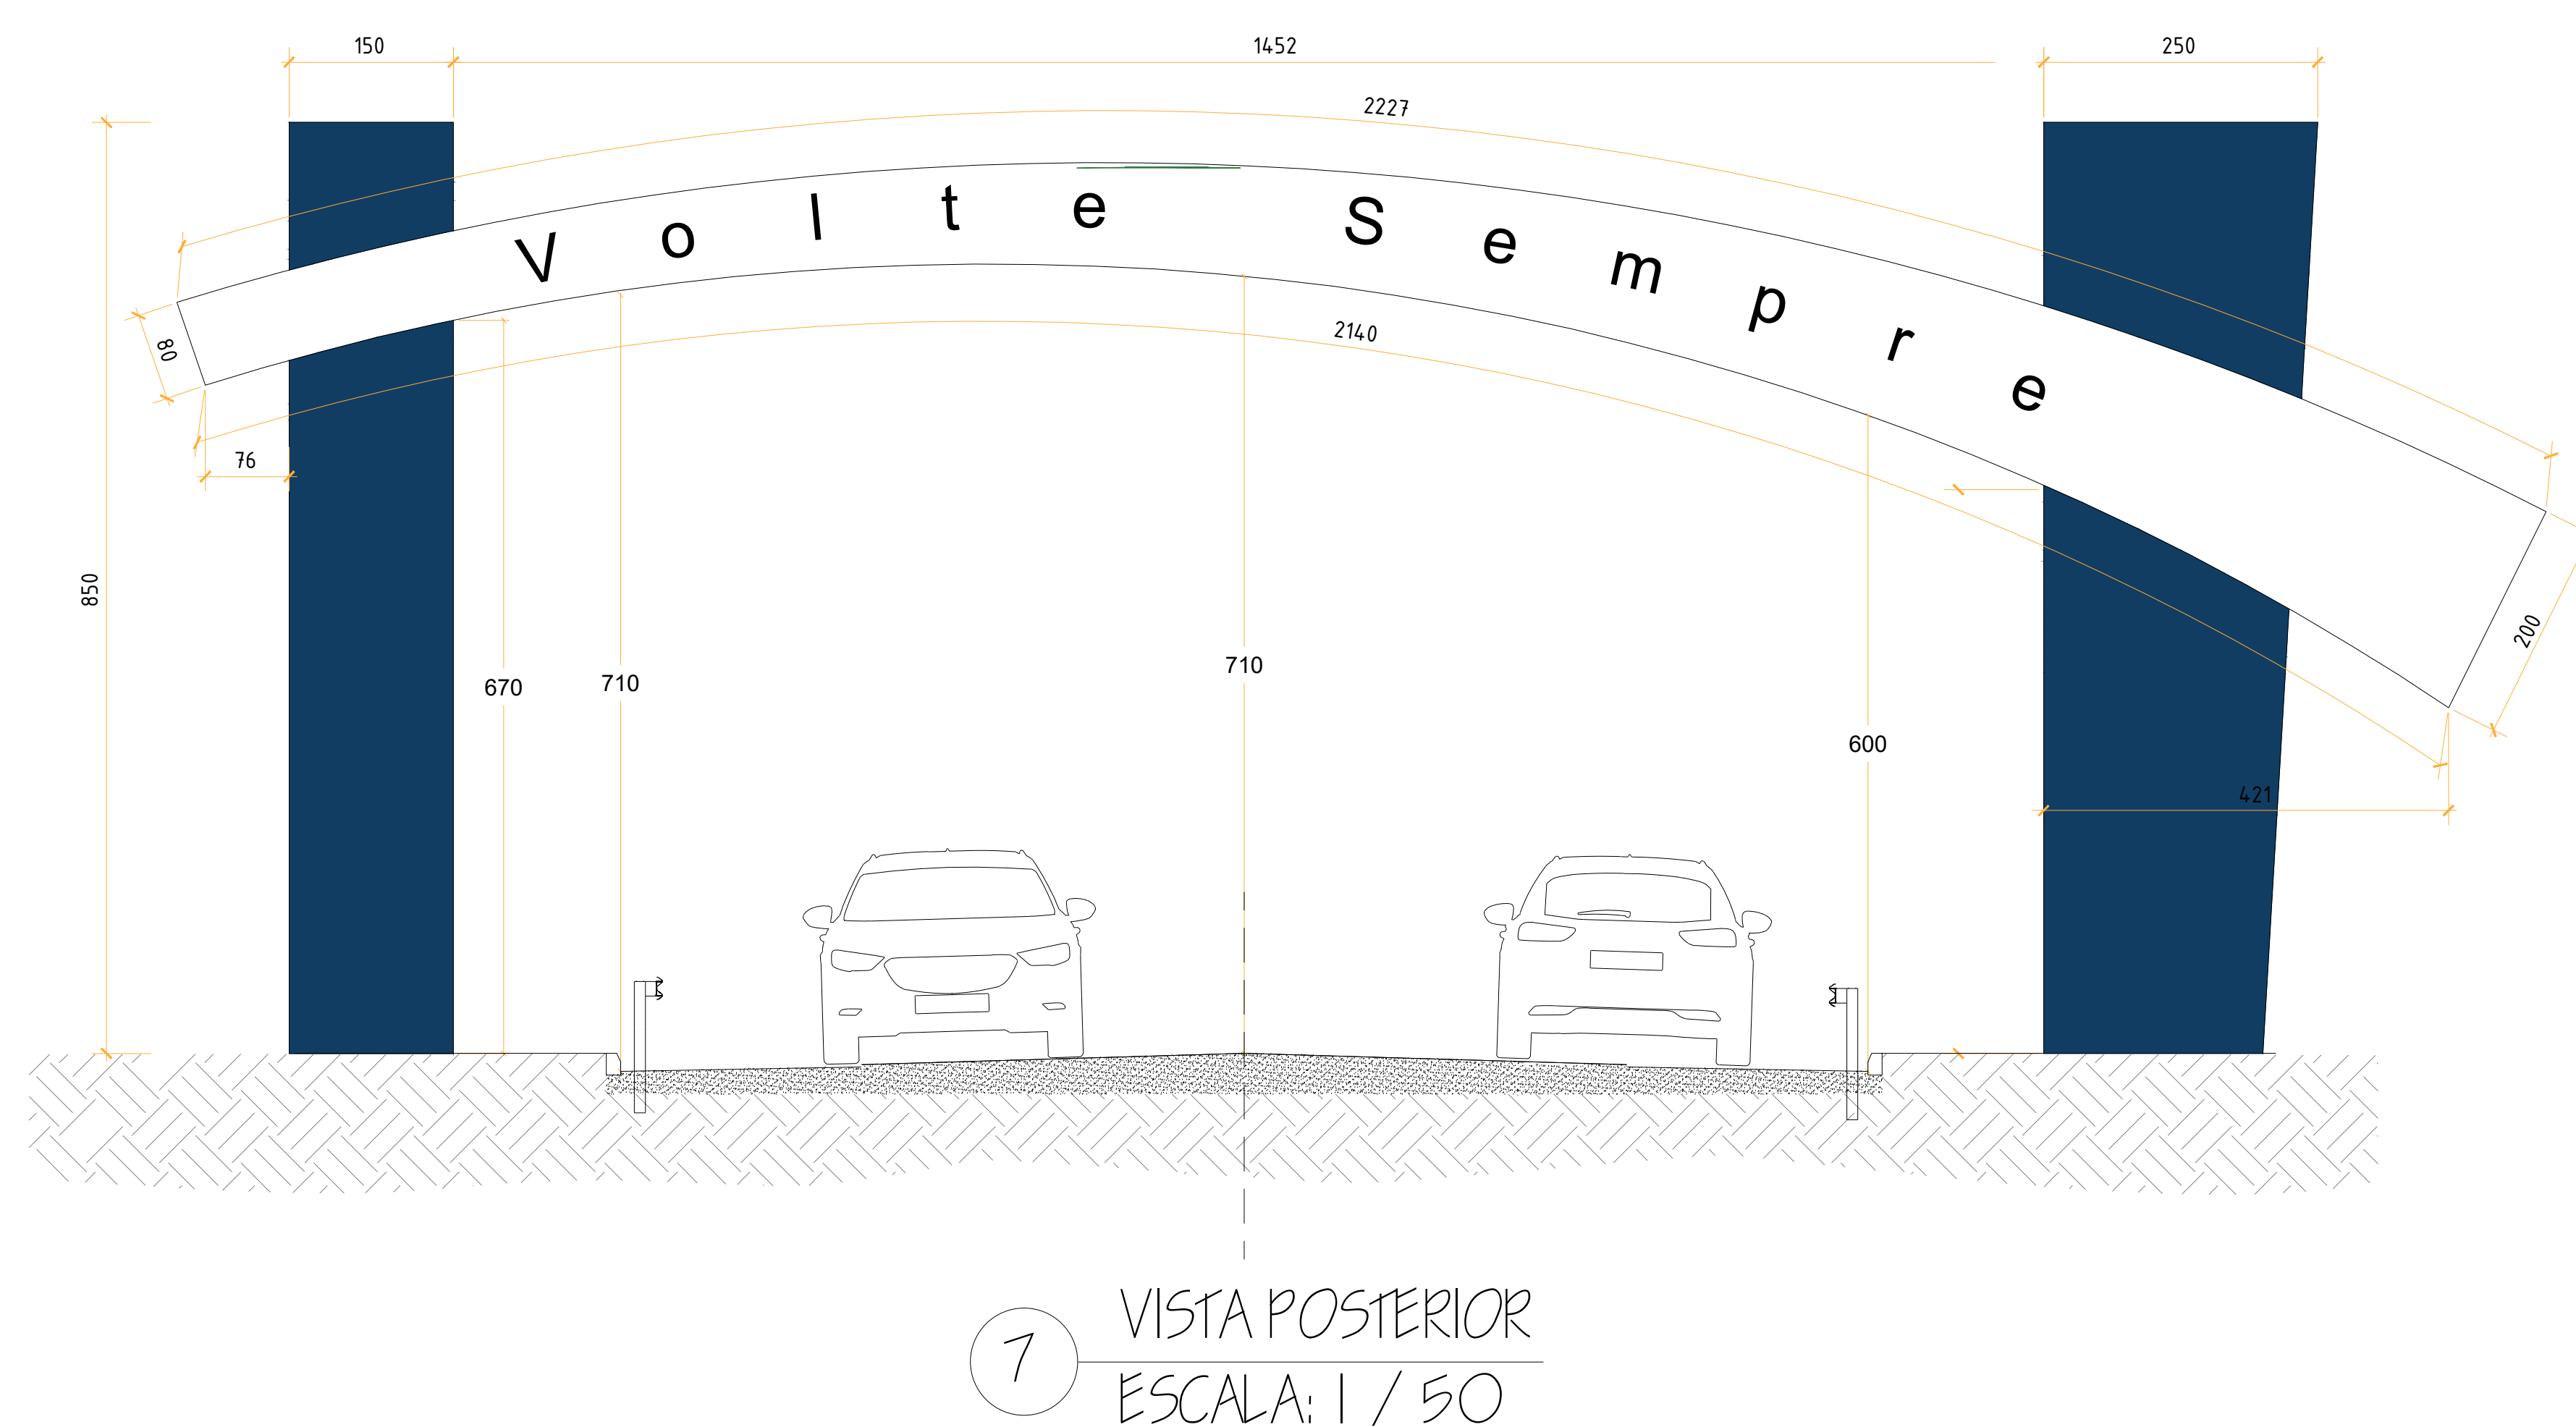
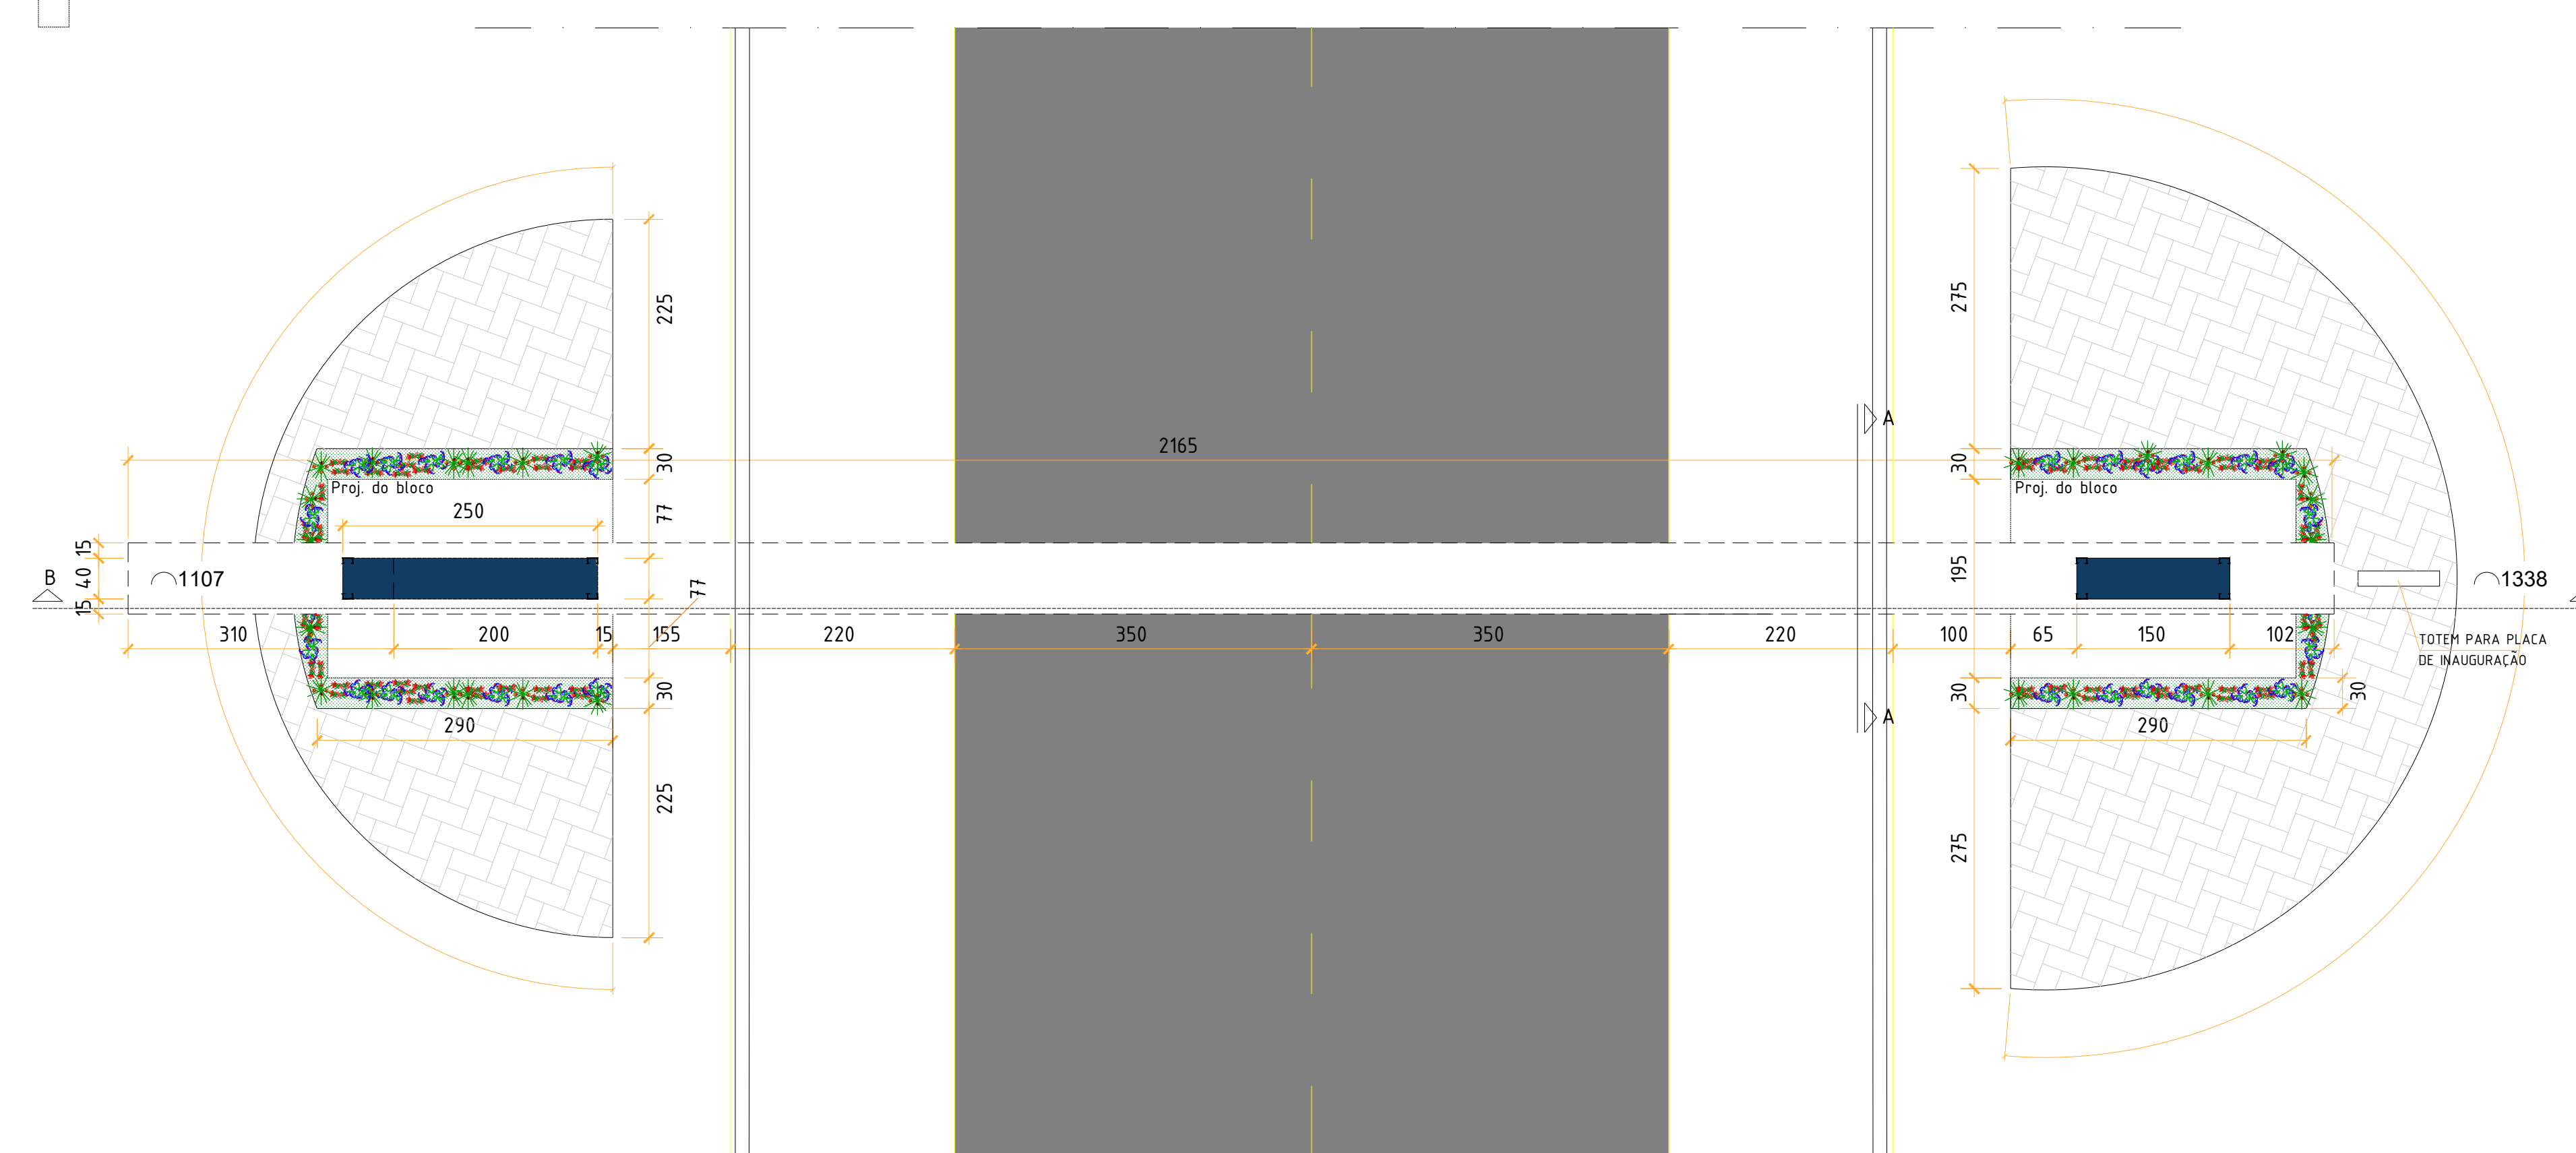
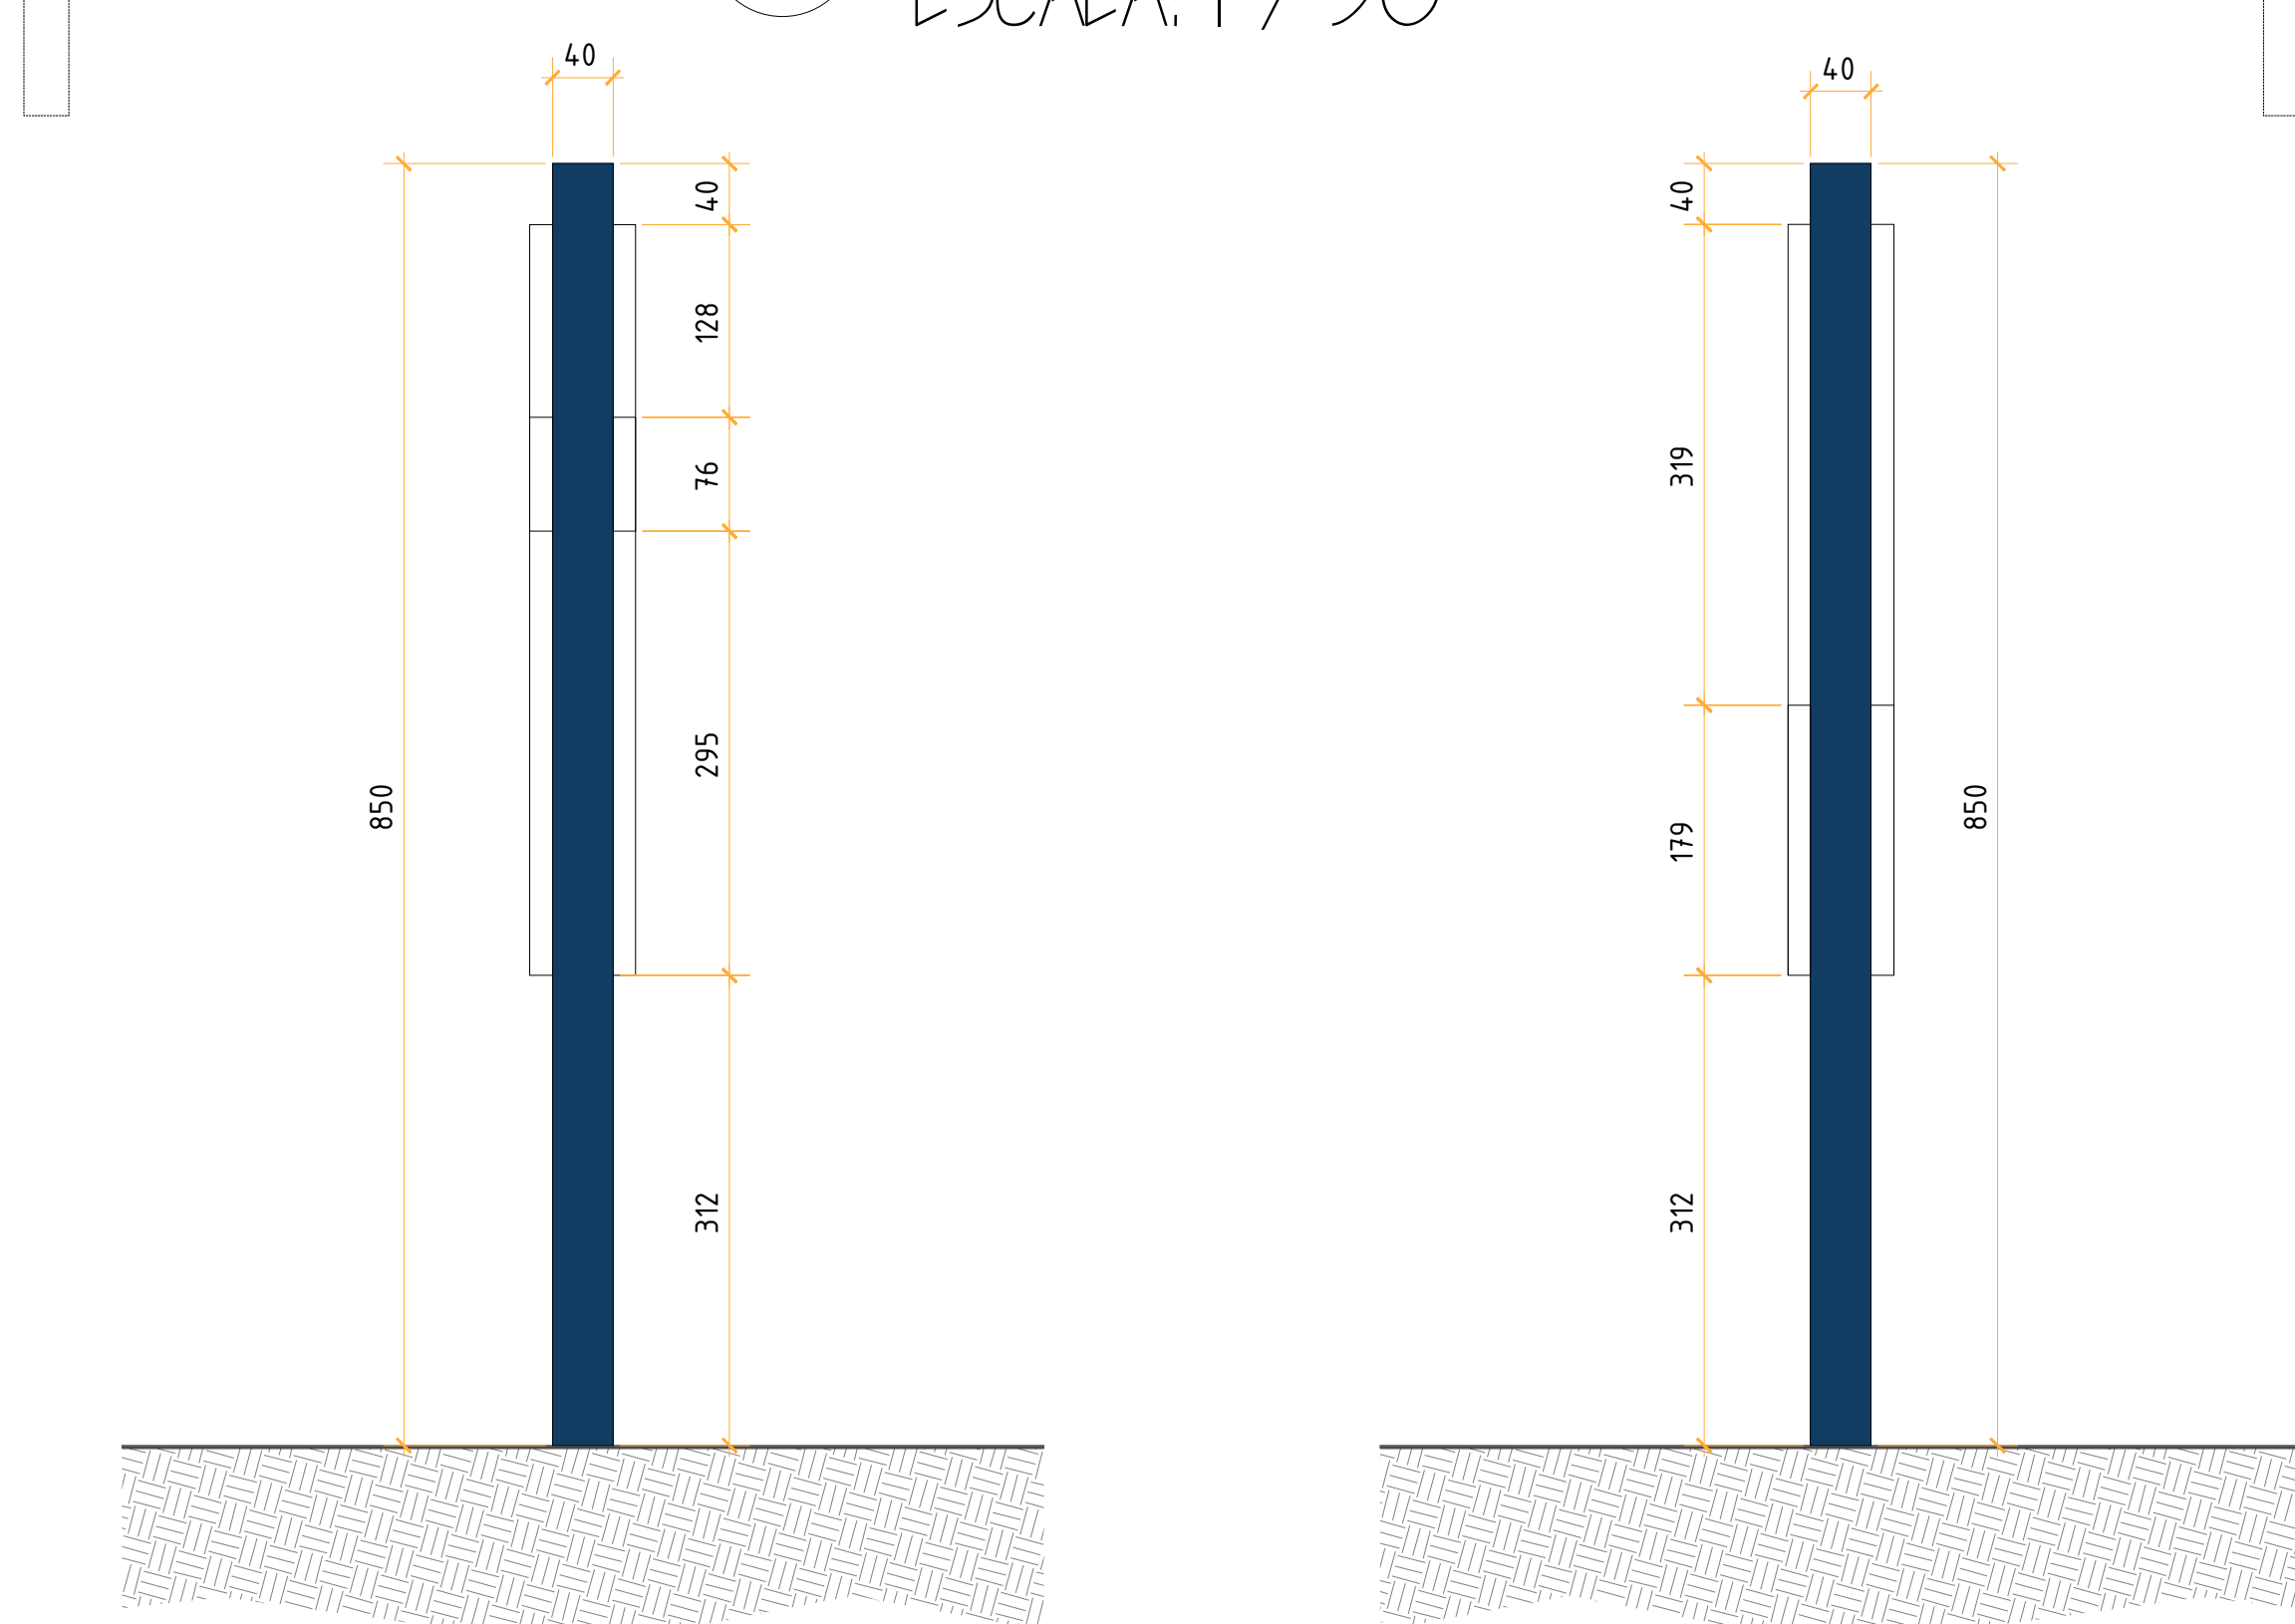


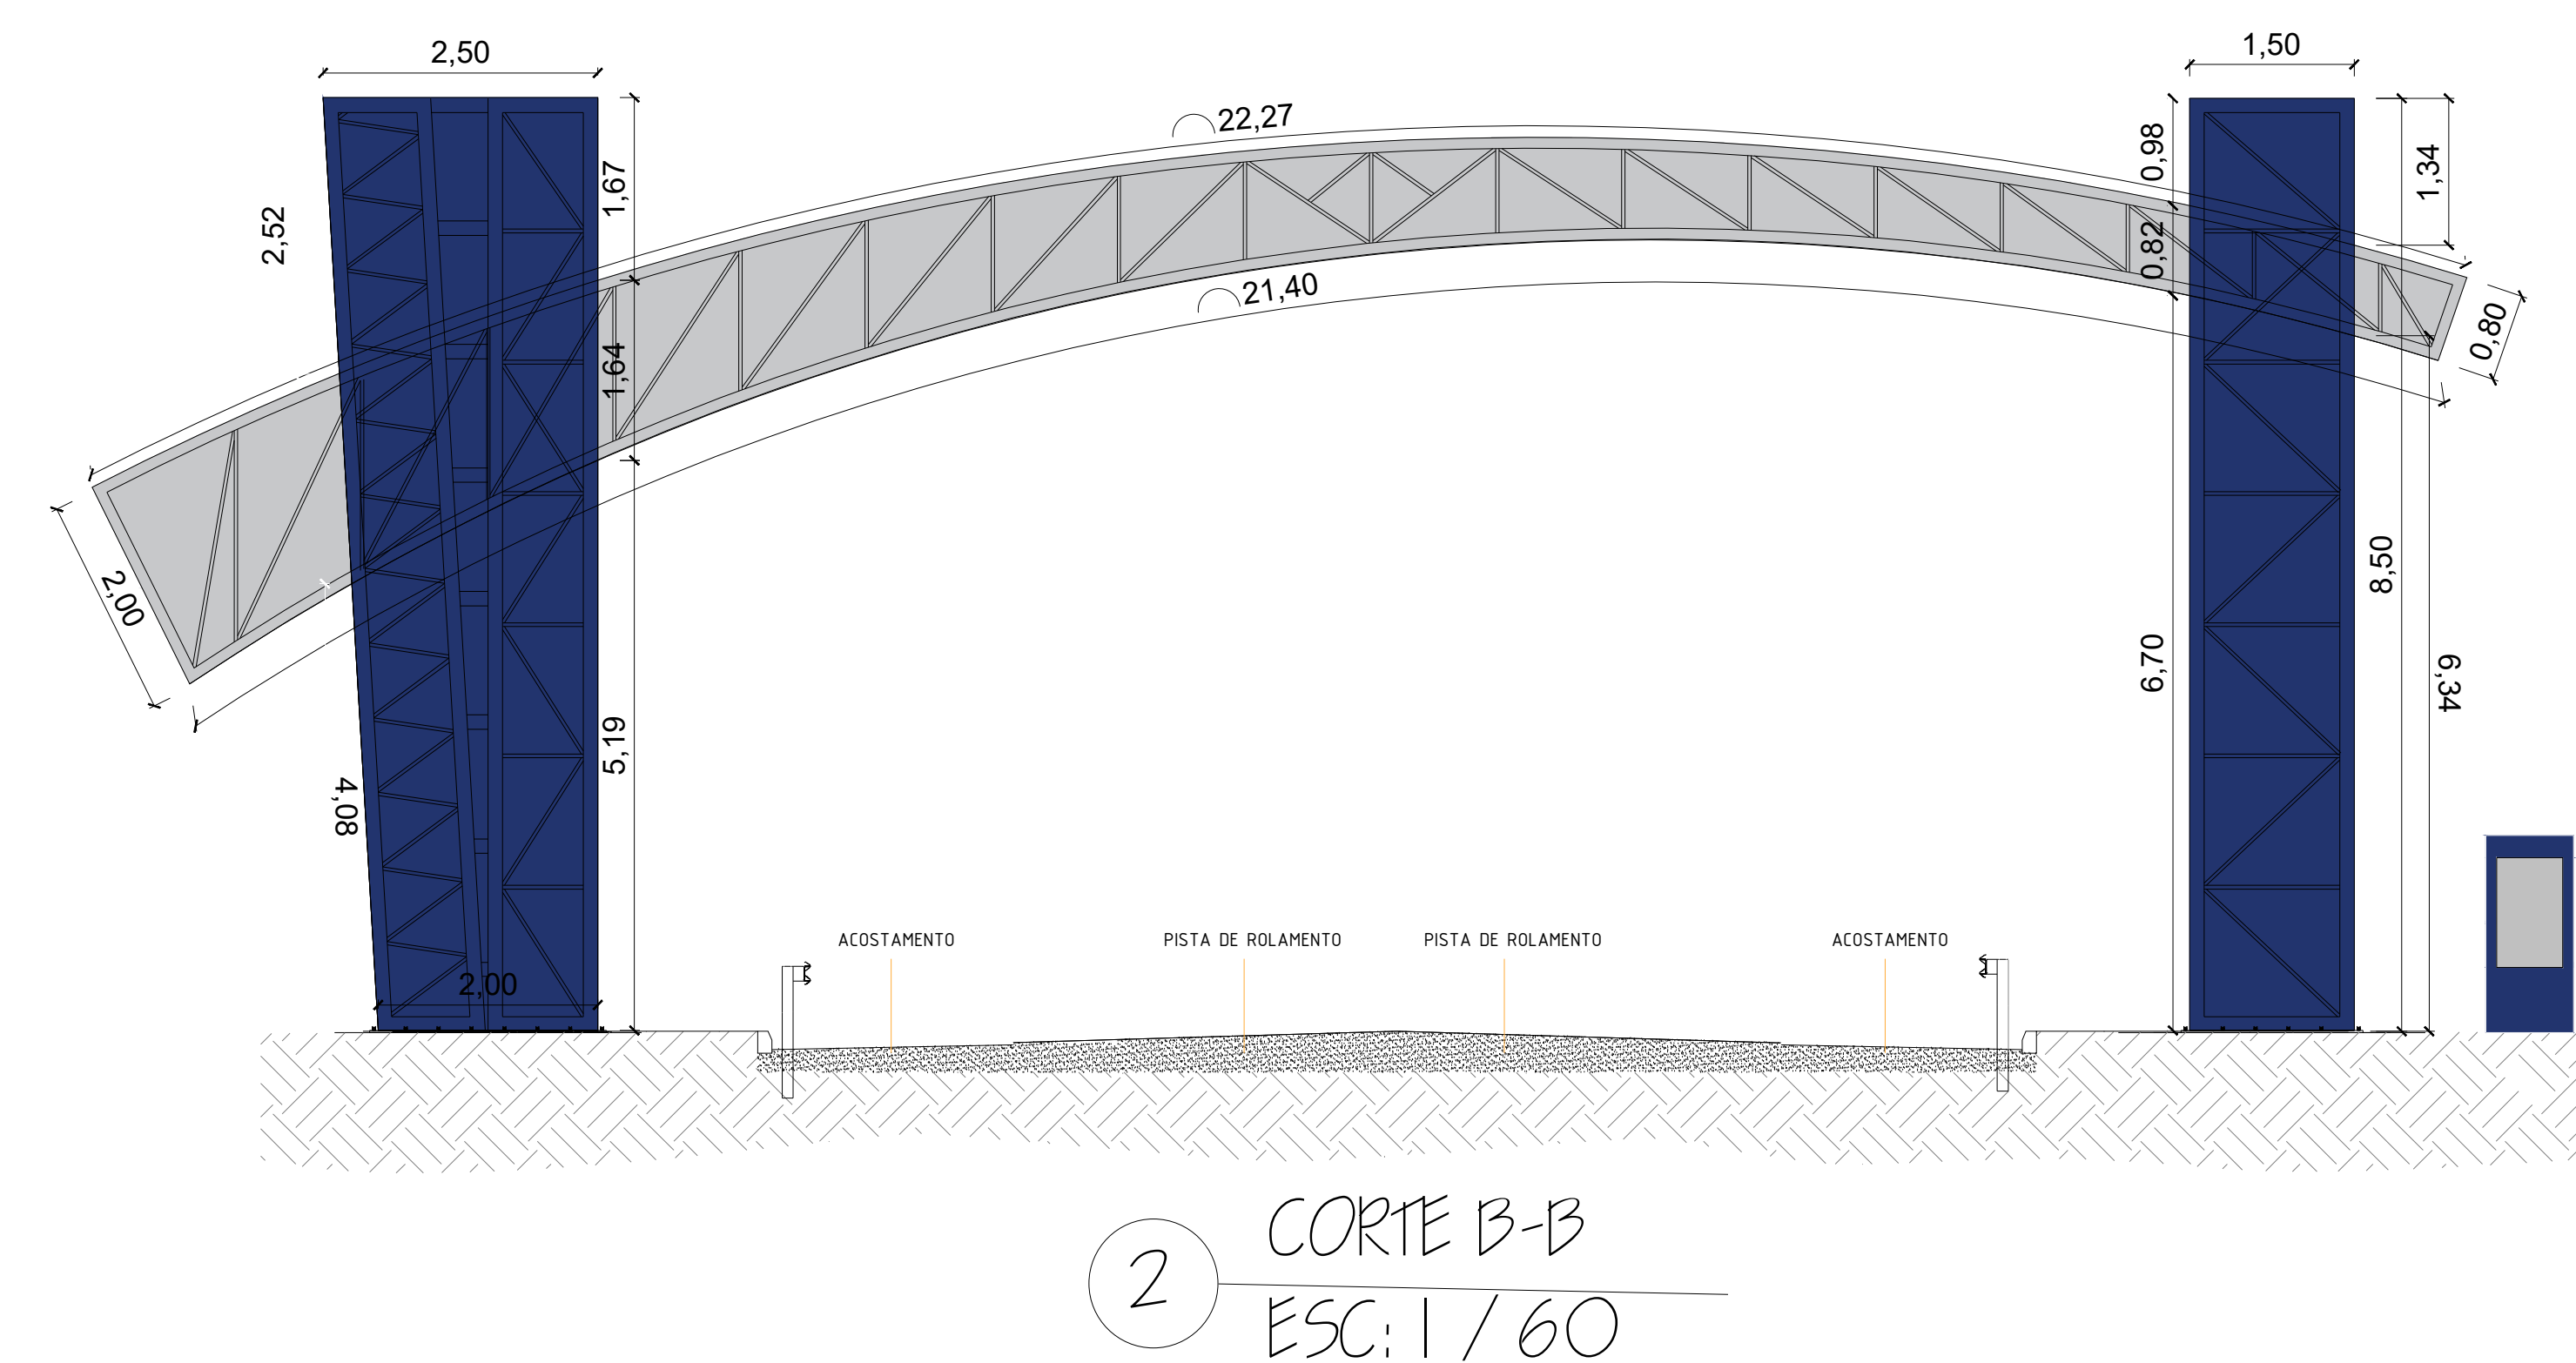

NOTAS TÉCNICAS

1. DEVERÃO SER CONFERIDAS AS MEDIDAS NO LOCAL PELA EMPRESA EXECUTORA;
2. O PÓRTICO SERÁ ESTRUTURADO EM TRELIÇAS METÁLICAS ONDE SERÃO INSTALADOS OS REVESTIMENTOS EM ACM E LETREIROS;
3. QUAISQUER ALTERAÇÕES NO PROJETO DEVERÃO SER COMUNICADAS PREVIAMENTE AO PROJETISTA TITULAR DESTE PROJETO.

**PROJETO ARQUITETÔNICO DO
PORTAL 01 DE ACESSO À CIDADE
PREFEITURA MUNICIPAL DE TURVELÂNDIA-GO**

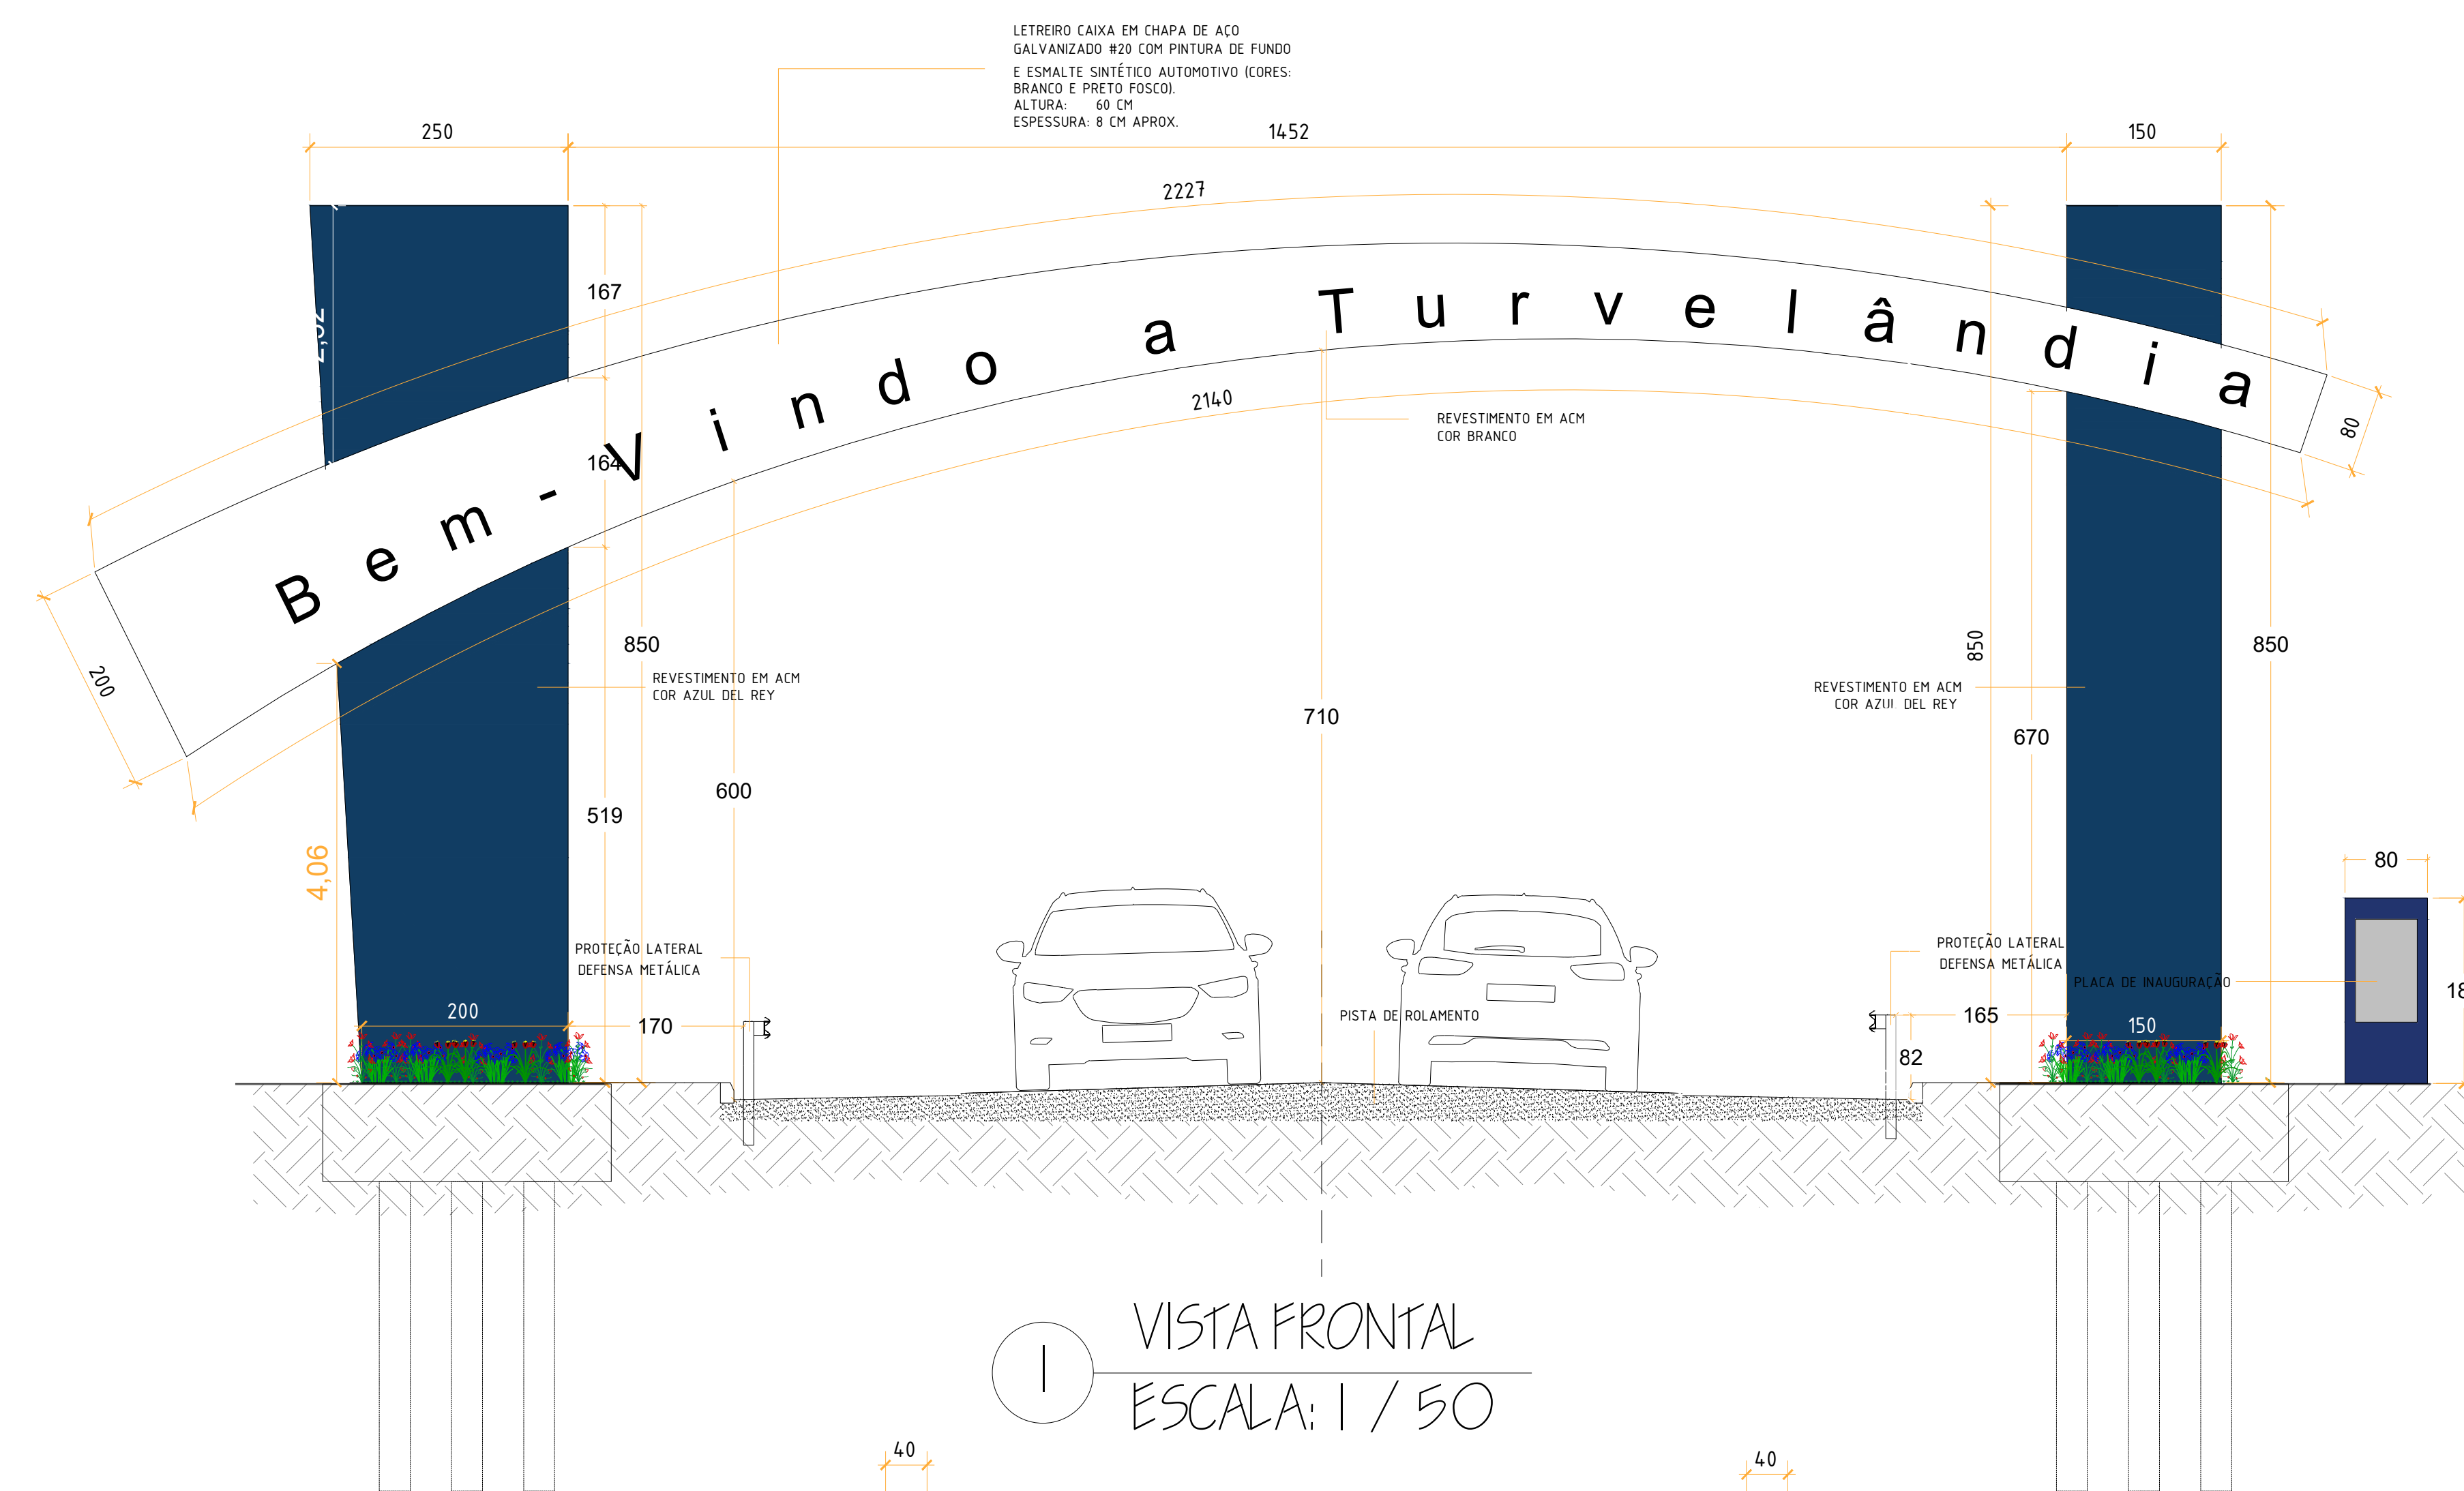

PROPRIETÁRIO

OSÉLIA LÚCIA DE CARVALHO
PREFEITURA MUNICIPAL DE TURVELÂNDIA
CNPJ 25.107.657/0001-83

AUTOR DO PROJETO

ENG.CIVIL BRUNO ALVES DE PAUL
CREA: 1015904722/D-GO

PROJETO APROVADO PELA PREFEITURA MUNICIPAL
EM: 11/01/2018

OBRA: CONSTRUÇÃO DE PORTAIS NO MUNICÍPIO DE TURVELÂNDIA - GO

ENDEREÇO:
GO - 210, KM 386

CONTEÚDO:

- PLANTA BAIXA
- PLANTA DE SITUAÇÃO
- VISTAS

COORDENADAS:

Nº DO CONTRATO:

Nº DO ART:

ÁREAS:	Nº DE PAVIMENTOS: ÚNICO	ESCALA: INDICADA	FOLHA: 1/2
	DATA: 08/07/2026	REVISÃO: 0	