
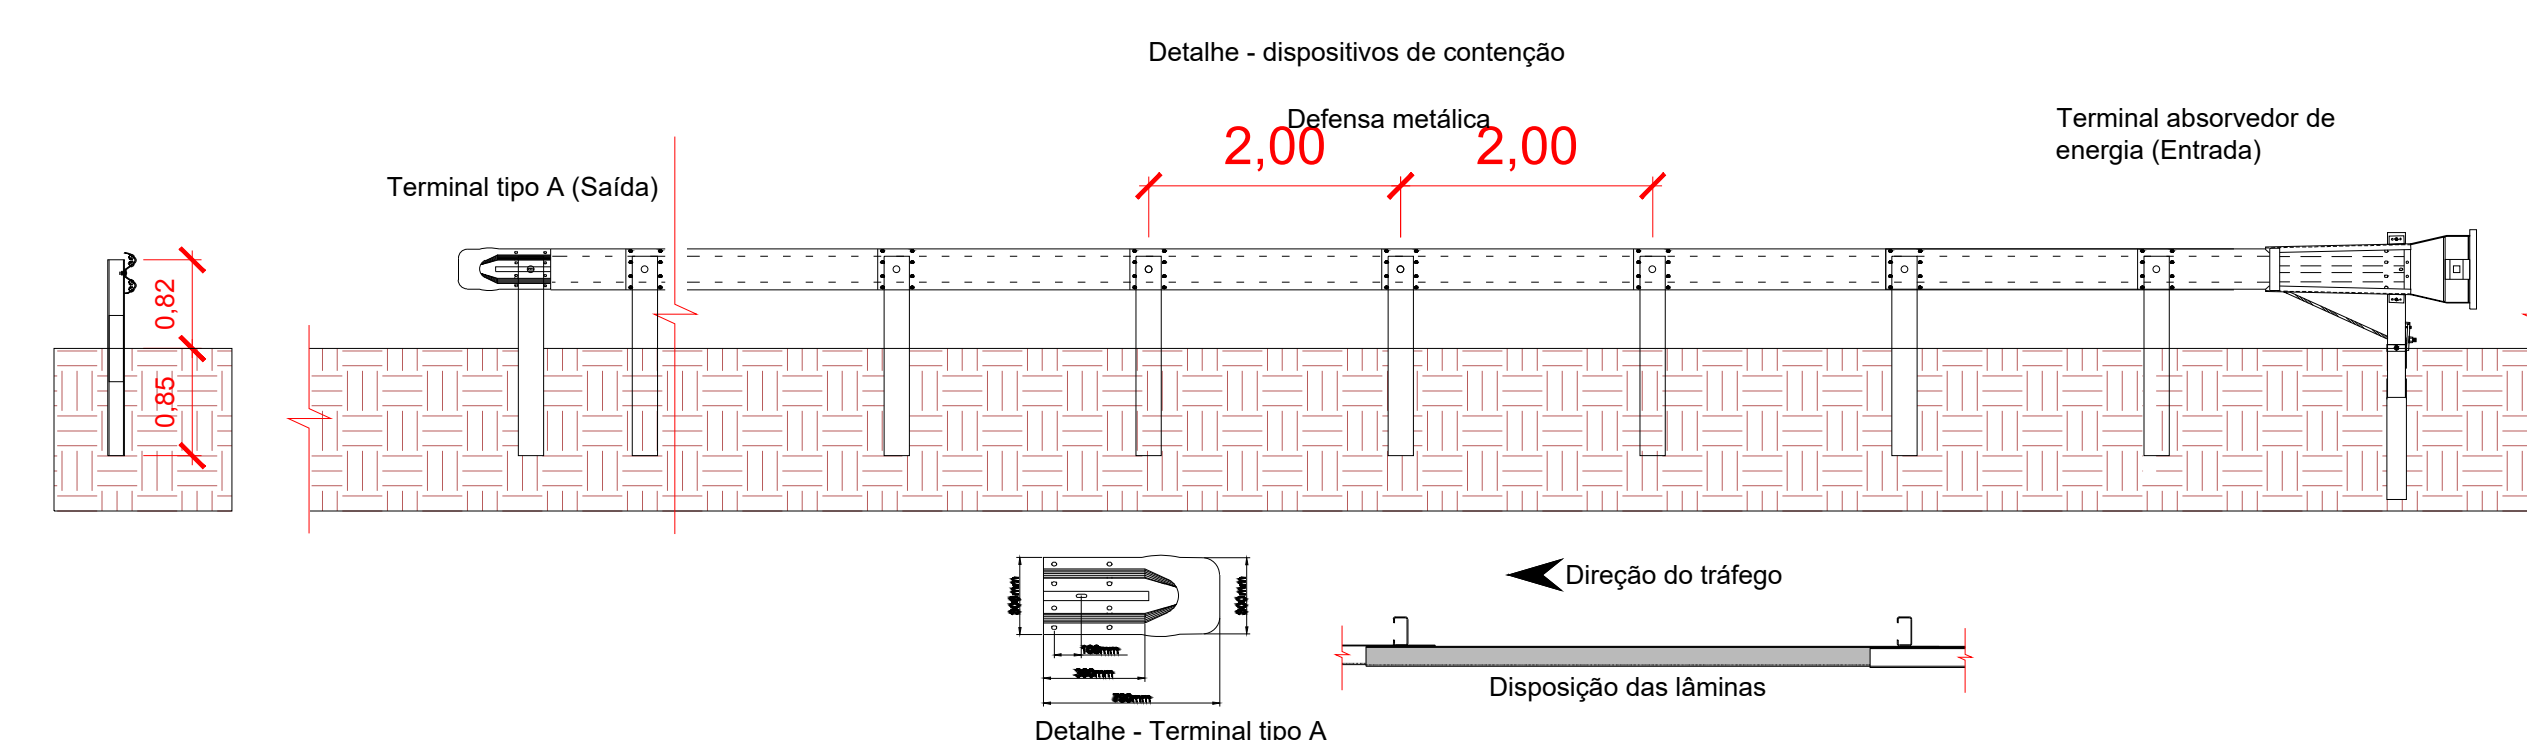
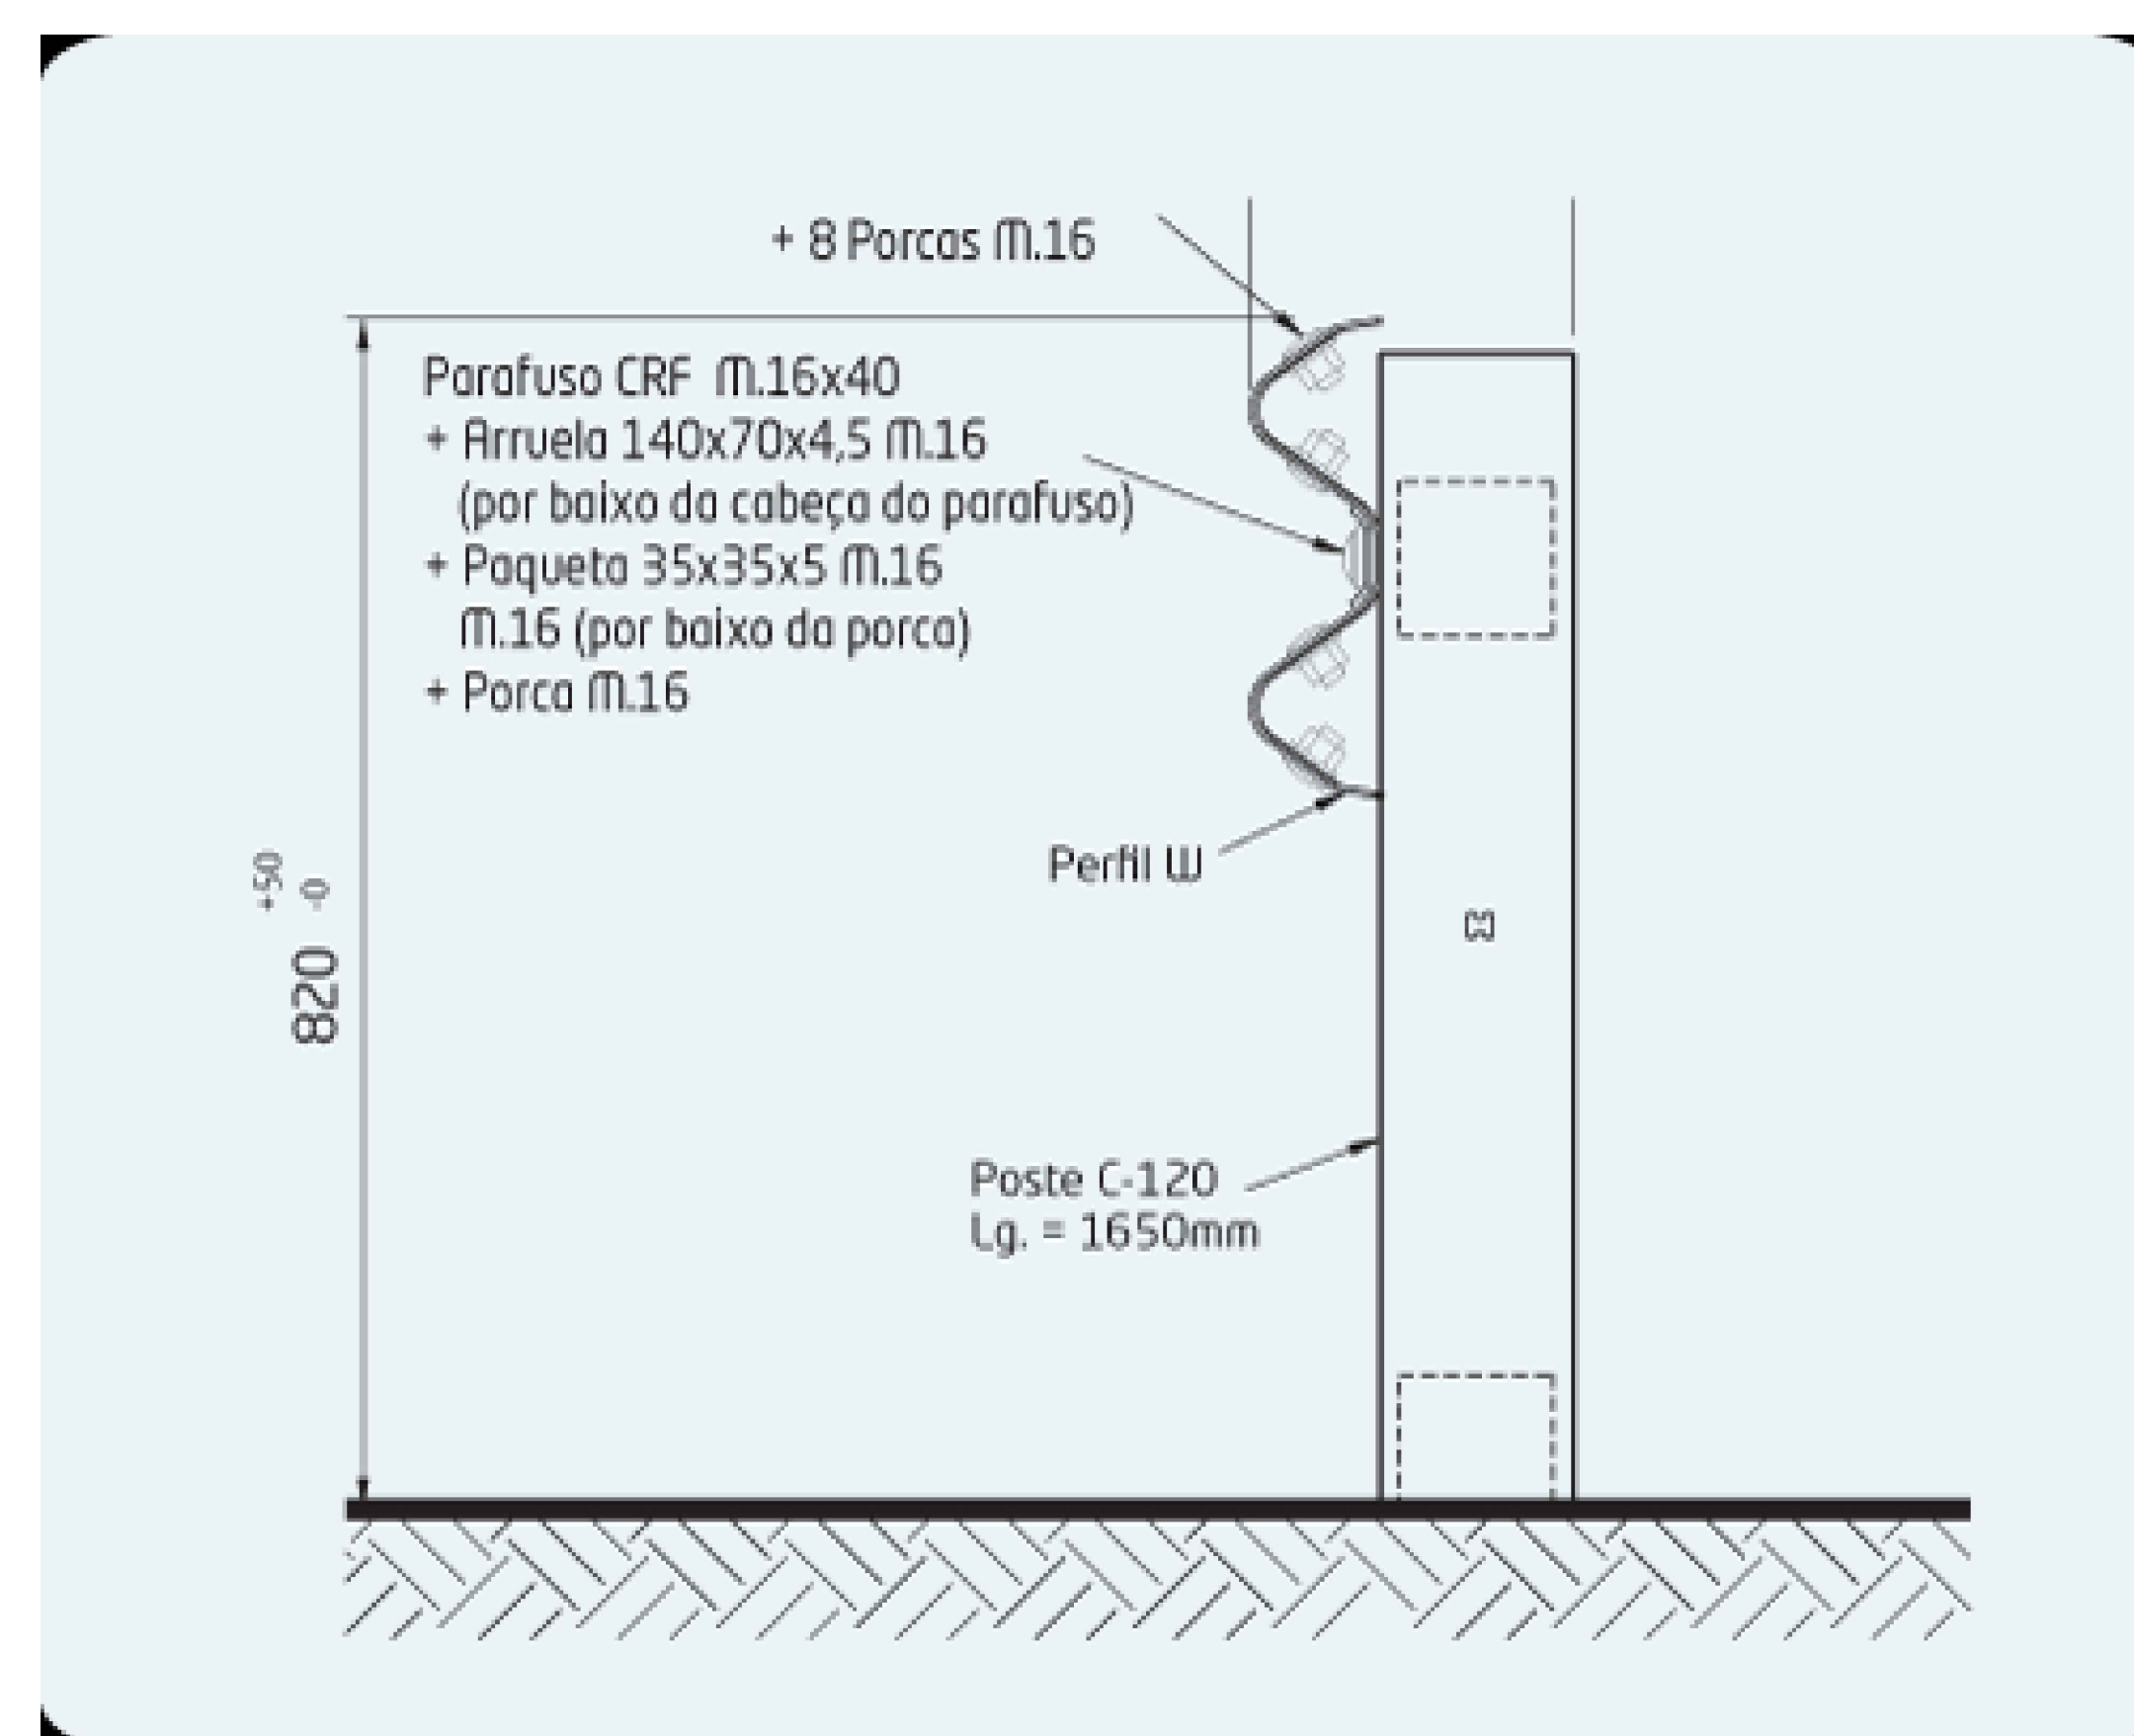
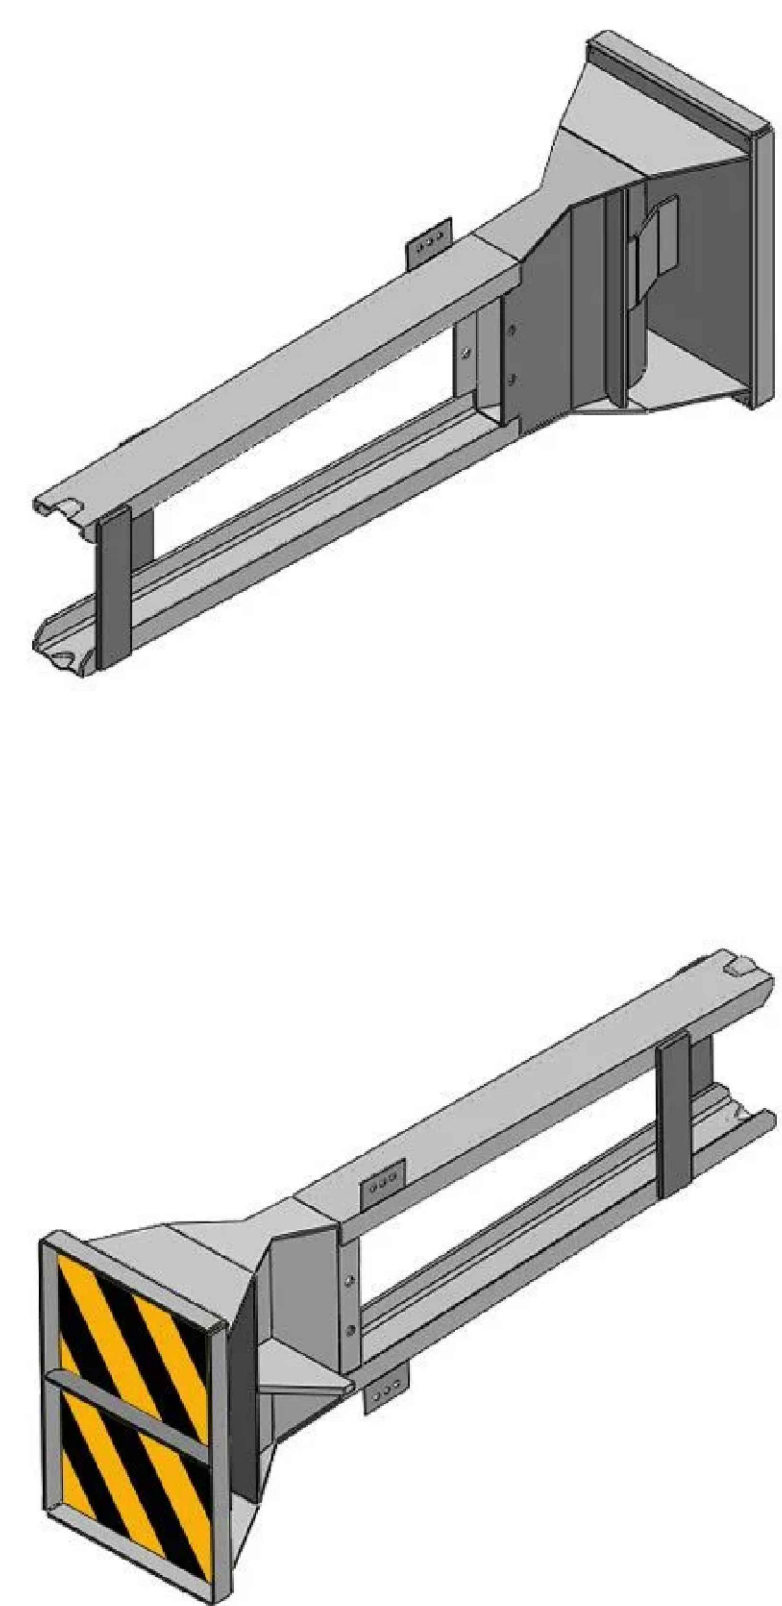
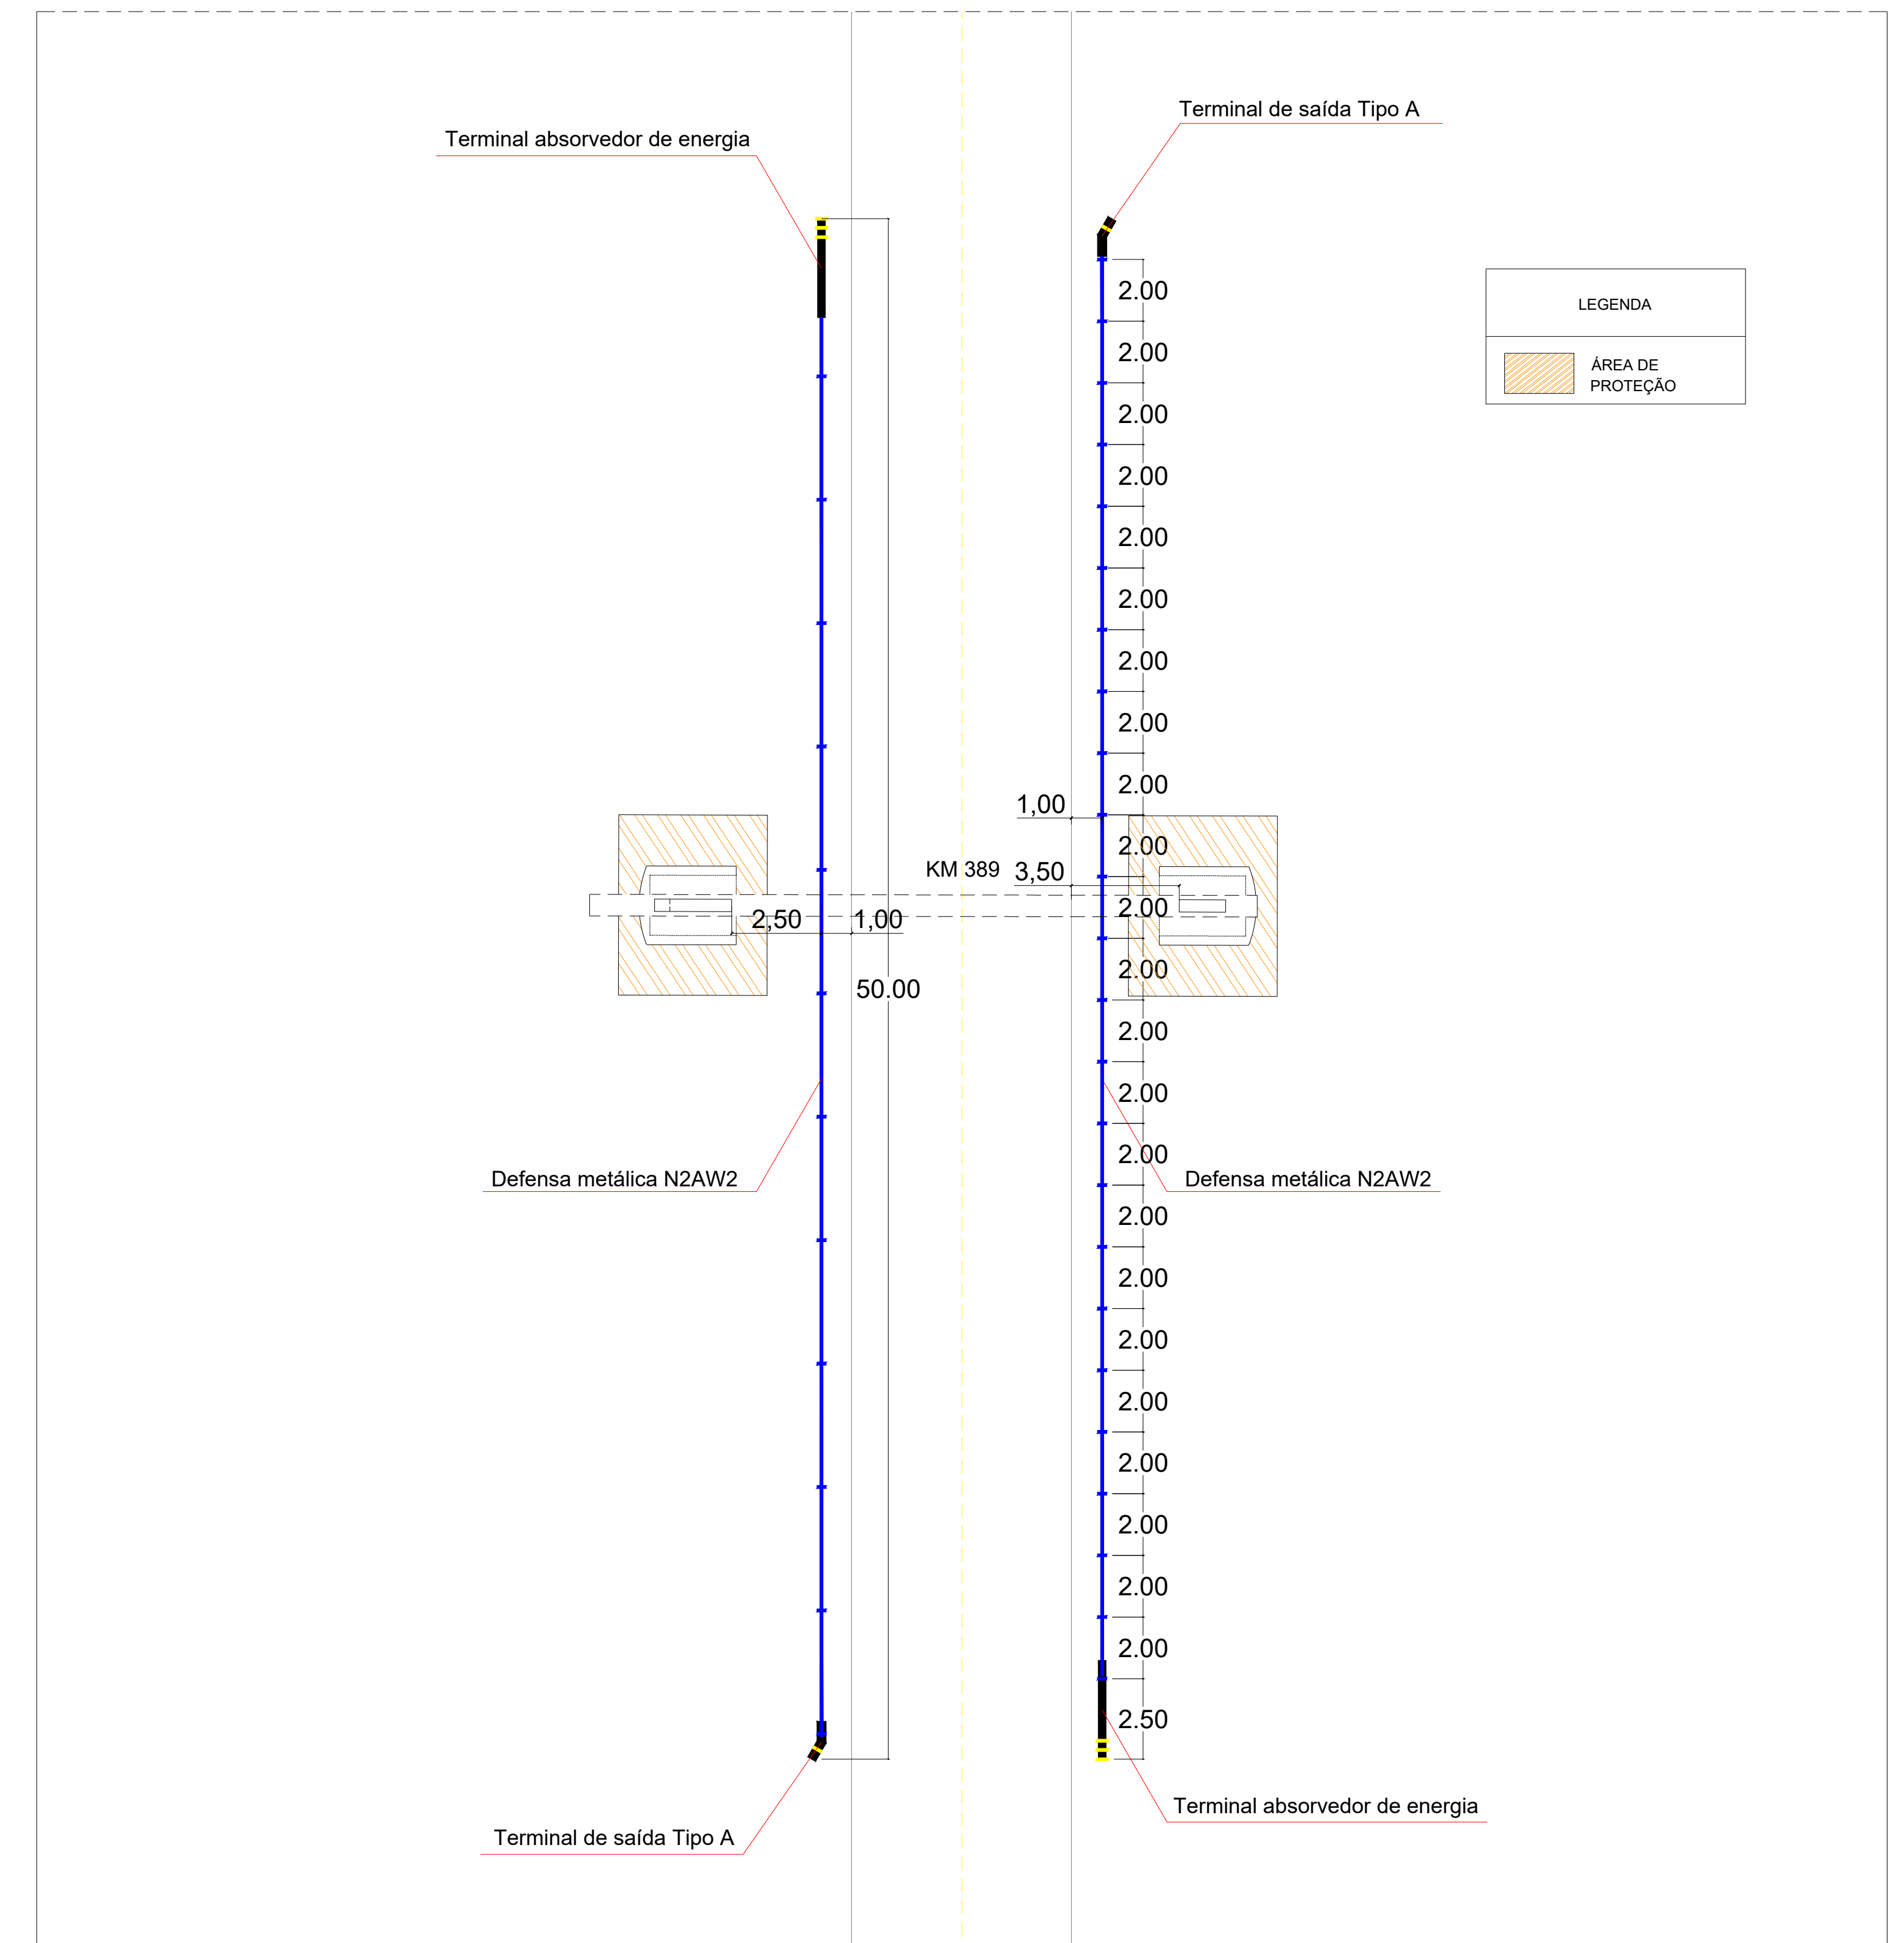


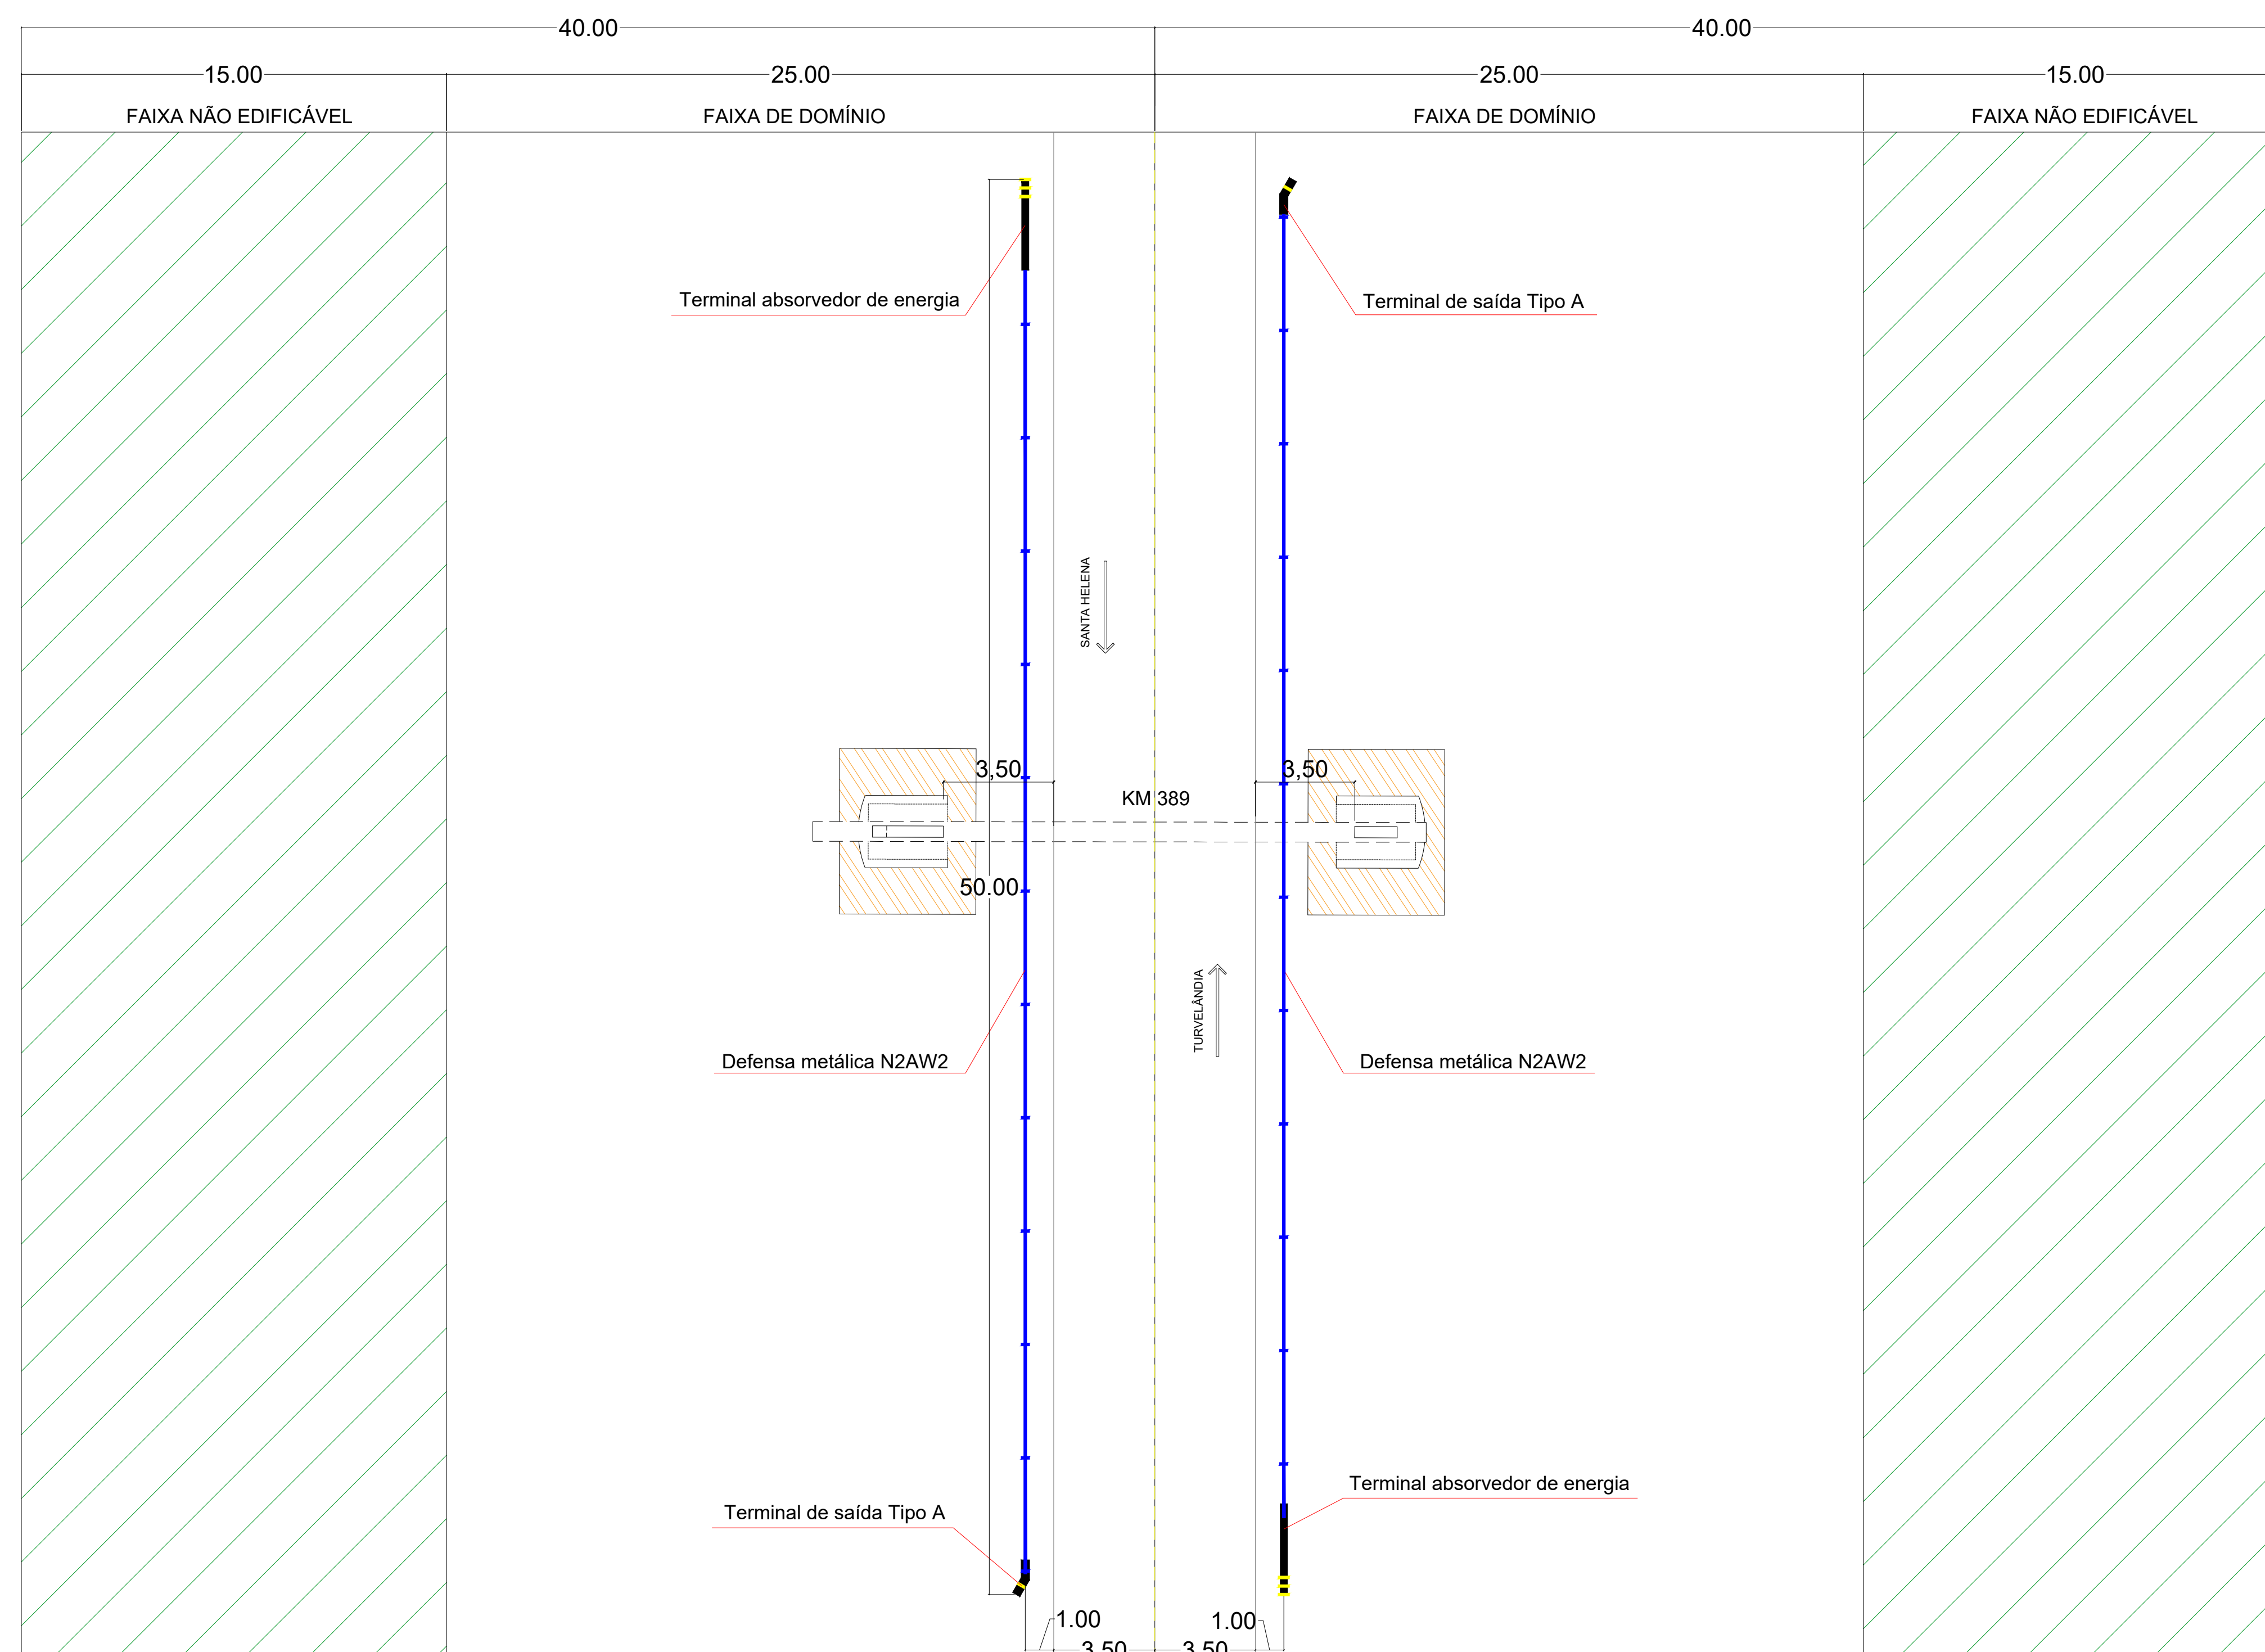

**PROJETO ARQUITETÔNICO DO  
PORTAL 02 DE ACESSO À CIDADE  
PREFEITURA MUNICIPAL DE TURVELÂNDIA-GO**

FC  
engenharia  
&  
consultoria

PROPRIETÁRIO:

OSÉLIA LÚCIA DE CARVALHO  
REFEITURA MUNICIPAL DE TURVELÂNDIA  
CNPJ.25.107.657/0001-83

ATOR DO PROJETO:

G. CIVIL BRUNO ALVES DE PAULA  
CREA: 1015934722/O-GO

PROJETO APROVADO PELA PREFEITURA MUNICIPAL  
EM: \_\_\_\_/\_\_\_\_/2026

OBRA: CONSTRUÇÃO DE PORTAIS NO MUNICÍPIO DE TURVELÂNDIA - GO

ENDEREÇO:  
GO - 210, KM 389

CONTEÚDO:

- PLANTA BAIXA - DELIMITAÇÃO DAS FAIXAS
- PLANTA BAIXA - DEFENSAS METÁLICAS
- DETALHAMENTO DEFENSA METÁLICA

ORIGENADAS:

-17.853616, -50.315839

XXXXXXXXXX

|        |                            |                     |                          |
|--------|----------------------------|---------------------|--------------------------|
| ÁREAS: | Nº DE PAVIMENTOS:<br>ÚNICO | ESCALA:<br>INDICADA | FOLHA:<br><br><b>2/4</b> |
|        | DATA:<br>08/07/2026        | REVISÃO:<br>0       |                          |