



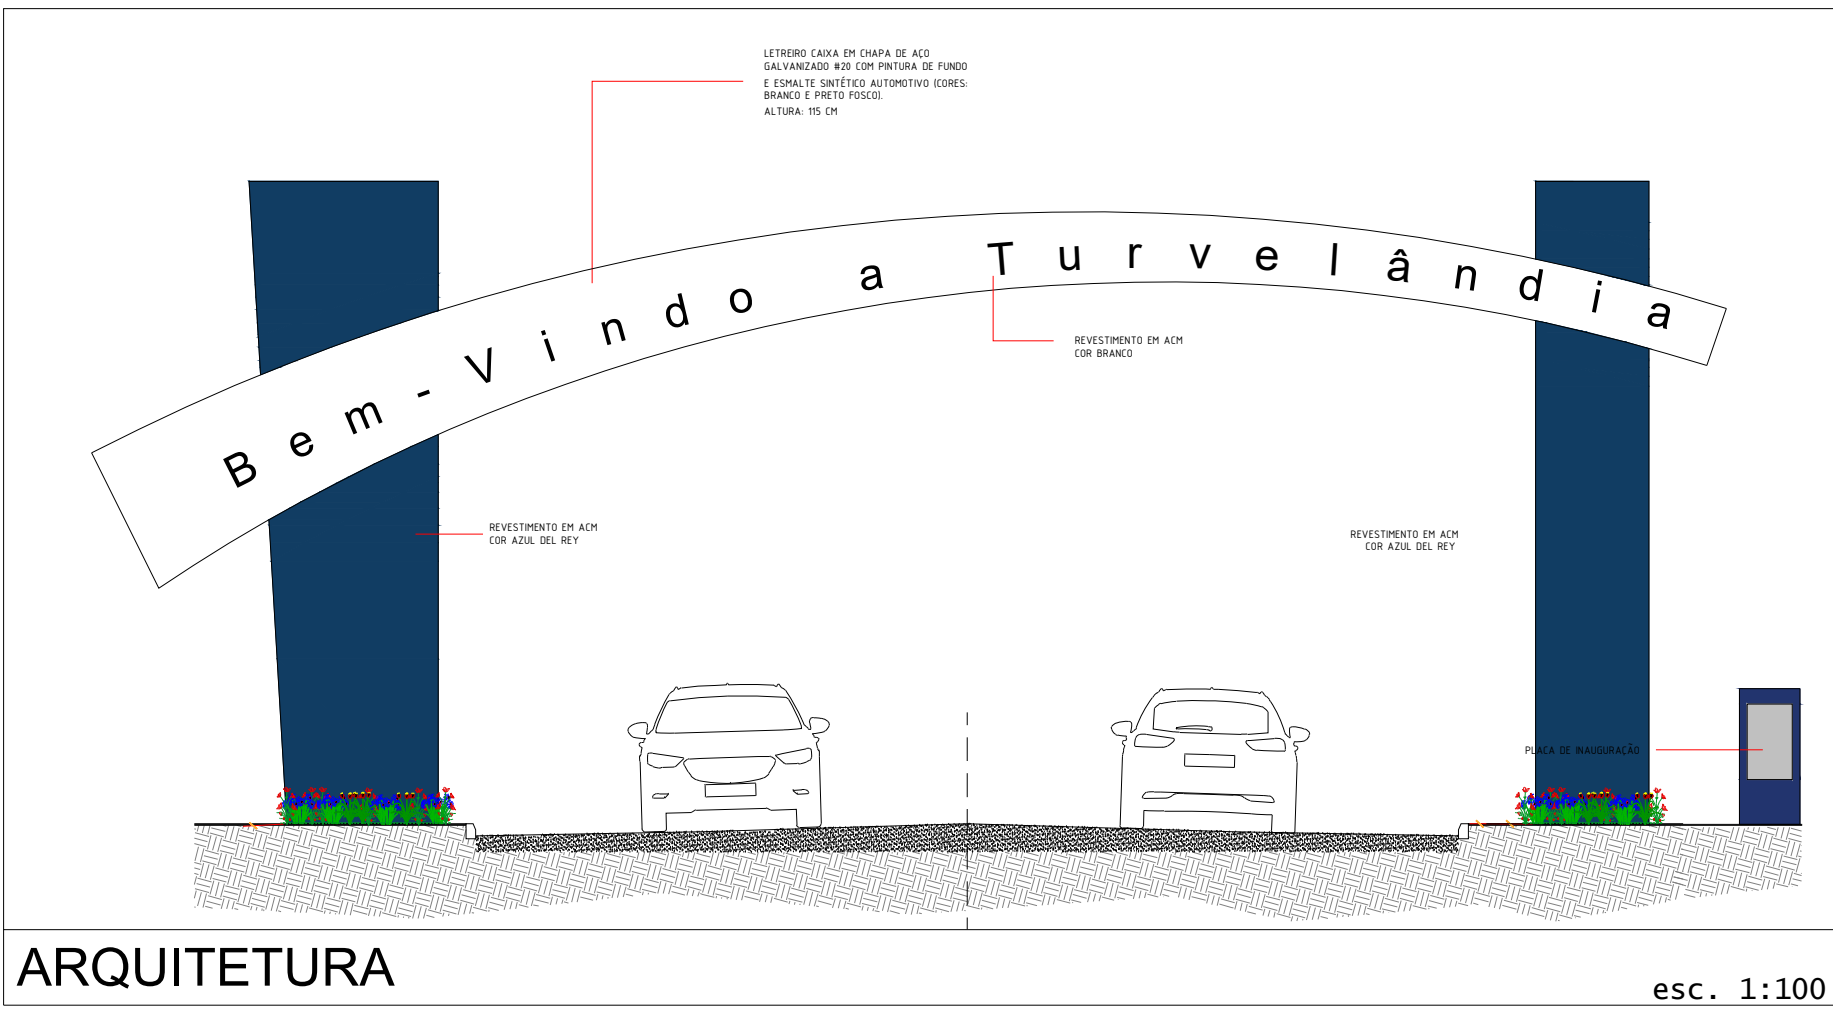


ARQUITETURA

esc. 1:100

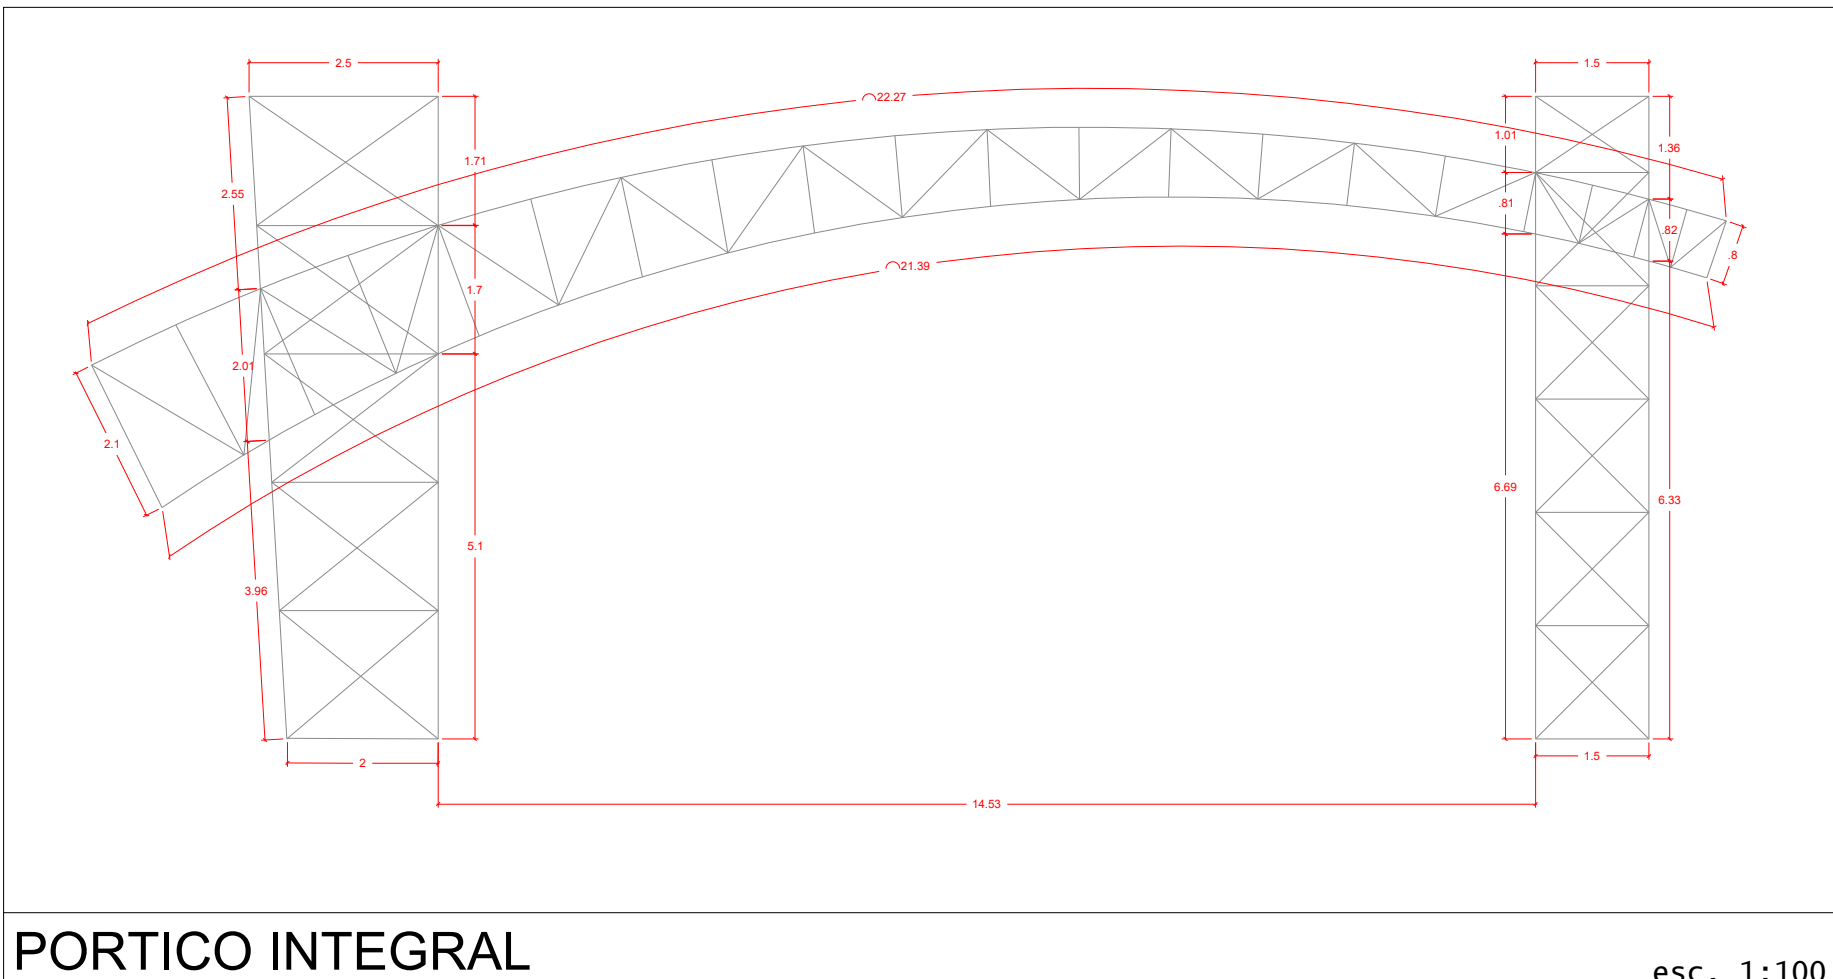



PORTICO INTEGRAL

esc. 1:100

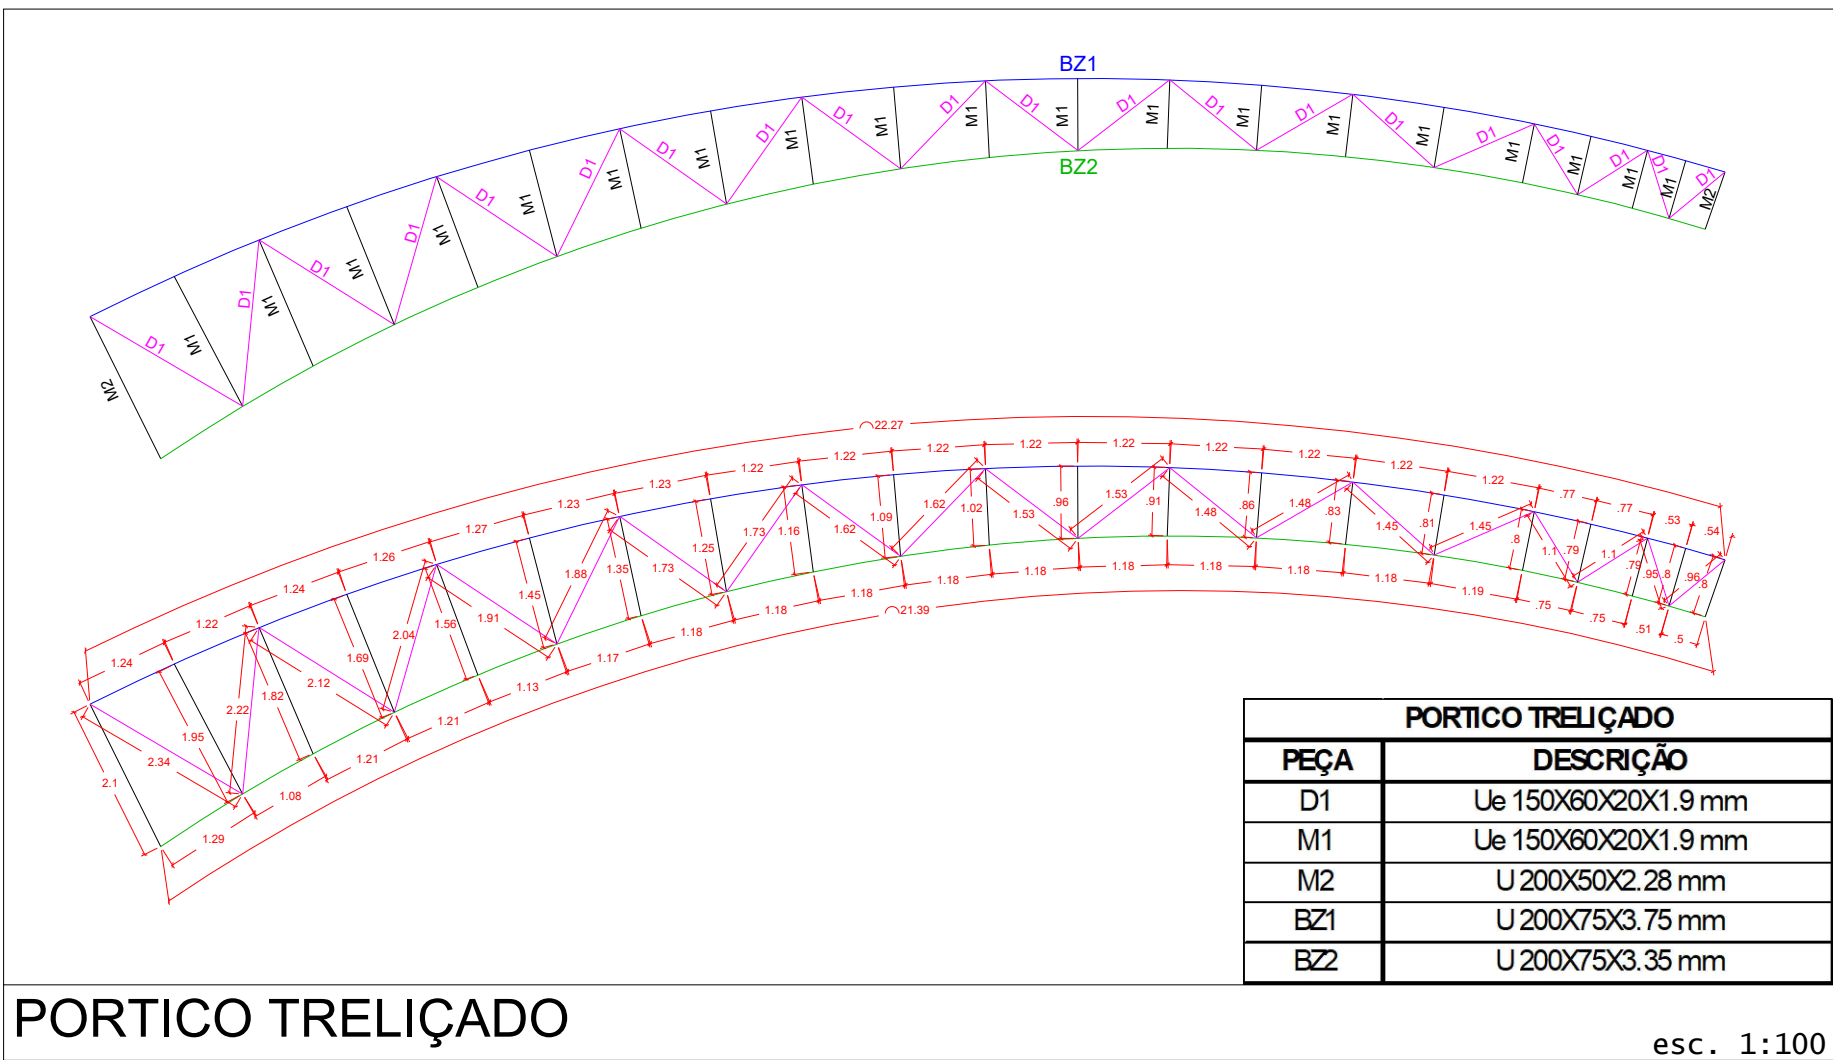


PORTICO TRELIÇADO

esc. 1:100

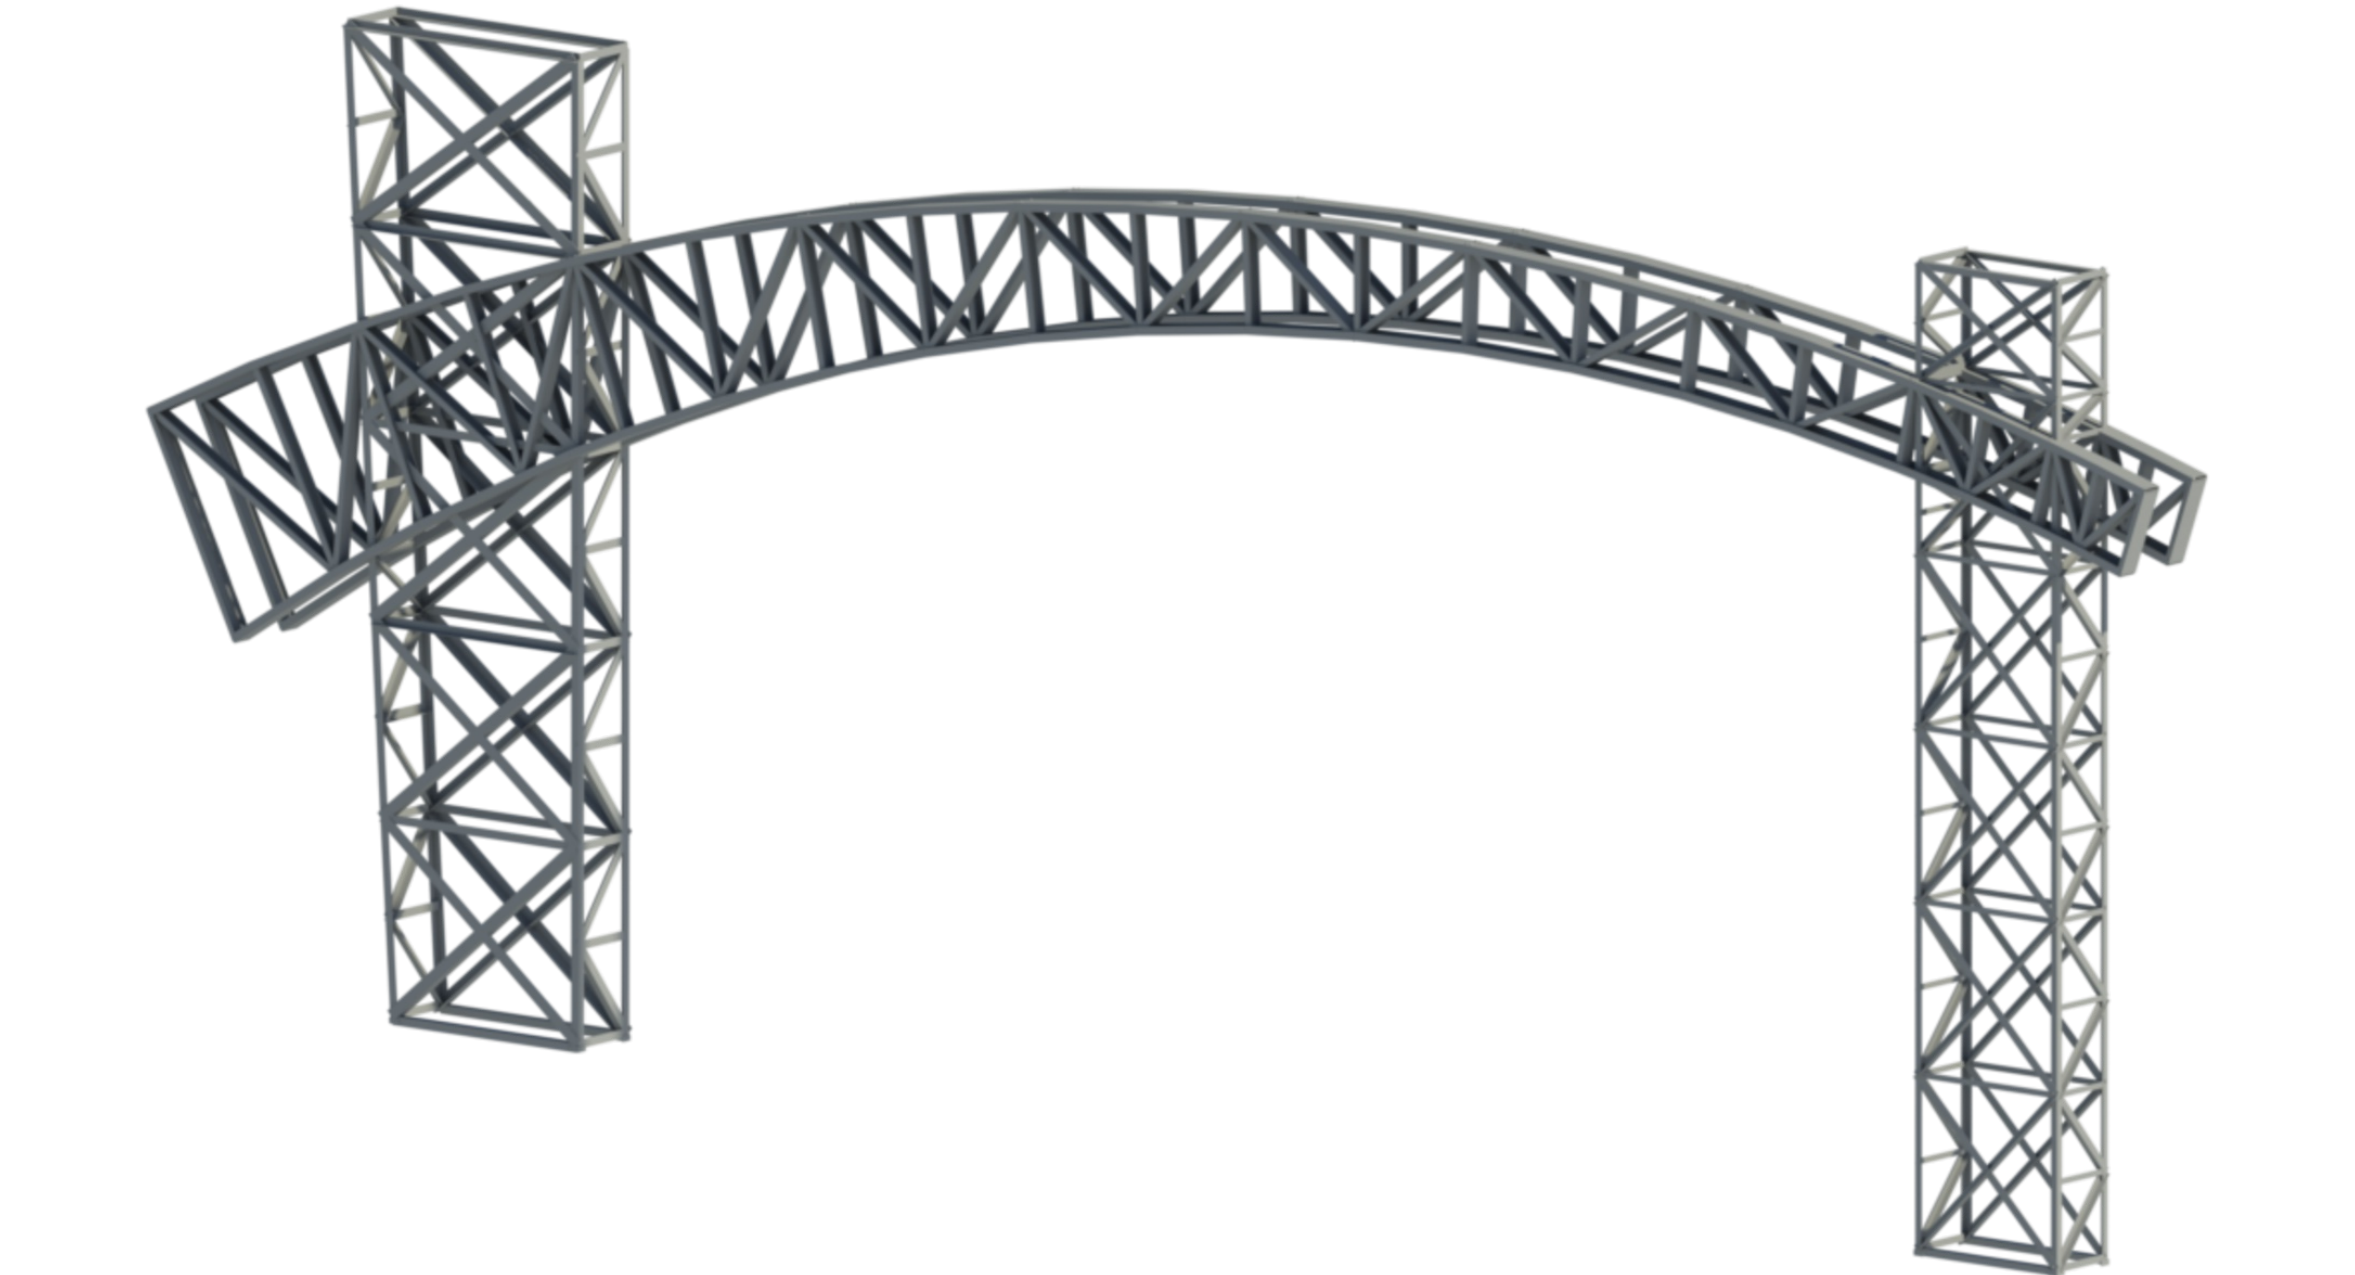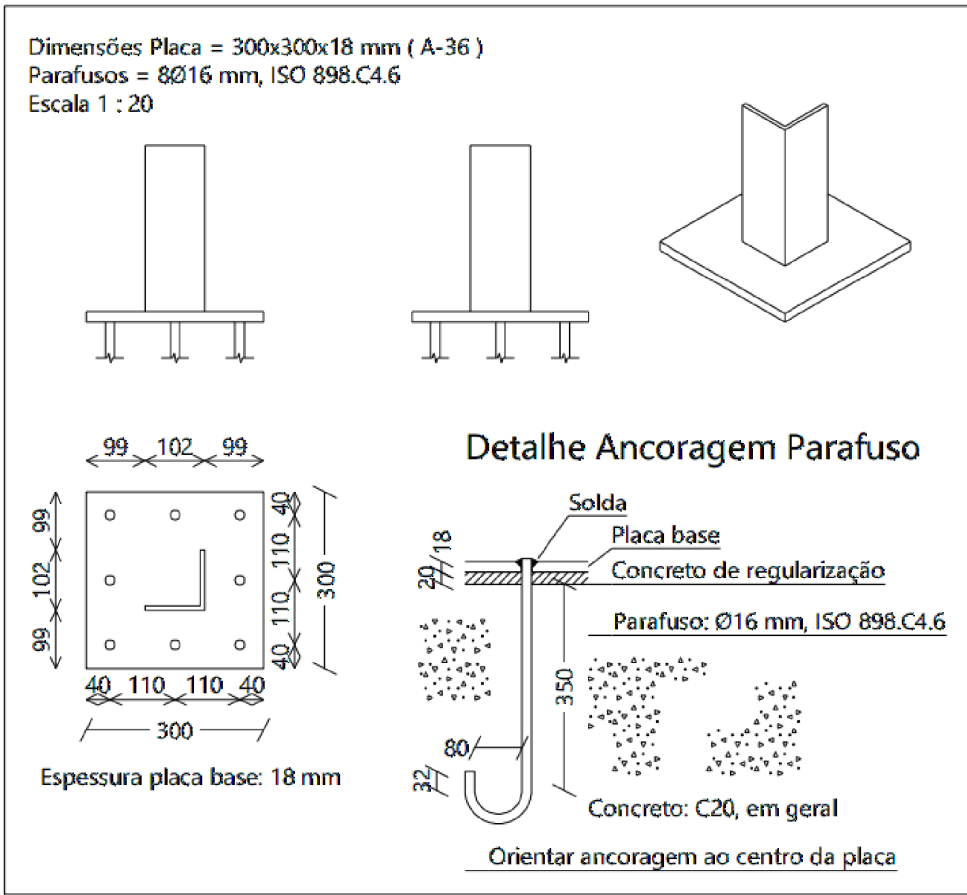


PILAR TRELIÇADO 01

esc. 1:100

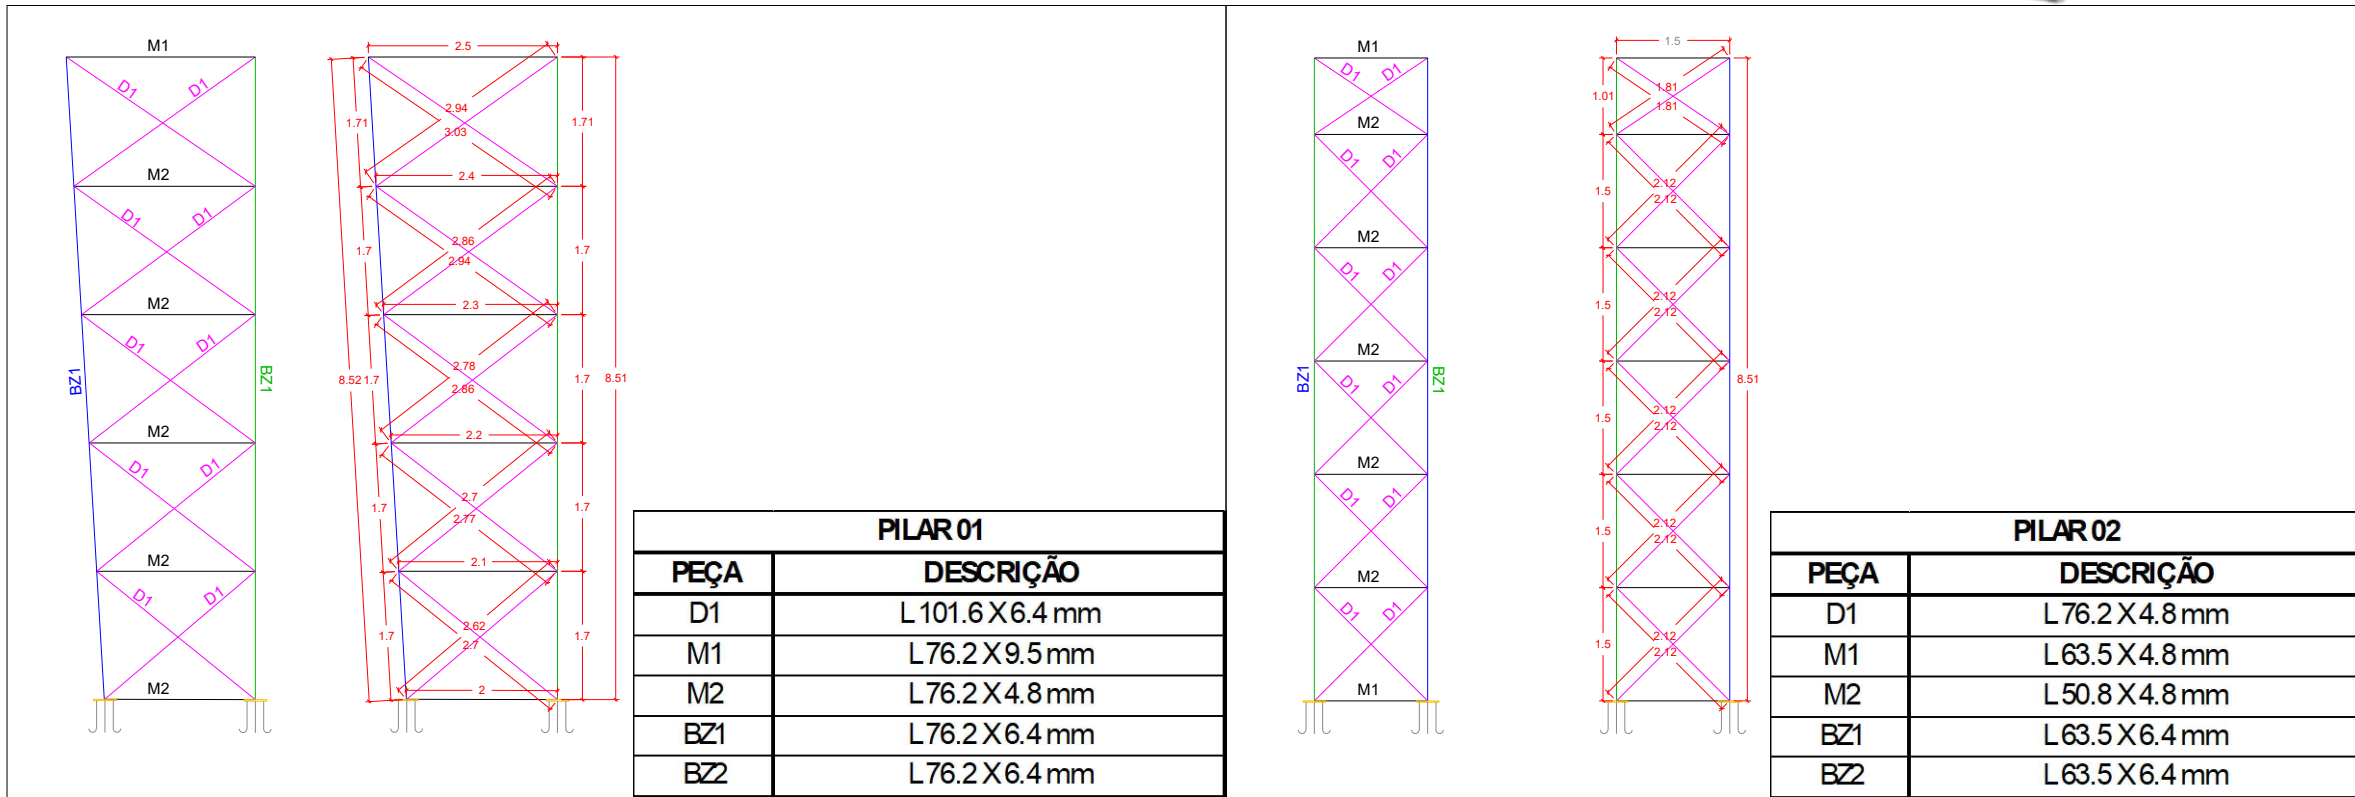


PILAR TRELIÇADO 02

esc. 1:100

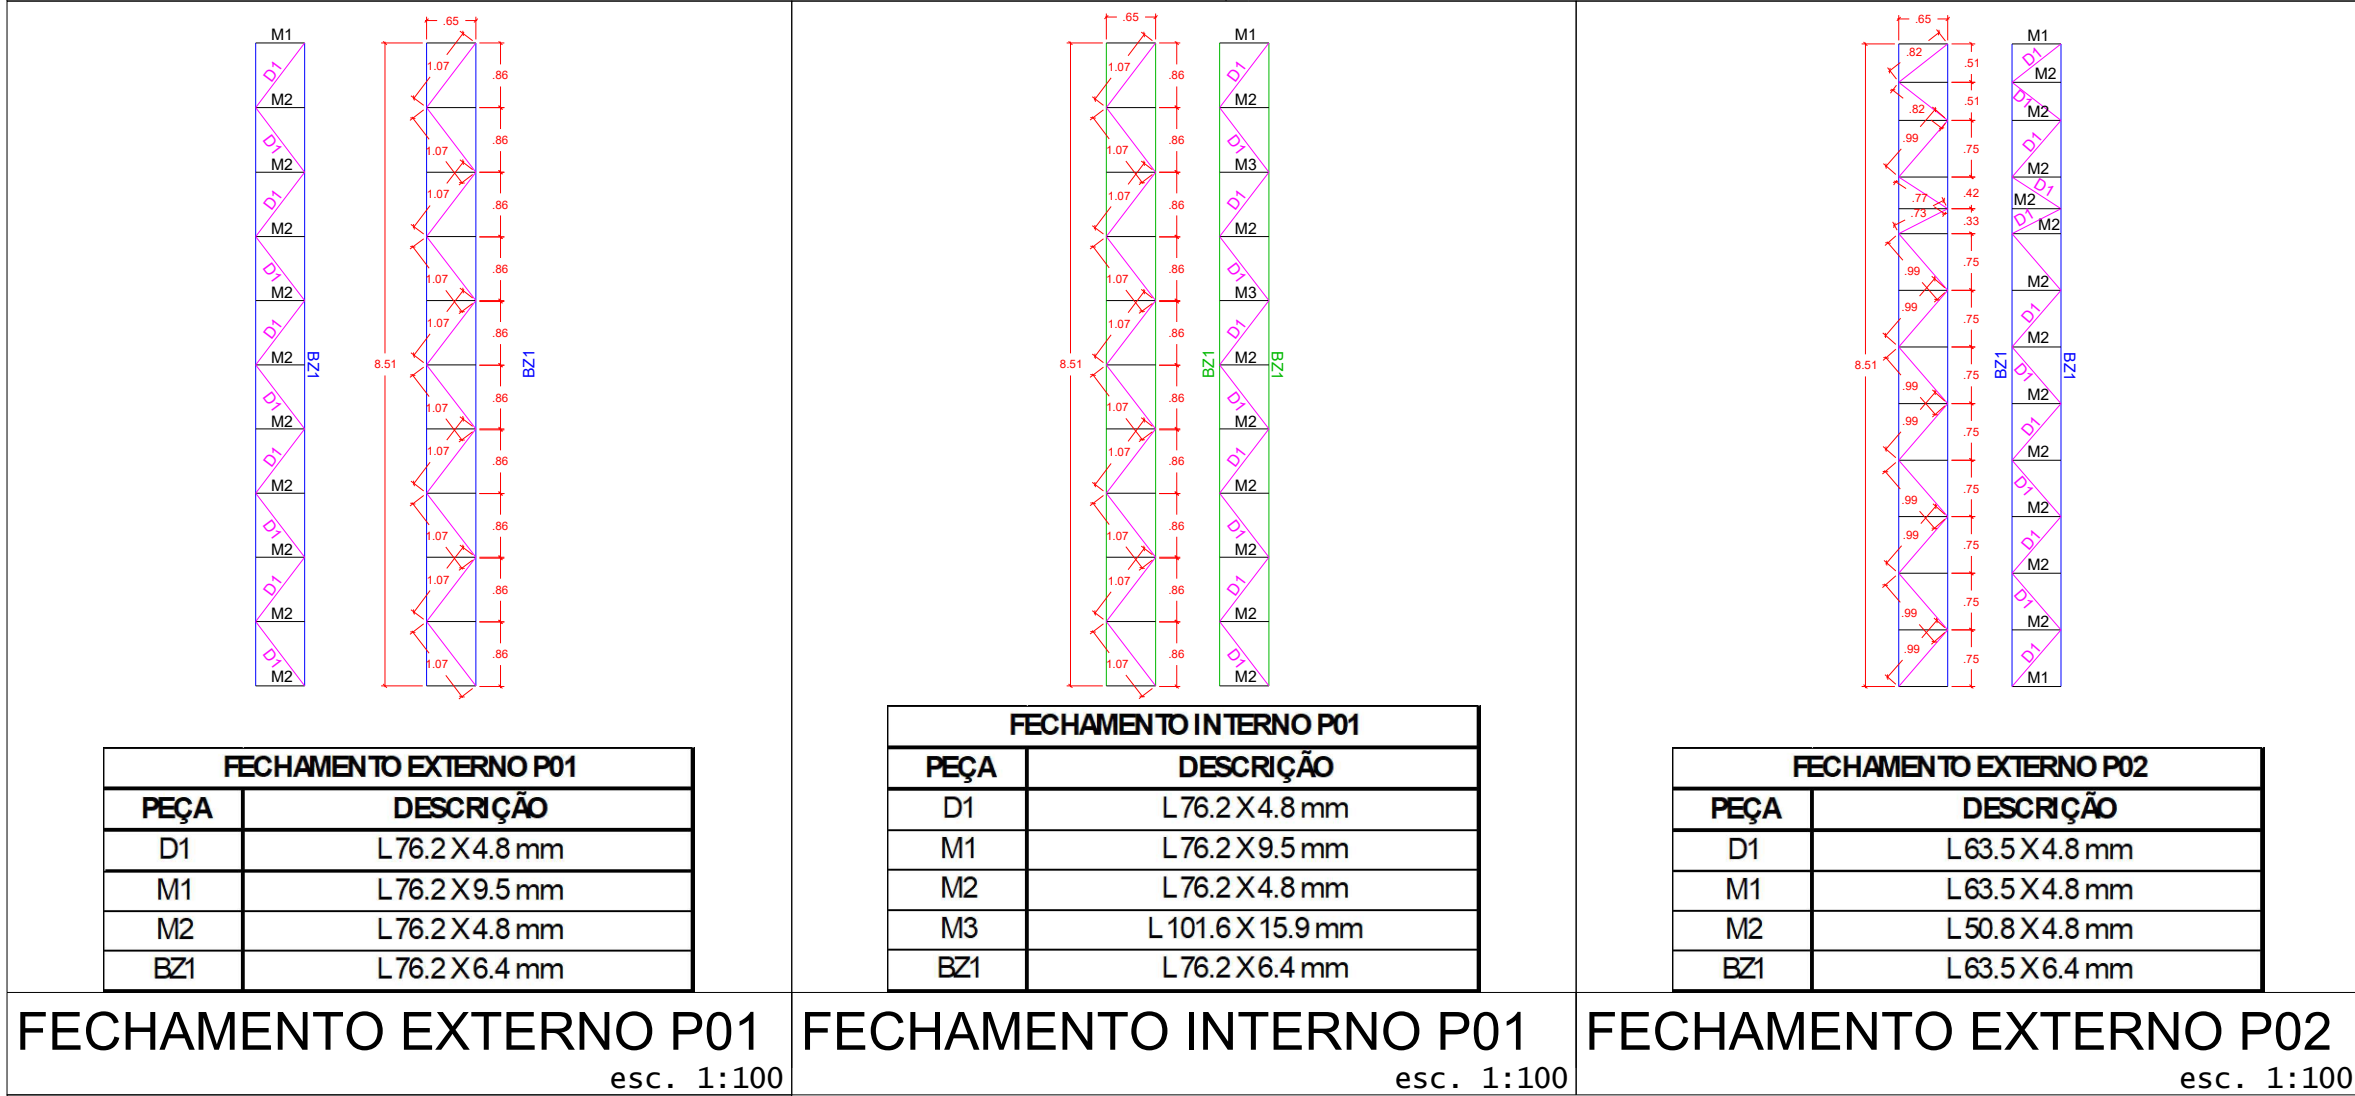

FECHAMENTO EXTERNO P01

esc. 1:100

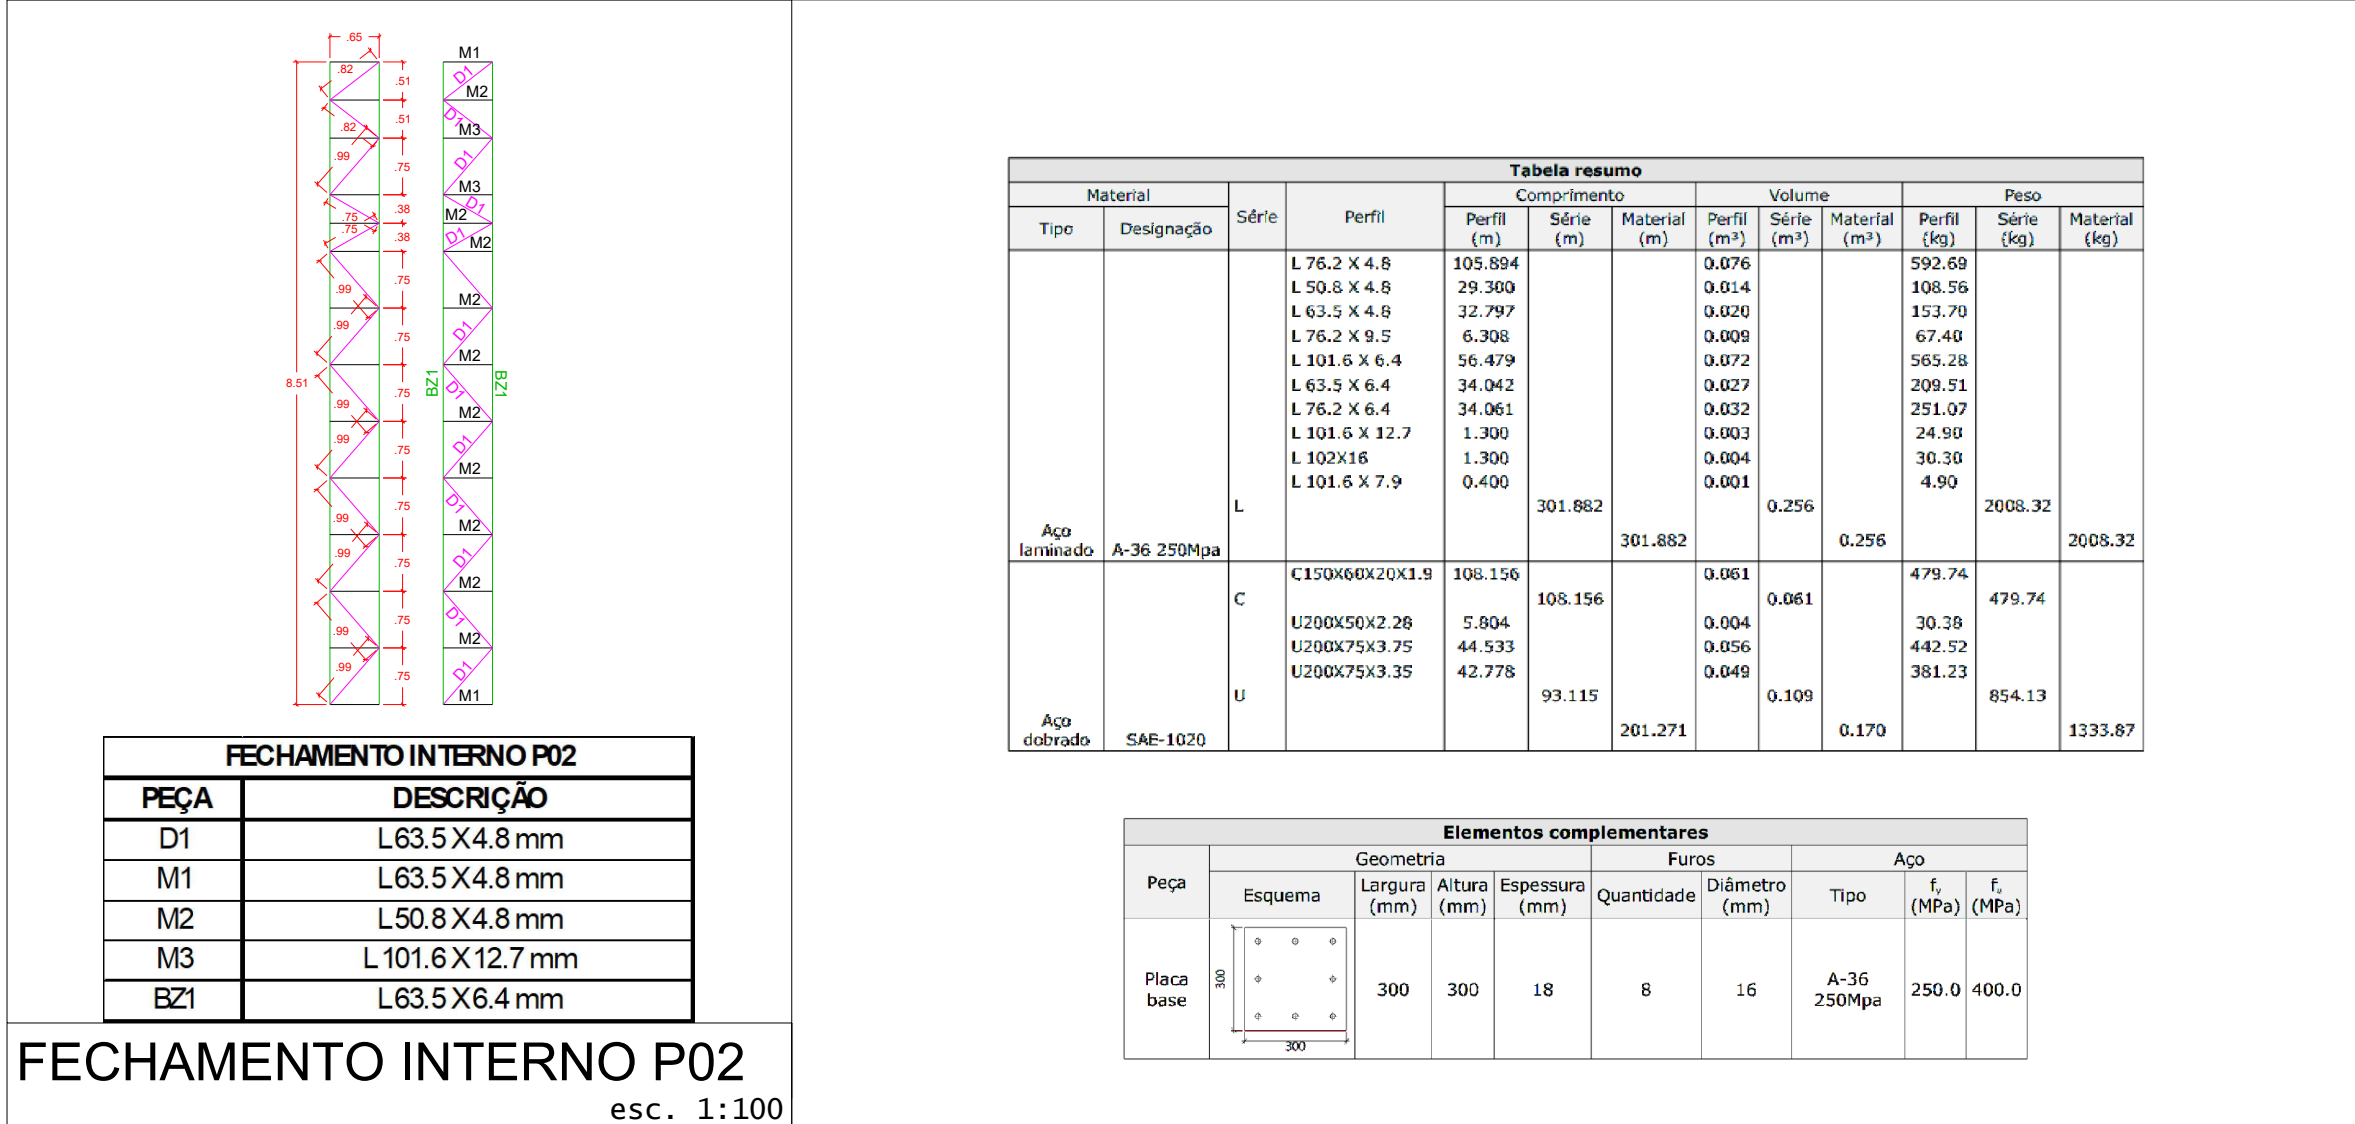

FECHAMENTO INTERNO P02

esc. 1:100

OBSERVAÇÕES:

1-ESTRUTURA DIMENSIONADA CONFORME A NORMA NBR 8800 E NBR 14762;

2-NÃO SOLDAR AÇO CA-50 NA ESTRUTURA, OPTAR PELO CA-25;

3-FAZER SOLDAS COM PERNA DO FILETE DE NO MÍNIMO 3mm E NO MÁXIMO A ESPESSURA DA RESPECTIVA CHAPA ;

4-AS LIGAÇÕES DAS TRELIÇAS COM AS CHAPAS DOS APOIOS E DEMAIS ELEMENTOS DEVERÃO SER FEITAS SOLDANDO, POR COMPLETO, AS SUPERFÍCIES DE CONTATO;

5-ATENTAR-SE A COMPATIBILIDADE DO METAL BASE E DO METAL DA SOLDA;

6-AÇO EMPREGADO NO PROJETO: SAE-1020

fy= 240 MPa;

fu= 380MPa;

E= 200 000 MPa;


***ATENÇÃO NA COMPRA DO MATERIAL PARA NÃO TROCAR O AÇO ESPECIFICADO EM PROJETO (ITEM 6.4 - NBR 6355:2012);**

7-AS EXIGÊNCIAS DA NBR 6355:2012 DEVEM SER ATENDIDAS;

8-AS TELHAS DEVERÃO SER INSTALADAS SEGUNDO A ESPECIFICAÇÃO DO FABRICANTE;

- A ESTRUTURA FOI DIMENSIONADA PARA TELHAS TERMOACUSTICAS 30mm COM 8,00kg/m², A MESMA PODERA SER SUBSTITUIDA POR TELHAS DE MENOR PESO;


9- AO ENCONTRAR QUALQUER INCONSISTÊNCIA NO PROJETO O RESPONSÁVEL DEVERÁ SER CONSULTADO;

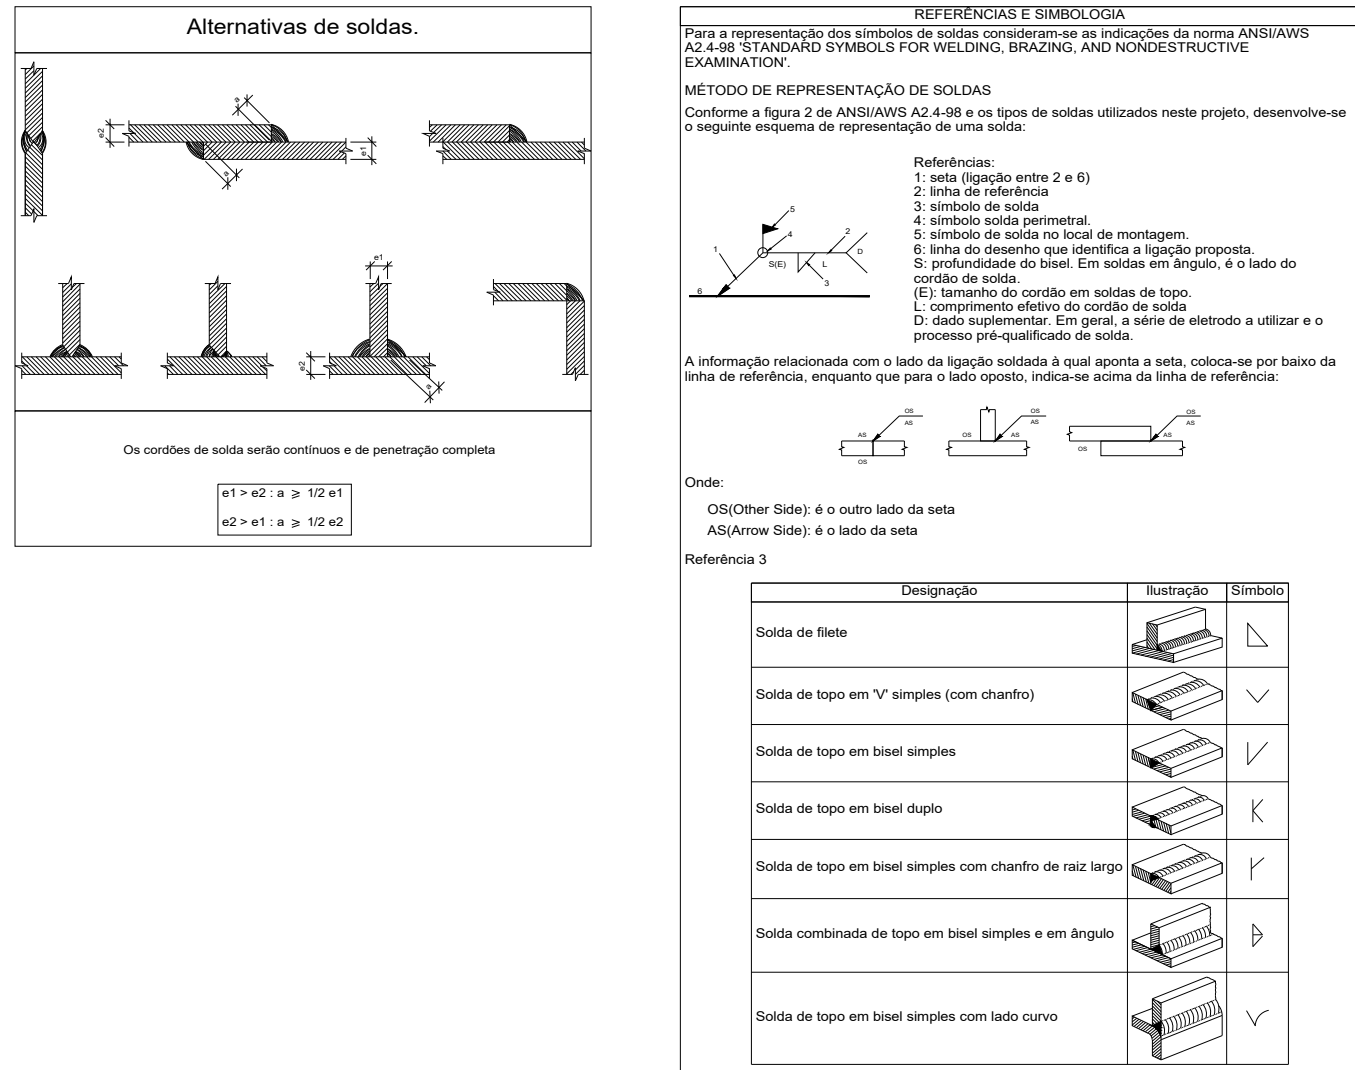

PROJETO ESTRUTURAL

PORTAL DA CIDADE

TURVELÂNDIA - GO

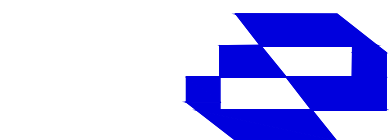

OSÉLIA LÚCIA DE CARVALHO
PREFEITA MUNICIPAL DE TURVELÂNDIA
CNPJ:25.107.657/0001-83

ENG.CIVIL VINÍCIUS HIPÓLITO DA CUNHA OLIVEIRA
CREA: 1020411635/D - GO

CNPJ: 47.417.460/0001-83

PROJETO APROVADO PELA PREFEITURA MUNICIPAL
EM: ___/___/2026

OBRA: EXECUÇÃO DO PROJETO ESTRUTURAL DO PORTAL DE ENTRADA DO MUNICÍPIO DE TURVELÂNDIA - GO

ENDEREÇO:
GO - 210, KM 386 E KM 389

CONTEÚDO:
- ARQUITETURA
- DETALHE PORTICO INTEGRAL
- DETALHE PILARES
- DETALHE FECHAMENTOS
- DETALHE PORTICO TRELIÇADO
- PERSPECTIVA 3D

COORDENADAS:
-17.811065, -50.166164

Nº DO CONTRATO:
00000/2026

Nº DO ART:
XXXXXXXXXX

ÁREAS
ÁREA DO TERRENO: NDA m²
ÁREA CONSTRUÍDA: NDA m²

Nº DE PAVIMENTOS:
TERREO
ESCALA:
INDICADA
DATA:
JUNHO / 2026
REVISÃO:
00

FOLHA:

1 / 1