



PLANTA BAIXA

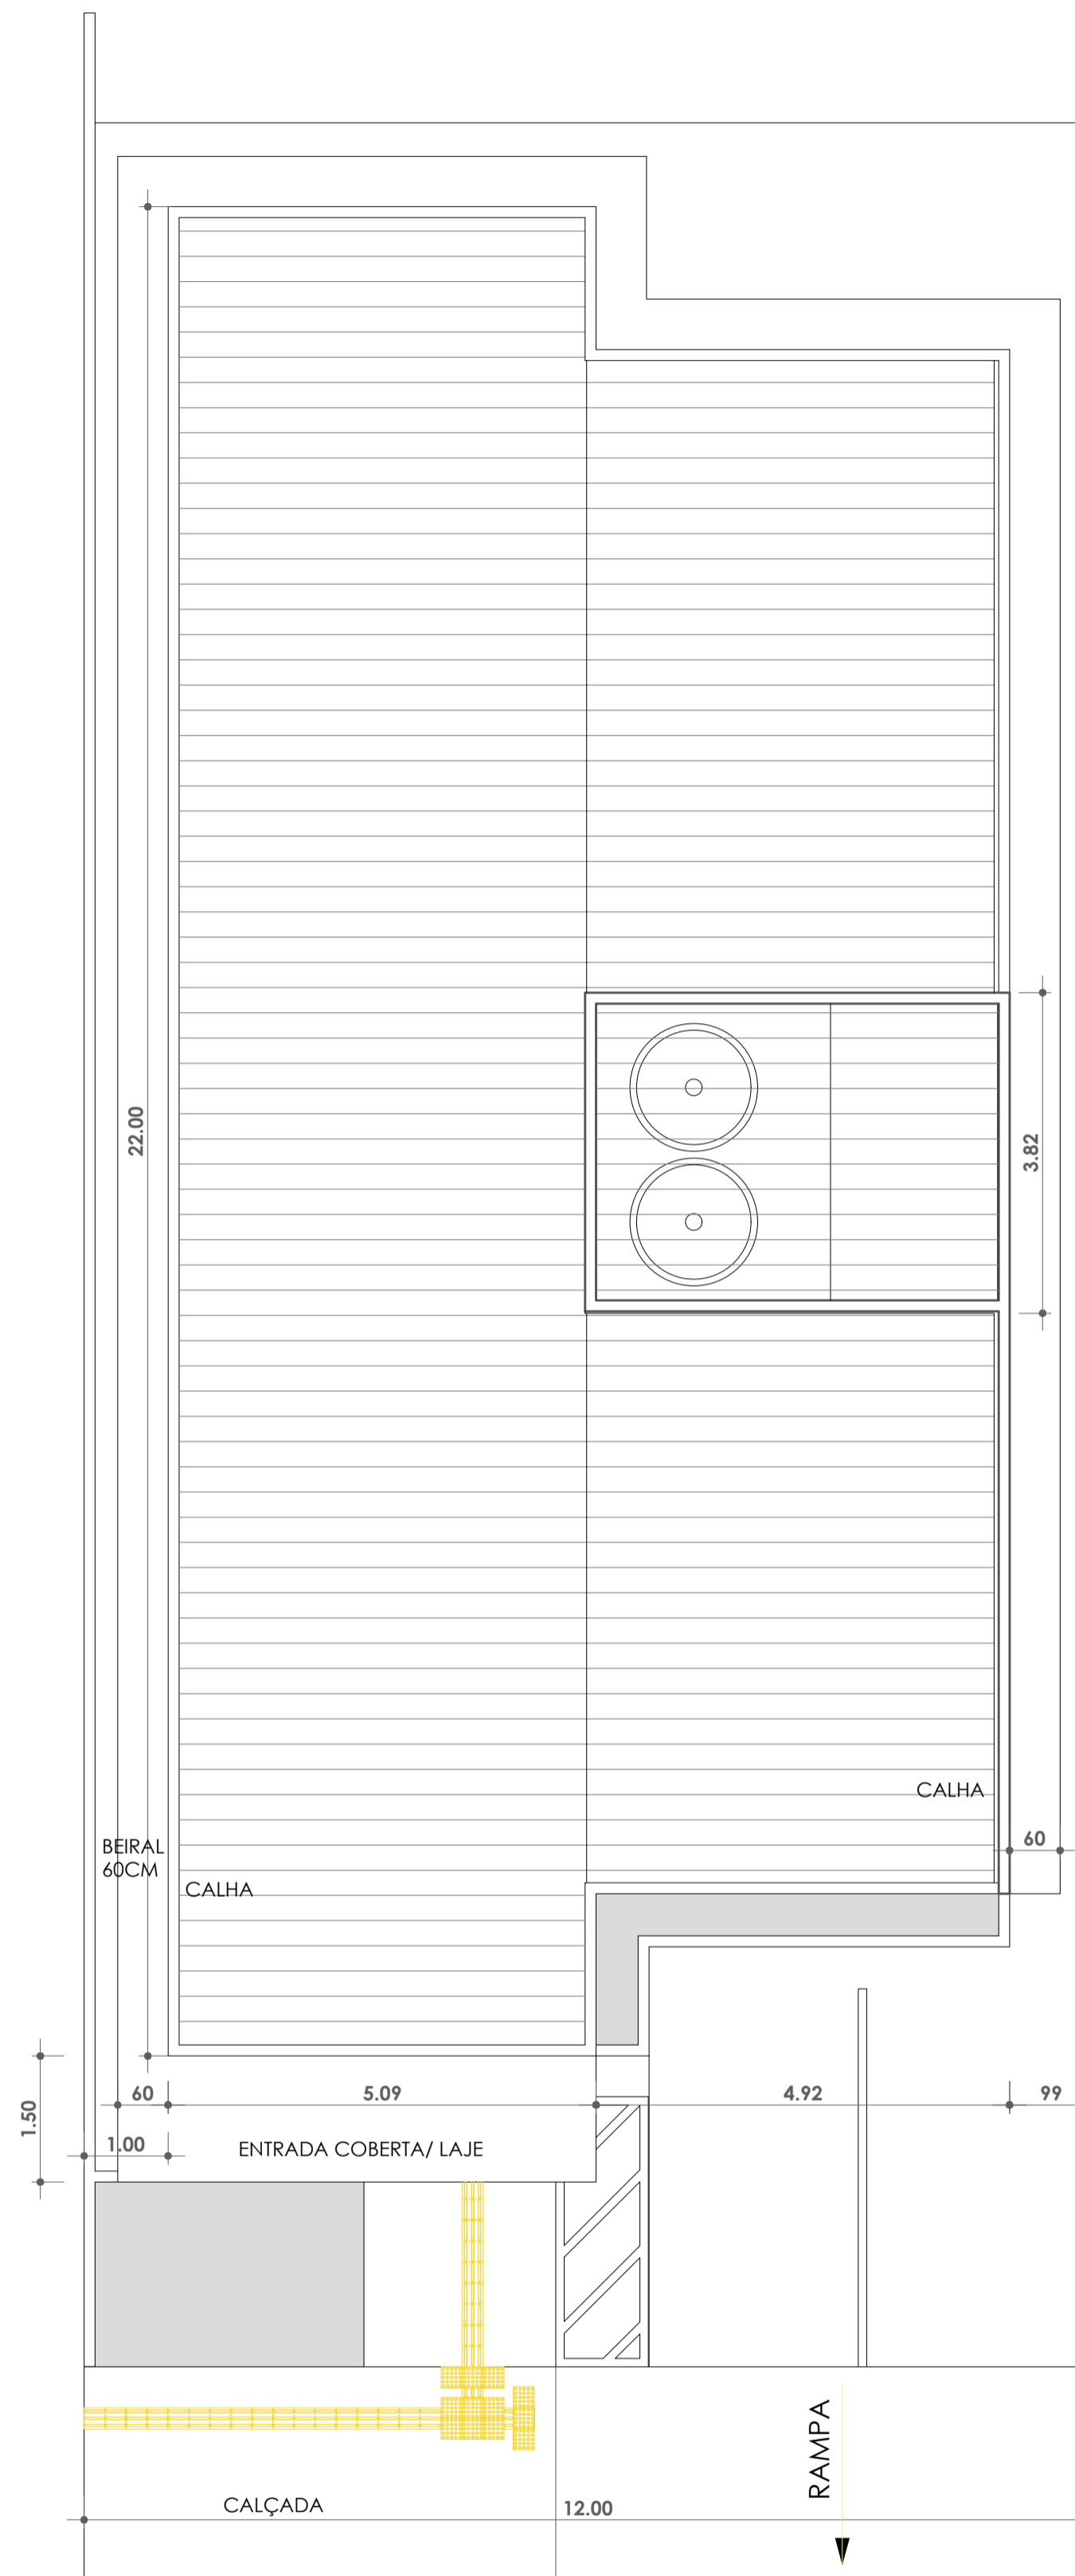

PLANTA DE COBERTURA

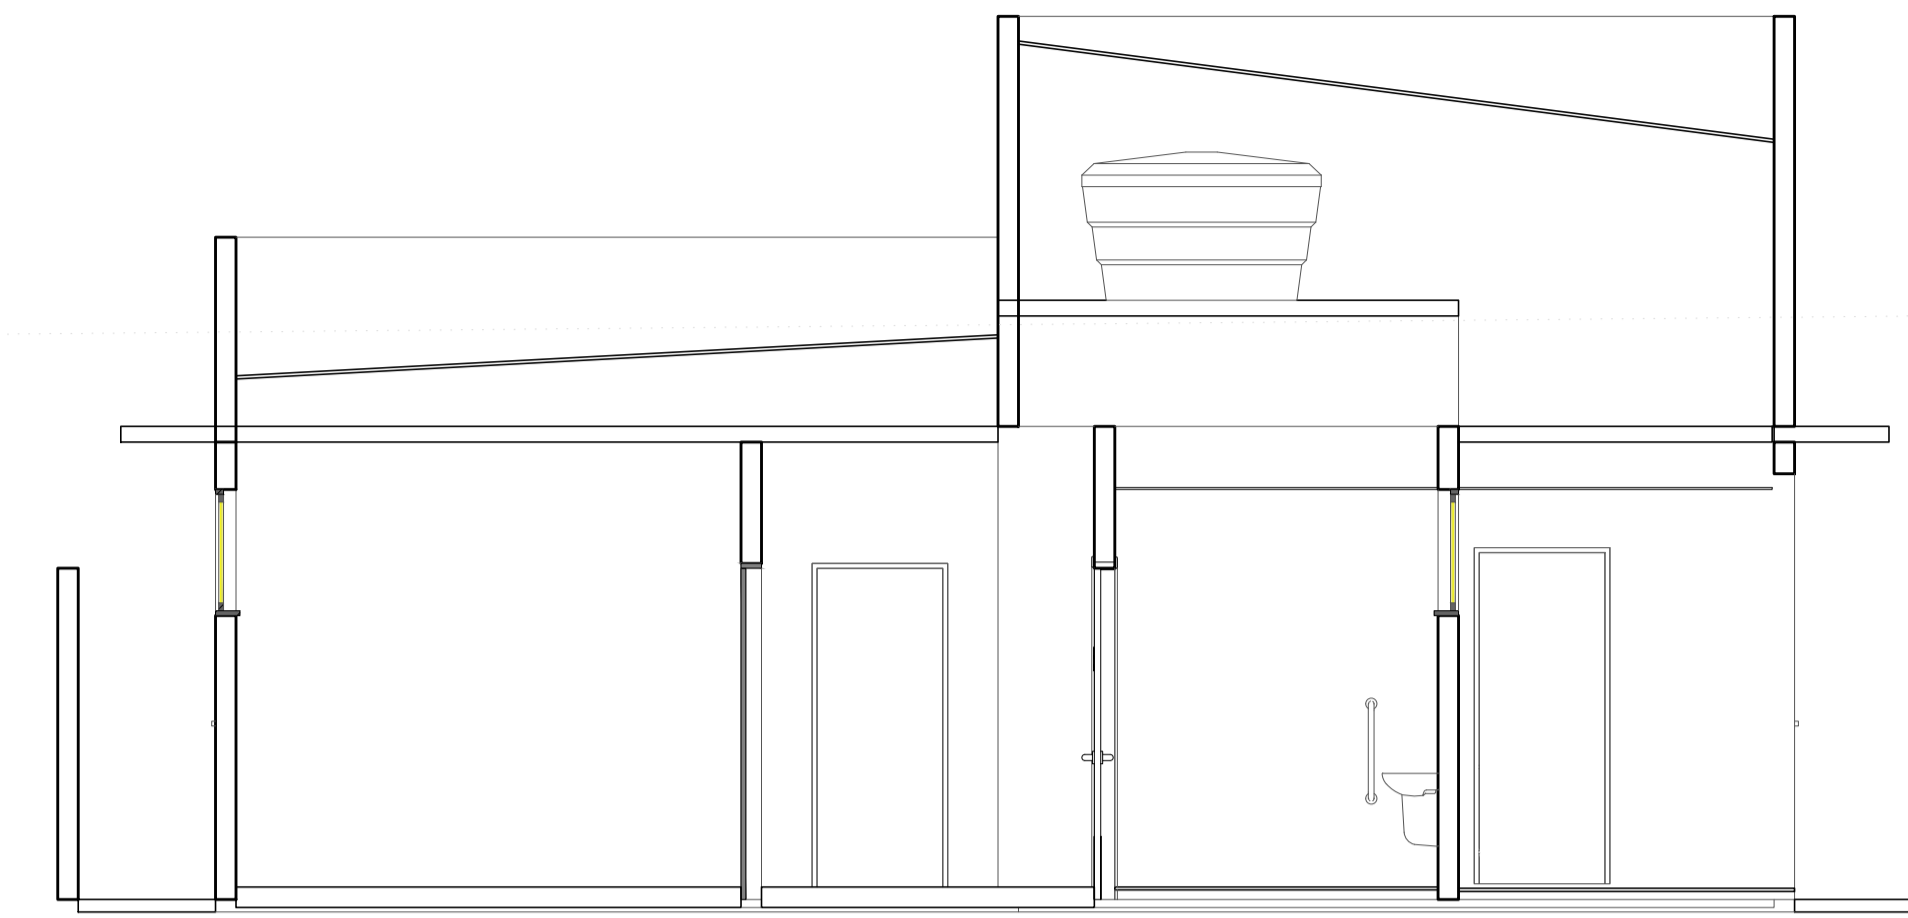

CORTE AA

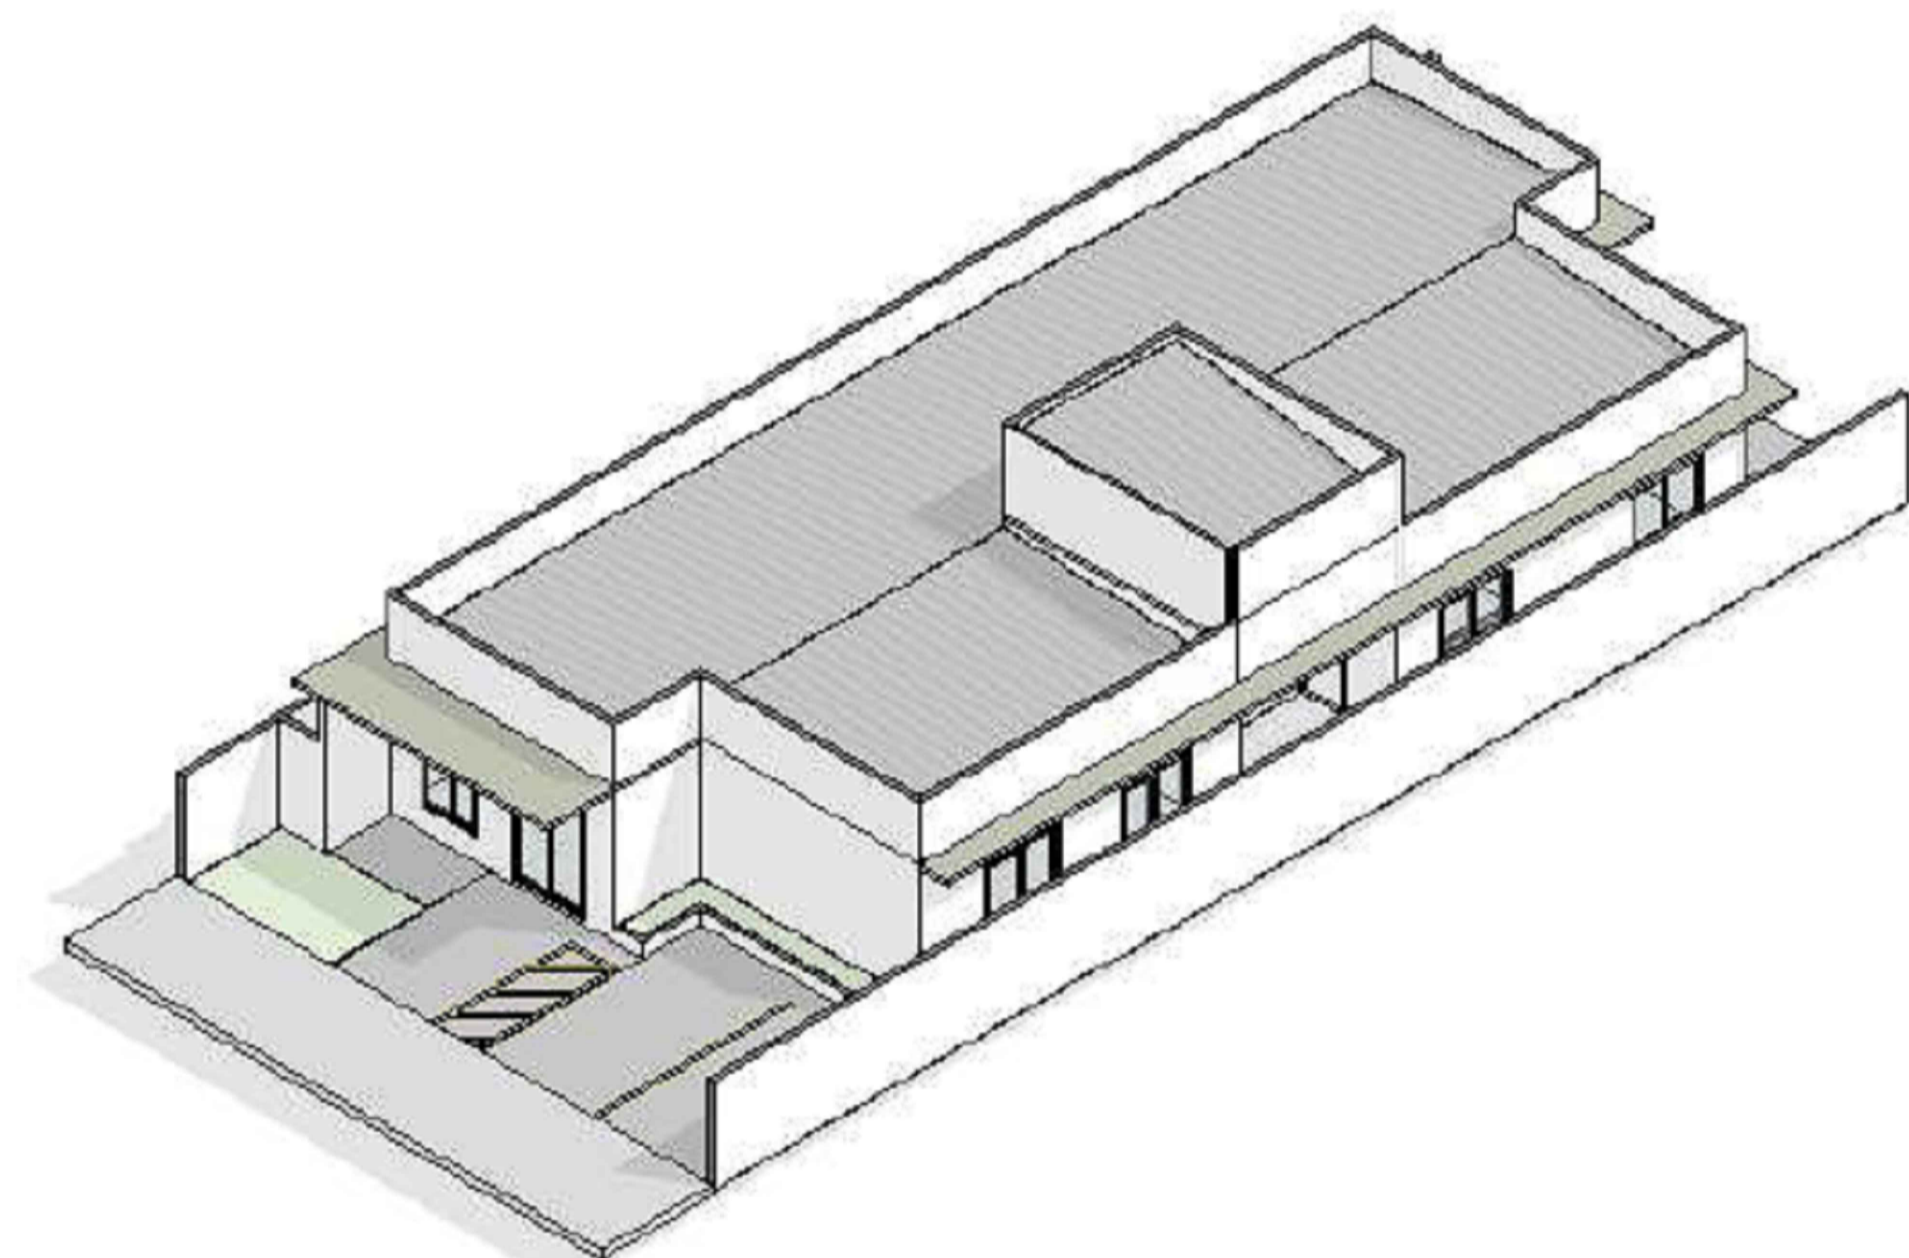


TABELA DE ESQUADRIAS - PORTAS				
CÓD	DESCRIÇÃO	COMPRIMENTO	ALTURA	QTD.
PA01	PORTA MADEIRA LISA DE ABRIR	0,900	2,100	2
PM1	PORTA MADEIRA LISA DE ABRIR	0,800	2,100	11
PE1	PORTA DE CORRER DUPLA EXTERNA - ALUMINIO E VIDRO OFICINA	1,540	2,540	1

TABELA DE ESQUADRIAS - JANELAS					
CÓD	DESCRIÇÃO	COMPRIMENTO	ALTURA	PEITORIL	QTD.
J14	JANELA DE CORRER CENTRAL 4 FOLHAS	1,60	1,10	1,1	4
J20	JANELA DE CORRER CENTRAL 4 FOLHAS	1,60	1,60	0,6	2
J13	JANELA MAXIM-AR 1 FOLHA	0,80	0,80	1,80	6
J07	JANELA DE CORRER CENTRAL 4 FOLHAS	1,20	1,90	0,45	1

PROJETO ARQUITETÔNICO

APROVAÇÃO: **Adelândia**

PROPRIETÁRIO: *Adelândia*
PREFEITURA MUNICIPAL DE ADELÂNDIA-GO
CNPJ: Nº 25.108.291/0001-67

AUTOR PROJETO: ENGº CIVIL TATILIA DINIZ SILVA
ART: 103220019052

RT DE OBRA: _____

PROJETO

PROPRIETÁRIO: PREFEITURA MUNICIPAL DE ADELÂNDIA

ASSUNTO: **PLANTA ARQUITETÔNICA**

ENDEREÇO: SETOR CENTRAL E SETOR JARDIM PROGRESSO

CONTÉUDO: PLANTA BAIXA, PLANTA DE COBERTURA, CORTE AA, QUADRO DE ABERTURAS

PROJETO: ENGº CIVIL TATILIA DINIZ SILVA
CREA-GO 1019/0280050

DESENHO: *T. Diniz*

ABRIL DE 2026

01/01