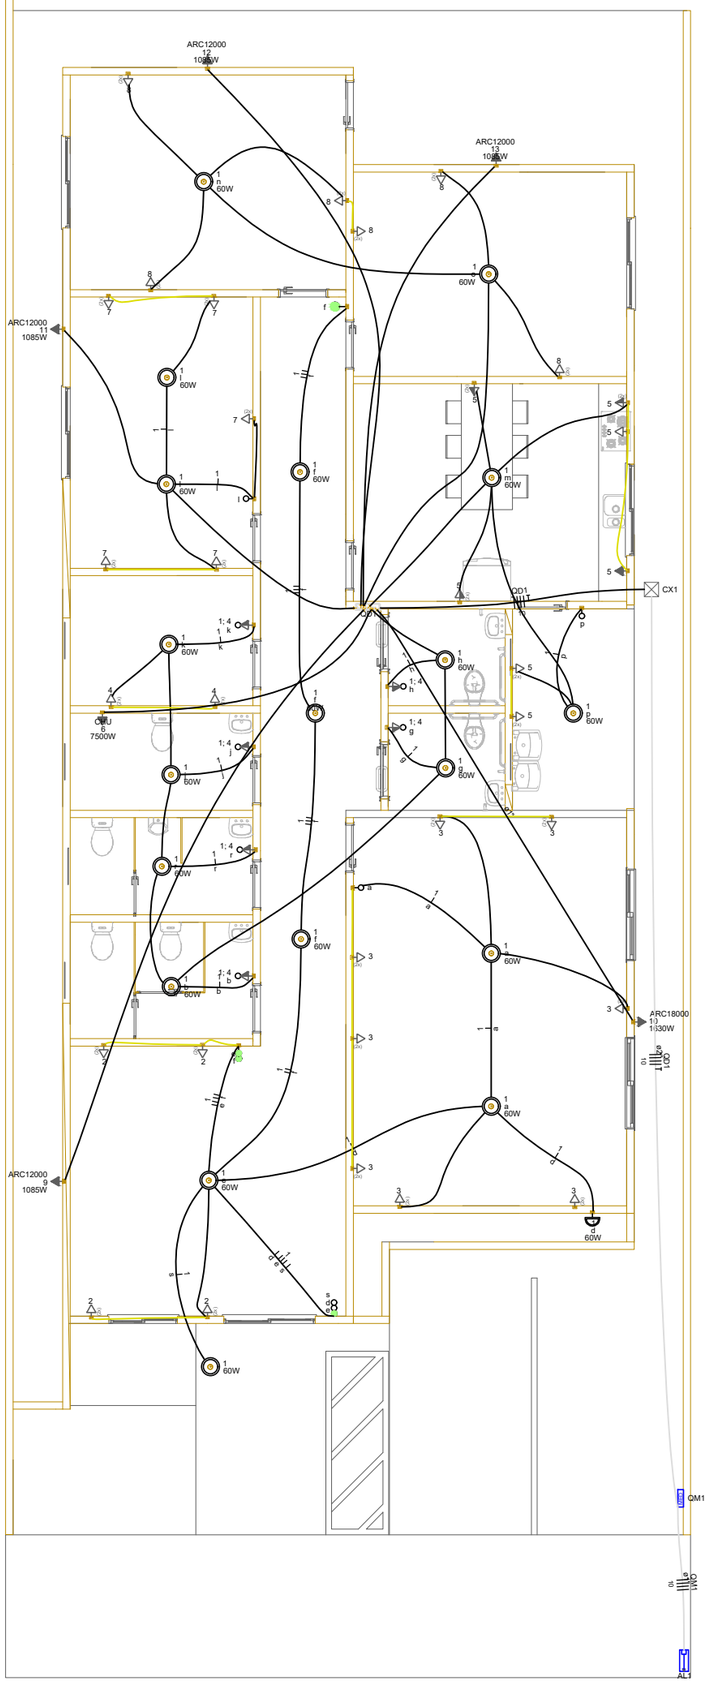



| Lista de materiais - Térreo | |
|---|---|
| **Elétrica** | |
| **Acessórios p/ eletrodutos** | |
| Arruela zamak | |
| 1" | 3 pç |
| Bucha zamak | |
| 1" | 5 pç |
| Cabeçote p/ Entrada de Energia | |
| 1" | 1 pç |
| Caixa PVC | |
| 4x2" | 50 pç |
| Caixa PVC octogonal | |
| 4"x 4" | 19 pç |
| Caixa de Luz 4"x2" | |
| 4"x 2" | 1 pç |
| Curva 90° aço galvanizado | |
| 1" | 1 pç |
| Fitas | |
| Aço Inox | 4 pç |
| Luva aço galvan. leve | |
| 1" | 3 pç |
| Placa de identificação da unidade consumidora | |
| ENERGISA | 1 pç |
| **Cabo Unipolar (cobre)** | |
| Isol.PVC - 450/750V (ref. Pirastic Ecoplus BWF Flexível) | |
| 1,5 mm² - Amarelo | 143.9 m |
| 10 mm² - Azul claro | 34.1 m |
| 10 mm² - Branco | 34.1 m |
| 10 mm² - Preto | 34.1 m |
| 10 mm² - Verde-amarelo | 27 m |
| 10 mm² - Vermelho | 34.1 m |
| **Caixa de passagem - embutir** | |
| Aço pintada (ref Lukbox) | |
| 250x250x100 mm | 1 pç |
| **Dispositivo Elétrico - embutido** | |
| Placa 2x4" | |
| Interruptor 2 simples & paralela - 3 teclas | 1 pç |
| Interruptor paralelo - 1 tecla | 1 pç |
| Interruptor paralelo - 2 teclas | 1 pç |
| Interruptor simples - 1 tecla | 3 pç |
| Placa c/ furo | 6 pç |
| Placa p/ 1 função | 2 pç |
| Placa p/ 2 funções | 36 pç |
| S/ placa | |
| Entrada USB | 27 pç |
| Interruptor 1 tecla simples e tomada hexagonal (NBR14136) | 6 pç |
| Tomada hexagonal (NBR 14136) (2) 2P+T 10A | 3 pç |
| Tomada hexagonal (NBR 14136) 2P+T 10A | 2 pç |
| Tomada hexagonal (NBR 14136) 2P+T 20A | 27 pç |
| **Dispositivo de Proteção** | |
| Disjuntor Unipolar Termomagnético - norma DIN (Curva C) | |
| 10 A - 3 kA | 12 pç |
| 40 A - 3 kA | 1 pç |
| Disjuntor tripolar termomagnético (380 V/220 V) - DIN (Curva C) | |
| 40 A - 4,5 kA | 1 pç |
| **Eletroduto PVC flexível** | |
| Eletroduto leve | |
| 1" | 17.2 m |
| 3/4" | 276.55 m |
| Eletroduto pesado | |
| 2" | 20.7 m |
| **Material p/ entrada serviço** | |
| Caixa de passagem concreto/alvenaria | |
| CP01 | 2 pç |
| Isolador roldana | |
| 76x79mm | 2 pç |
| Poste concreto armado | |
| Comprimento 7,5m | 1 pç |
| Tubo aço galv. vara 6,0m | |
| 1" | 2 pç |
| **Quadro de medição - AMPLA** | |
| Unidade consumidora individual | |
| Caixa para medidor trifásico | 1 pç |
| **Quadro distrib. chapa pintada - embutir** | |
| Barr. trif., disj geral, compacto - DIN | |
| Cap. 30 disj. unip. - In barr. 100 A | 1 pç |

# PROJETO ELÉTRICO

**APROVAÇÃO:**

Governo Municipal de Adelândia
Unindo forças para o futuro melhor | ADM.2025/2028

**PROPRIETÁRIO:**

PREFEITURA MUNICIPAL DE ADELÂNDIA -GO
CNPJ. N° 25.108.291/0001-67

**AUTOR PROJETO:**

ENGº CIVIL TATTILA DINIZ SILVA
ART: 10202601905/2

**RT DE OBRA:**

# PROJETO

| | |
|---|---|
| **PROPRIETÁRIO:** PREFEITURA MUNICIPAL DE ADELÂNDIA | **PRANCHA:** 01/01 |
| **ASSUNTO:** PLANTA ELETRICA | |
| **ENDEREÇO:** SETOR CENTRAL E SETOR JARDIM PROGRESSO | |
| **CONTEÚDO :** PLANTA BAIXA, LISTA DE MATERIAIS | **ESCALA:** INDICADA |
| **PROJETO:** ENGº CIVIL TATTILA DINIZ SILVA, CREA-GO 101915285/OD | |
| **DESENHO:** T.DINIZ | |
| **ARQ. SP1** | **DATA:** ABRIL DE 2026 |