
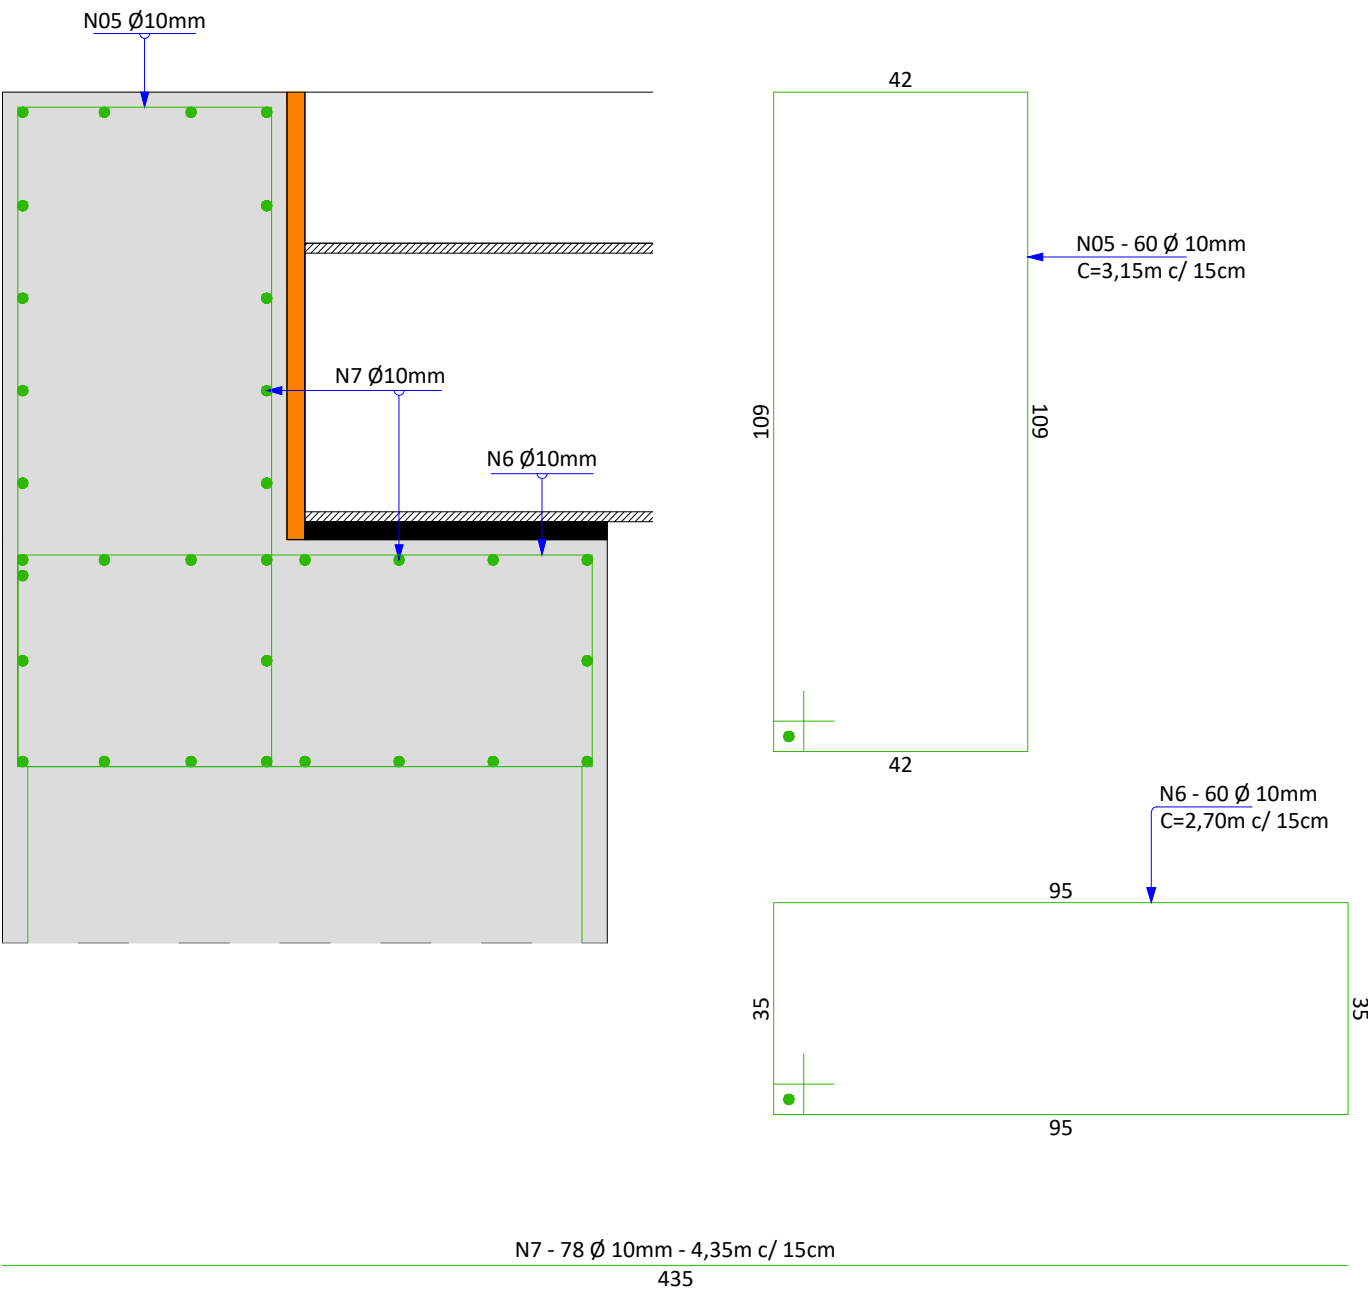


LAJE-1
A= 48,00m²
H= 0,25m
P= 32,00m
V= 12,00m³
LAJE EM CONCRETO ARMADO
12,00 x 4,00 x 0,25m - FCK 30MPA

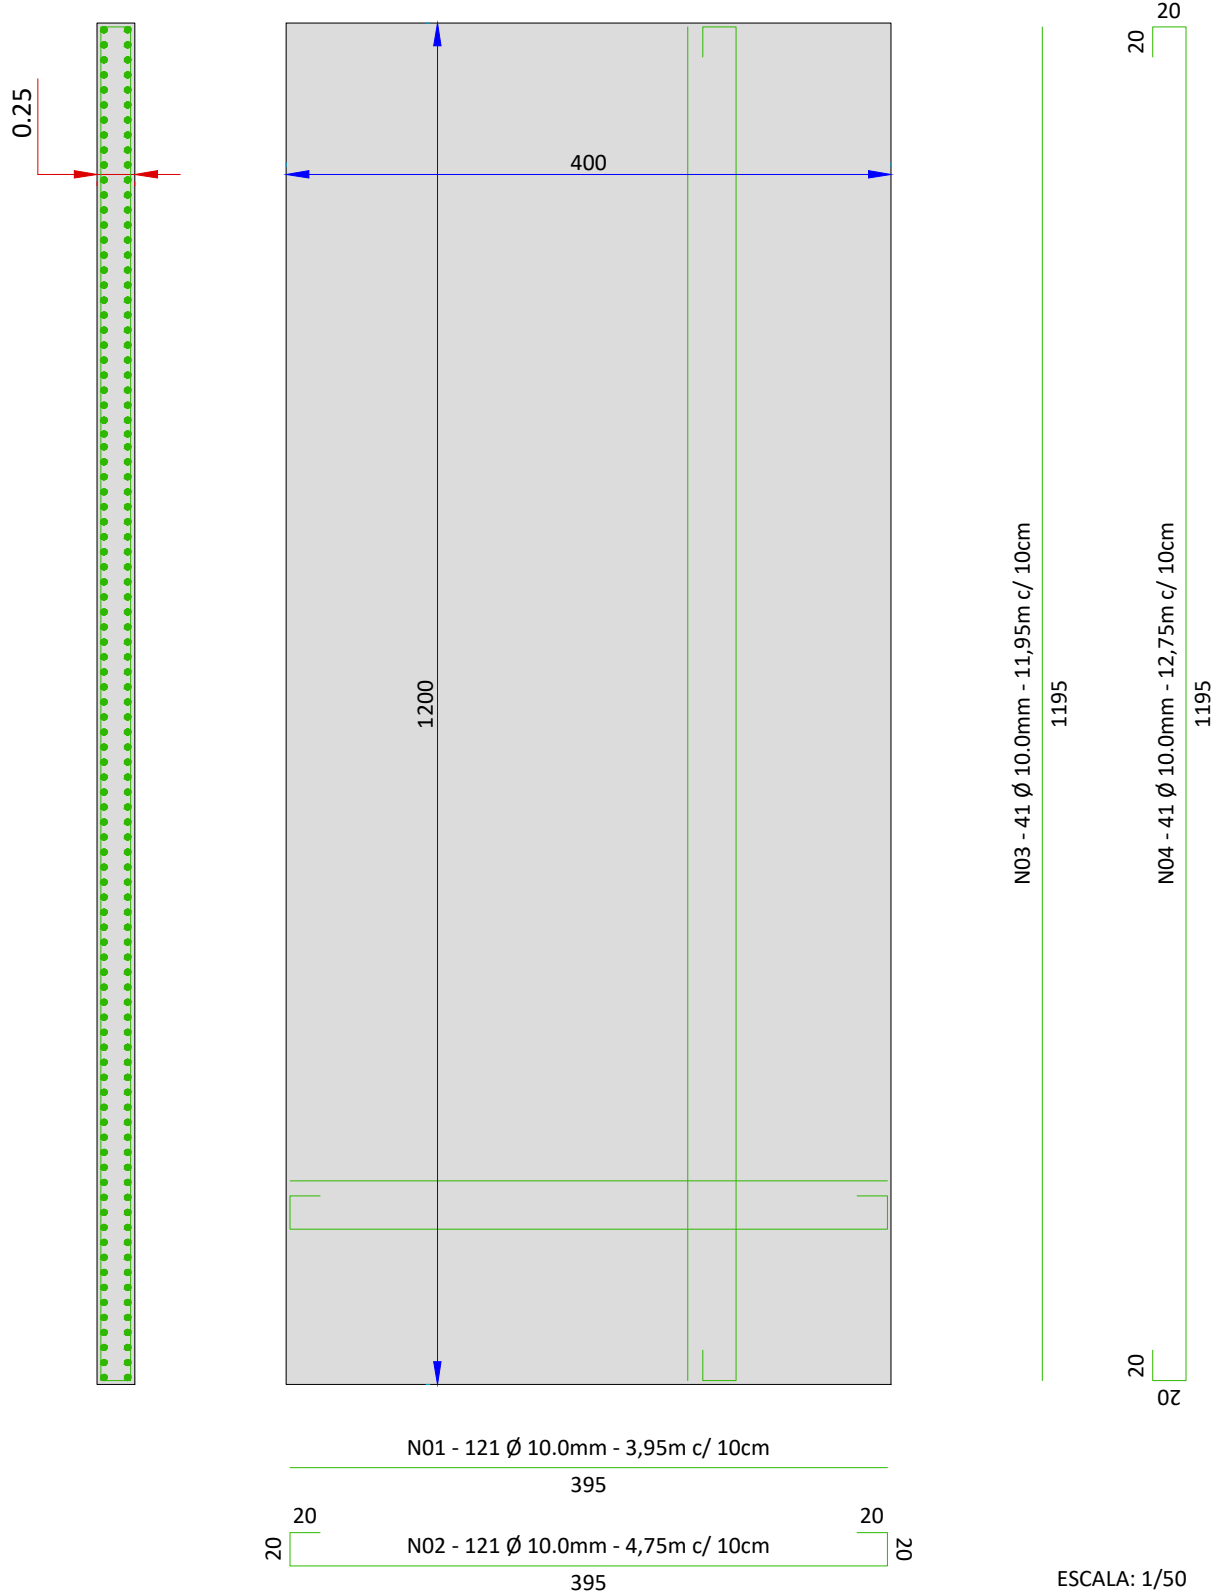

DETALHA DE AÇO DA BARREIRA E BERÇO DAS VIGAS
ESCALA: 1/15

Aprovação: -DEFESA CIVIL - PROCESSO Nº. GO-F-5207535-13214-20250116 -ART PROJETO E FISCALIZAÇÃO DE OBRA Nº. 1020250053669	PROJETO DE RECONSTRUÇÃO DE PONTE			Proprietário: PREFEITURA MUNICIPAL DE FAINA CNPJ 25.141.318/0001-13				
	2 (DUAS) PONTES EM ESTRADAS VICINAIS DO MUNICÍPIO DE FAINA/GO							
	Conteúdo: -PLANTA DETALHE DA LAJE E O APOIO	ARQUITETURA / ESTRUTURAL			ART Projeto: Eng.º HELMAR DE BARROS CACCIARI CREA 5.813/D-GO			
	Endereço: ESTRADA VICINAL, PONTE SOBRE CORREGO RONALDÃO E PONTE SOBRE O CÓRREGO SÃO JOSÉ, MUNICÍPIO DE FAINA/GO. COORDENADAS RESPECTIVAMENTE: 1) 15°22'50.9"S 50°15'12.6"W 2) 15°21'43.9"S 50°37'19.6"W	RECONSTRUÇÃO DE PONTE EM CONCRETO ARMADO COM LAJE MACIÇA E VIGAS METÁLICAS EM PERFIS I						
	Comprimento:	Largura:	Área:	Data:	Revisão:	Escala:	Prancha:	
12,00 ml	4,00 ml	52,00 m²	FEV. / 2025	00/00	Indicada	7 / 9		