


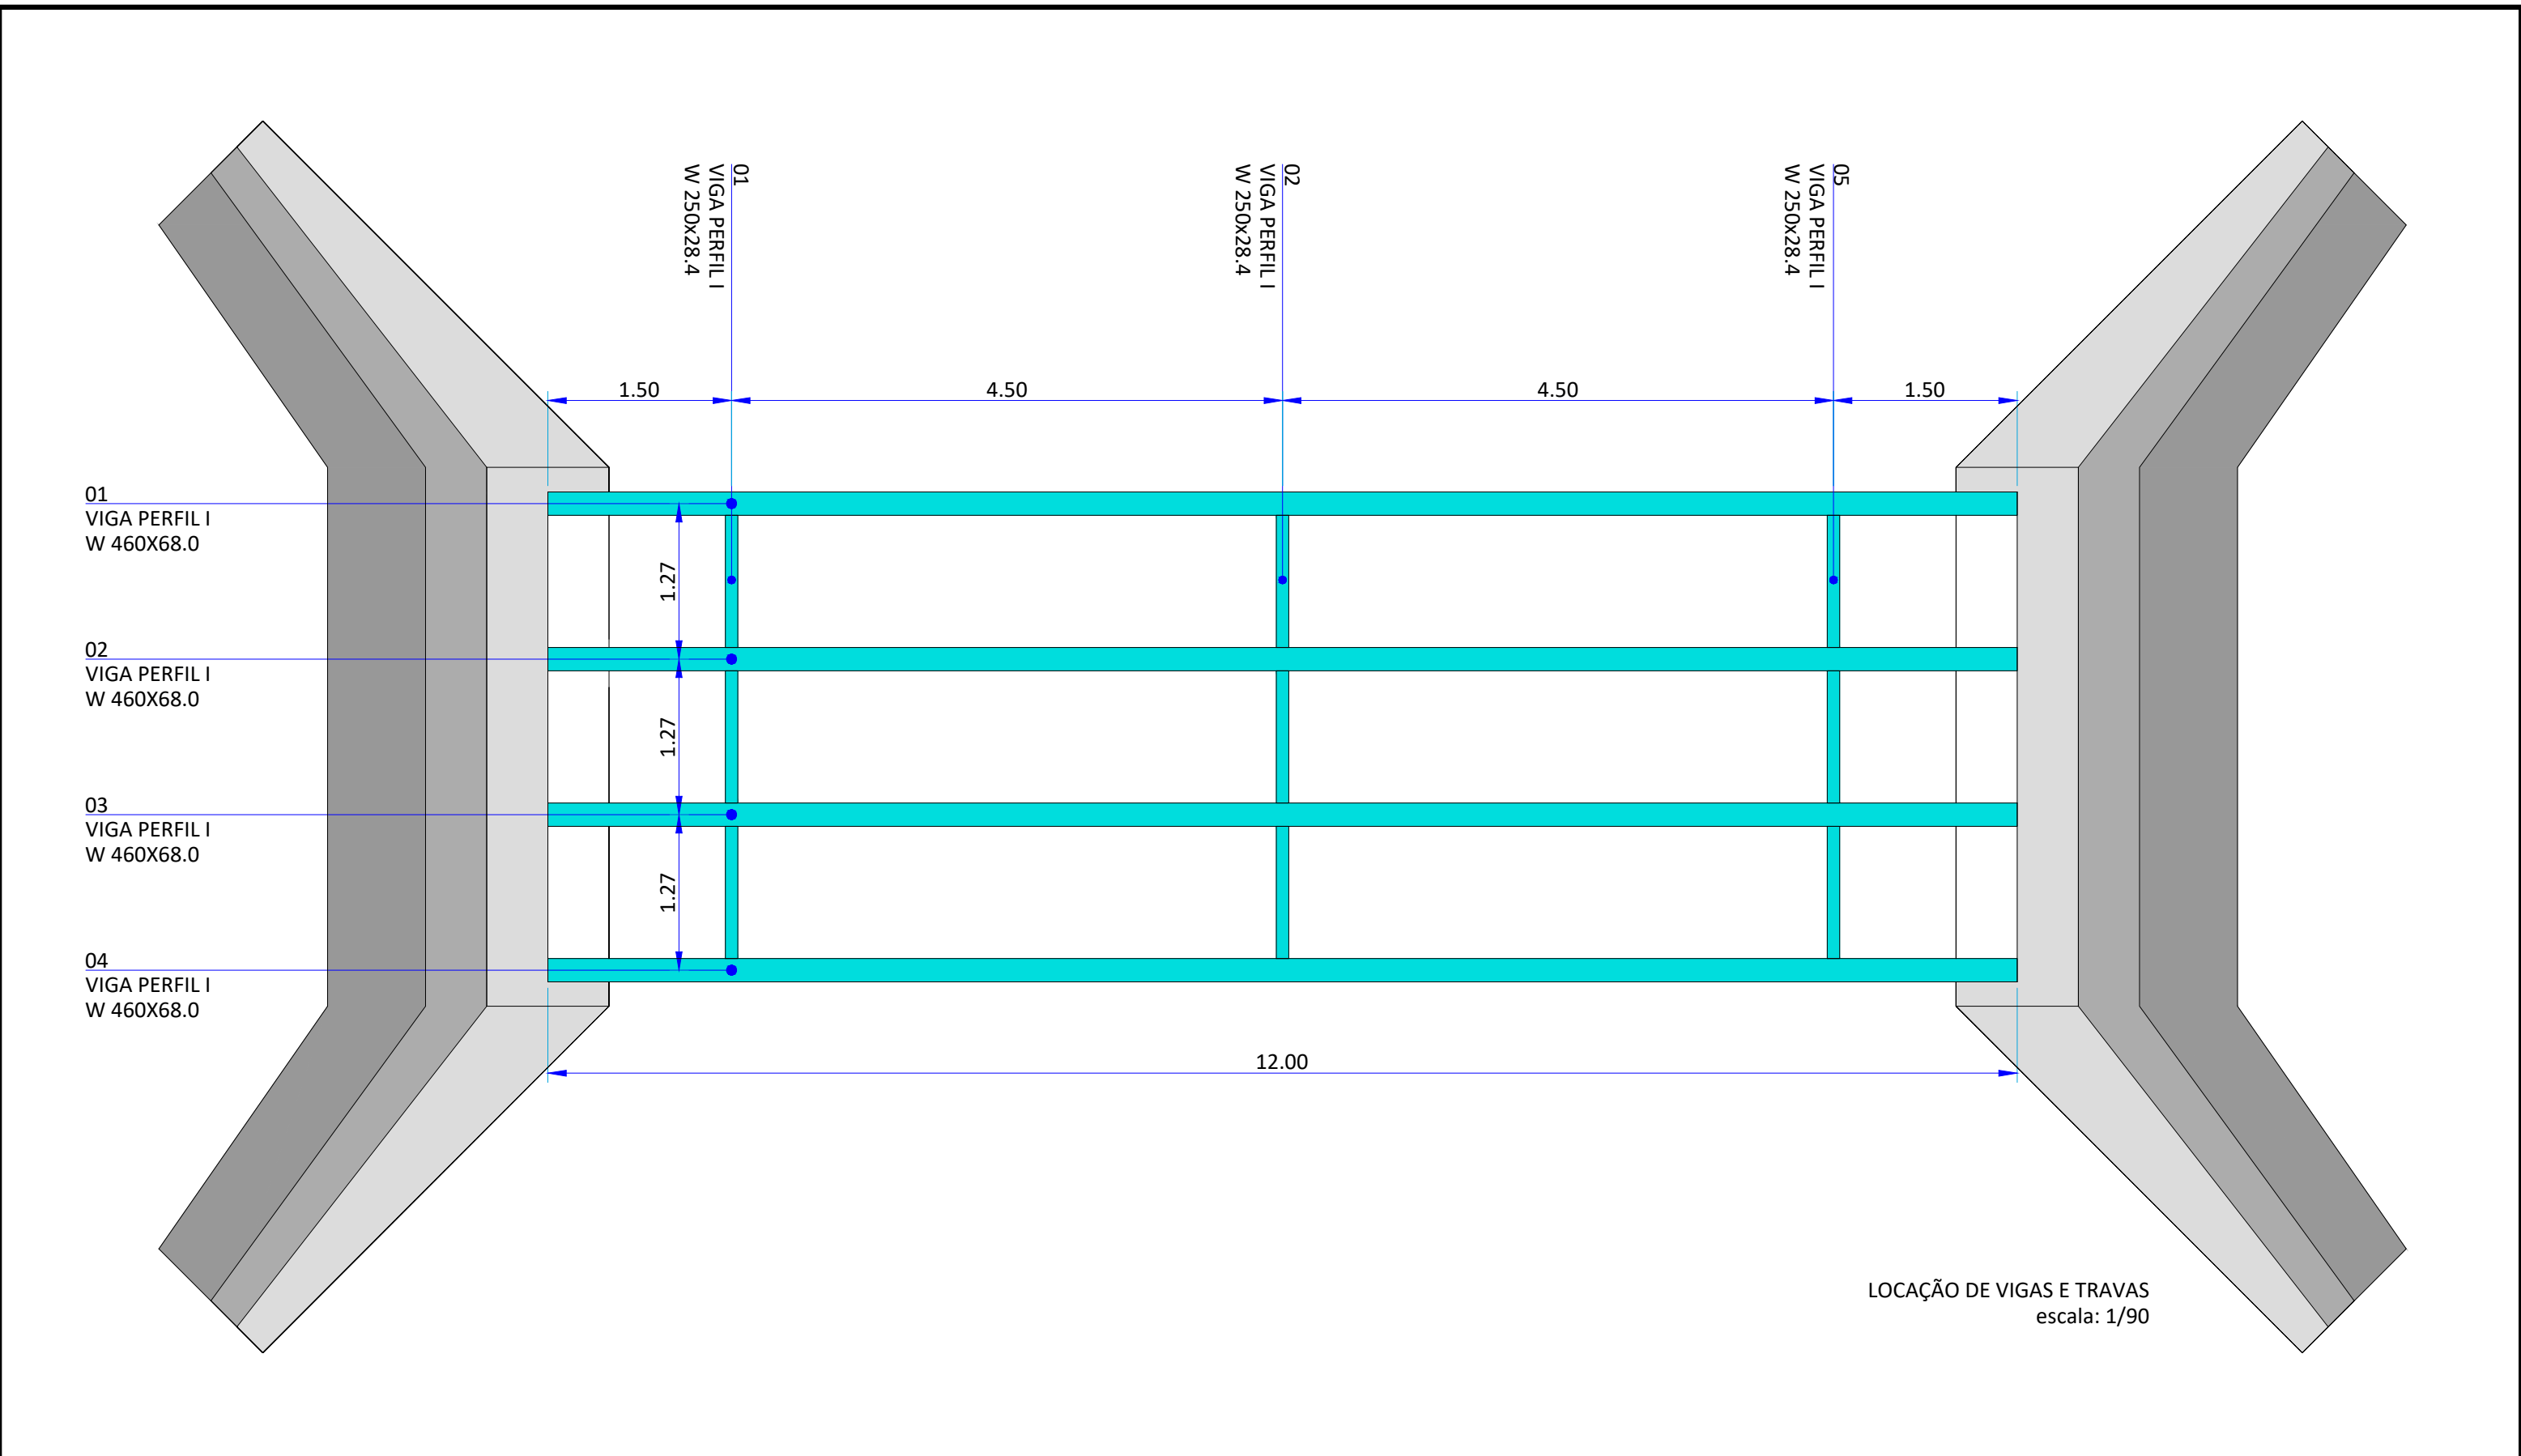

Aprovação: -DEFESA CIVIL - PROCESSO Nº. GO-F-5207535-13214-20250116 -ART PROJETO E FISCALIZAÇÃO DE OBRA Nº. 1020250053669	PROJETO DE RECONSTRUÇÃO DE PONTE 2 (DUAS) PONTES EM ESTRADAS VICINAIS DO MUNICÍPIO DE FAINA/GO						
	Conteúdo: -PLANTA BAIXA, POSIÇÃO DAS VIGAS	ARQUITETURA / ESTRUTURAL		Proprietário: PREFEITURA MUNICIPAL DE FAINA CNPJ 25.141.318/0001-13			
		RECONSTRUÇÃO DE PONTE EM CONCRETO ARMADO COM LAJE MACIÇA E VIGAS METÁLICAS EM PERFIS I					
	Endereço: ESTRADA VICINAL, PONTE SOBRE CORREGO RONALDÃO E PONTE SOBRE O CÔRREGO SÃO JOSÉ, MUNICÍPIO DE FAINA/GO. COORDENADAS RESPECTIVAMENTE: 1) 15°22'50.9"S 50°15'12.6"W 2) 15°21'43.9"S 50°37'19.6"W	Comprimento:	Largura:	Área:	Data:	Revisão:	Escala:
	12,00 ml	4,00 ml	52,00 m²	FEV. / 2025	00/00	Indicada	2 / 9