


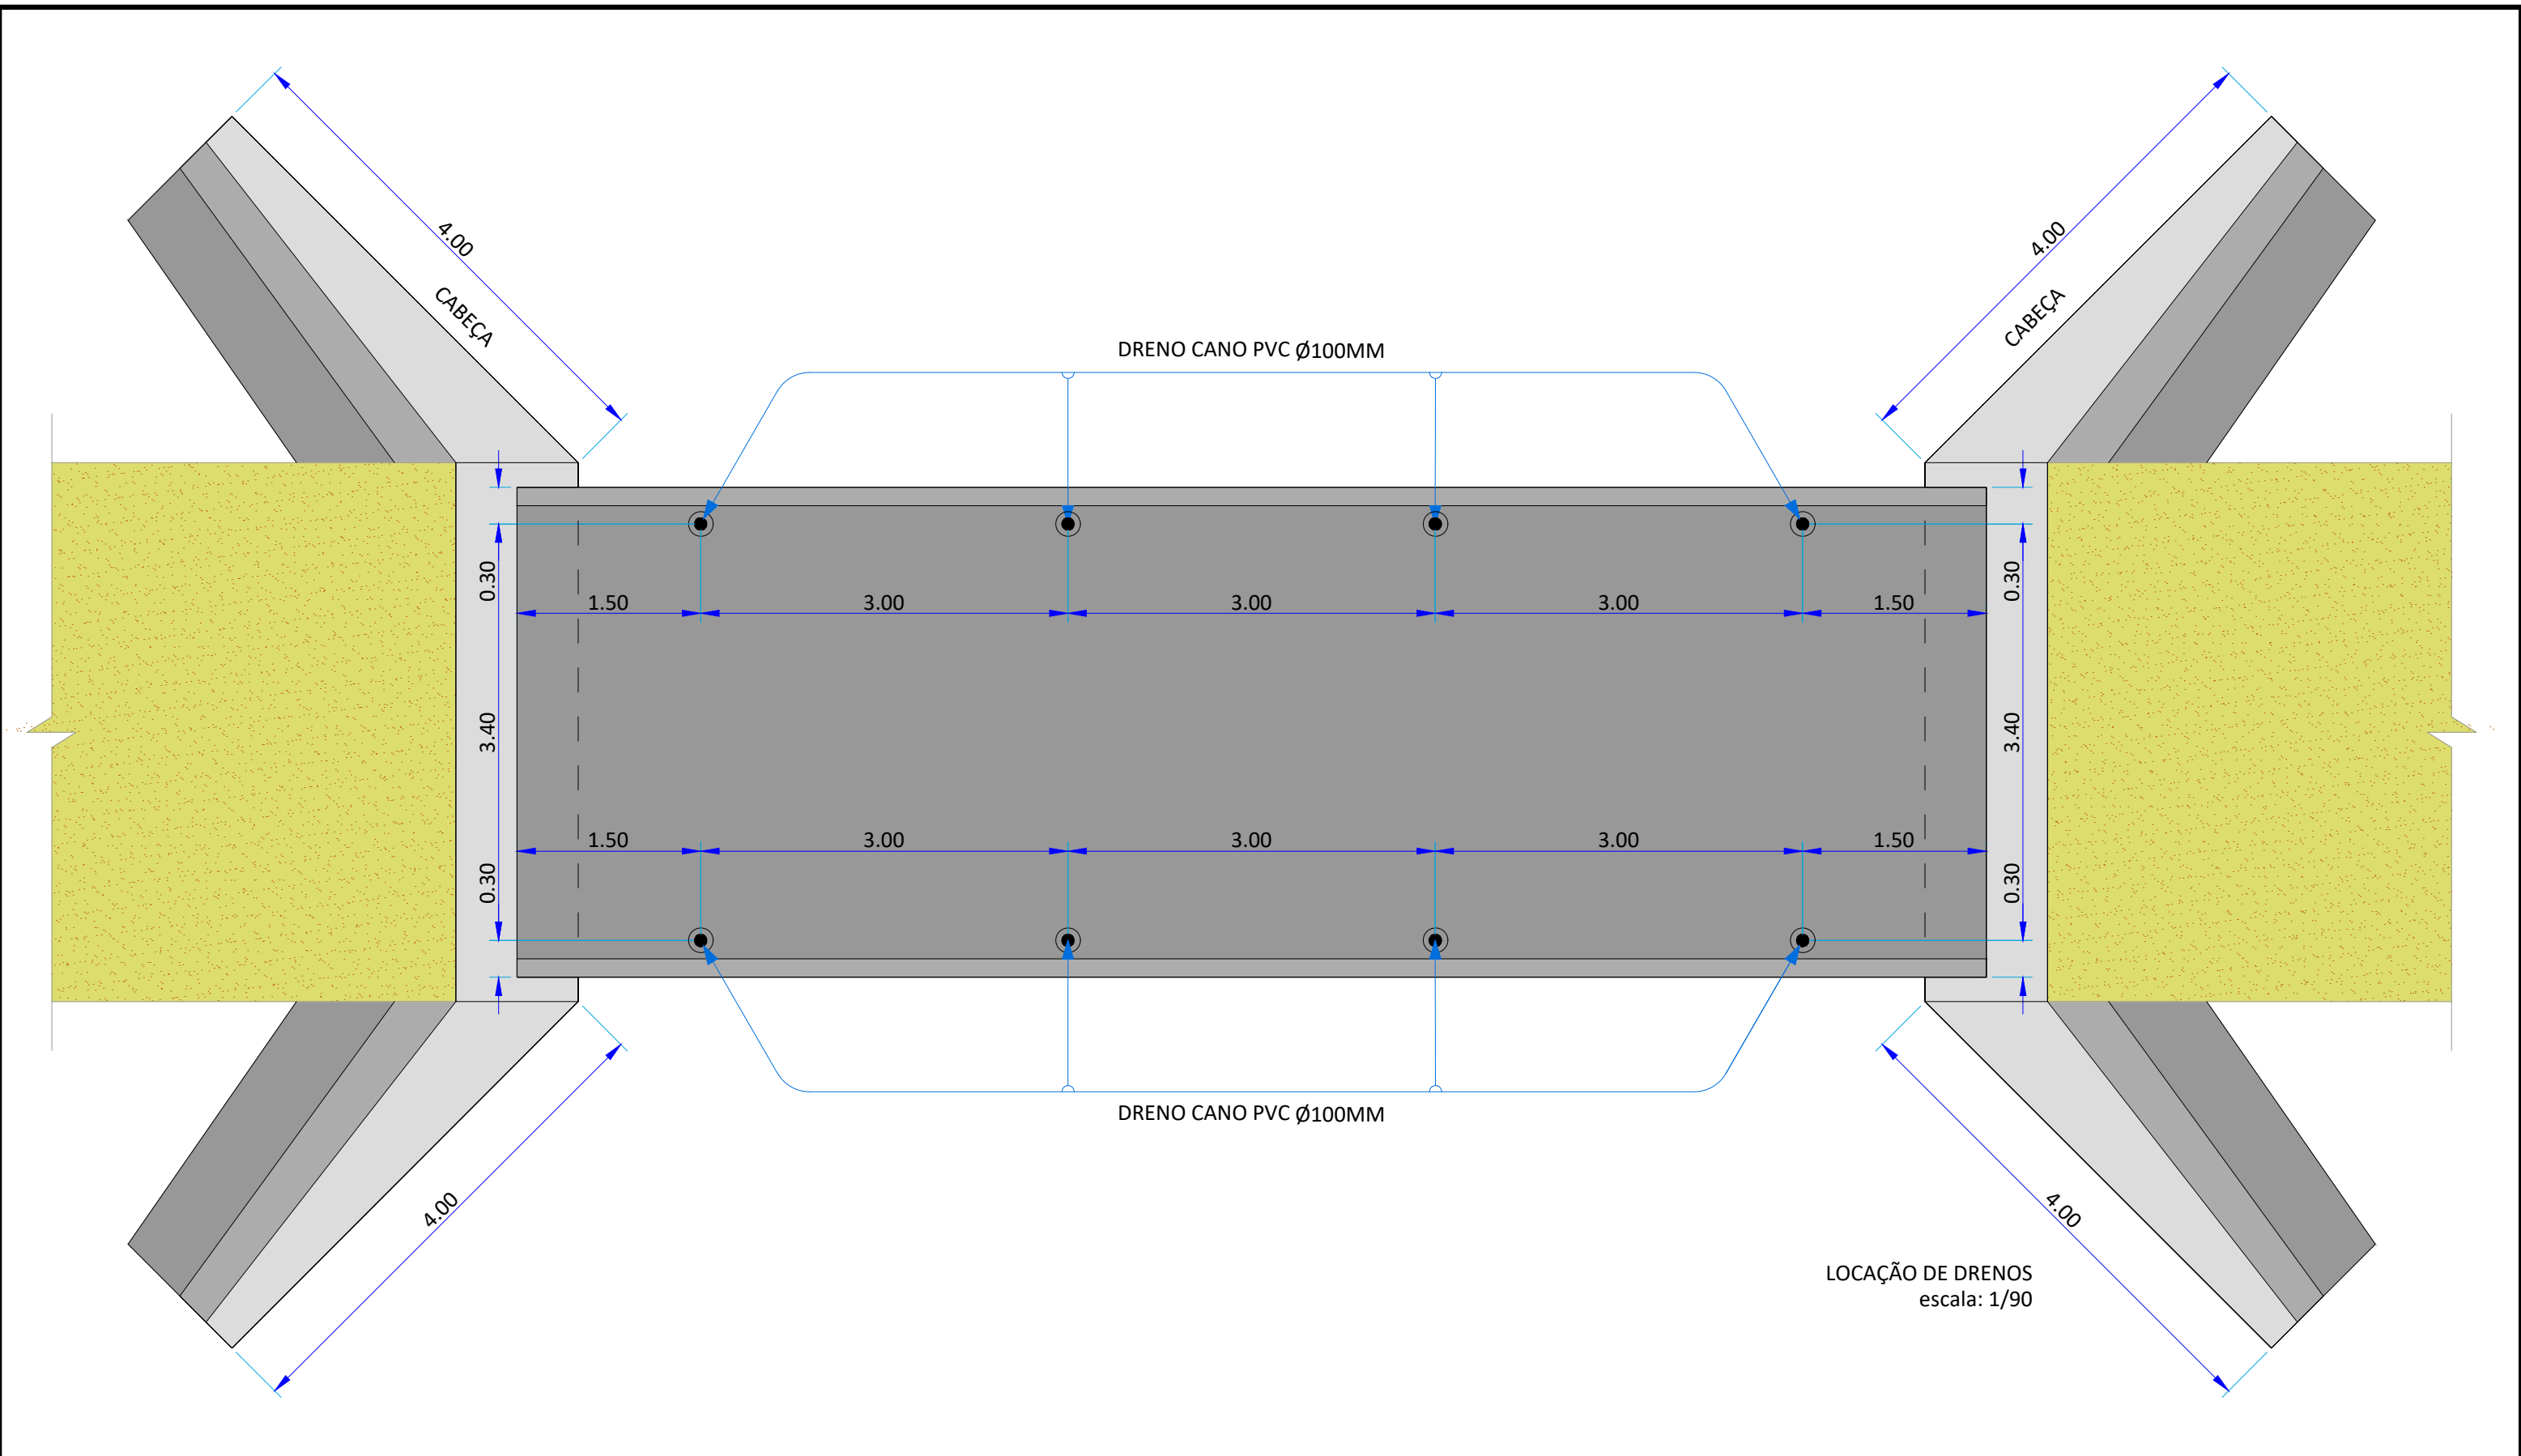

Aprovação: -DEFESA CIVIL - PROCESSO Nº. GO-F-5207535-13214-20250116 -ART PROJETO E FISCALIZAÇÃO DE OBRA Nº. 1020250053669	PROJETO DE RECONSTRUÇÃO DE PONTE 2 (DUAS) PONTES EM ESTRADAS VICINAIS DO MUNICÍPIO DE FAINA/GO							
	Conteúdo: - LOCAÇÃO DOS DRENOS		ARQUITETURA / ESTRUTURAL		Proprietário: PREFEITURA MUNICIPAL DE FAINA CNPJ 25.141.318/0001-13			
			RECONSTRUÇÃO DE PONTE EM CONCRETO ARMADO COM LAJE MACIÇA E VIGAS METÁLICAS EM PERFIS I		ART Projeto: Eng.º HELMAR DE BARROS CACCIARI CREA 5.813/D-GO			
	Endereço: ESTRADA VICINAL, PONTE SOBRE CORREGO RONALDÃO E PONTE SOBRE O CÔRREGO SÃO JOSÉ, MUNICÍPIO DE FAINA/GO. COORDENADAS RESPECTIVAMENTE: 1) 15°22'50.9"S 50°15'12.6"W 2) 15°21'43.9"S 50°37'19.6"W		Comprimento: 12,00 ml	Largura: 4,00 ml	Área: 52,00 m²	Data: FEV. / 2025	Revisão: 00/00	Escala: Indicada