
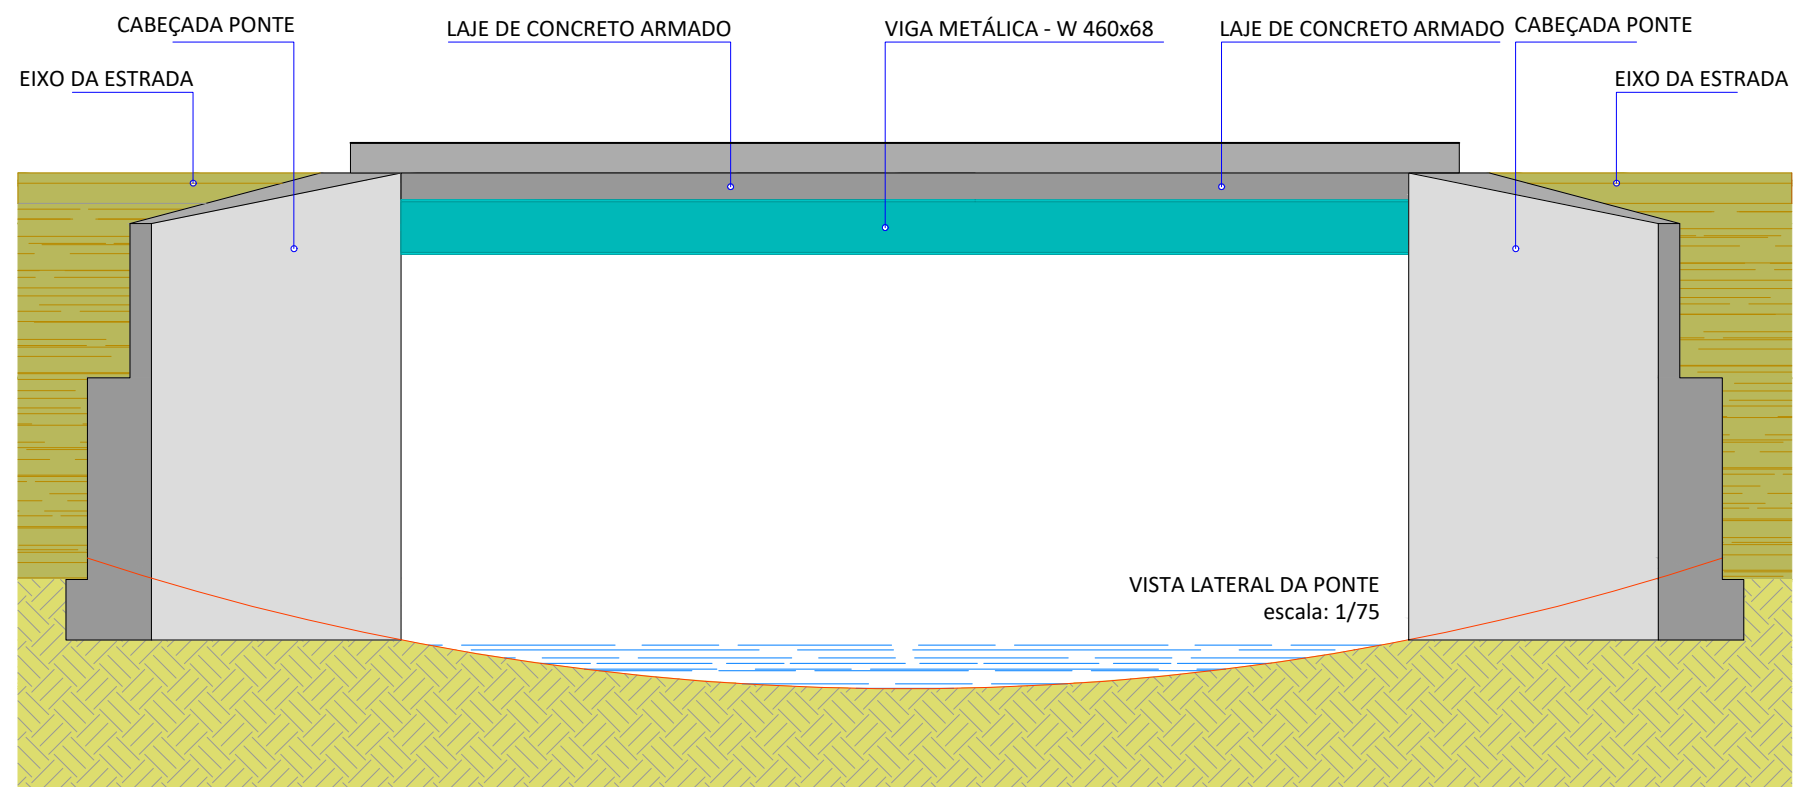
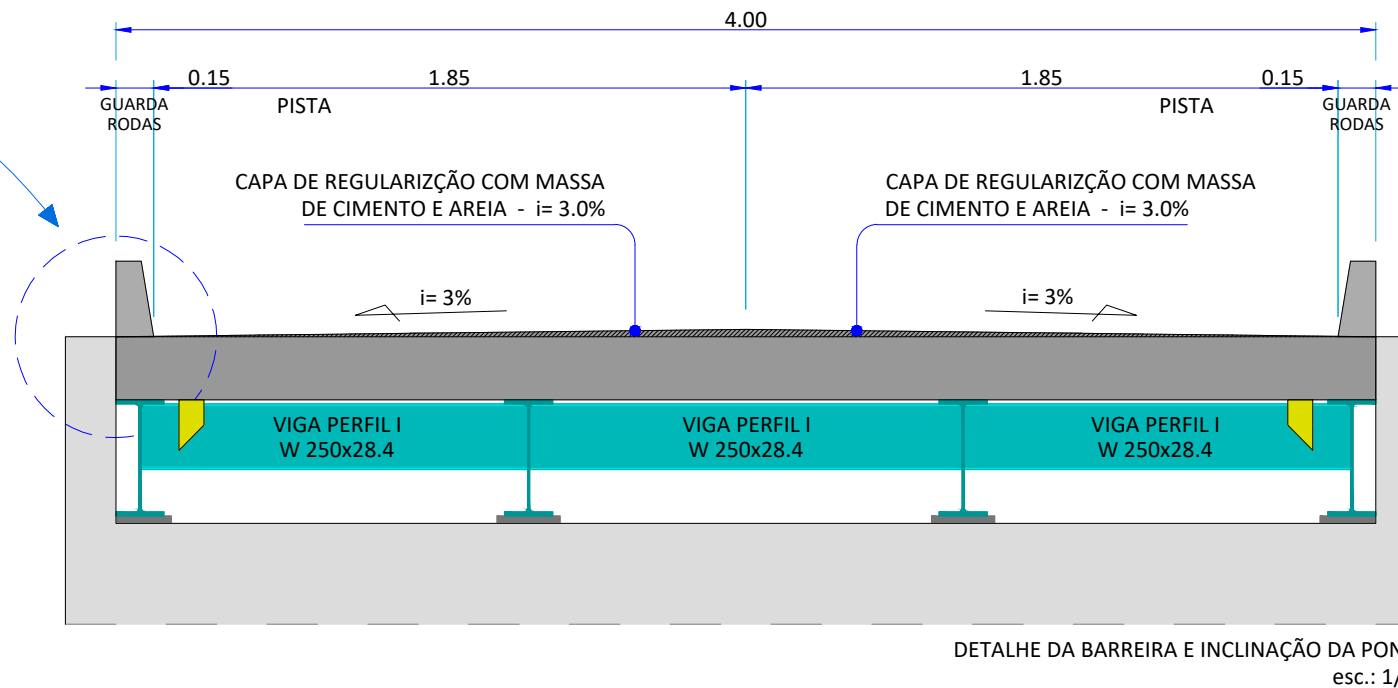


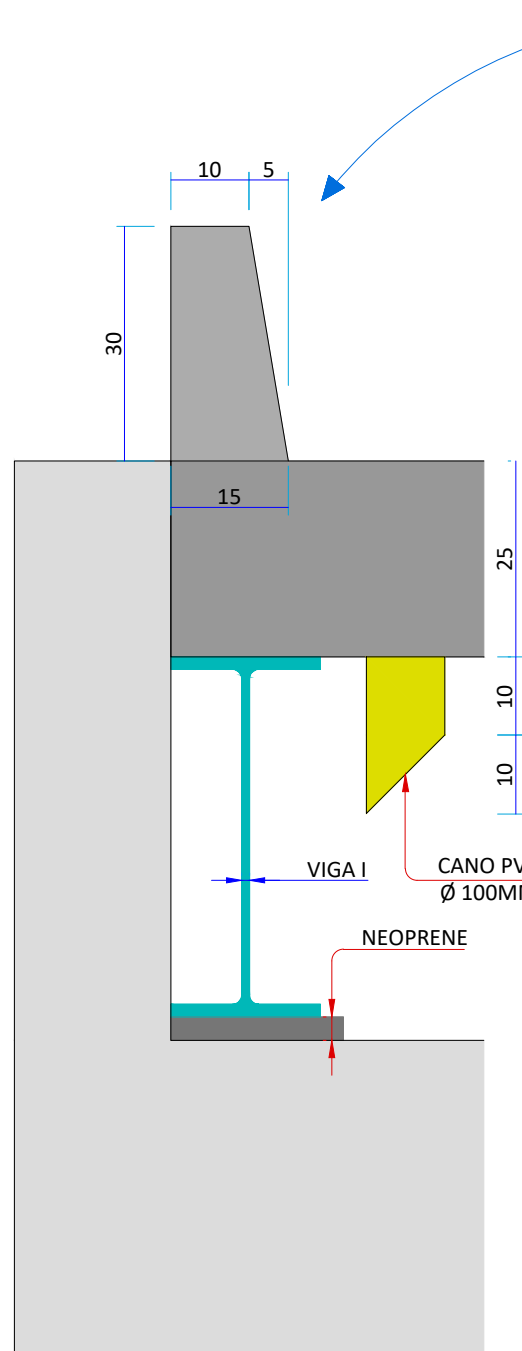

Aprovação:

-DEFESA CIVIL - PROCESSO Nº. **GO-F-5207535-13214-20250116**
-ART PROJETO E FISCALIZAÇÃO DE OBRA Nº. **1020250053669**

PROJETO DE RECONSTRUÇÃO DE PONTE

2 (DUAS) PONTES EM ESTRADAS VICINAIS DO MUNICÍPIO DE FAINA/GO

Conteúdo:

-PLANTA DETALHE DAS VIGAS, LAJE E
GUARDA RODA

Endereço:

ESTRADA VICINAL, PONTE SOBRE CORREGO RONALDÃO E
PONTE SOBRE O CÔRREGO SÃO JOSÉ, MUNICÍPIO DE FAINA/GO.
COORDENADAS RESPECTIVAMENTE: 1) 15°22'50.9"S 50°15'12.6"W
2) 15°21'43.9"S 50°37'19.6"W

ARQUITETURA / ESTRUTURAL

RECONSTRUÇÃO DE PONTE EM CONCRETO
ARMADO COM LAJE MACIÇA E VIGAS METÁLICAS
EM PERFIS I

Comprimento:

12,00 ml

Largura:

4,00 ml

Área:

52,00 m²

Proprietário:

PREFEITURA MUNICIPAL DE FAINA
CNPJ 25.141.318/0001-13

ART Projeto:

Eng.º HELMAR DE BARROS CACCIARI
CREA 5.813/D-GO

Data:

FEV. / 2025

Revisão:

00/00

Escala:

Indicada

Prancha:

4 / 9