



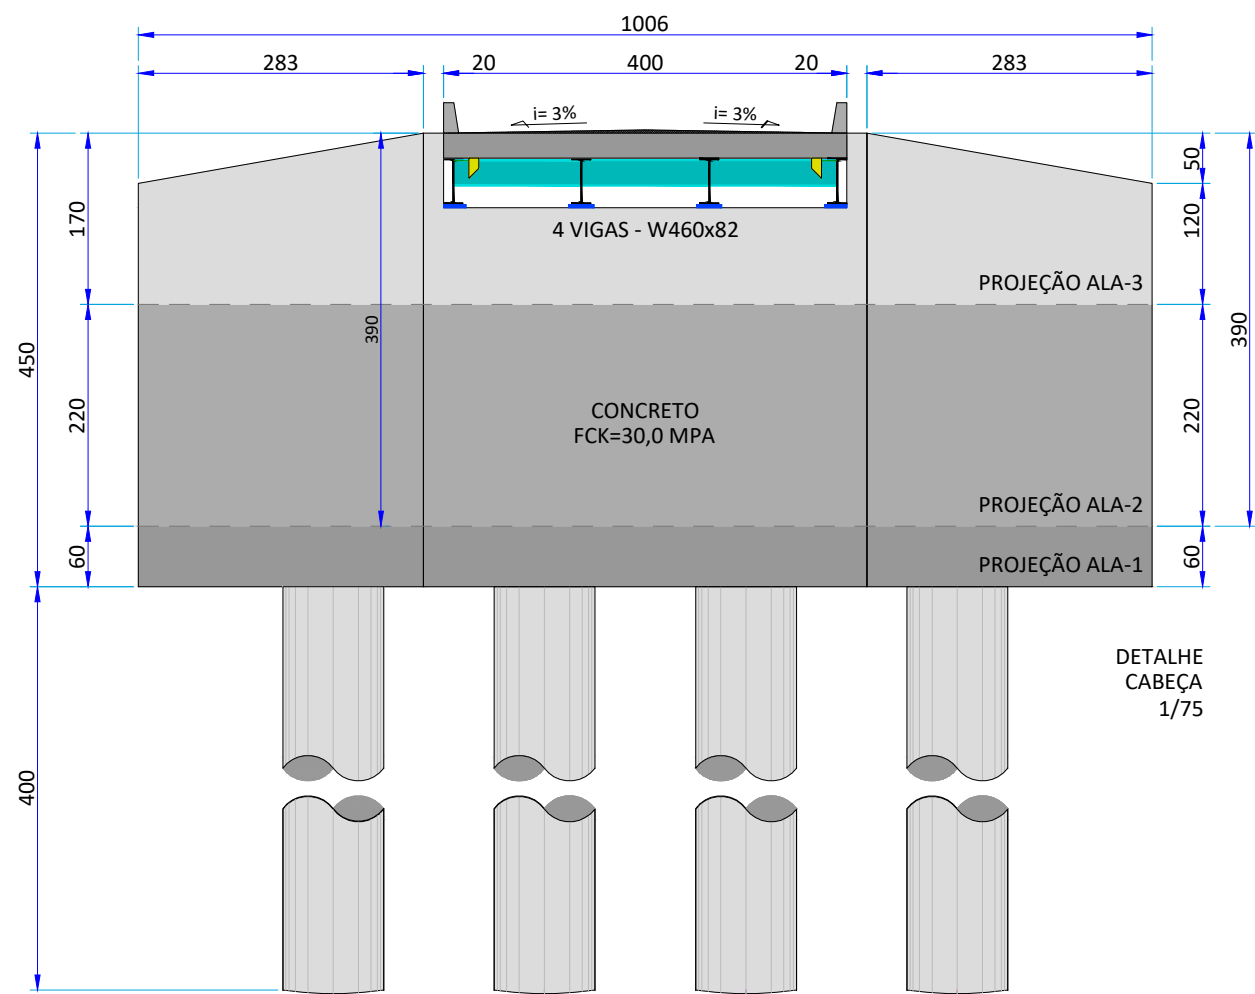


DETALHE
CABEÇA
1/75

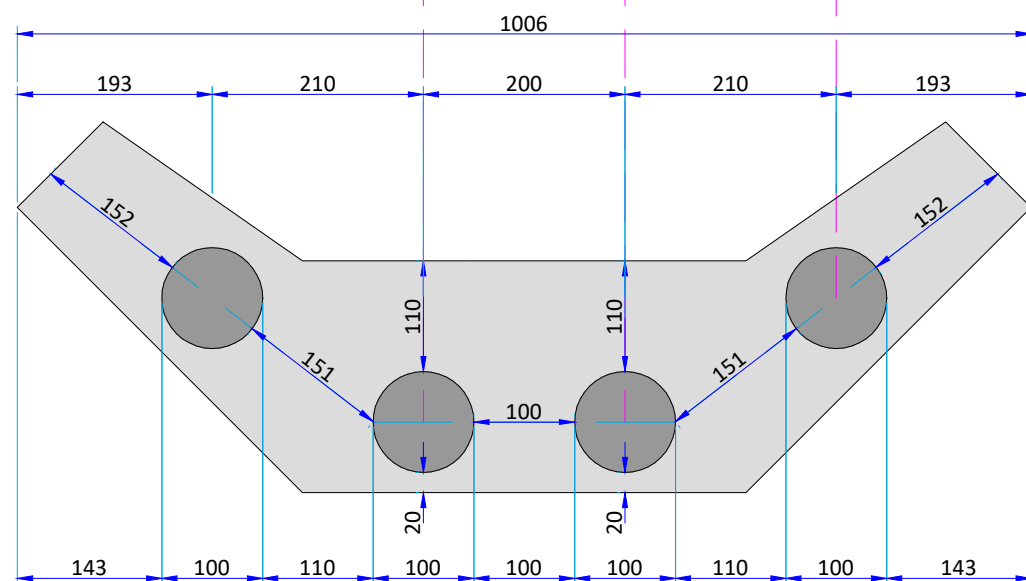


FUNDAÇÃO C/ ESCAVAÇÃO MANUAL E
CONCRETO ARMADO FCK= 25,0 MPA
TUBULÕES C/ Ø100CM E H= 400CM

DETALHE DAS CABEÇAS E
LOCAÇÃO DOS TUBULÕES
escala: 1/75

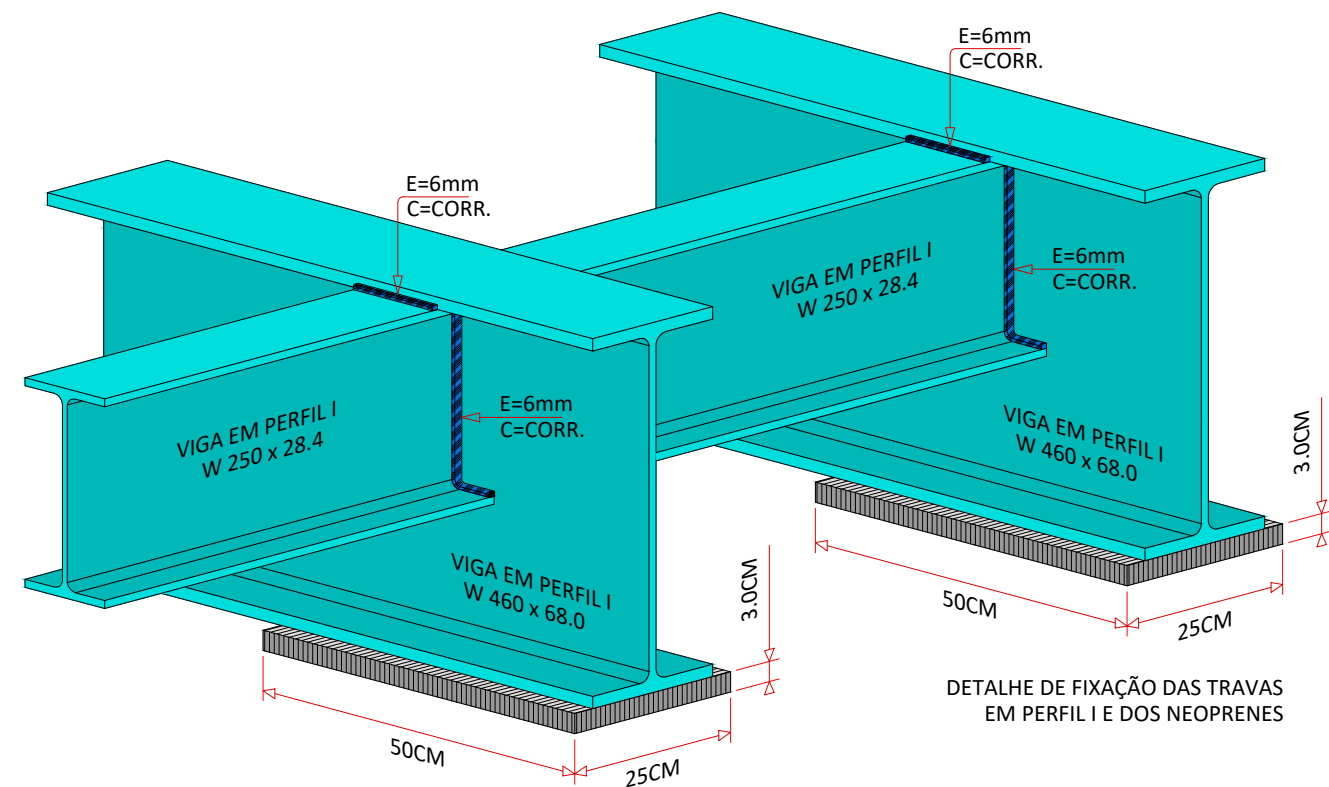

SERÃO INSTADOS 3 TRAVAS COM VIGA EM PERFIL "I" W 250 x 28.4, ENTRE AS VIGAS DE PERFIL I QUE FICAM SOB A LAJE PRE-MOLDADA, PARA DAR MAIS RESISTÊNCIA NA AFIXAÇÃO DAS MESMAS.

SERÃO INSTADOS 4 NEOPRENES FRETADOS, EM CADA APOIO DAS CABEÇAS, TOTALIZANDO 8 PEÇAS QUE SERÃO FIXADOS ABAIXOS DAS VIGAS METÁLICAS E SOBRE O CONCRETO DE APOIO DAS REFERIDAS VIGAS, EM PEÇAS DE (50,0 x 25,0 x 3,0) CENTÍMETROS, A FIM DE SE EVITAR RACHADURAS NOS BLOCOS DE CONCRETO E AMORTECENDO OS IMPÁCTOS SOBRE A PONTE, CAUSADOS PELOS DESLOCAMENTOS DOS VEÍCULOS AO TRAFEGAR SOBRE ESTA.

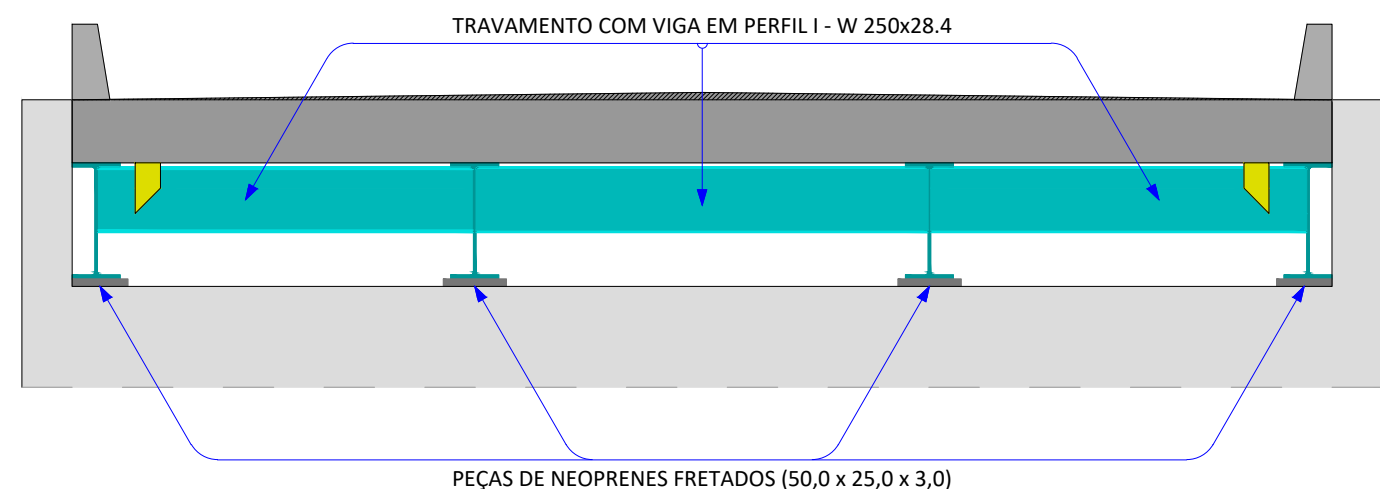

LOCAÇÃO DAS TRAVAS E NEOPRENES
escala: 1/50

Aprovação:

-DEFESA CIVIL - PROCESSO Nº. GO-F-5207535-13214-20250116
-ART PROJETO E FISCALIZAÇÃO DE OBRA Nº. 1020250053669

PROJETO DE RECONSTRUÇÃO DE PONTE

2 (DUAS) PONTES EM ESTRADAS VICINAIS DO MUNICÍPIO DE FAINA/GO

Conteúdo:
-PLANTA DAS VIGAS E TUBULÕES

ARQUITETURA / ESTRUTURAL

Endereço:
ESTRADA VICINAL, PONTE SOBRE CORREGO RONALDÃO E
PONTE SOBRE O CÔRREGO SÃO JOSÉ, MUNICÍPIO DE FAINA/GO.
COORDENADAS RESPECTIVAMENTE: 1) 15°22'50.9"S 50°15'12.6"W
2) 15°21'43.9"S 50°37'19.6"W

RECONSTRUÇÃO DE PONTE EM CONCRETO
ARMADO COM LAJE MACIÇA E VIGAS METÁLICAS
EM PERFIS I

Comprimento: 12,00 ml
Largura: 4,00 ml
Área: 52,00 m²

Proprietário: PREFEITURA MUNICIPAL DE FAINA
CNPJ 25.141.318/0001-13

ART Projeto: Eng.º HELMAR DE BARROS CACCIARI
CREA 5.813/D-GO

Data: FERN/ 2025
Revisão: 00/00
Escala: Indicada
Prancha: 5 / 9