


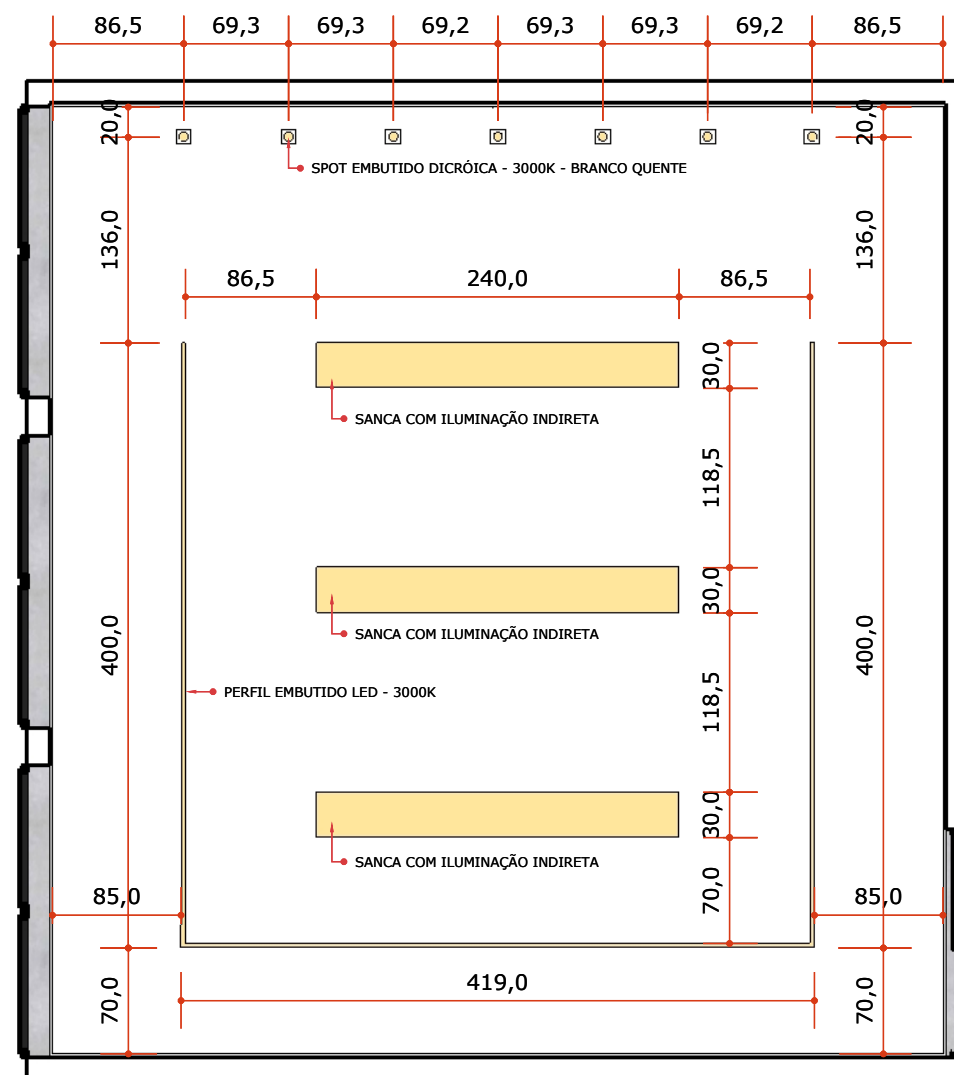

GESSO E ILUMINAÇÃO - PLENARINHO

REBAIXAMENTO EM GESSO ACARTONADO COM TABICA

CLIENTE: CÂMARA MUNICIPAL DE JANAÚBA	AMBIENTE: PLENARINHO	PROJETO: GESSO E ILUMINAÇÃO	AUTOR DO PROJETO: VIRGÍLIOÂNDERSON DE AGUIAR RUAS	 Virgilio Ruas arquitetura e interiores
	MEDIDAS EM CM	ESCALA: 1:50		