


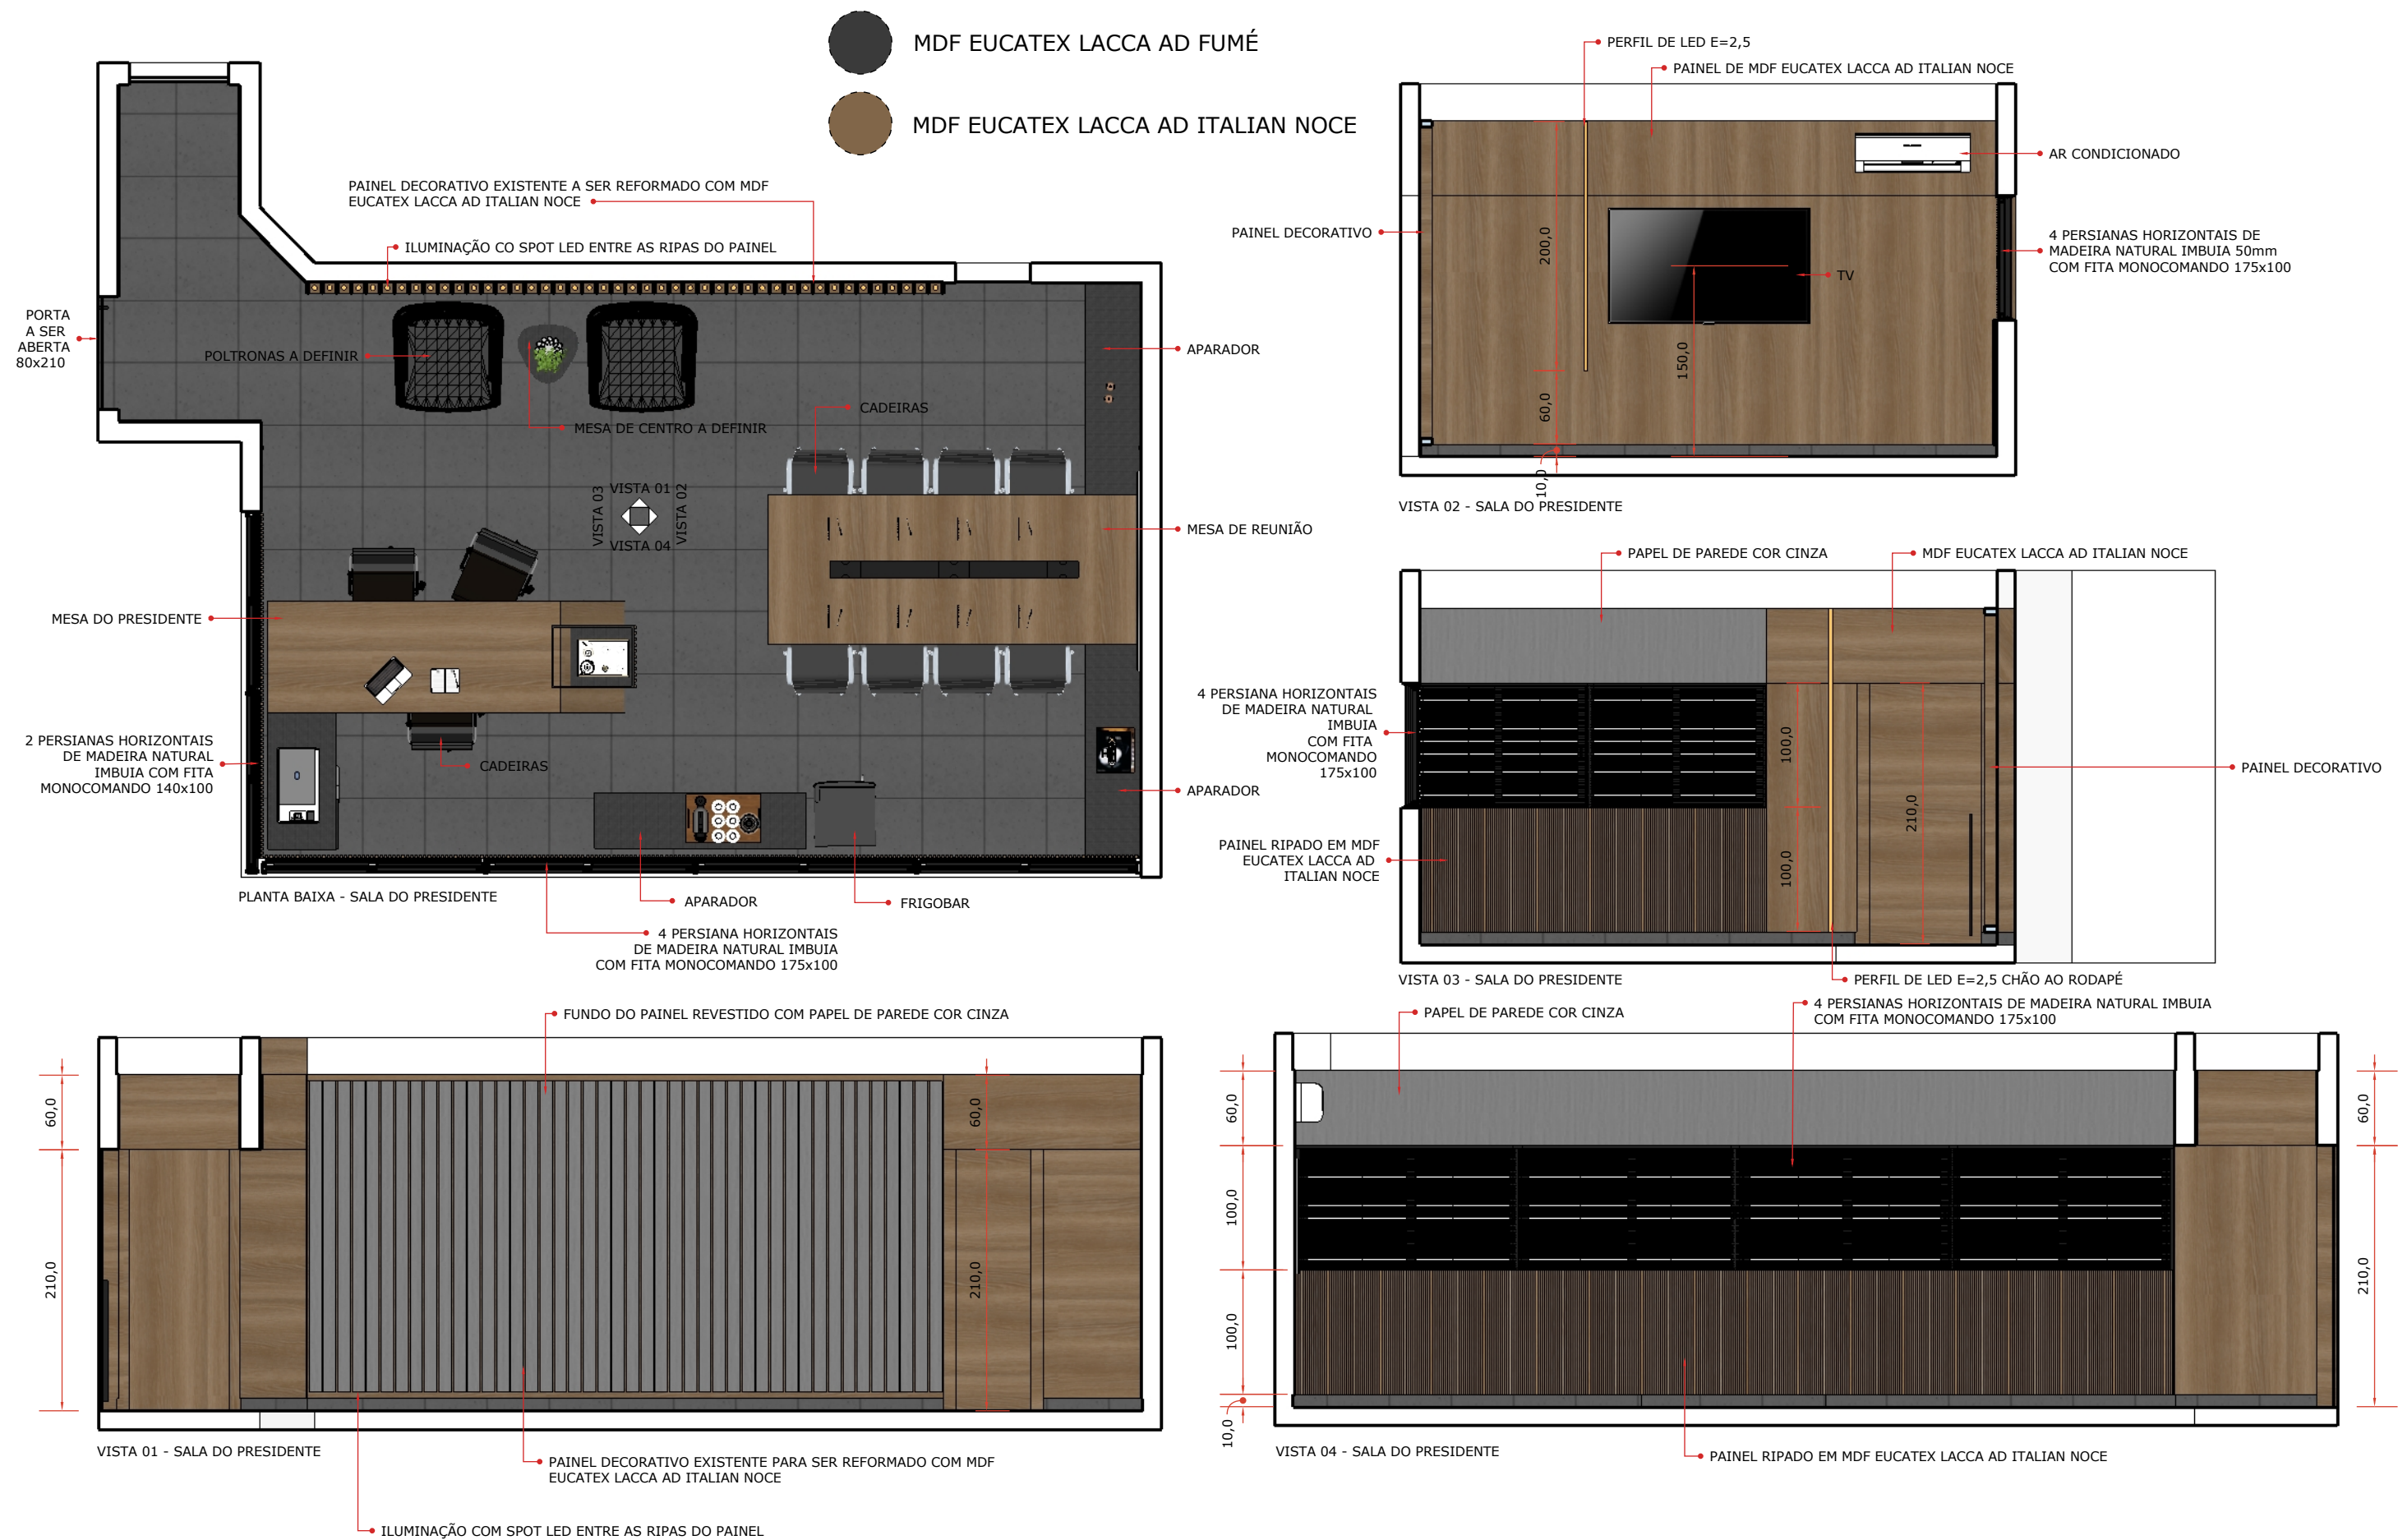

CLIENTE:

CÂMARA MUNICIPAL  
DE JANAÚBA

AMBIENTE:

SALA DO PRESIDENTE

PROJETO:

MARCENARIA

AUTOR DO PROJETO:

VIRGÍLIOÂNDERSON DE  
AGUIAR RUAS

MEDIDAS EM CM

ESCALA: 1:50