vai para rede de esgotos

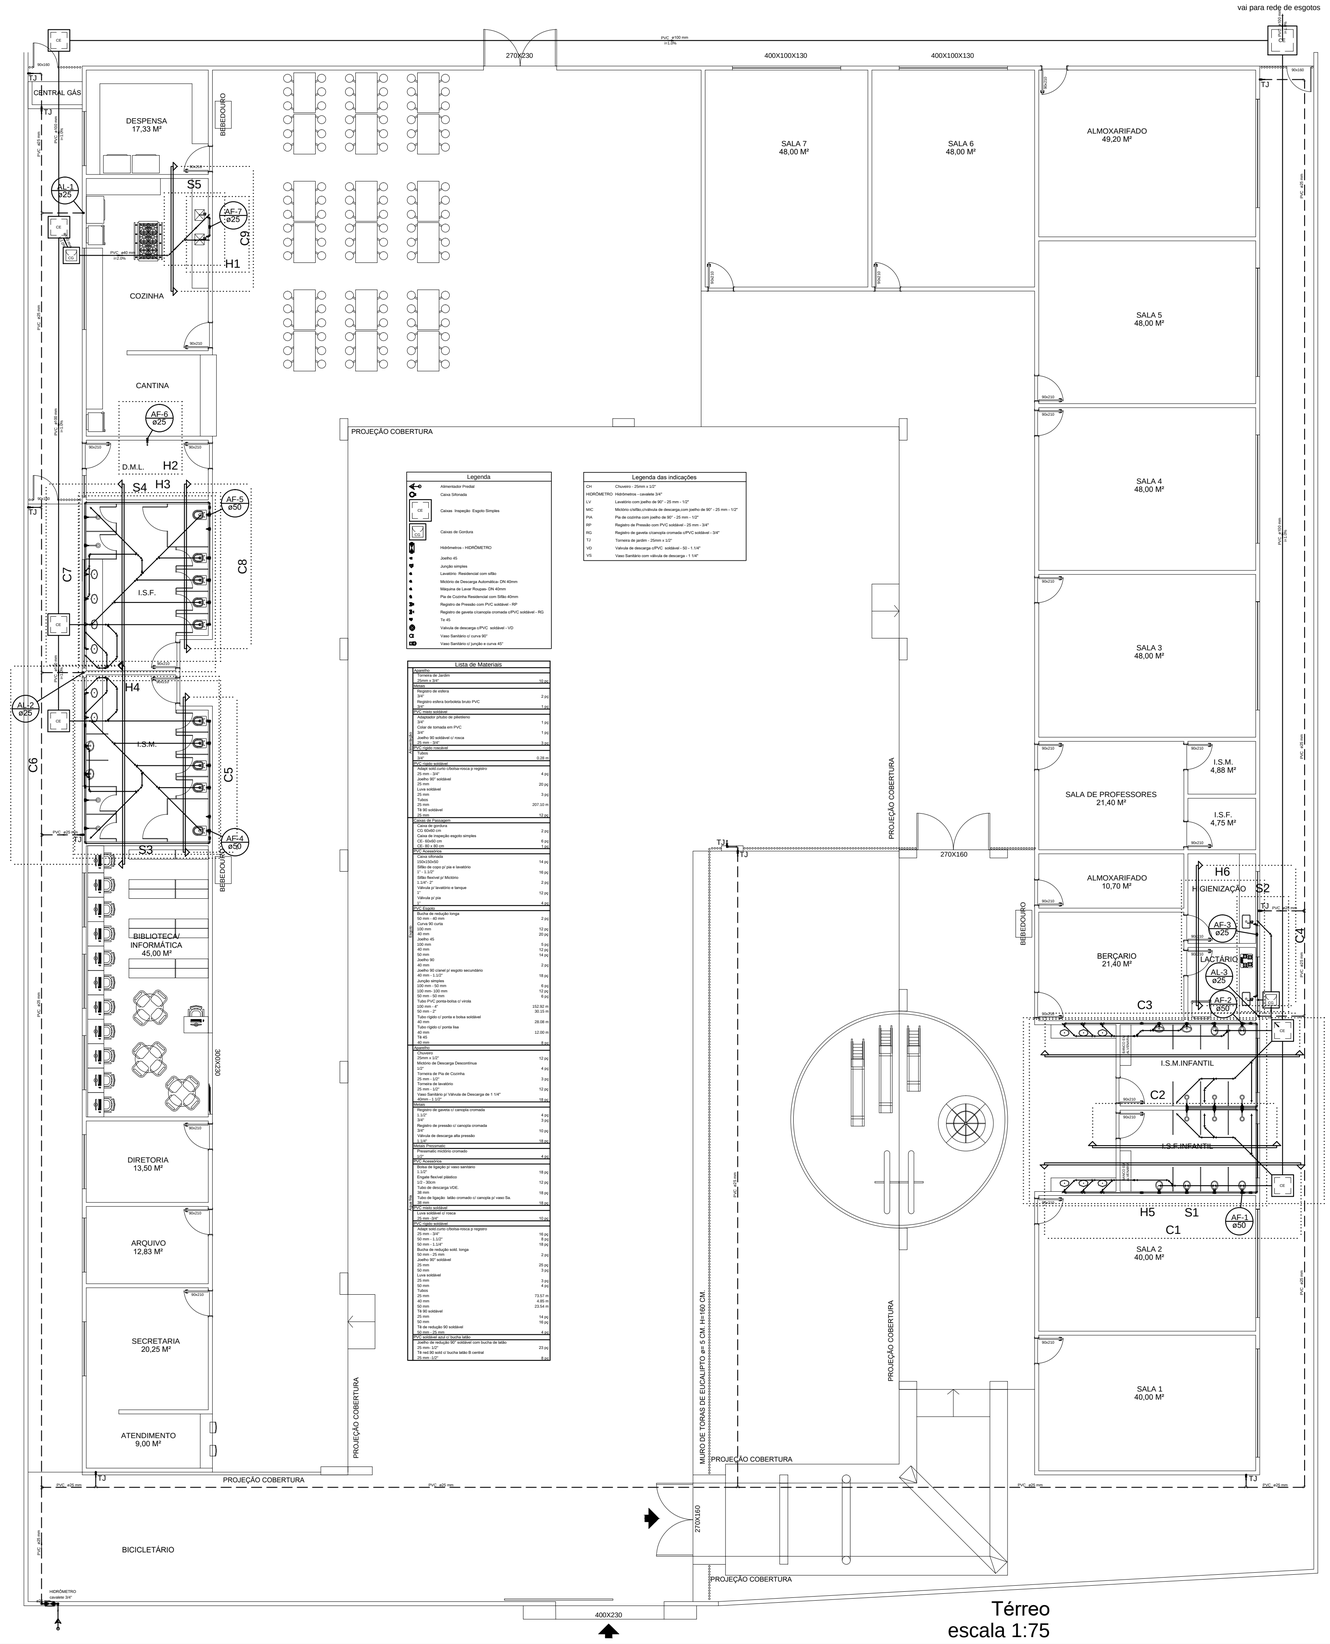

Térreo
escala 1:75

Legenda

- Alimentação Predial
- Caixa Sifonada
- Caixas: Inspeção -Esgoto Simples
- Caixas de Gordura
- Hidrômetros - HIDRÔMETRO
- Joelho 45
- Junção simples
- Lavatório -Residencial com válvu
- Mictório de Descarga Automáticas DN 40mm
- Máquina de Lavar Roupas- DN 40mm
- Pia de Cozinha Residencial com Sifão 40mm
- Registro de Pressão com PVC soldável - RP
- Registro de gaveta cromado cromada c/PVC soldável - RG
- Te 45
- Válvula de descarga c/PVC soldável - VD
- Vaso Sanitário c/ curva 90°
- Vaso Sanitário c/ junção e curva 45°

Legenda das indicações

CH	Chuveiro - 25mm x 1/2"
HIDRÔMETRO	Hidrômetros - caxalete 3/4"
LV	Lavatório com joelho de 90° - 25 mm - 1/2"
MIC	Mictório cerâmico,válvula de descarga,com joelho de 90° - 25 mm - 1/2"
PIA	Pia de cozinha com joelho de 90° - 25 mm - 1/2"
RP	Registro de Pressão com PVC soldável - 25 mm - 3/4"
RG	Registro de gaveta cromado cromada c/PVC soldável - 3/4"
TJ	Tomada de jardim - 25mm x 1/2"
VD	Válvula de descarga c/PVC soldável - 50 - 1.1/4"
VS	Vaso Sanitário com válvula de descarga - 1 1/4"

Lista de Materiais

Acessórios	
Torneira de jardim 25mm x 3/4"	10 pç
Acessórios	
Registro de esfera 3/4"	2 pç
Registro esfera borboleta bruto PVC 50	1 pç
PVC rosc soldável	
Adaptador pluvio de plastiseco 40	1 pç
Cotovelo de torneira em PVC 25 mm	1 pç
Joelho 90 soldável c/ rosca 25 mm - 3/4"	3 pç
PVC rosch soldável	
Luva 50	0,28 m
PVC rosch soldável	
Adaptador curto c/bolsa rosca p/ registro 25 mm - 3/4"	4 pç
Joelho 90° soldável 25 mm	20 pç
Luva soldável 25 mm	3 pç
Tubos 25 mm	207,10 m
Te 90 soldável 25 mm	12 pç
Caixa de Passagem	
Caixa de gordura 250mm x 250mm	2 pç
Caixa de inspeção esgoto simples CI - 60x60 cm	6 pç
CX - 80 x 80 cm	1 pç
PVC soldável	
Adaptador 100X150X50	14 pç
Adaptador curto p/ pia e lavatório 1" - 1.1/2"	16 pç
Sifão flexível p/ Mictório 1.1/2" - 2"	2 pç
Válvula p/ lavatório e tanque 1"	12 pç
Válvula p/ pia 1"	4 pç
PVC Esgoto	
Bucha de redução longa 50 mm - 40 mm	2 pç
Curva 90 curta 40 mm	12 pç
Joelho 45 40 mm	20 pç
Joelho 45 100 mm	5 pç
Joelho 45 50 mm	14 pç
Joelho 90 40 mm	3 pç
Joelho 90 c/anel p/ esgoto secundário 40 mm - 1.1/2"	18 pç
Junção simples 100 mm - 50 mm	6 pç
Junção simples 40 mm - 40 mm	8 pç
Tubo PVC ponta-bolsa c/ virola 100 mm	152,92 m
50 mm - 2"	30,15 m
Tubo rígido c/ ponta e bolsa soldável 40 mm	28,08 m
Tubo rígido c/ ponta lisa 40 mm	12,00 m
Te 45 40 mm	8 pç
Registros	
Registro de gaveta c/ canopla cromada 1.1/2"	4 pç
3/4"	7 pç
Registro de pressão c/ canopla cromada 1/2"	10 pç
Válvula de descarga pila presslo 1.1/4"	18 pç
Registros cromados	
Ralo sifonado cromado 100	4 pç
Sifões e conexões	
Bucha de ligação p/ vaso sanitário 1/2"	18 pç
Engate flexível plástico 1/2 - 30cm	12 pç
Sifão para descarga VOE. 1"	18 pç
Tubo de ligação bidão cromado c/ canopla p/ vaso Sa. 1.1/4"	18 pç
PVC rosc soldável	
Luva soldável c/ rosca 40 mm - 1.1/4"	10 pç
PVC rosch soldável	
Adaptador curto c/bolsa rosca p/ registro 25 mm - 3/4"	16 pç
50 mm - 1.1/2"	8 pç
60 mm - 2"	18 pç
Bucha de redução sold. longa 50 mm - 25 mm	2 pç
Joelho 90° soldável 25 mm	20 pç
50 mm	3 pç
Luva soldável 25 mm	3 pç
50 mm	4 pç
Tubos 25 mm	73,57 m
50 mm	13,56 m
60 mm	13,54 m
Te 90 soldável 25 mm	14 pç
50 mm	16 pç
Tubo de redução 90 soldável 60 mm - 40 mm	4 pç
PVC soldável aplic p/ louça sabo	
Adaptador de redução 90° soldável curto bucha de sabo 40 mm- 1.1/2"	23 pç
Te red 90 sold c/ bucha latão 8 central 25 mm- 1/2"	8 pç

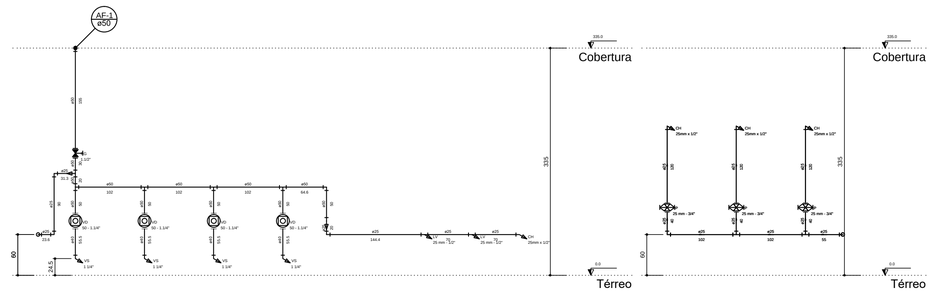

Corte C1
escala 1:30

Corte C2
escala 1:30

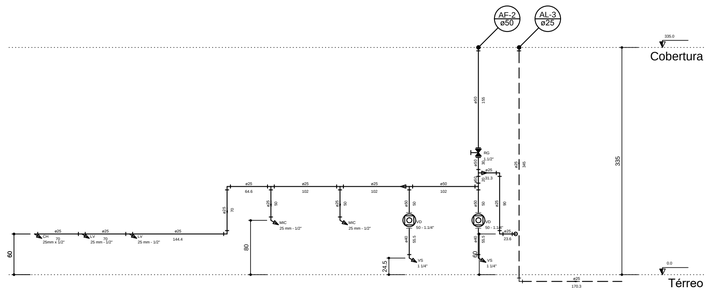

Corte C3
escala 1:30

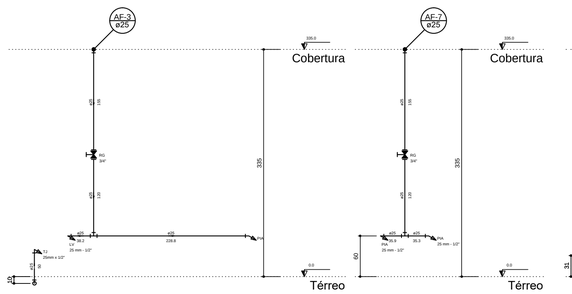

Corte C4
escala 1:30

Corte C9
escala 1:30

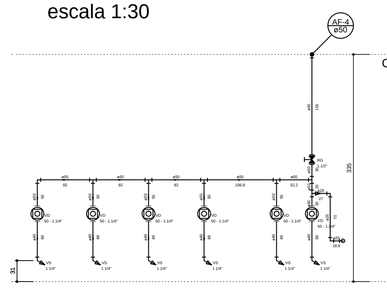

Corte C5
escala 1:30

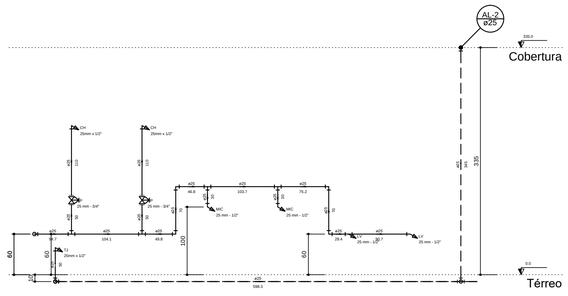

Corte C6
escala 1:30

PROJETO HIDROSSANITÁRIO

ESCOLA MUNICIPAL ALICE MARIA DOS SANTOS
CEMEI SITIO DO PICAPAU AMARELO
LAGEDÃO - MATIAS CARDOSO - MG

DATA=> JUNHO / 2021	ENDEREÇO=> RUA FREI DAMIÃO - SEM Nº LAGEDÃO MATIAS CARDOSO-MG	PRANCHA=> 01/03
DESENHO:	CONTEÚDO=> PLANTA BAIXA TÉRREO E CORTES	

AREA DA INTERVENÇÃO=> 5.077,58m²	PROPRIETÁRIO=>
AREA CONSTRUÍDA ESCOLA=> 1.514,45m²	MAURÉLIO SANTOS PEREIRA
AREA QUADRA COBERTA=> 1.200,63m²	PREFEITO MUNICIPAL - CNPJ: 25.209.115/0001-11
	RESP. TÉCNICO=> ???????????????? CREA/MG: