


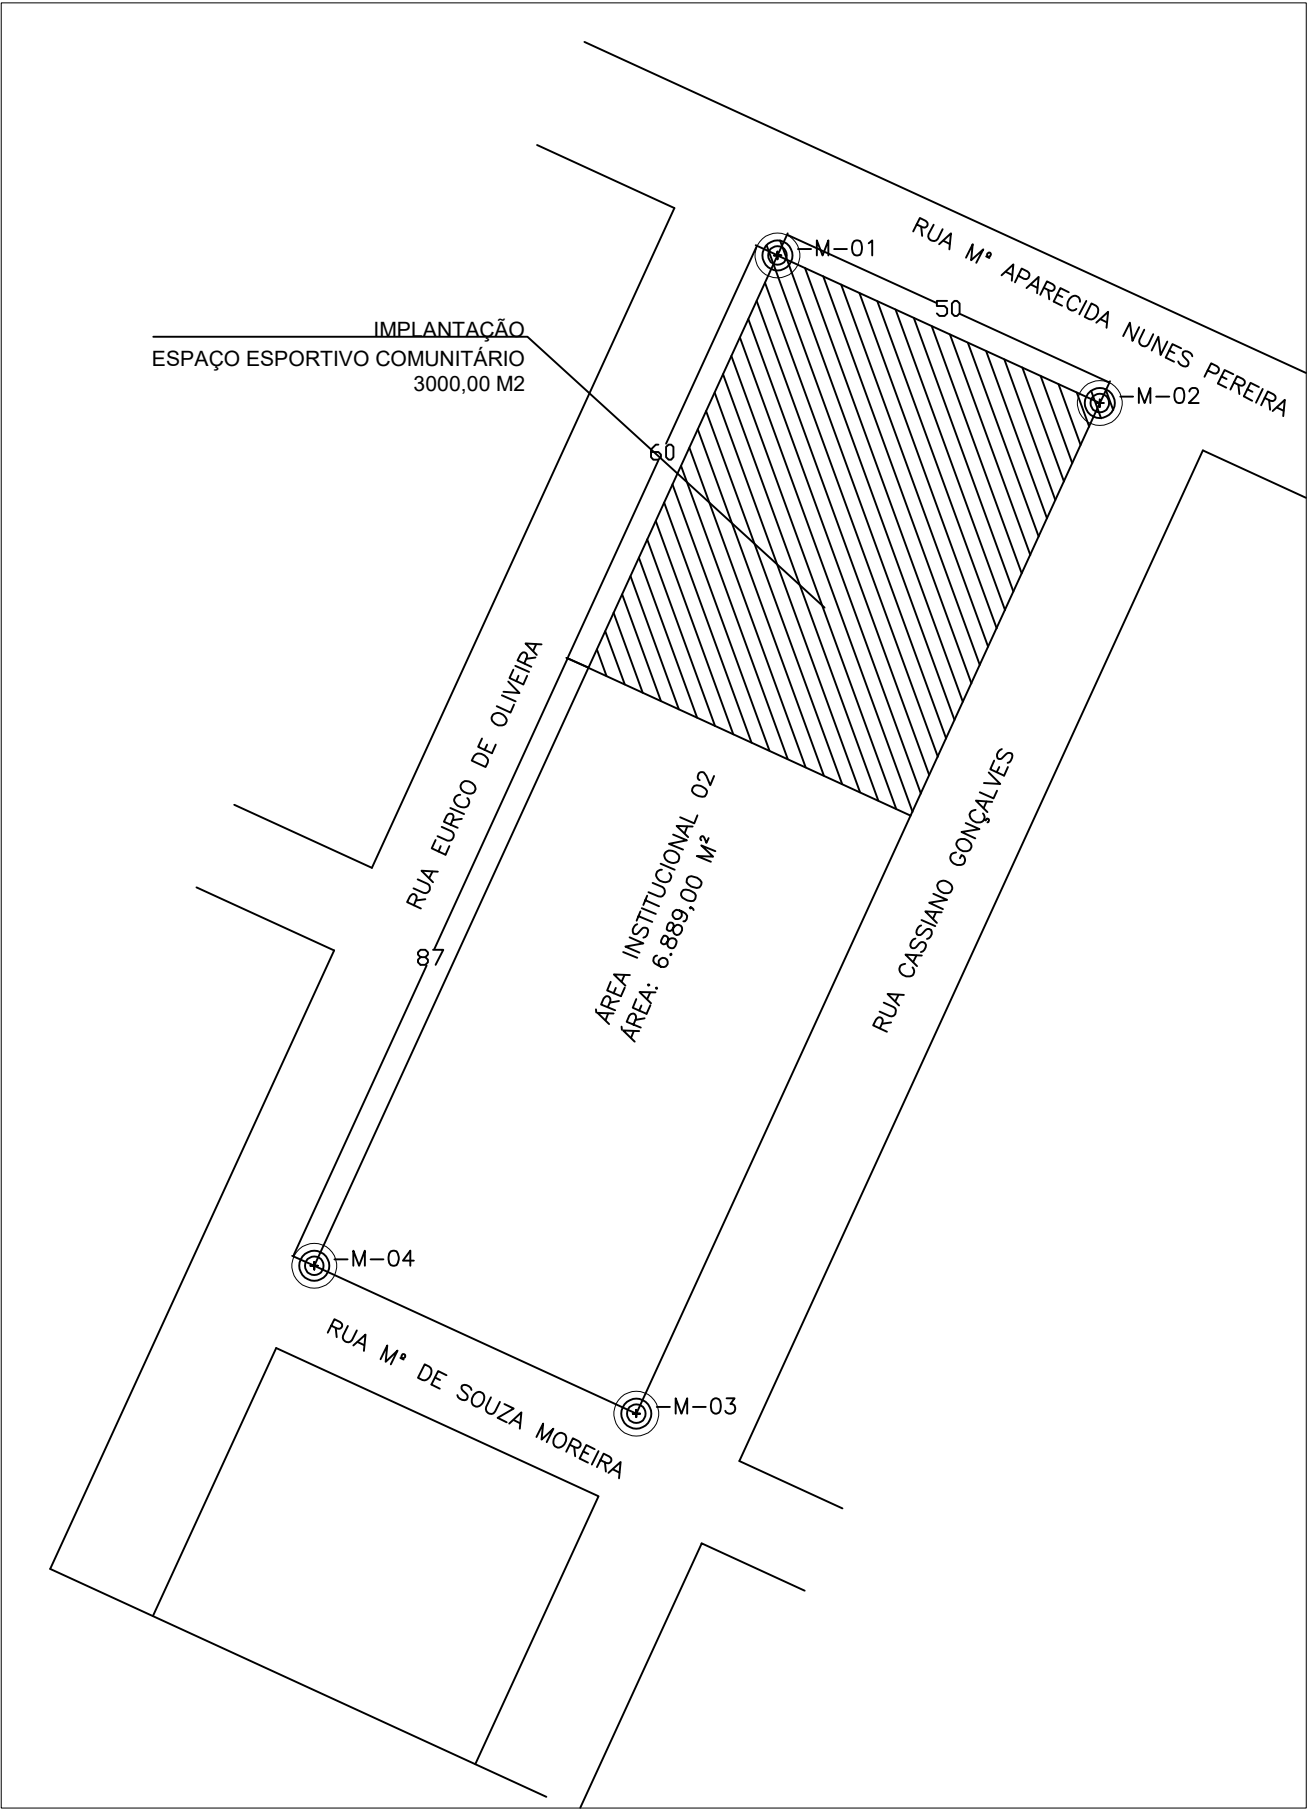

DESCRICAÇÃO: LEVANTAMENTO PLANIMÉTRICO		
LOCAL: JAÍBA-MG		
RESP. TEC:		ESCALA: 1: 1000
KLYNTON AYALLA SOUZA OLIVEIRA		DATA : FEV/2025