



F1 FACHADA FRONTAL

Escala: 1:50

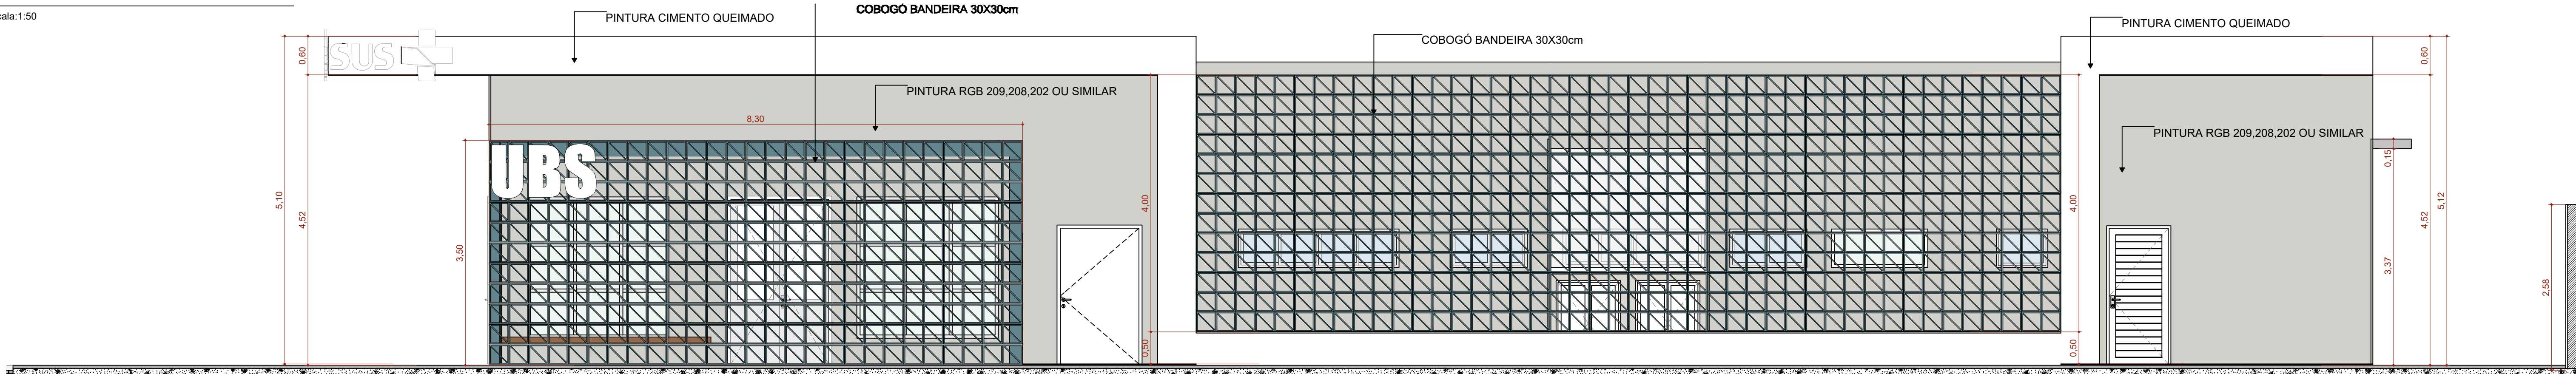


F2 FACHADA DIREITA

Escala: 1:50

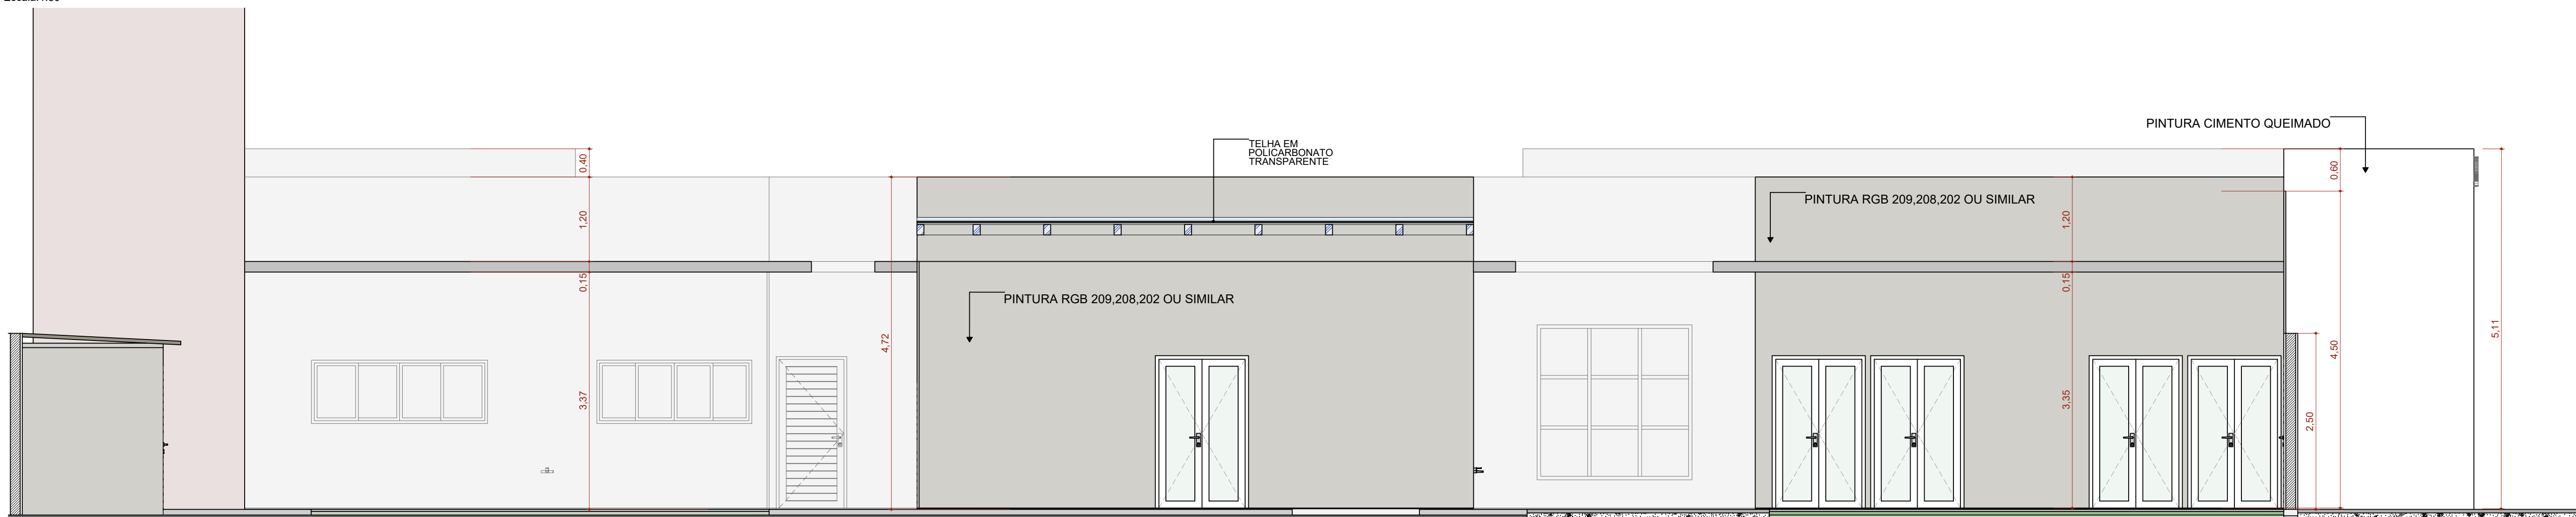

F4 FACHADA ESQUERDA

Escala: 1:50

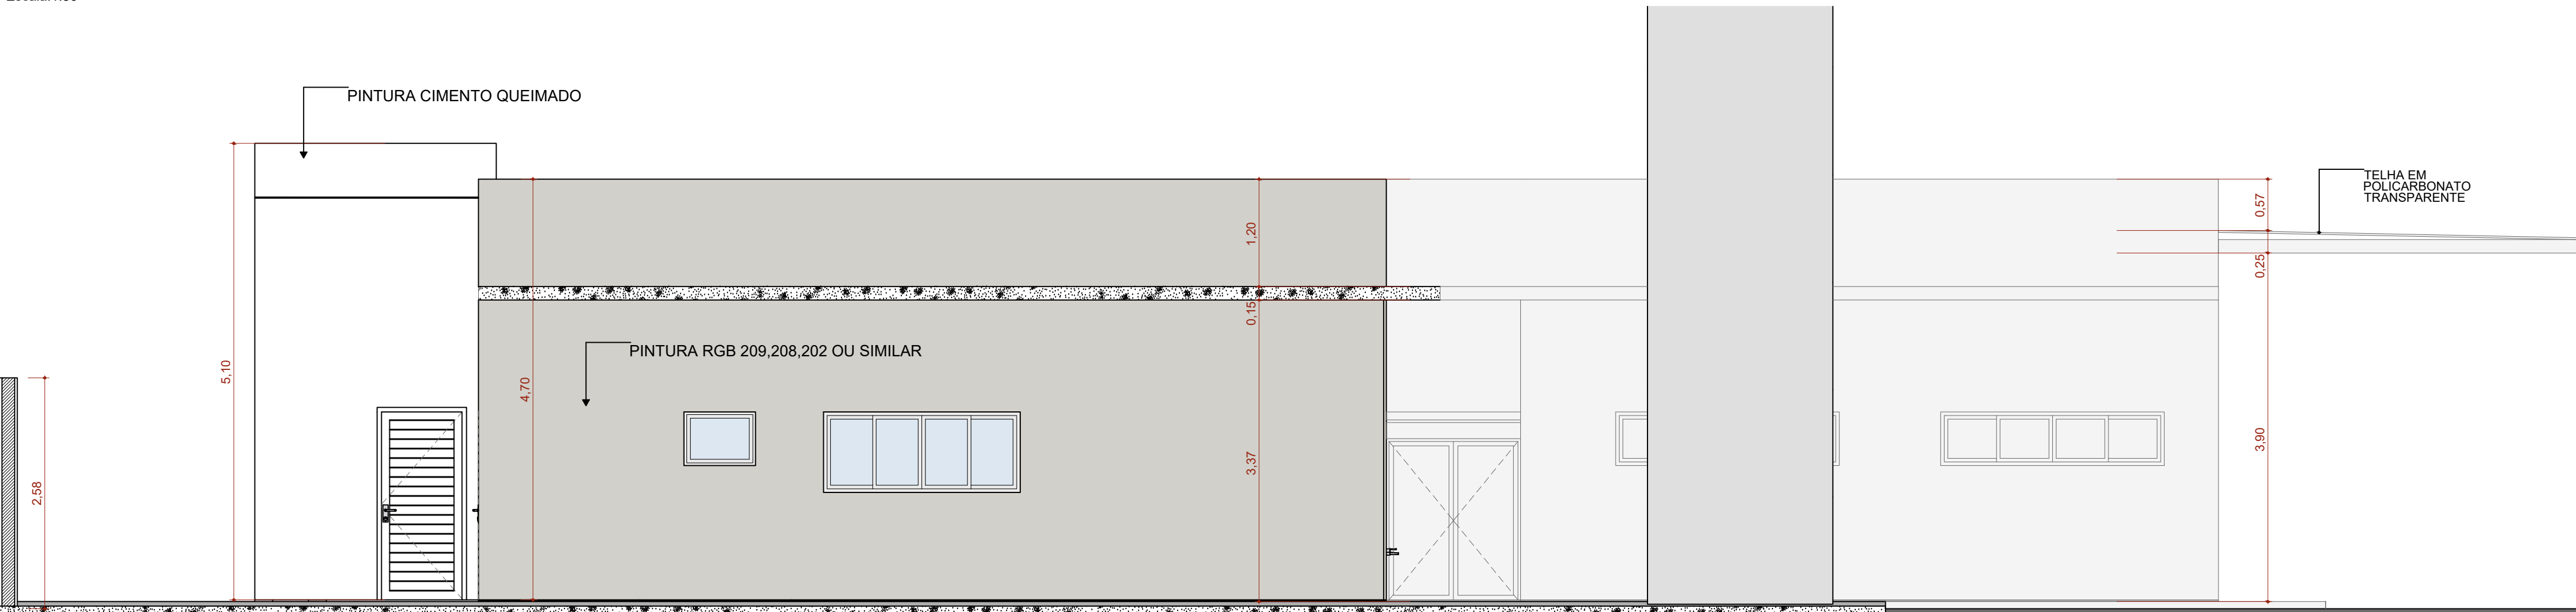

F3 FACHADA FUNDO

Escala: 1:50

TÍTULO DO PROJETO				
UNIDADE BÁSICA DE SAÚDE - PORTE 1				
PROPRIETÁRIO				
MINISTÉRIO DA SAÚDE				
SECRETARIA DE ATENÇÃO PRIMÁRIA À SAÚDE				
CNPJ				
00.394.544/0108-14				
ENDEREÇO				
Secretaria de Atenção Primária à Saúde				
Esplanada dos Ministérios Bloco G Edifício Sede - Ministério da Saúde				
CEP 70. 058-900 - Brasília- DF				
TÍTULO DA PRANCHA				
FACHADAS				
DESCRIÇÃO DA ETAPA				
PROJETO EXECUTIVO				
NOME: PRANCHA - ARQUIVO	REVISÃO	UNIDADE	DATA	ESCALA
MS_UBS1_PE_AQ 07.12_R00	R00	METROS	28/08/2024	INDICADA
DIREITOS AUTORAIS RESERVADOR CONFORME LEGISLAÇÃO NACIONAL E INTERNACIONAL				FOLHA A1 ESTEND: 97,10 x 59,40



ESPAÇO PARA USO DA VISA			
PREFEITURA MUNICIPAL DE JAÍBA			
RAZÃO SOCIAL: PREFEITURA MUNICIPAL DE JAÍBA		NOME FANTASIA: UNIDADE BÁSICA DE SAÚDE CENTRO COMUNITÁRIO RIO VERDE	
UNIDADES/SETORES: UNIDADE BÁSICA DE SAÚDE PORTE 1 - UBS CENTRO COMUNITÁRIO RIO VERDE		CNPJ/CPF: 25.209.149/0001-06	
ÁREAS: A CONSTRUIR: 389,78 m² A ADEQUAR/REFORMAR: 0,00 m²		ÁREA TOTAL: 389,78 m²	
LOGRADOURO: RUA CASSIANO GONÇALVES, S/N		COMPLEMENTO: NÚMERO:	
BAIRRO/DISTRITO: CENTRO COMUNITÁRIO RIO VERDE		MUNICÍPIO/ESTADO: JAÍBA - MG	
		CEP: 39508-000	
RESPONSÁVEL LEGAL PELO ESTABELECIMENTO: JIMMY DIGO SILVA MURÇA		ASSINATURA:	
CPF: 039.005.526-30			
RESPONSÁVEL TÉCNICO PELO PROJETO ARQUITETÔNICO			
NOME: KLYNTON AYALLA SOUZA OLIVEIRA			
CAU/CREA: ENGENHEIRO CIVIL - CREA-MG 186.861/D			
ASSINATURA:			
RESPONSÁVEL TÉCNICO PBA: MIRELA PILON PESSATI - CAU A 256692			
CONTEÚDO DA FOLHA:		DATA: 29/02/2025	
FACHADAS		FOLHA Nº: FOLHA A1 EXT. 06/06	