



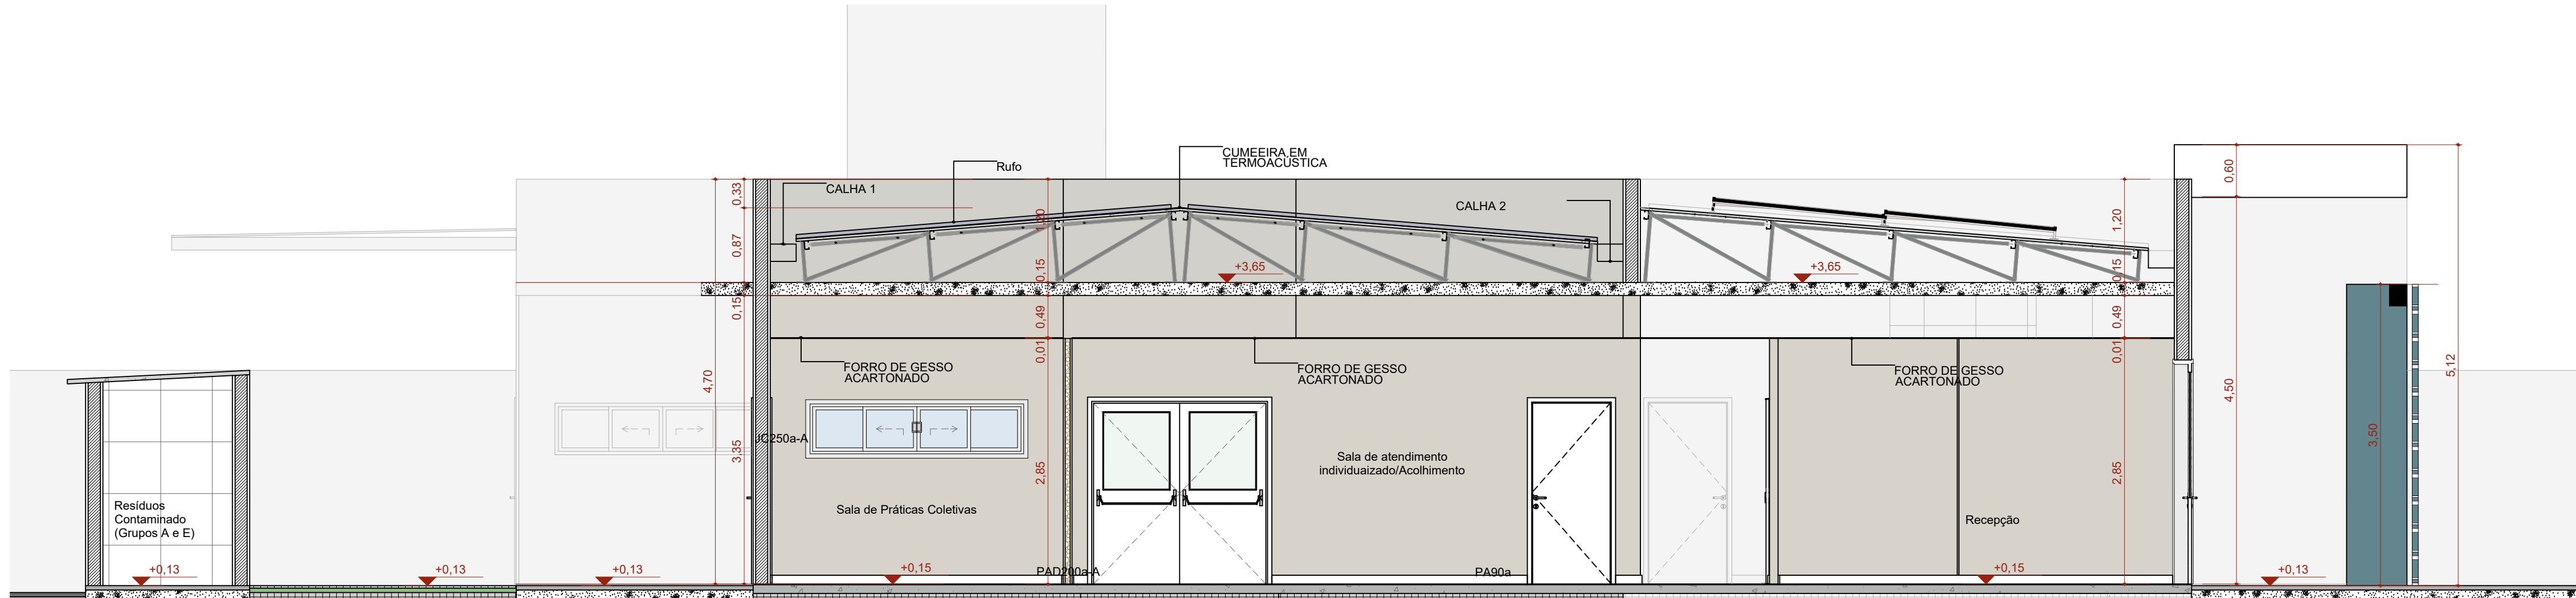


A Corte AA

Escala:1:50

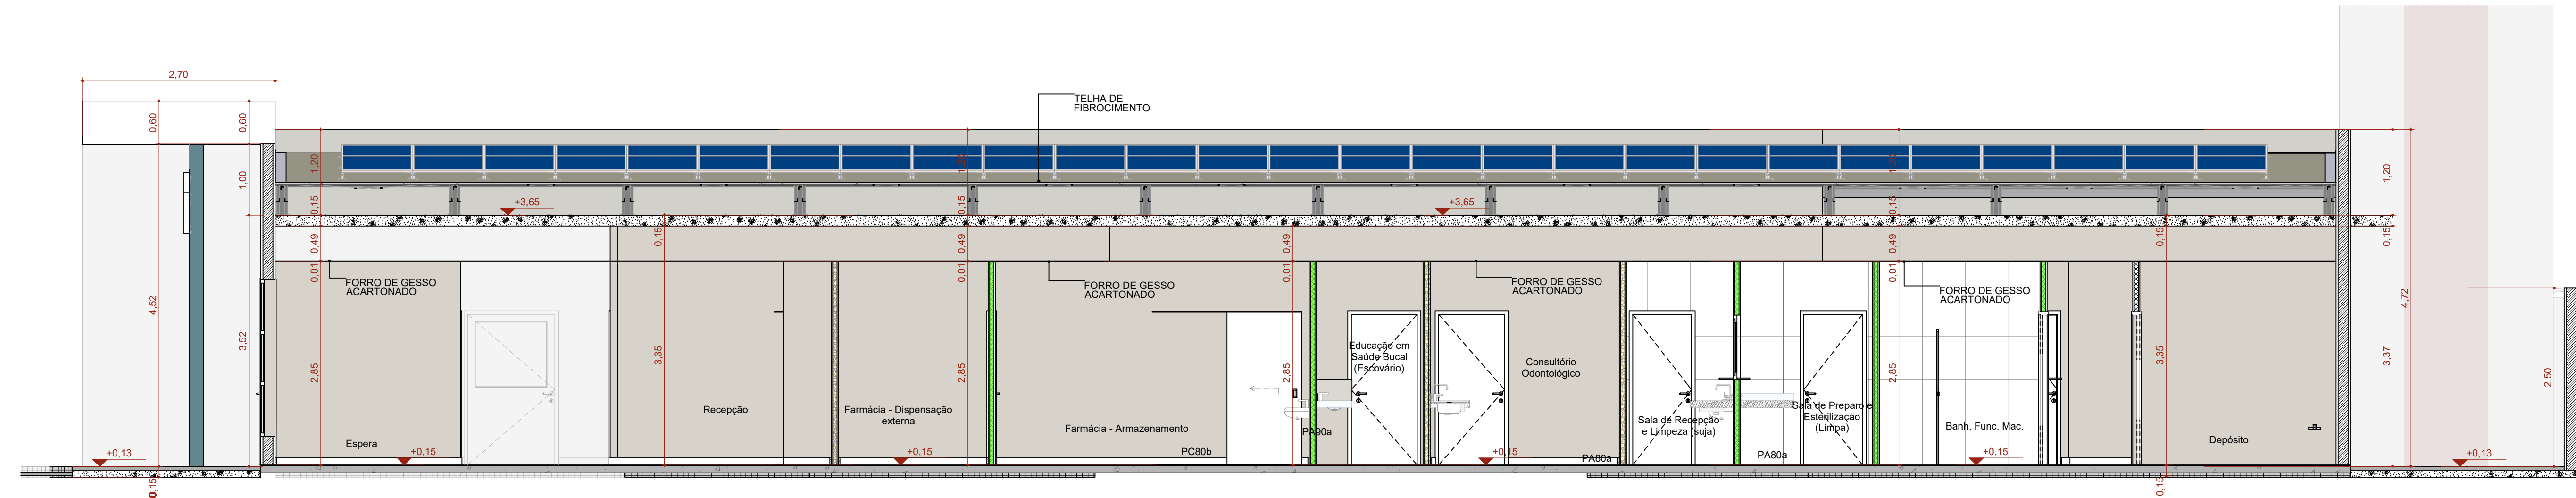


B Corte BB

Escala:1:50

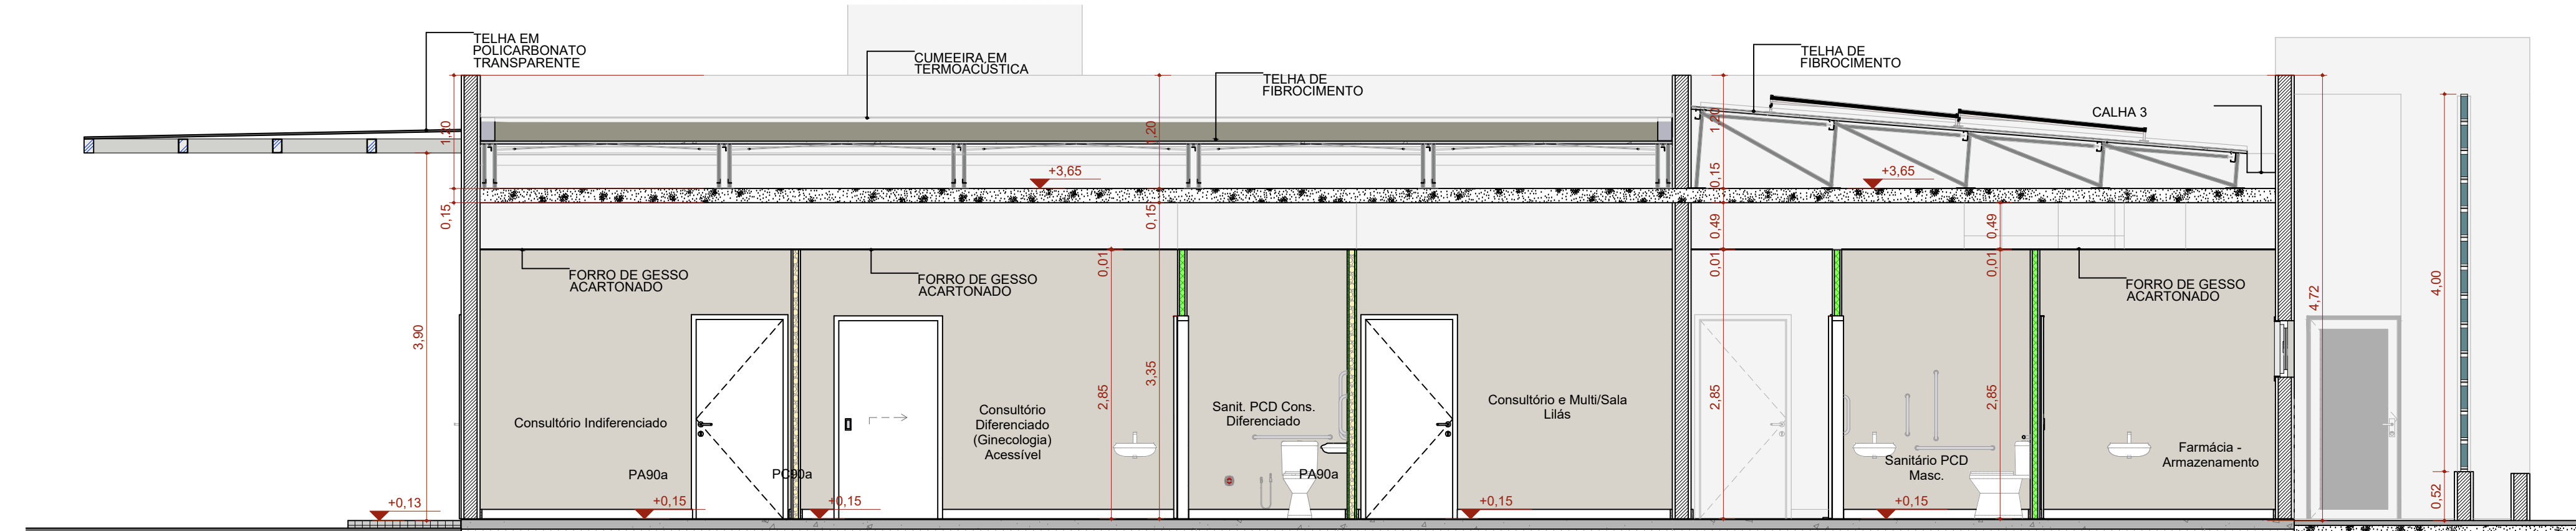

C Corte CC

Escala:1:50

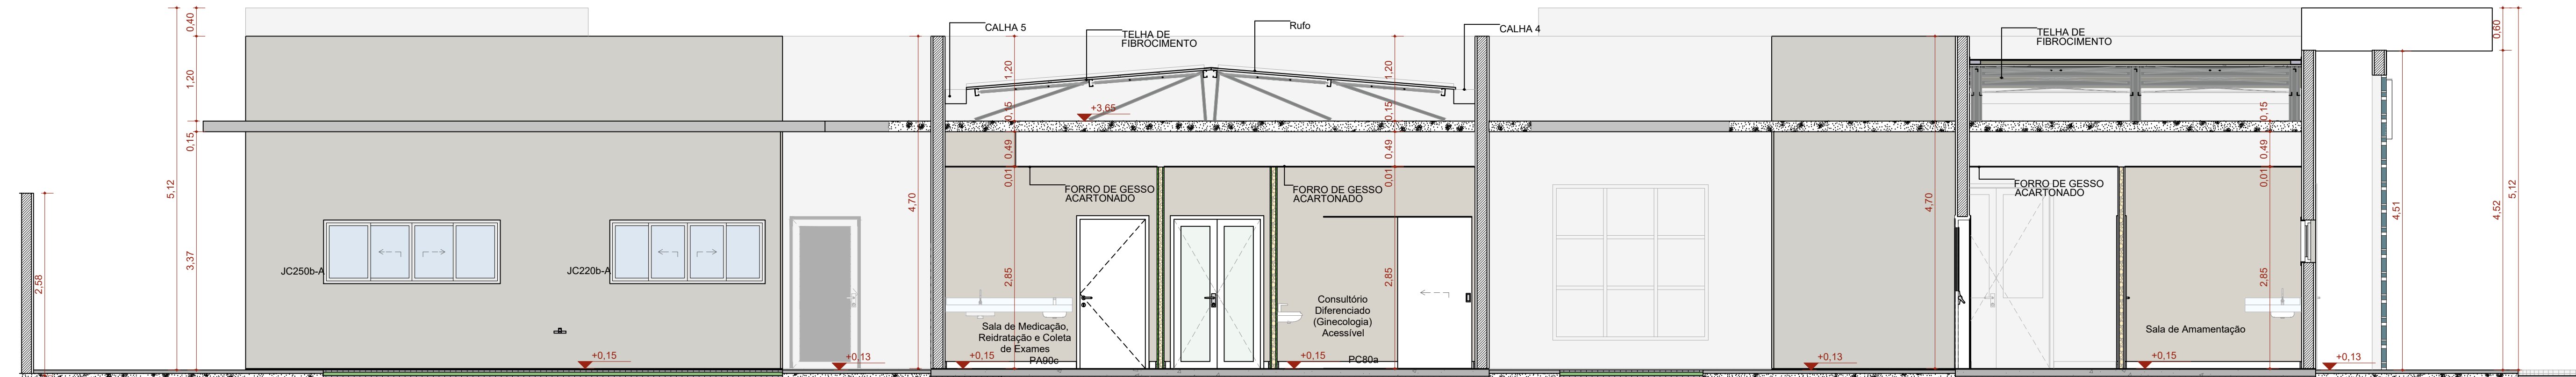

D Corte DD

Escala:1:50

TÍTULO DO PROJETO
UNIDADE BÁSICA DE SAÚDE - PORTE 1

PROPRIETÁRIO
MINISTÉRIO DA SAÚDE
SECRETARIA DE ATENÇÃO PRIMÁRIA À SAÚDE

CNPJ
00.394.544/0108-14

ENDEREÇO
Secretaria de Atenção Primária à Saúde
Eplanada dos Ministérios Bloco G Edifício Sede - Ministério da Saúde
CEP 70. 058-900 - Brasília- DF

TÍTULO DA PRANCHA

CORTES

DESCRIÇÃO DA ETAPA

PROJETO EXECUTIVO

NOME: PRANCHA - ARQUIVO MS_UBS1_PE_AQ 06.12_R00	REVISÃO R00	UNIDADE METROS	DATA 28/08/2024	ESCALA INDICADA
---	-----------------------	--------------------------	---------------------------	---------------------------

DIREITOS AUTORAIS RESERVADOR CONFORME LEGISLAÇÃO NACIONAL E INTERNACIONAL

FOLHA A1 ESTEND: 97,10 x 59,40

PREFEITURA MUNICIPAL DE JAÍBA

RAZÃO SOCIAL: PREFEITURA MUNICIPAL DE JAÍBA	NOME FANTASIA: UNIDADE BÁSICA DE SAÚDE CENTRO COMUNITÁRIO RIO VERDE
---	---

UNIDADES/SETORES: UNIDADE BÁSICA DE SAÚDE PORTE 1 - UBS CENTRO COMUNITÁRIO RIO VERDE	CNPJ/CPF: 25.209.149/0001-06
--	--

ÁREAS: A CONSTRUIR: 389,78 m²	ÁREA TOTAL: 389,78 m²
---	---------------------------------

LOGRADOURO: RUA CASSIANO GONÇALVES, S/N	COMPLEMENTO:	NÚMERO:
---	--------------	---------

BAIRRO/DISTRITO: CENTRO COMUNITÁRIO RIO VERDE	MUNICÍPIO/ESTADO: JAÍBA - MG	CEP: 39508-000
---	--	--------------------------

RESPONSÁVEL LEGAL PELO ESTABELECIMENTO:

JIMMY DIGO SILVA MURÇA

CPF: **039.005.526-30**

ASSINATURA:

RESPONSÁVEL TÉCNICO PELO PROJETO ARQUITETÔNICO

NOME: **KLYNTON AYALLA SOUZA OLIVEIRA**

CAU/CREA: **ENGENHEIRO CIVIL - CREA-MG 186.861/D**

ASSINATURA:

RESPONSÁVEL TÉCNICO PBA: **MIRELA PILON PESSATI - CAU A 256692**

CONTEÚDO DA FOLHA:

CORTES

DATA:
29/02/2025

FOLHA Nº:
FOLHA A1 EXT.

6506

