
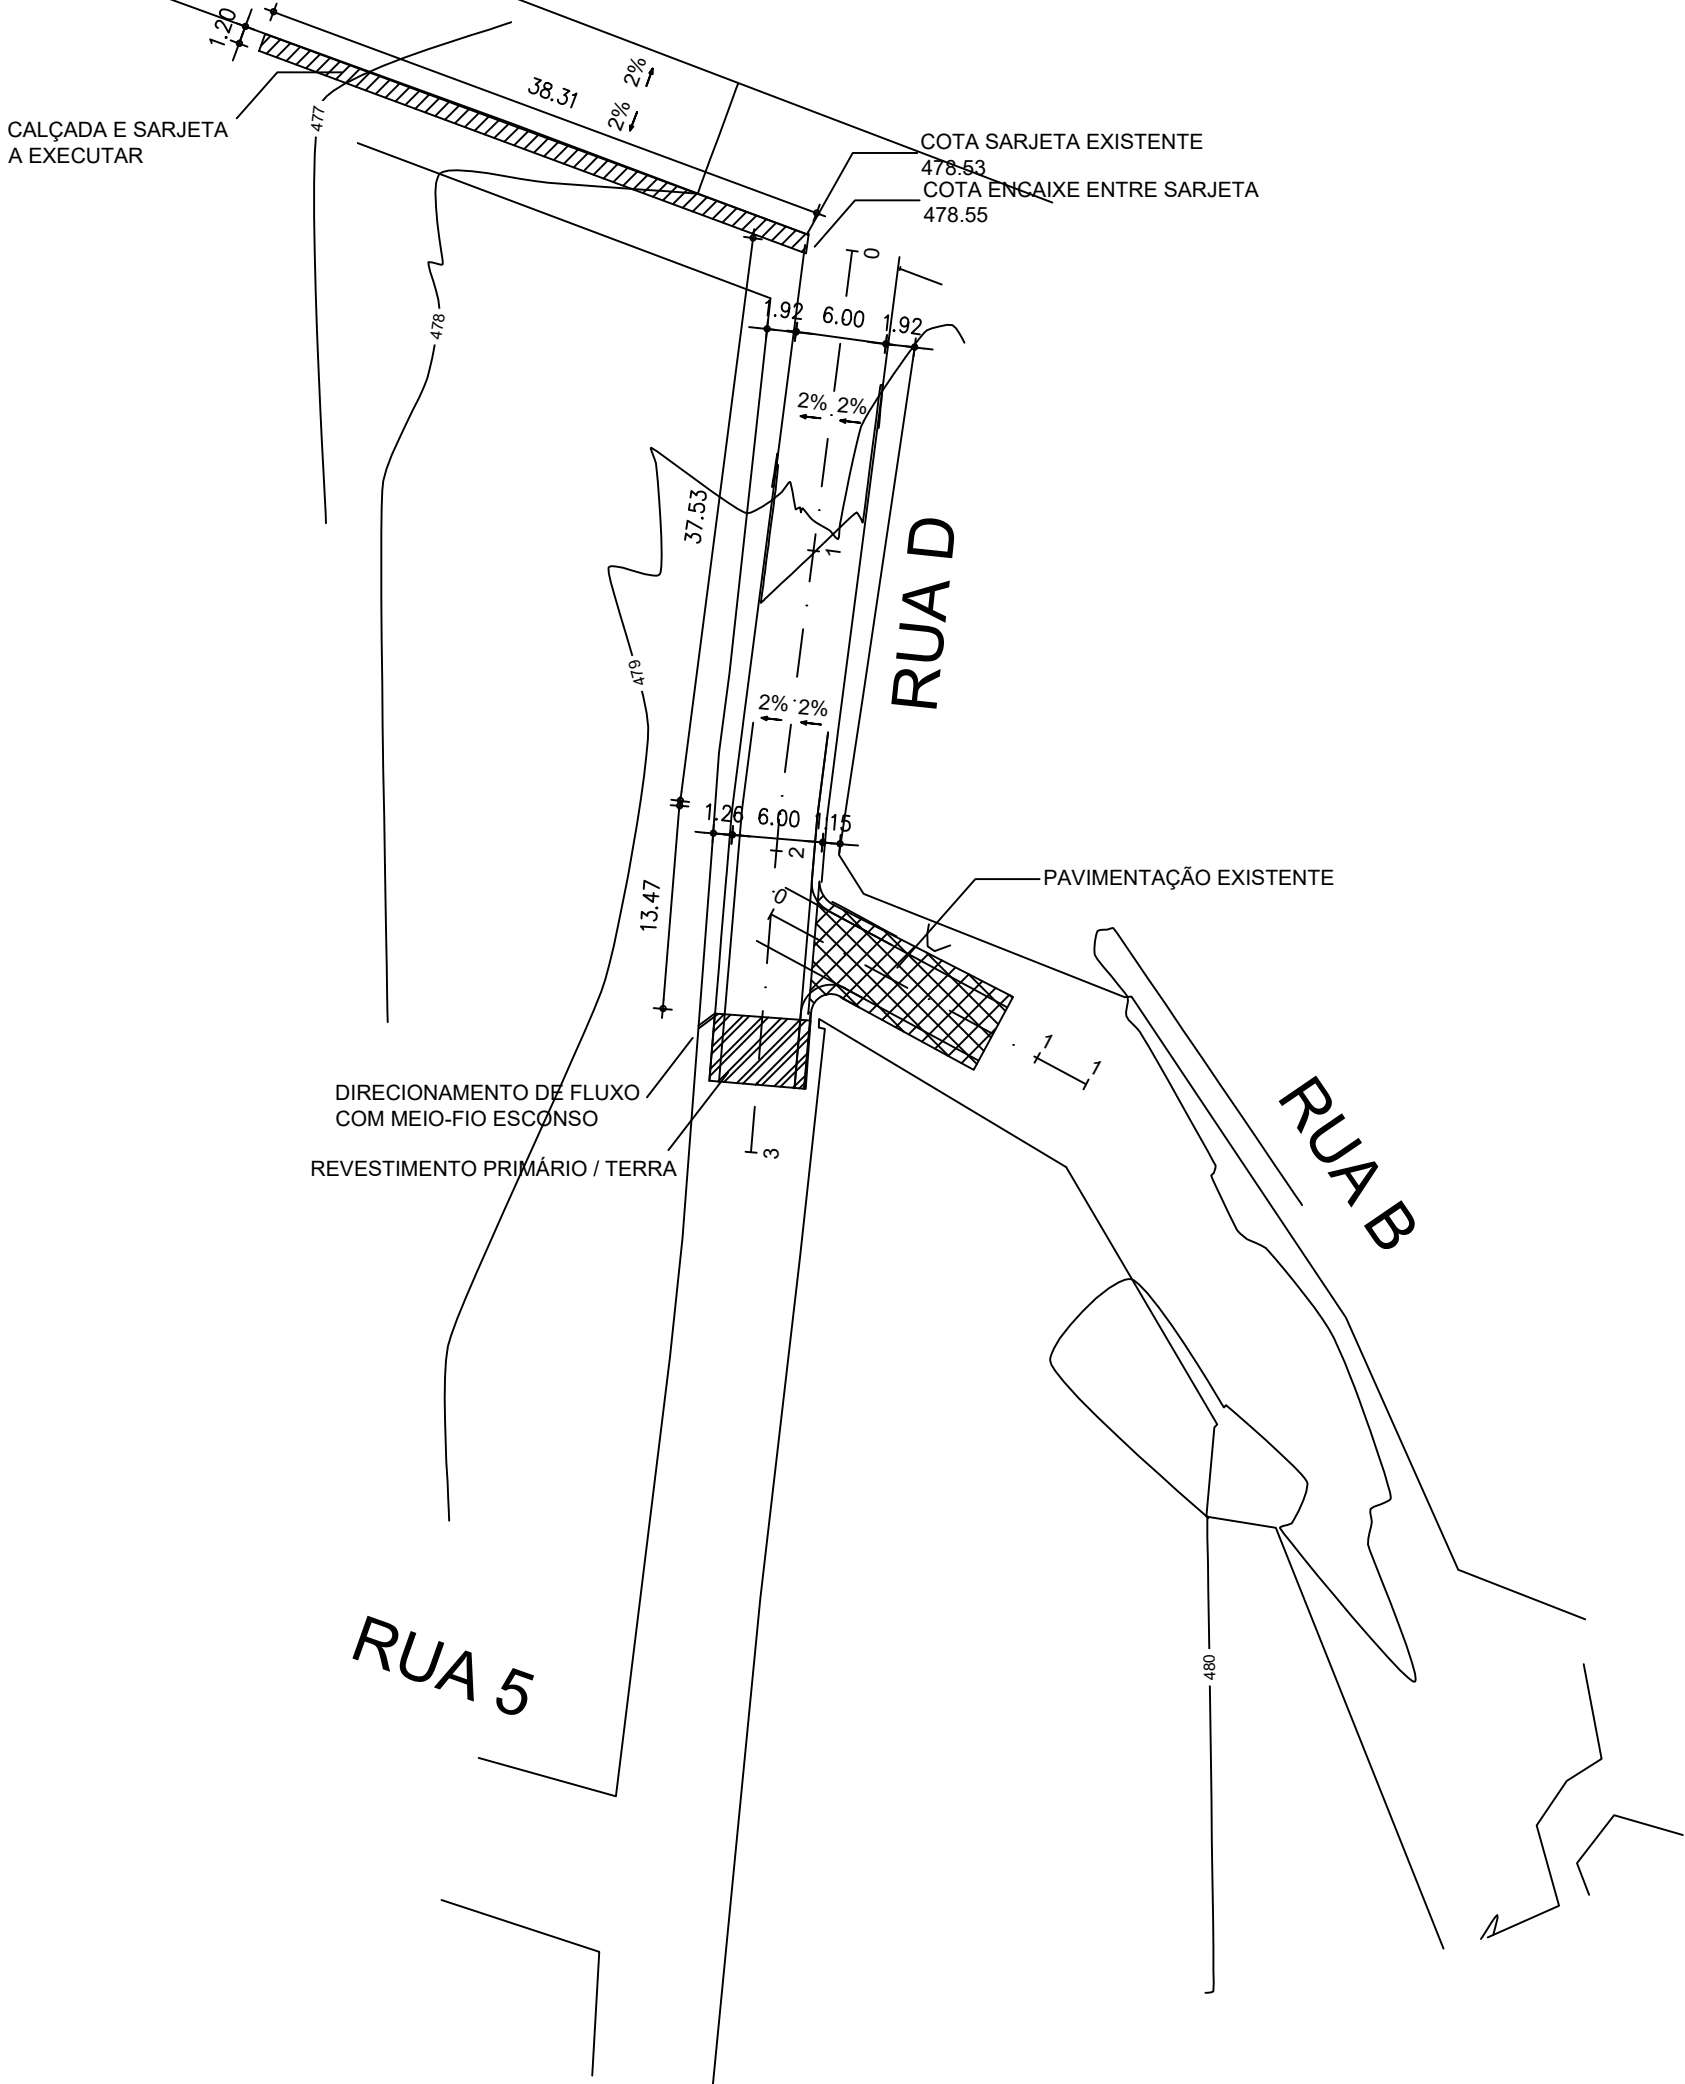
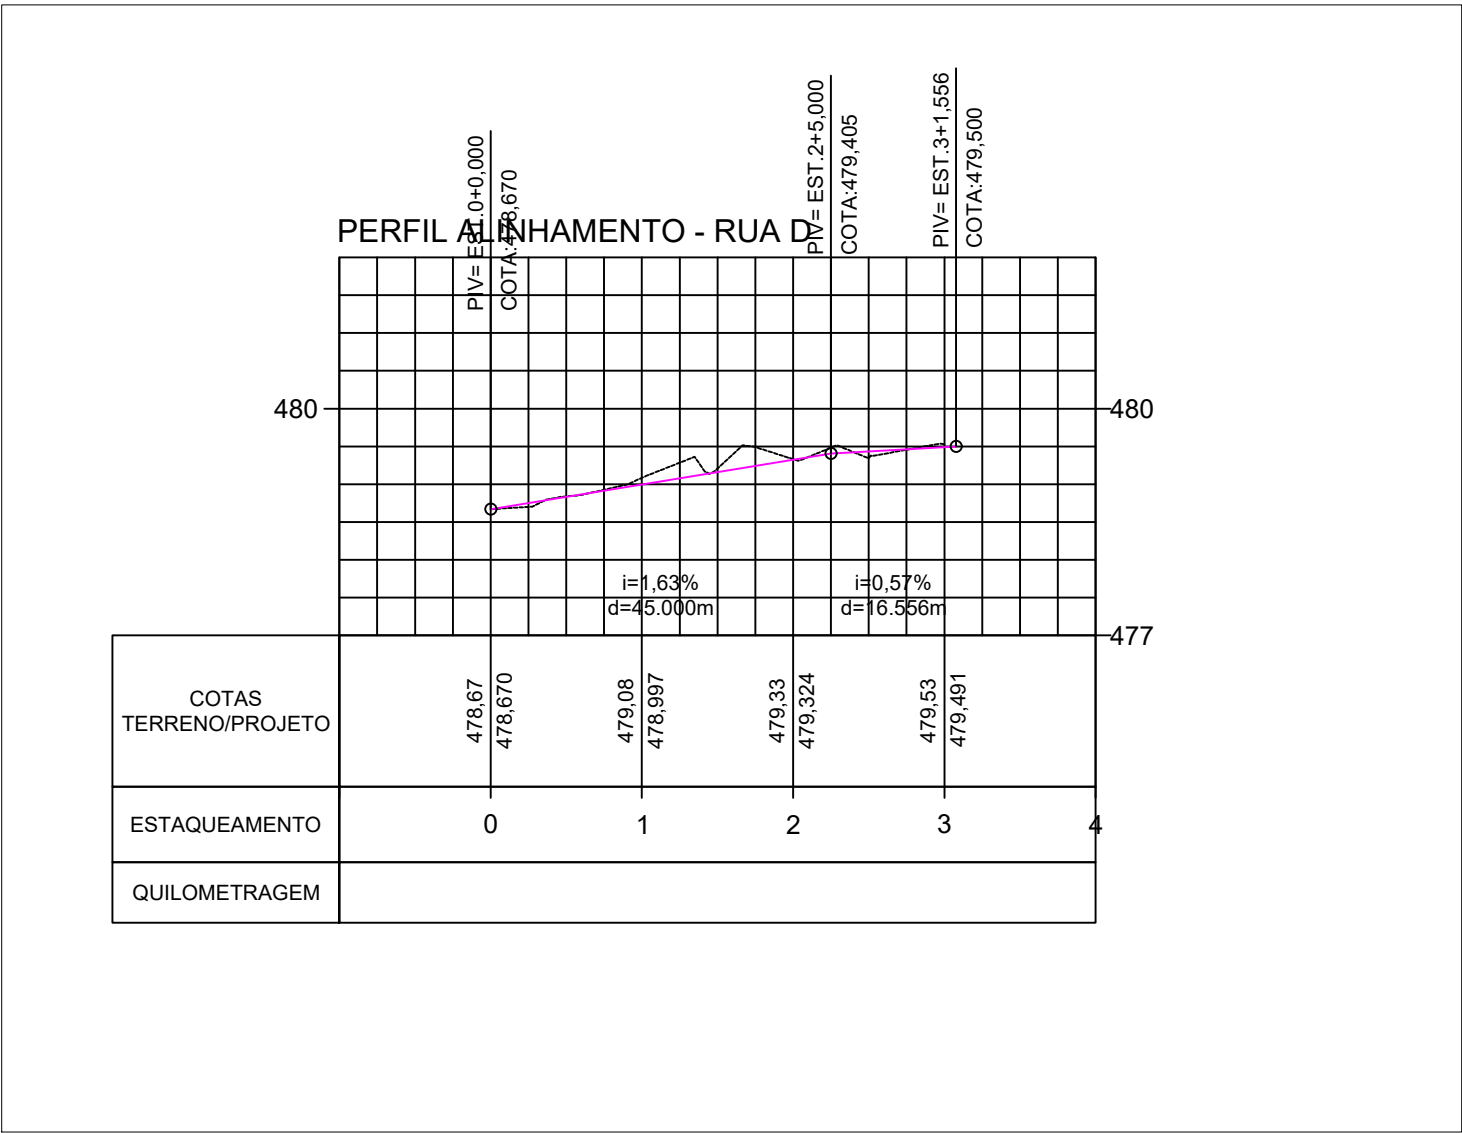
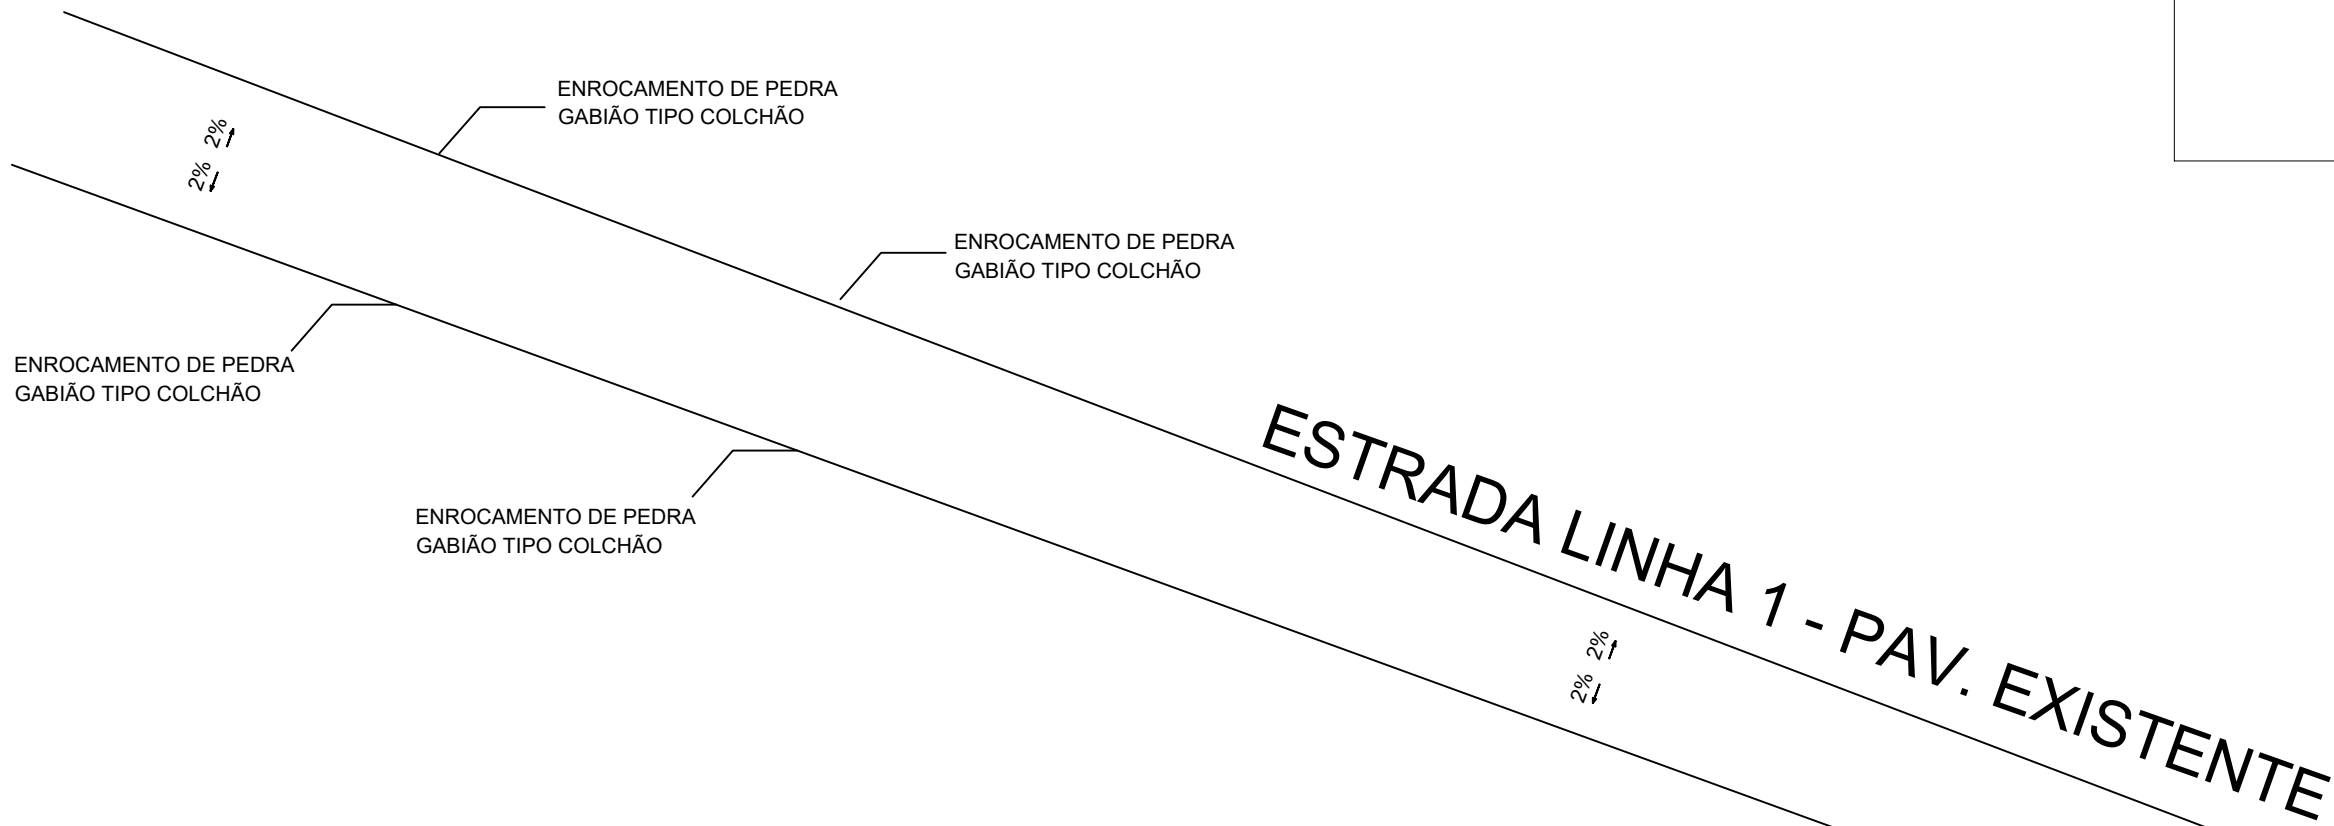
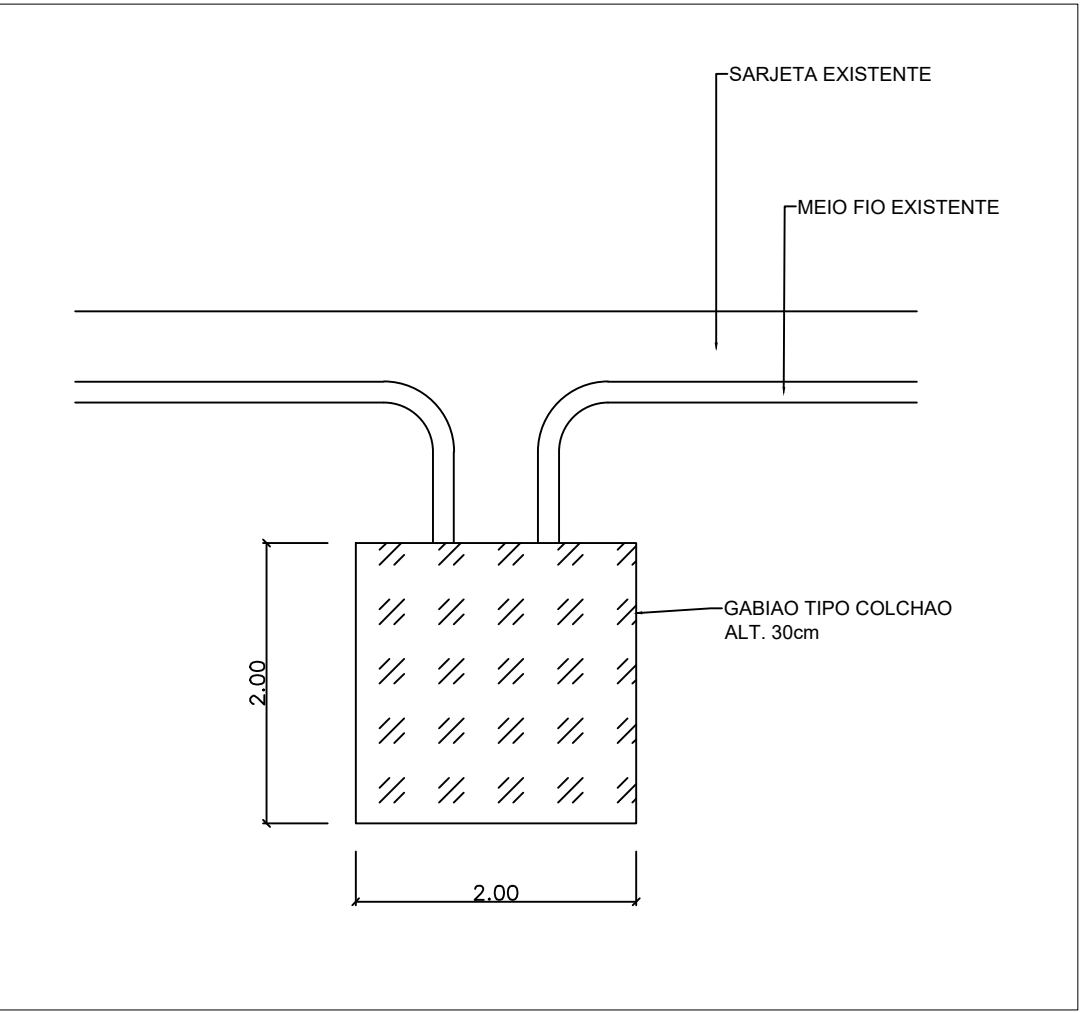


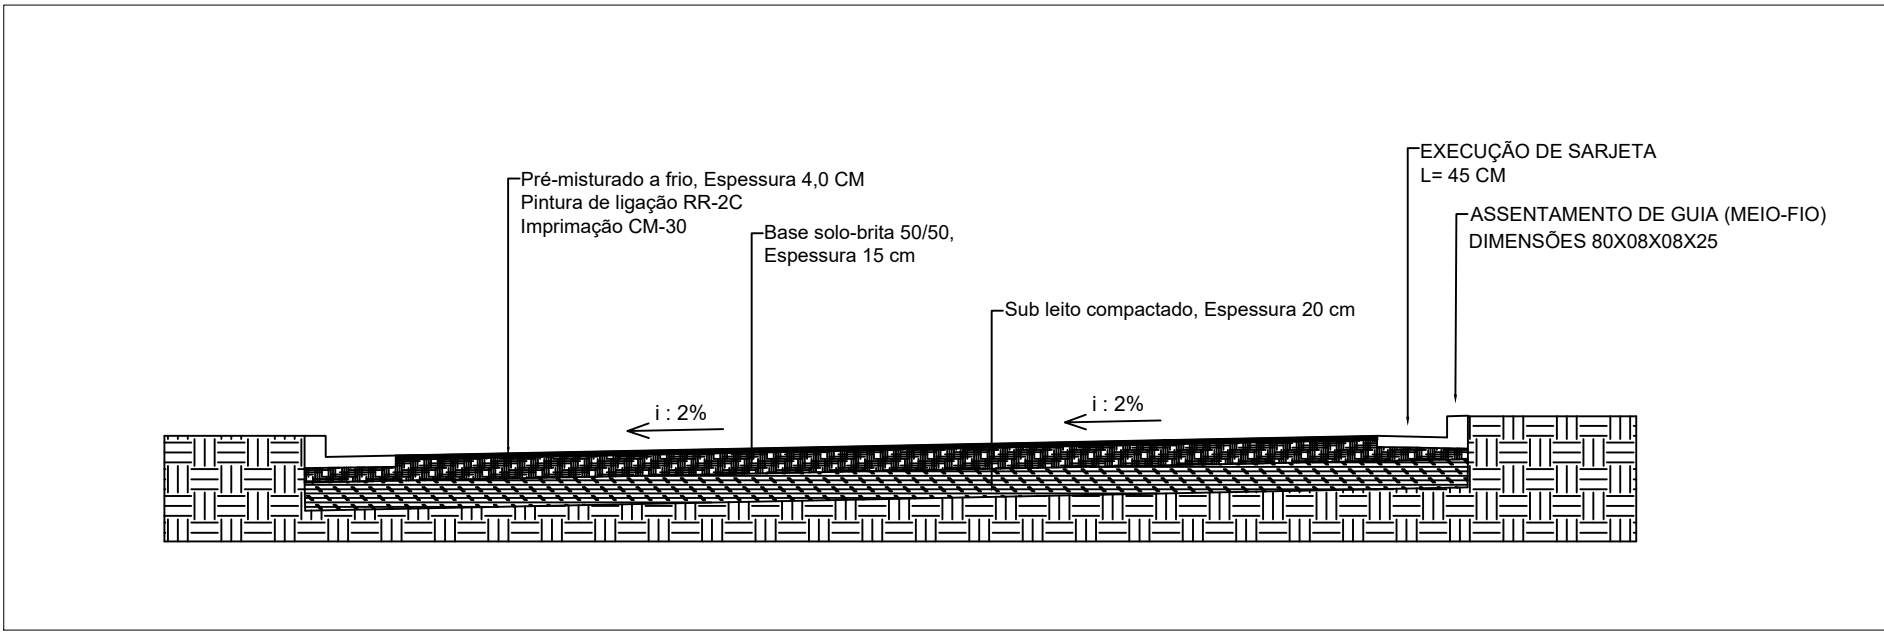

PROJETO DE PAVIMENTAÇÃO		PAVIMENTAÇÃO ASFÁLTICA PMF		PRANCHAS: 01/01
PROPRIETÁRIO: PREFEITURA MUNICIPAL DE JAIBA CNPJ: 25.209.149/0001-66				
END: AV. JOÃO TEIXEIRA FILHO, N° 335, BAIRRO CENTRO, JAIBA-MG				
AUTOR(ES) DO PROJETO: MATEUS DANIELES PIRES DAVID Engenheiro Civil - CREA: 186.838/D				
LOTE:	QUADRA:	ESCALAS:	INDICADAS	
ZONA:	TX. OCUPAÇÃO:	DATA:	FEV/2026	
INTERVENÇÕES: ÁREA DE PAVIMENTAÇÃO: 300,00 M2				
CONTEM: PLANTA DE PAVIMENTAÇÃO E SEÇÕES TRANSVERSAIS E LONGITUDINAIS				
ENDEREÇO DA OBRA: RUA D, BAIRRO CAMPOS ALTOS, JAIBA-MG, 39508-000				
CREA:		PREFEITURA:		