



Quadro de Cargas (QD13) - Pavimento																								
Circuito	Descrição	Esquema	Método de inst.	Tensão (V)	Iluminação (W)	Tomadas (W)	Pot. total. (VA)	Pot. total. (W)	Fases	Pot. - R (W)	Pot. - S (W)	Pot. - T (W)	FCT	FCA (A)	In' (A)	Ip (mm²)	Seção (A)	Ic (kA)	Icc (A)	Disj (A)	dV parc (%)	dV total (%)	Status	
16	ILUMINAÇÃO GERAL - QUIOSQUE 7	F+N+T	B1	127 V	35	100	105	105	R	105				1.00	1.00	0.8	0.8	1.5	17.5	3	10	0.17	0.50	OK
17	TUG'S - QUIOSQUE 7	F+N+T	B1	127 V		7	778	700	S		700			1.00	1.00	6.1	6.1	2.5	24.0	3	10	0.43	0.76	OK
TOTAL					3	7	883	805	R+S	105	700	0												

Quadro de Demanda (QD13) - Pavimento			
Tipo de carga	Potência instalada (kVA)	Fator de demanda (%)	Demanda (kVA)
Iluminação e TUG's (Restaurantes e bares)	0.88	100.00	0.88
TOTAL			0.88

QD13

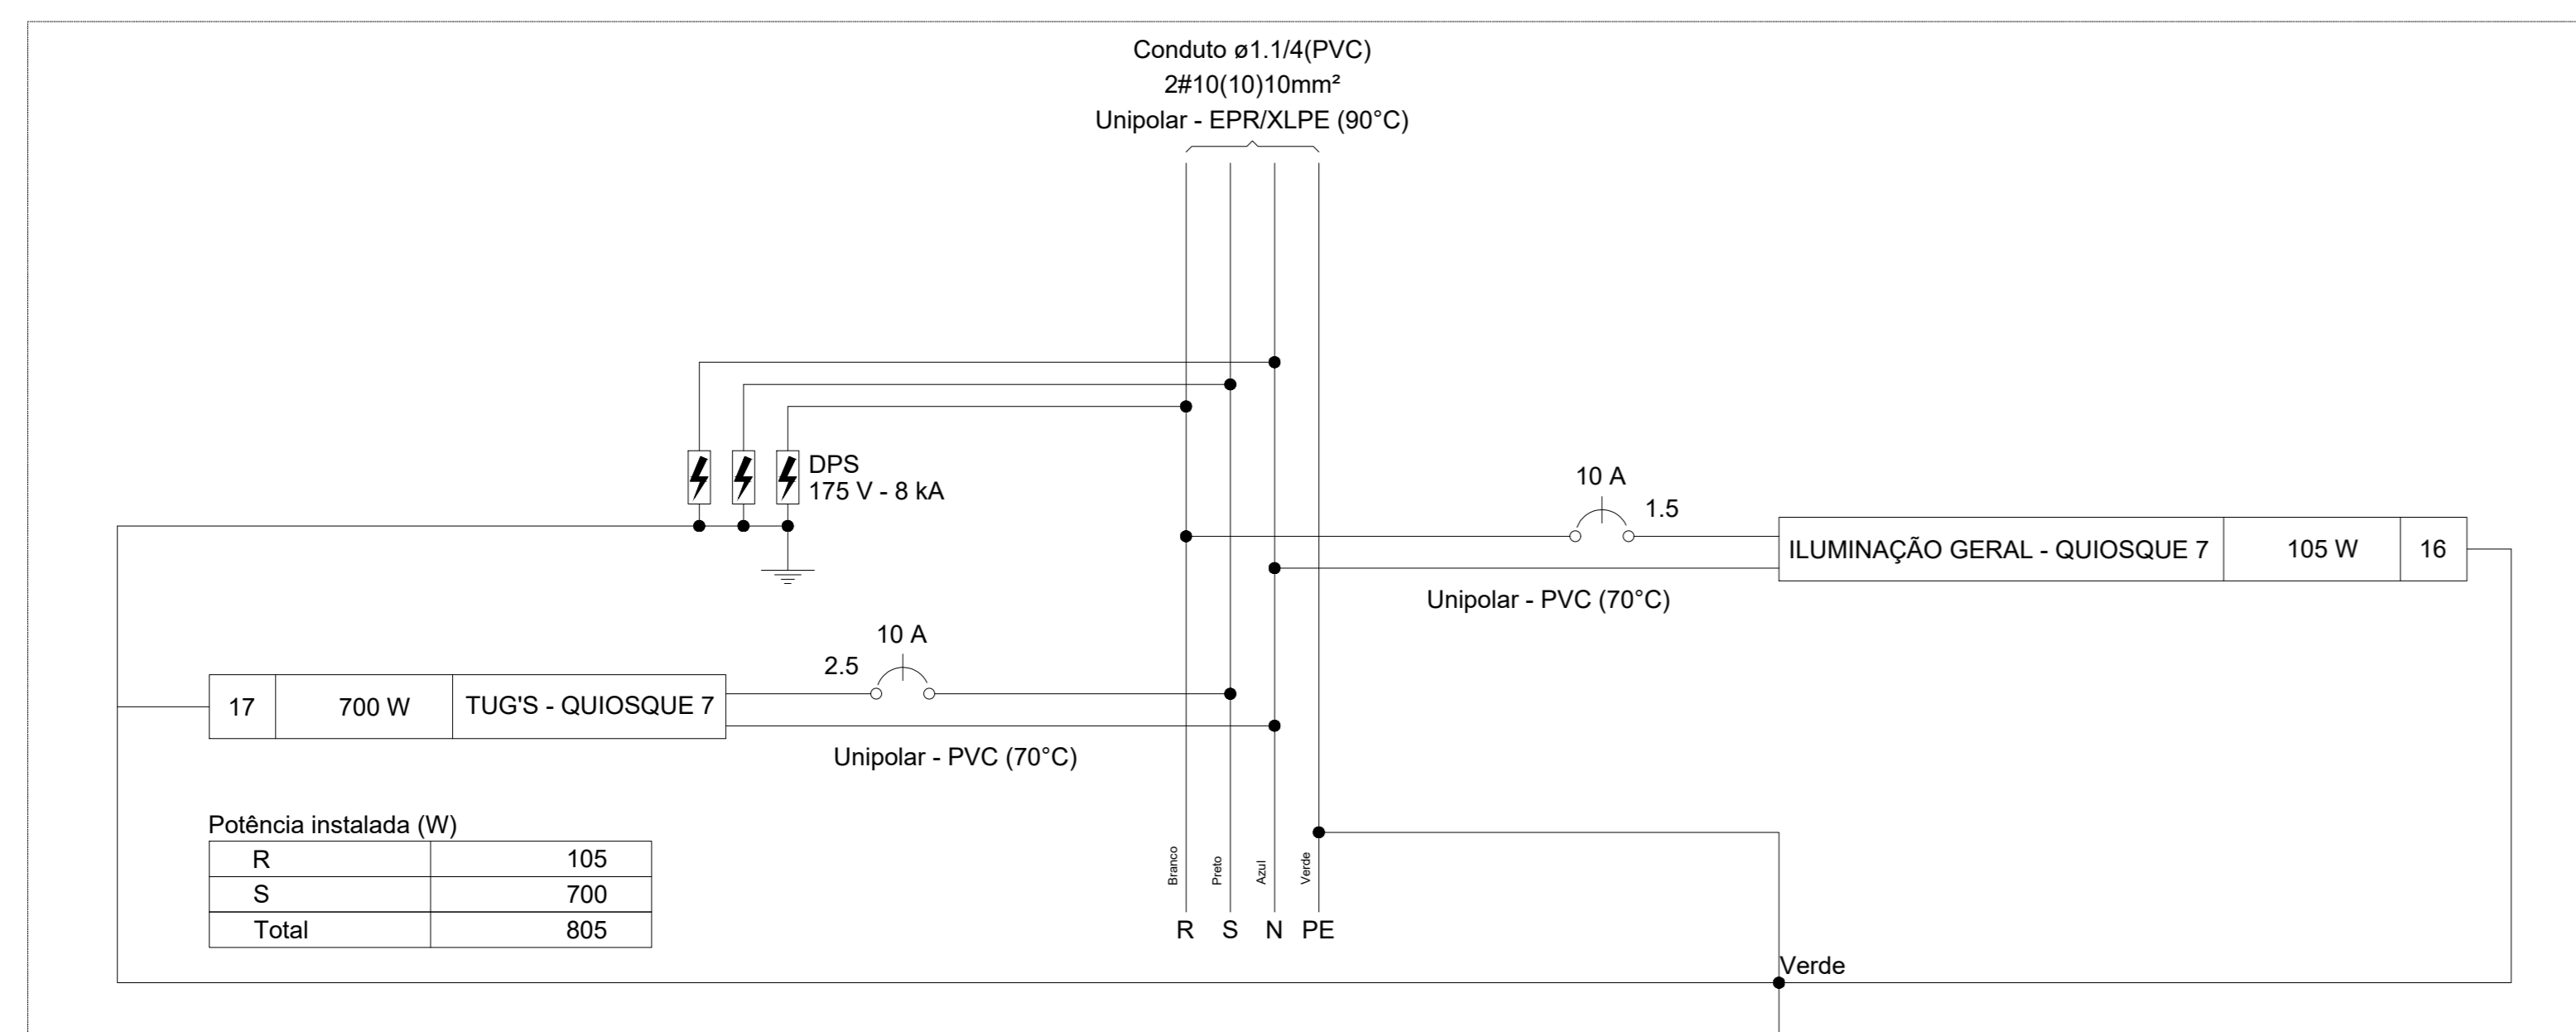


Potência instalada (W)		
R		105
S		700
Total		805

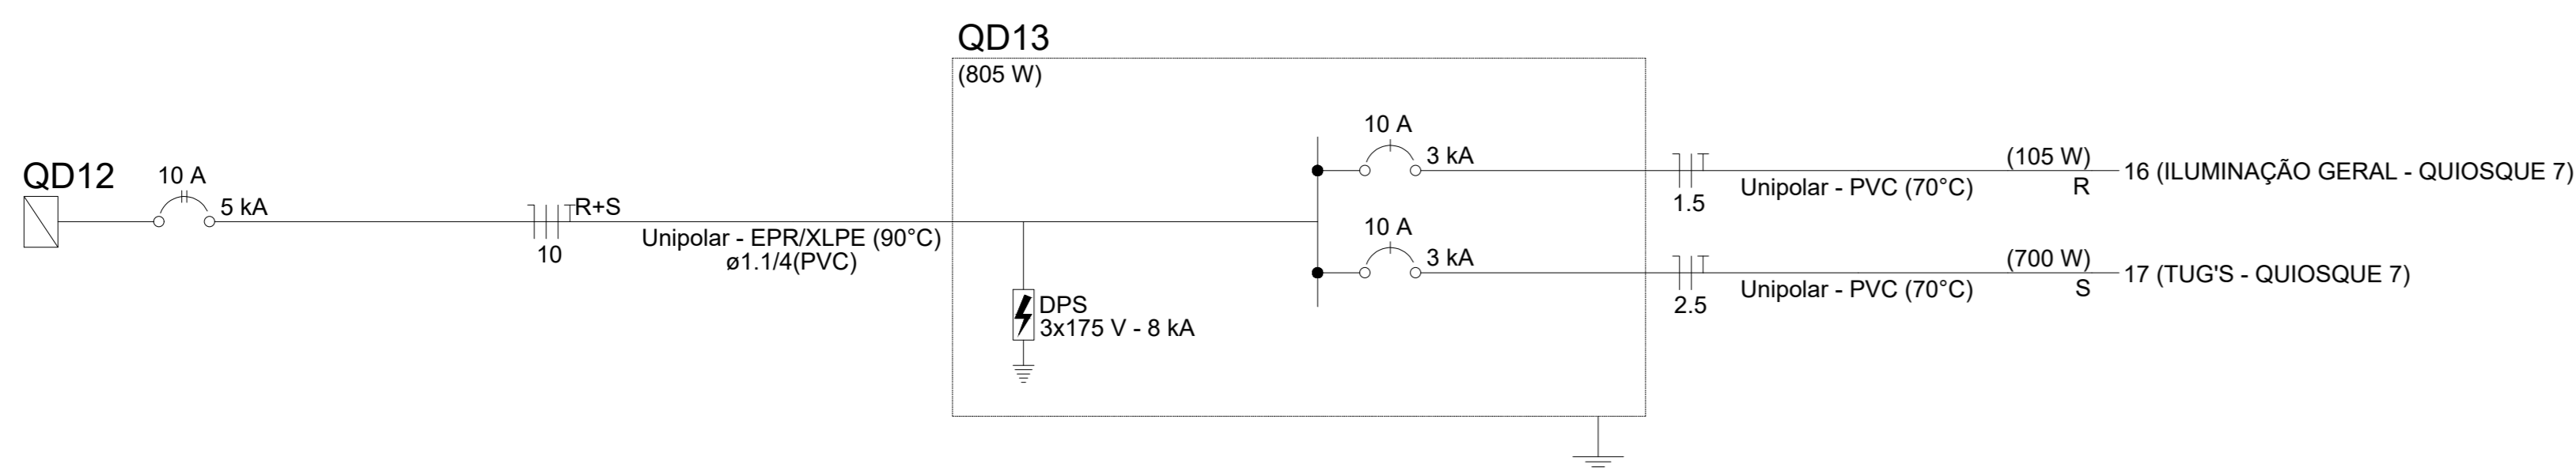


Quadro de Cargas (QD14) - Pavimento																								
Circuito	Descrição	Esquema	Método de inst.	Tensão (V)	Iluminação (W)	Tomadas (W)	Pot. total. (VA)	Pot. total. (W)	Fases	Pot. - R (W)	Pot. - S (W)	Pot. - T (W)	FCT	FCA (A)	In' (A)	Ip (mm²)	Seção (A)	Ic (kA)	Icc (A)	Disj (A)	dV parc (%)	dV total (%)	Status	
18	ILUMINAÇÃO GERAL - QUIOSQUE 8	F+N+T	B1	127 V	35	100	105	105	R	105				1.00	1.00	0.8	0.8	1.5	17.5	3	10	0.17	0.66	OK
19	TUG'S - QUIOSQUE 8	F+N+T	B1	127 V		7	778	700	S		700			1.00	1.00	6.1	6.1	2.5	24.0	3	10	0.43	0.91	OK
TOTAL					3	7	883	805	R+S	105	700	0												

Quadro de Demanda (QD14) - Pavimento			
Tipo de carga	Potência instalada (kVA)	Fator de demanda (%)	Demanda (kVA)
Iluminação e TUG's (Restaurantes e bares)	0.88	100.00	0.88
TOTAL			0.88

QD14

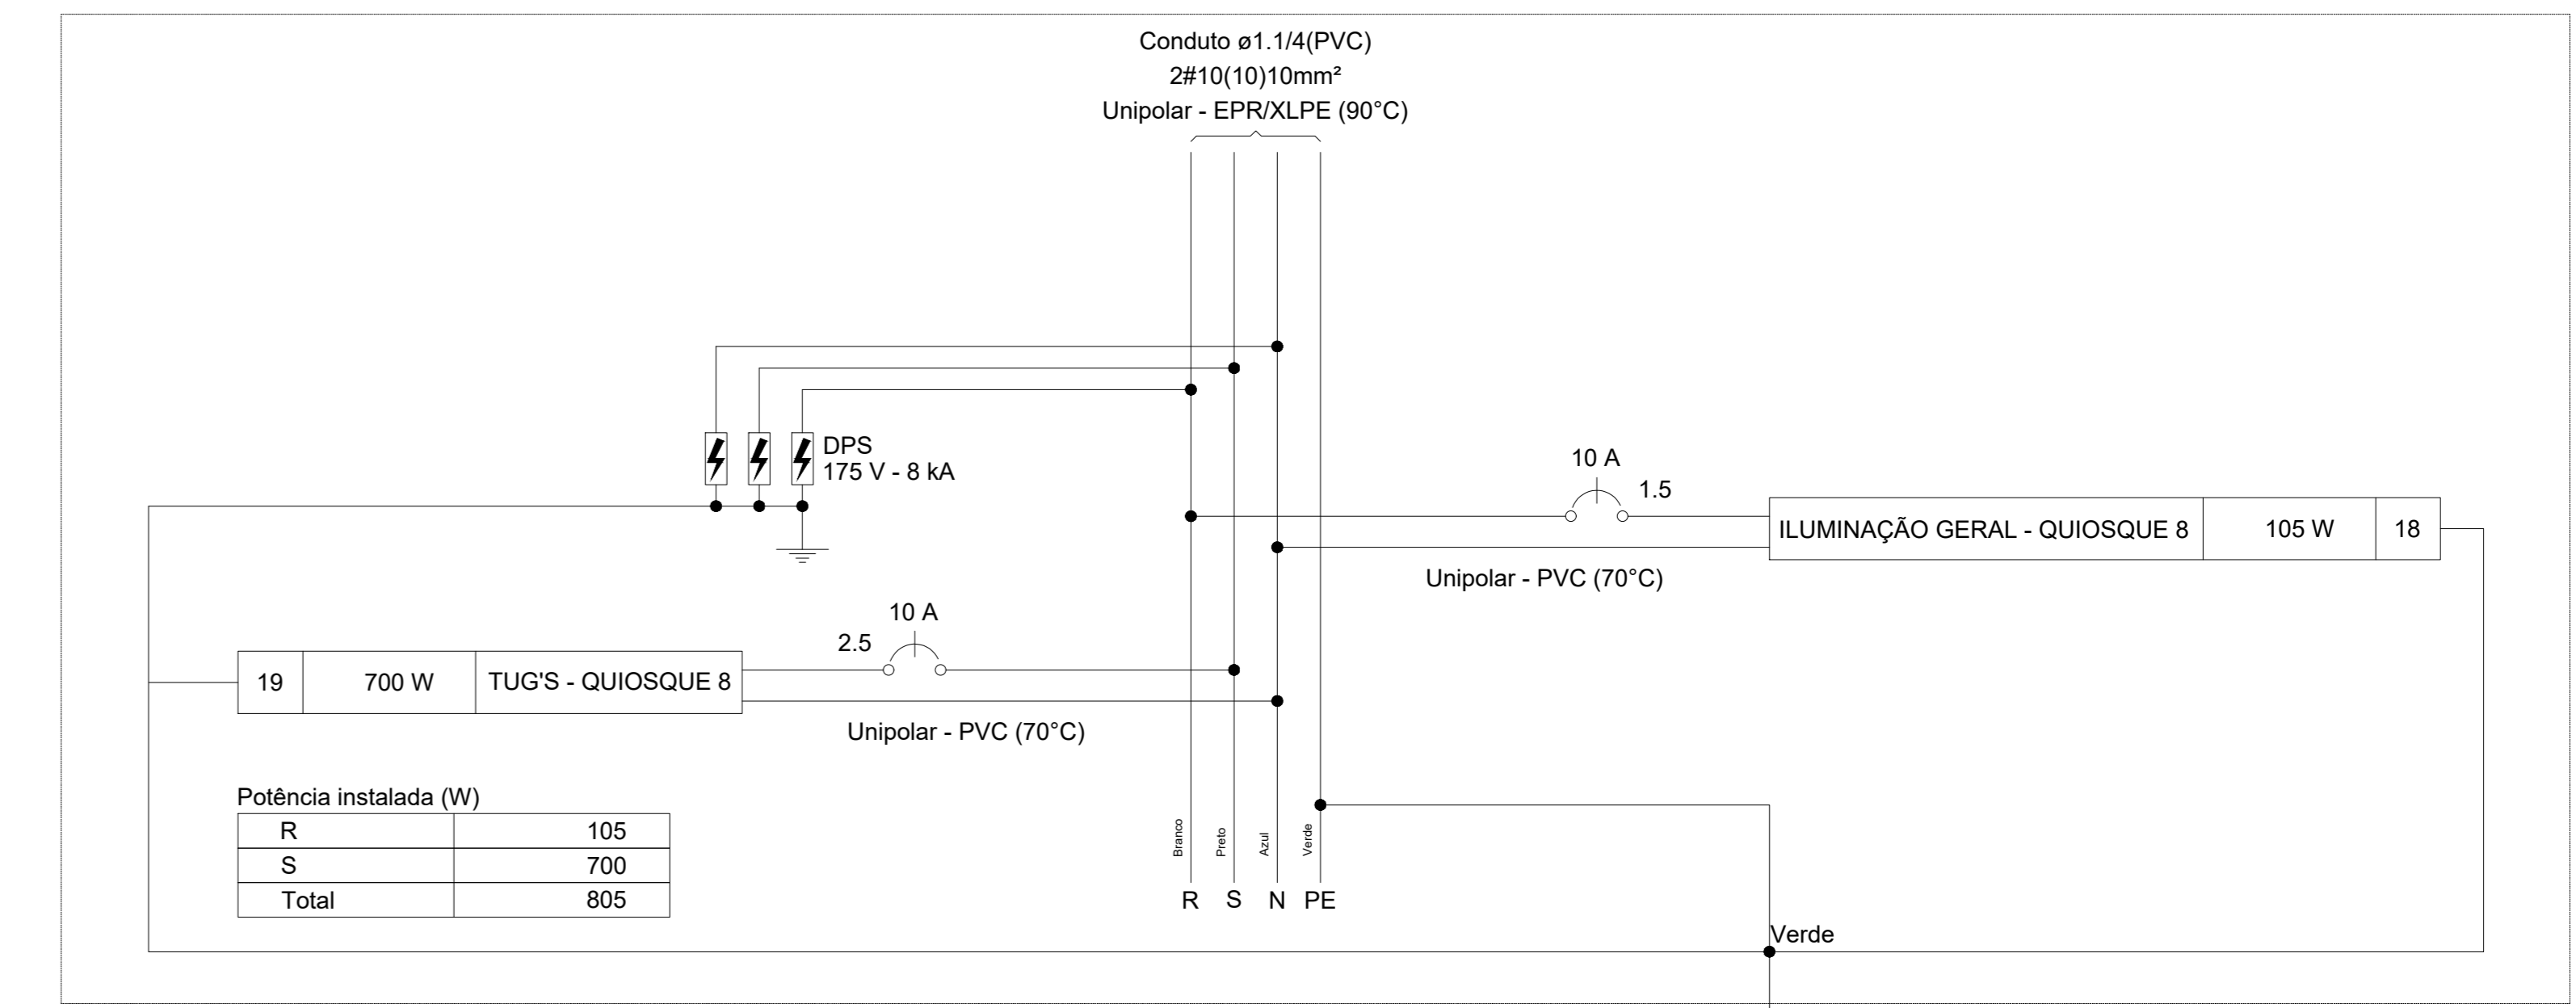

Potência instalada (W)		
R		105
S		700
Total		805

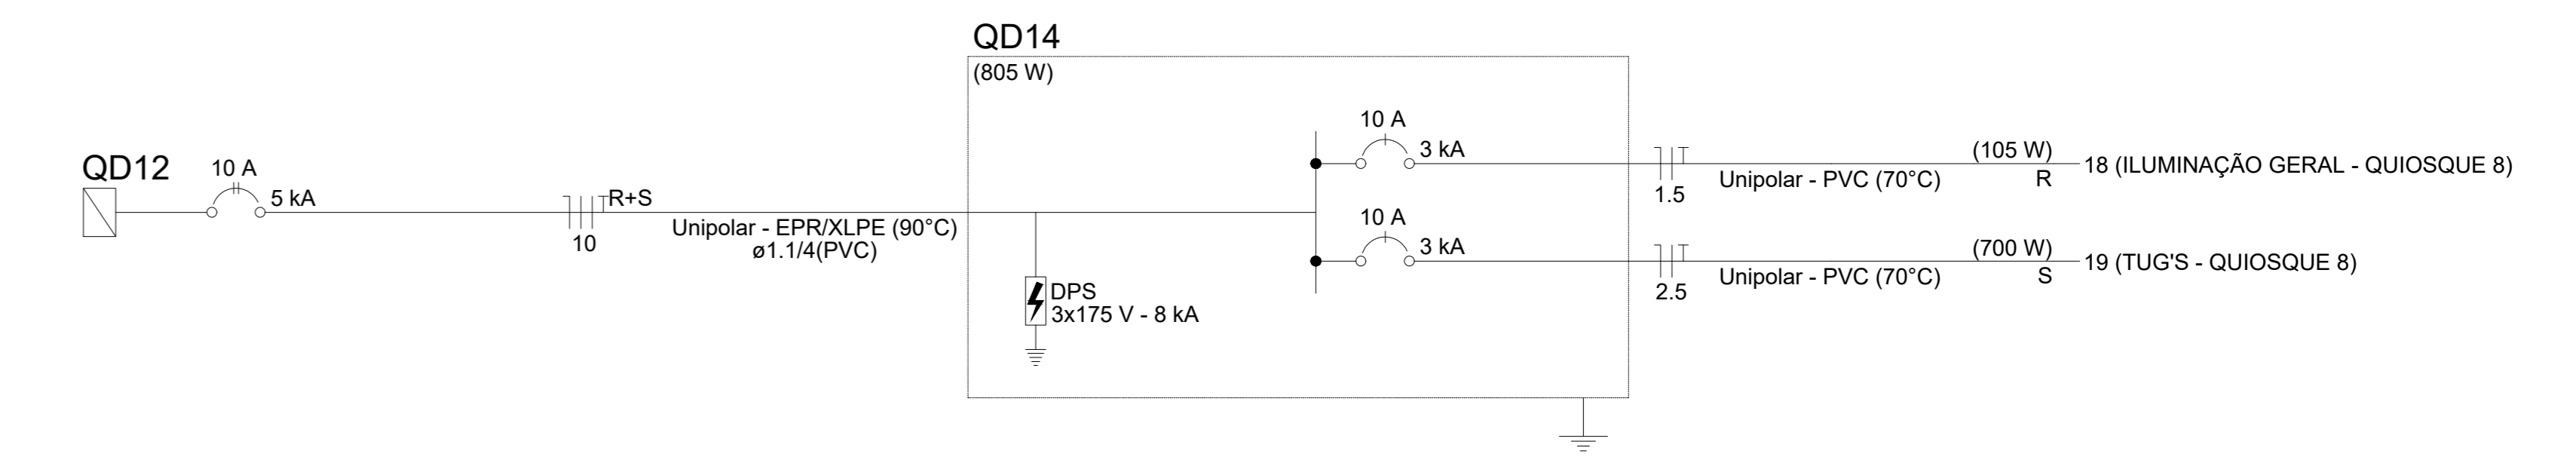

<b>CONTRATADA:</b>  CNPJ Nº: 28.103.470/0001-08 AVENIDA MESTRA FERREIRA, Nº 726 - 1º ANDAR, CIDADE SANTA MARIA MONTES CLAROS/MG - CEP: 39401-074		<b>CONTRATANTE:</b>  CNPJ Nº: 25.209.156/0001-08 PRAÇA ERNANI PEREIRA, Nº 291 - CENTRO PEDRAS DE MARIA DA CRUZ/MG - CEP: 39402-000	
<b>RESPONSÁVEL TÉCNICO:</b> GABRIEL VINICIUS MARTINS CREA/CAU: 230.779/D - MG		<b>RESPONSÁVEL LEGAL:</b> PREFEITO(A) MUNICIPAL DE PEDRAS DE MARIA DA CRUZ	
<b>REFORMA DO PONTO DE APOIO PRAÇA PRINCIPAL EM PEDRAS DE MARIA DA CRUZ-MG</b>			
<b>DESCRIÇÃO:</b> QUADROS DE CARGAS E DEMANDAS.			
<b>ENDEREÇO DA OBRA:</b> AVENIDA MONTES CLAROS			
<b>MUNICÍPIO:</b> PEDRAS DE MARIA DA CRUZ/MG		<b>DATA INICIAL:</b> 25 DE MARÇO DE 2026	
<b>FASE DO PROJETO:</b> INICIAL		<b>ART/RRT:</b>	
<b>REFERÊNCIA DO PROJETO:</b> PMC-0018		<b>ESCALA:</b> INDICADAS	
		<b>Nº REVISÃO:</b>	
		<b>05/05</b>	