

FORMA DO PAVIMENTO TERREO (NÍVEL 315)

Escala 1:50

Vigas			
Nome	Seção (cm)	Elevação (cm)	Nível (cm)
V100	14x35	0	315
V101	14x35	0	315
V102	14x35	0	315
V103	14x35	0	315
V104	14x35	0	315
V105	14x35	0	315
V106	14x35	0	315
V107	14x35	0	315
V108	14x35	0	315
V109	14x35	0	315
V110	14x35	0	315
V111	14x35	0	315
V112	14x35	0	315
V113	14x35	0	315




Blocos de enchimento				
Detalhe	Tipo	Nome	Dimensões (cm)	Quantidade
1	EPS Unidirecional	B8/30/125	8 30 125	80

Lajes									
Nome	Tipo	Dados			Sobrecarga (kgf/m²)				
		Altura (cm)	Elevação (cm)	Nível (cm)	Peso próprio (kgf/m²)	Adicional	Acidental	Localizada	Água
L1	Treliçada 1D	12	0	315	151	182	100	-	0
L2	Treliçada 1D	12	0	315	151	182	100	-	0
L3	Treliçada 1D	12	0	315	151	182	100	-	0
L4	Treliçada 1D	12	0	315	151	182	100	-	0
L5	Treliçada 1D	12	0	315	151	182	100	-	600
L6	Treliçada 1D	12	0	315	151	182	100	-	600

Características dos materiais	
fck (kgf/cm²)	Ecs (kgf/cm²)
250	241500


Dimensão máxima do agregado = 19 mm

Pilares			
Nome	Seção (cm)	Elevação (cm)	Nível (cm)
P1	14x30	0	315
P2	14x30	0	315
P3	14x30	0	315
P4	14x30	0	315
P5	14x30	0	315
P6	14x30	0	315
P7	14x30	0	315
P8	14x30	0	315
P9	14x30	0	315
P10	14x30	0	315
P11	14x30	0	315
P12	14x30	0	315
P13	14x30	0	315
P14	14x30	0	315

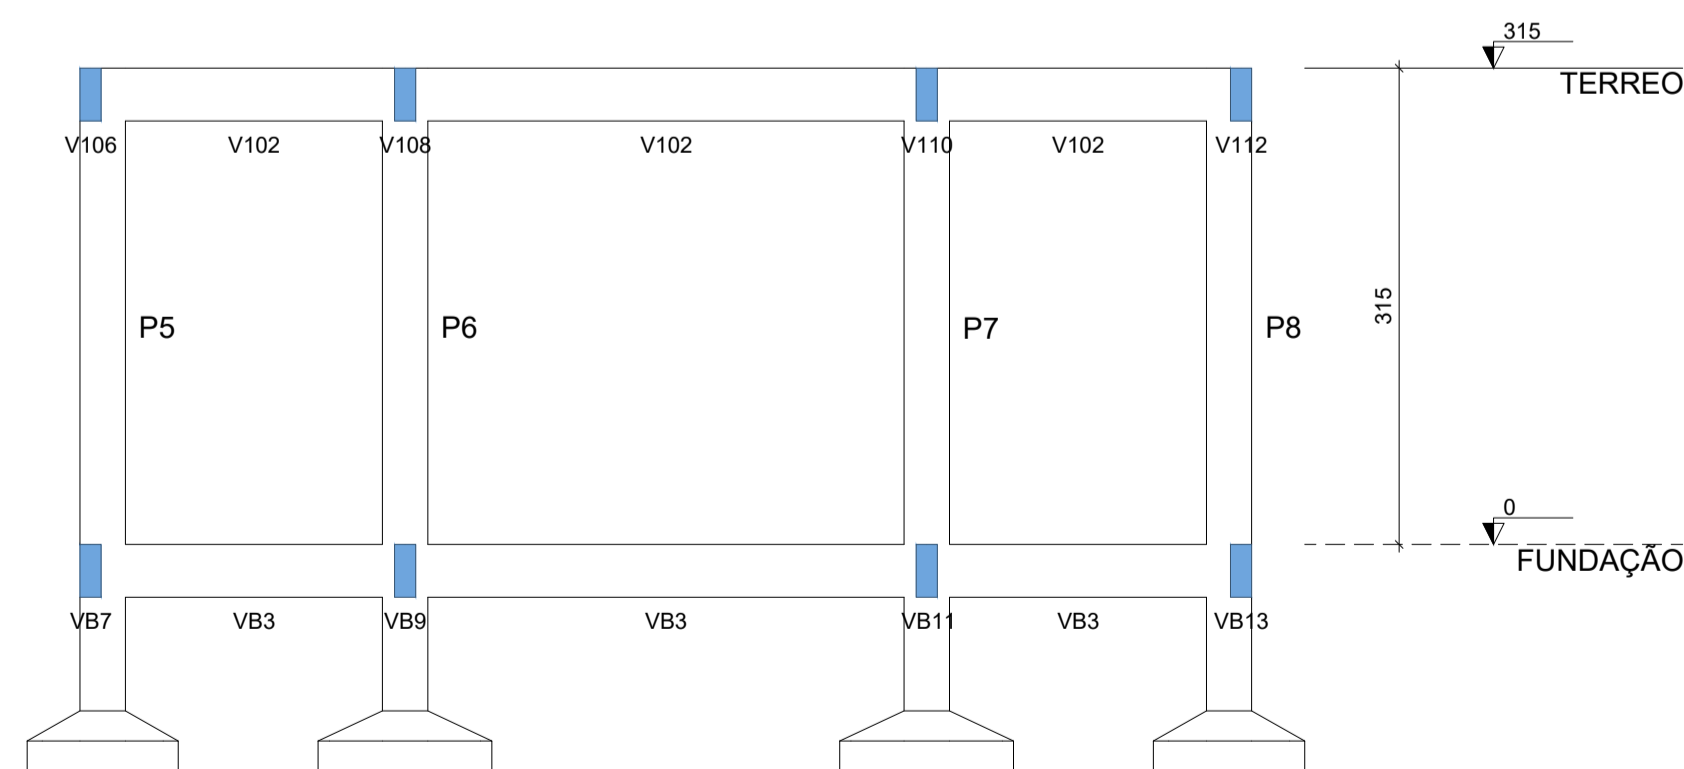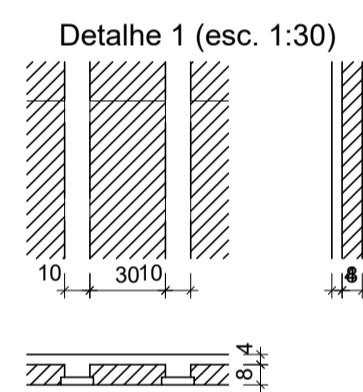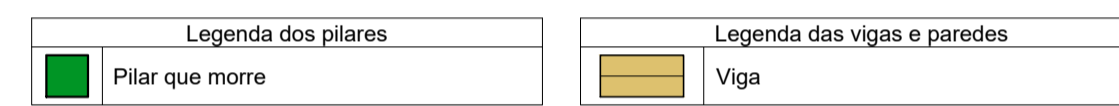


CORTE A-A

Escala 1:50

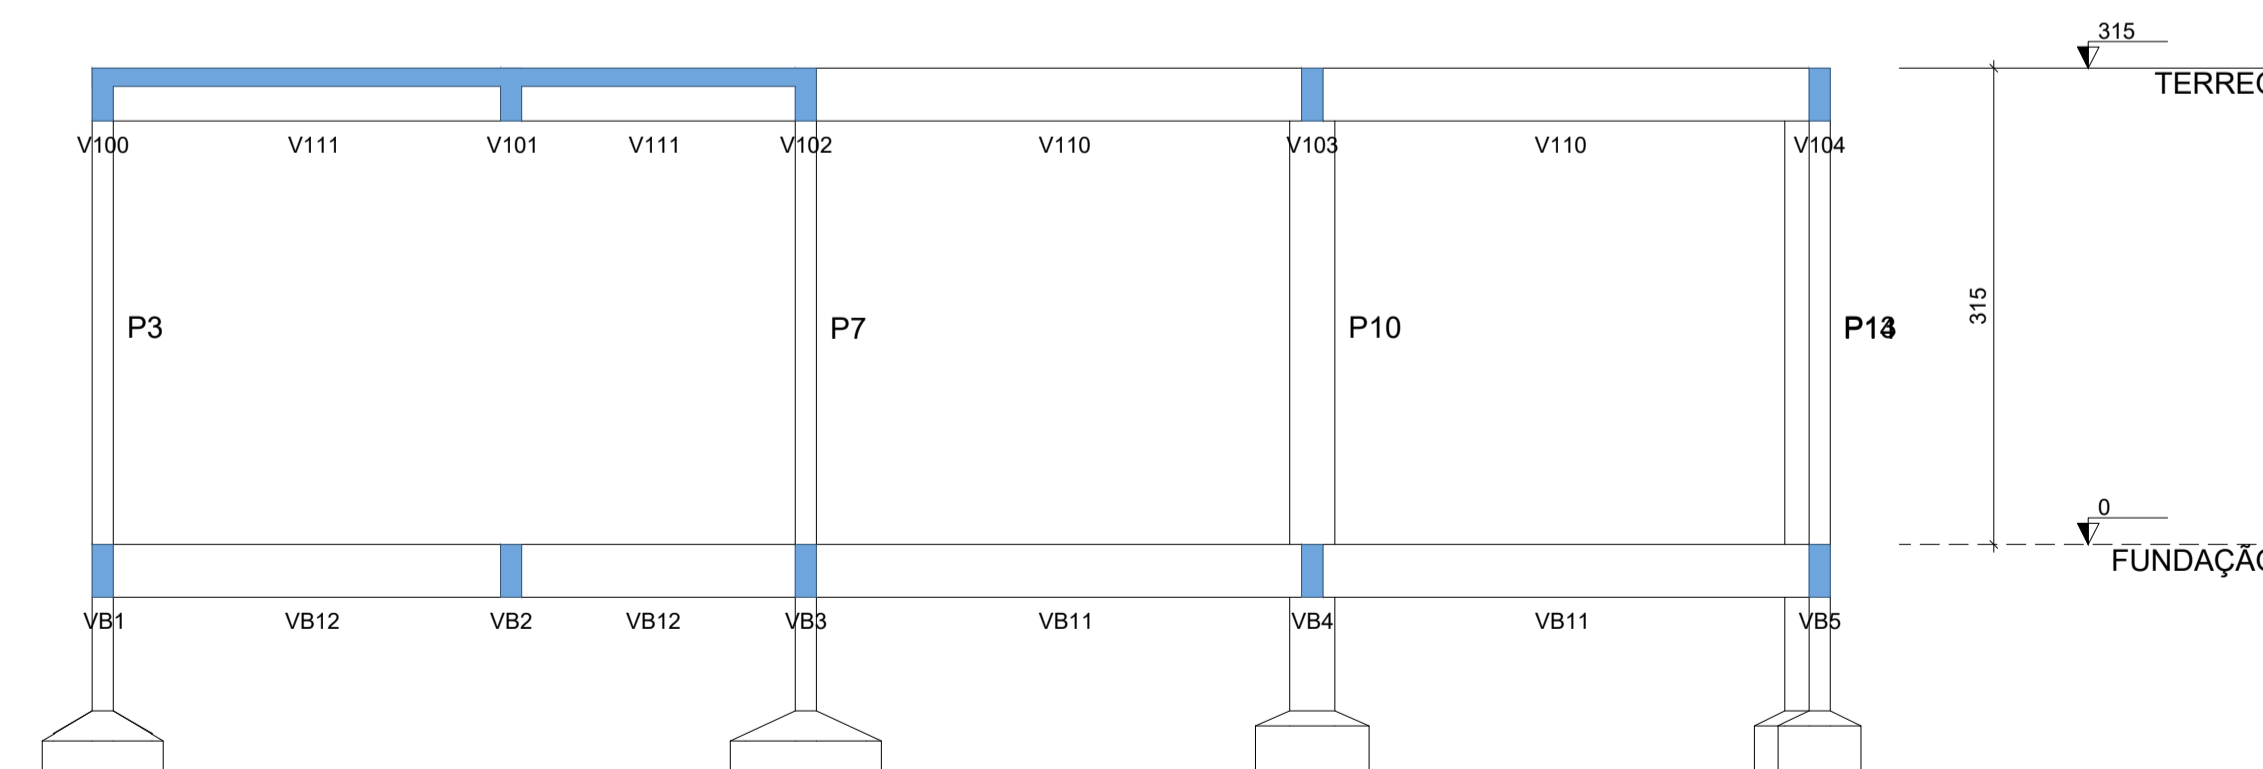

CORTE B-B

Escala 1:50

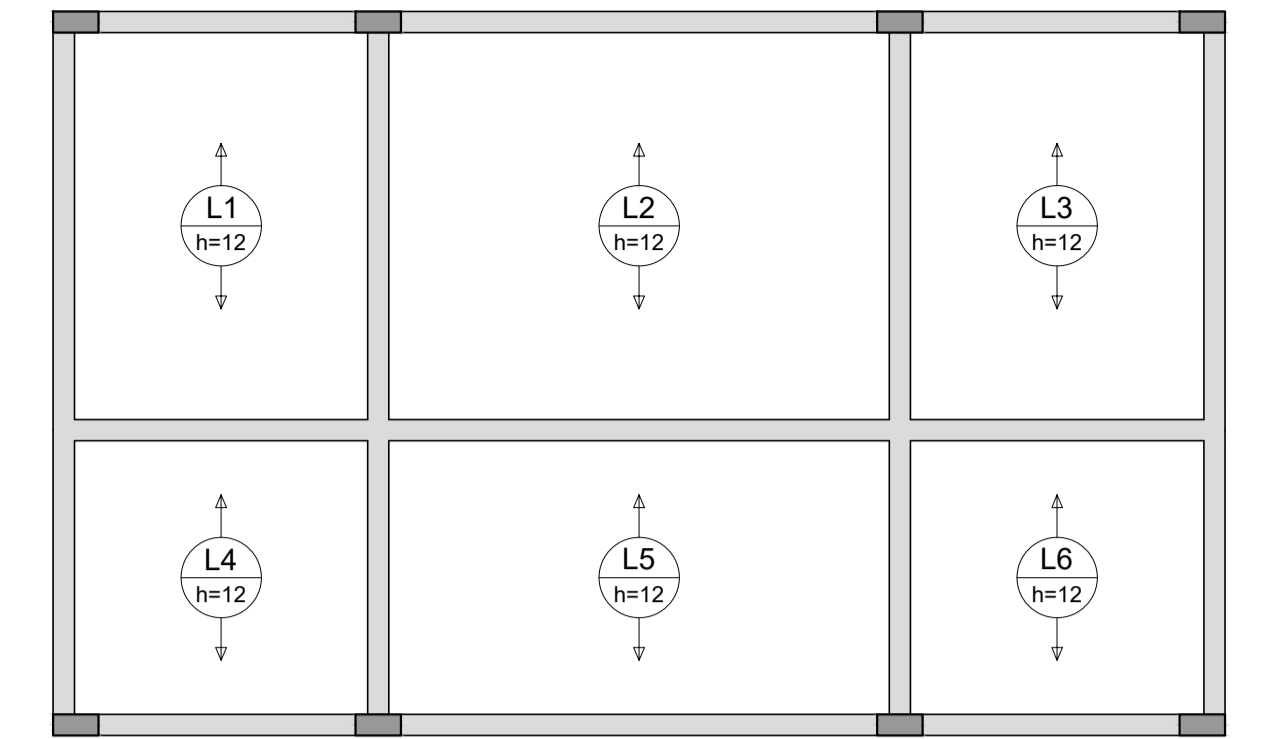


ARMAÇÃO POSITIVA DAS LAJES DO PAVIMENTO TERREO (EIXO Y)

Escala 1:50

RELAÇÃO DO AÇO					
AÇO	N	DIAM (mm)	QUANT	C.UNIT (cm)	C.TOTAL (cm)
CA60	1	TR 06644	19	268	5092
	2	TR 06644	19	193	3667
	3	5.0	19	277	5263
	4	5.0	14	202	2828
CA50	5	6.3	5	204	1020



RESUMO DO AÇO			
AÇO	DIAM (mm)	C.TOTAL (m)	PESO + 10% (kg)
CA50	6.3	10.2	2.7
CA60	5.0	80.9	13.7
TR 06644		87.6	68.5
PESO TOTAL (kg)			
CA50			2.7
CA60			82.2

Volume de concreto (C-25) = 0.00 m³
Área de forma = 0.00 m²

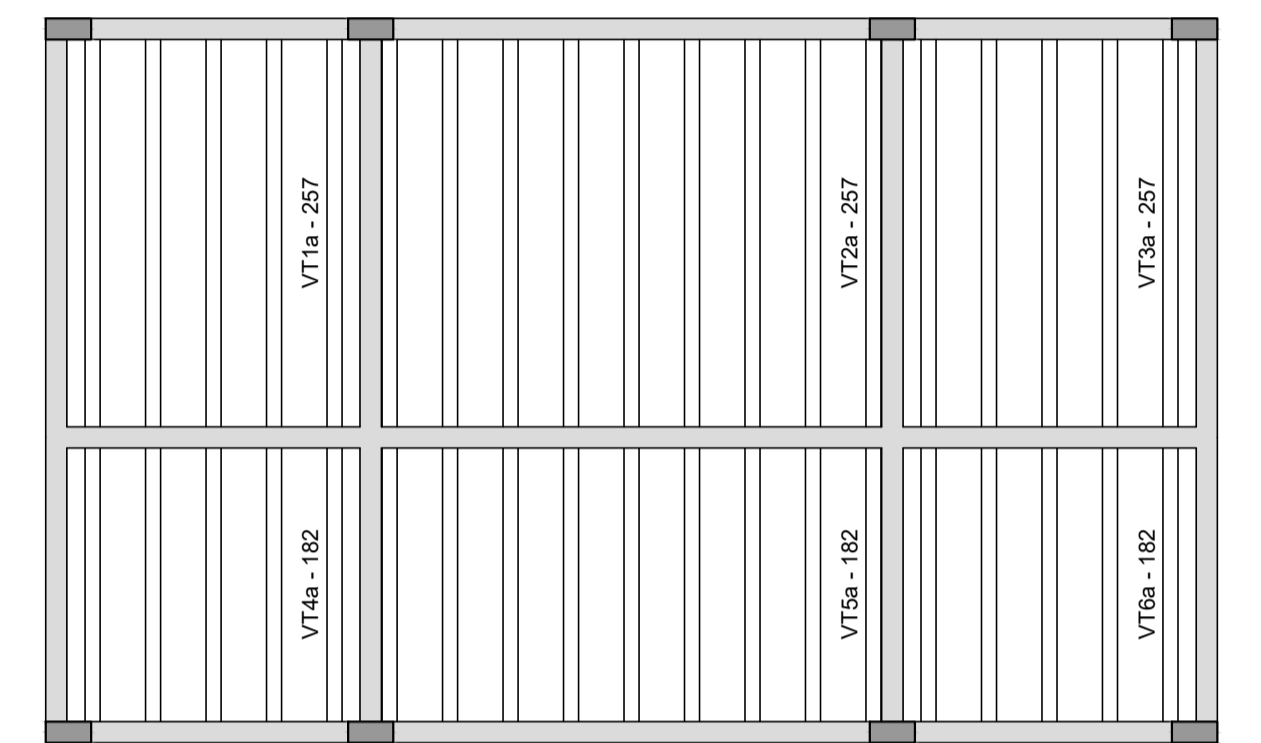

PLANTA DE VIGOTAS PRÉ-MOLDADAS

Escala 1:50

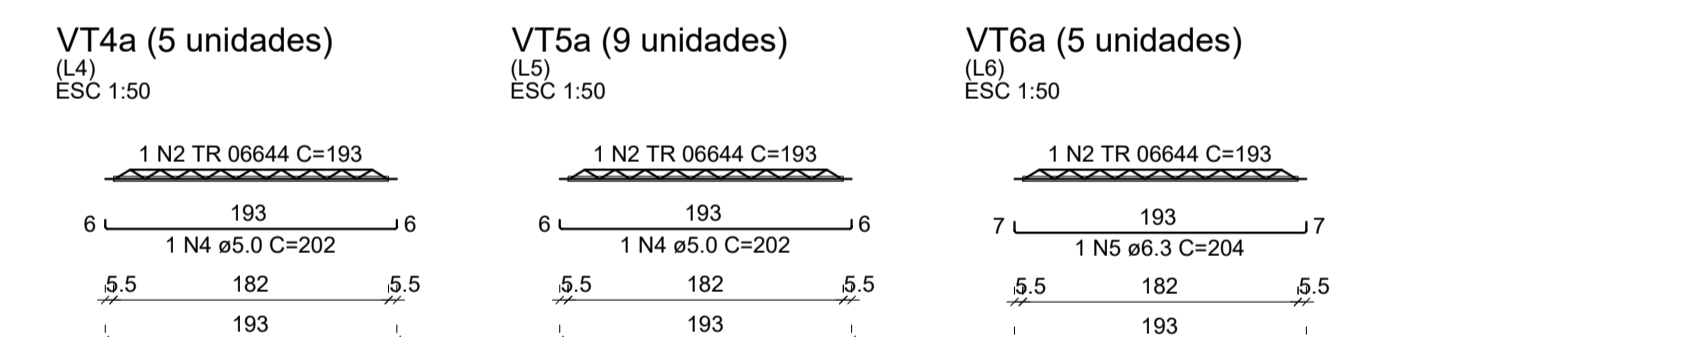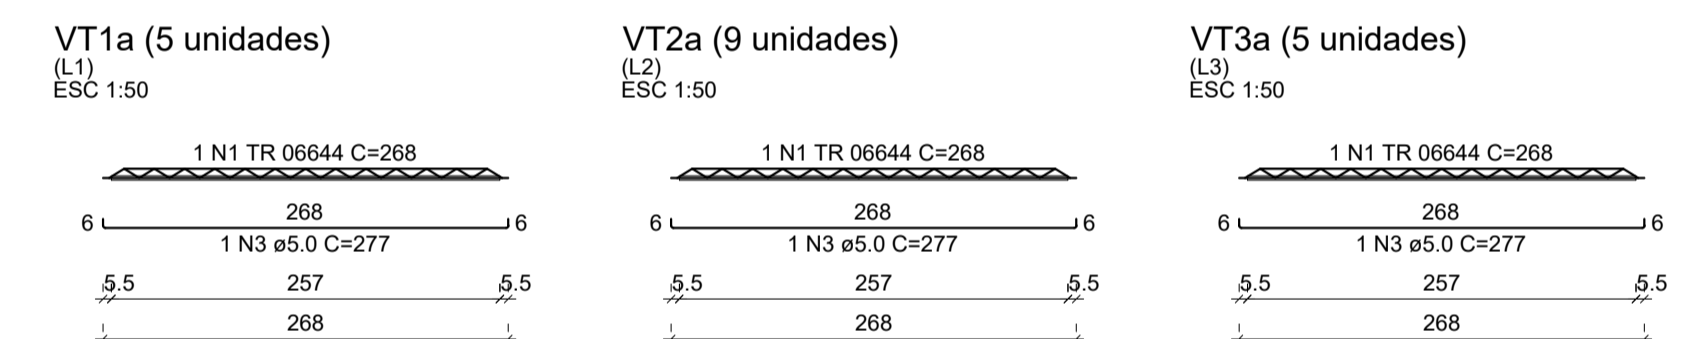

CONTRATADA: CNPJ Nº: 26.103.470/0001-08 AVENIDA MESTRA FININHA, Nº 726 - 1º ANDAR, CIDADE SANTA MARIA MONTES CLAROS/MG - CEP: 39401-074	CONTRATANTE: CNPJ Nº: 25.209.156/0001-08 PRAÇA ERNANI PEREIRA, Nº 291 - CENTRO PEDRAS DE MARIA DA CRUZ/MG - CEP: 39492-000
RESPONSÁVEL TÉCNICO: GABRIEL VINICIUS MARTINS CREA/CAU: 230.779/D - MG	RESPONSÁVEL LEGAL: PREFEITO(A) MUNICIPAL DE FRANCISCO DUMONT

REFORMA DO PONTO DE APOIO PRAÇA PRINCIPAL EM PEDRAS DE MARIA DA CRUZ

DESCRIÇÃO: MAPA CHAVE - DEMOLIÇÃO, QUADROS DE DEMOLIÇÃO, PISOS - DEMOLIÇÃO E DEMOLIÇÃO DE CANTEIROS, 1,2 E 3

ENDEREÇO DA OBRA: AVENIDA MONTES CLAROS

MUNICÍPIO: PEDRAS DE MARIA DA CRUZ/MG DATA INICIAL: 26 MARÇO DE 2024

FASE DO PROJETO: INICIAL ART/REV: DATA DA REV:

REFERÊNCIA DO PROJETO: PMC-0018 ESCALA: INDICADAS Nº REVISÃO: 00 **04/05**

ESTRUTURAL-LOJA