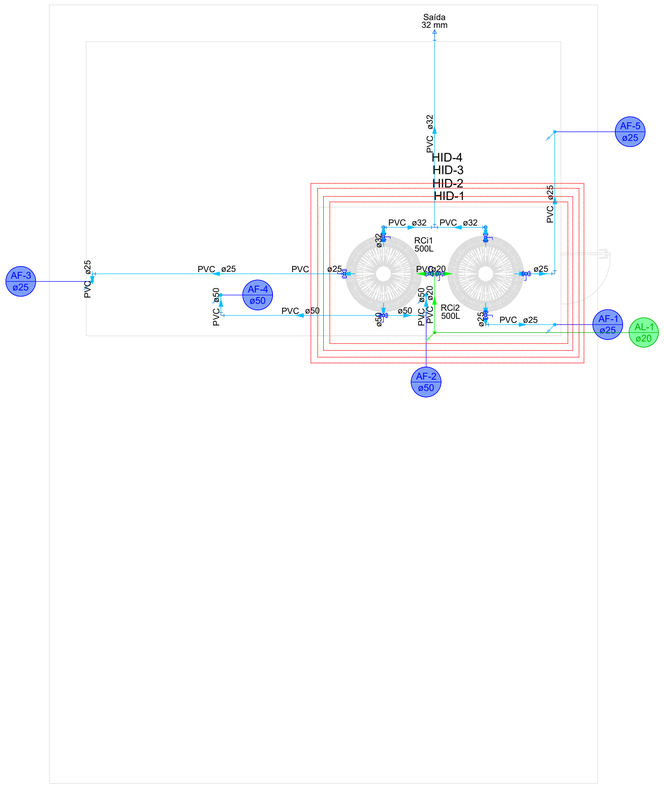

Lista de materiais - COBERTURA		
Alimentação		
	Metais	
	Registro esfera VS compacto soldável PVC	
	20 mm	2 pç
	PVC rígido soldável	
	Adapt sold c/ flange fixo p cx. d´água	
	20 mm - 1/2"	2 pç
	Joelho 90° soldável	
	20 mm	5 pç
	Torneira de bóia	
	1/2"	2 pç
	Tubos	
	20 mm	3.53 m
	Tê 90 soldável	
	20 mm	1 pç
Água fria		
	Metais	
	Registro esfera VS compacto soldável PVC	
	25 mm	3 pç
	32 mm	2 pç
	50 mm	1 pç
	PVC rígido soldável	
	Adapt sold c/ flange fixo p cx. d´água	
	25 mm - 3/4"	3 pç
	32 mm - 1"	4 pç
	50 mm - 1.1/2"	1 pç
	Joelho 90° soldável	
	25 mm	12 pç
	32 mm	4 pç
	50 mm	5 pç
	Tubos	
	25 mm	10.2 m
	32 mm	7.44 m
	50 mm	4.53 m
	Tê 90 soldável	
	32 mm	3 pç
	50 mm	1 pç
	Reservatório cilíndrico	
	Polietileno	
	500 L	2 pç

Legenda de condutos - COBERTURA
Água fria
Alimentação

Legenda de condutos - COBERTURA
Água fria
Alimentação

Legenda detalhada - COBERTURA	
Registro esfera VS compacto soldável	
Metais	
Registro esfera VS compacto soldável PVC	
32 mm	1pç

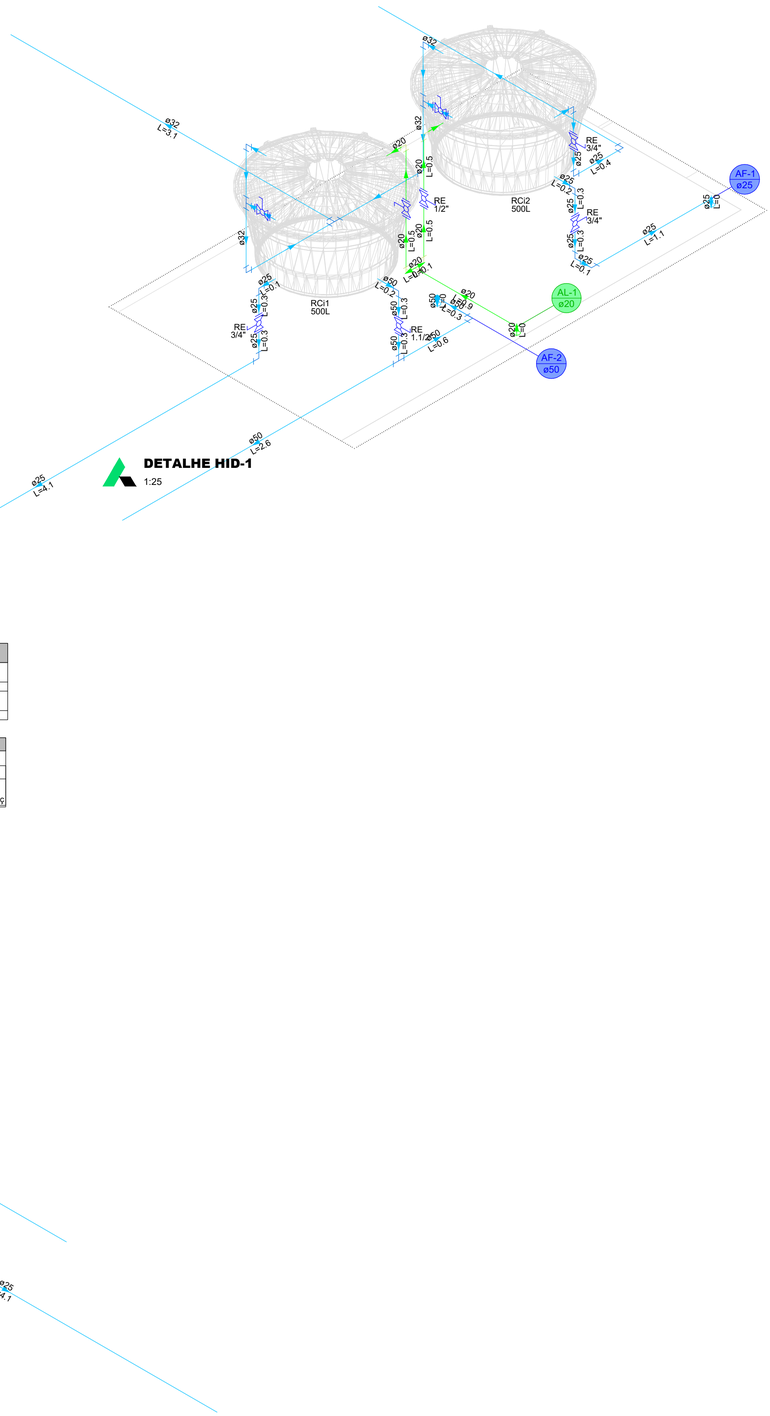

DETALHE HID-1
1:25

Legenda de condutos - COBERTURA
Água fria
Alimentação

Legenda detalhada - COBERTURA	
Registro esfera VS compacto soldável	
Metais	
Registro esfera VS compacto soldável PVC	
32 mm	1pç

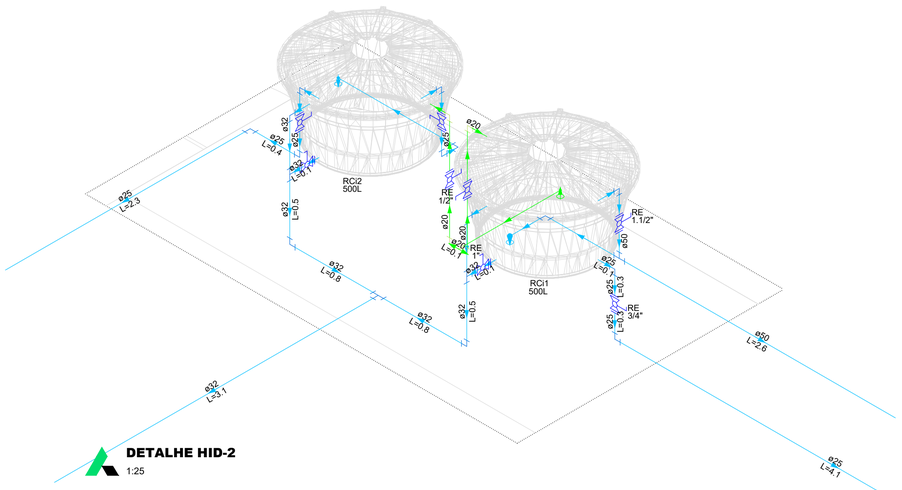

DETALHE HID-2
1:25

CONTRATADA:
CONTINENTAL ASSESSORIA
CNPJ Nº: 28.103.470/0001-08
AVENIDA MESTRA FININHA, Nº 726 - 1º ANDAR, CIDADE SANTA MARIA
MONTES CLAROS/MG - CEP: 39401-074

CONTRATANTE:
PREFEITURA MUNICIPAL
PEDRAS DE MARIA DA CRUZ
CNPJ Nº: 25.209.156/0001-08
PRAÇA ERNANI PEREIRA, Nº 291 - CENTRO
PEDRAS DE MARIA DA CRUZ/MG - CEP: 39492-000

RESPONSÁVEL TÉCNICO:
GABRIEL VINICIUS MARTINS- CPF: 121.000.186-12
Assinado de forma digital por GABRIEL VINICIUS MARTINS- CPF: 121.000.186-12 Dados: 2026.03.30 11:47:33 -03'00'
GABRIEL VINICIUS MARTINS
CREA/CAU: 230.779/D - MG

RESPONSÁVEL LEGAL:
HEIDER DA SILVA MENDES:08974382644
Assinado de forma digital por HEIDER DA SILVA MENDES:08974382644 Dados: 2026.04.24 14:35:27 -03'00'
PREFEITO(A) MUNICIPAL DE PEDRAS DE MARIA DA CRUZ

REFORMA DO PONTO DE APOIO PRAÇA PRINCIPAL, NO MUNICÍPIO DE PEDRAS MARIA DA CRUZ-MG

DESCRIÇÃO: PLANTA BAIXA COBERTURA, LEGENDAS E DETALHES

ENDEREÇO DA OBRA: AV. MONTES CLAROS, S/N

MUNICÍPIO: PEDRAS DE MARIA DA CRUZ /MG
DATA INICIAL: 27 DE MARÇO DE 2026

FASE DO PROJETO: INICIAL
ART/RRT:
DATA DA REV.:

REFERÊNCIA DO PROJETO: PMC-0018
ESCALA: INDICADAS
Nº REVISÃO: 00
02/03

HIDRÁULICO